




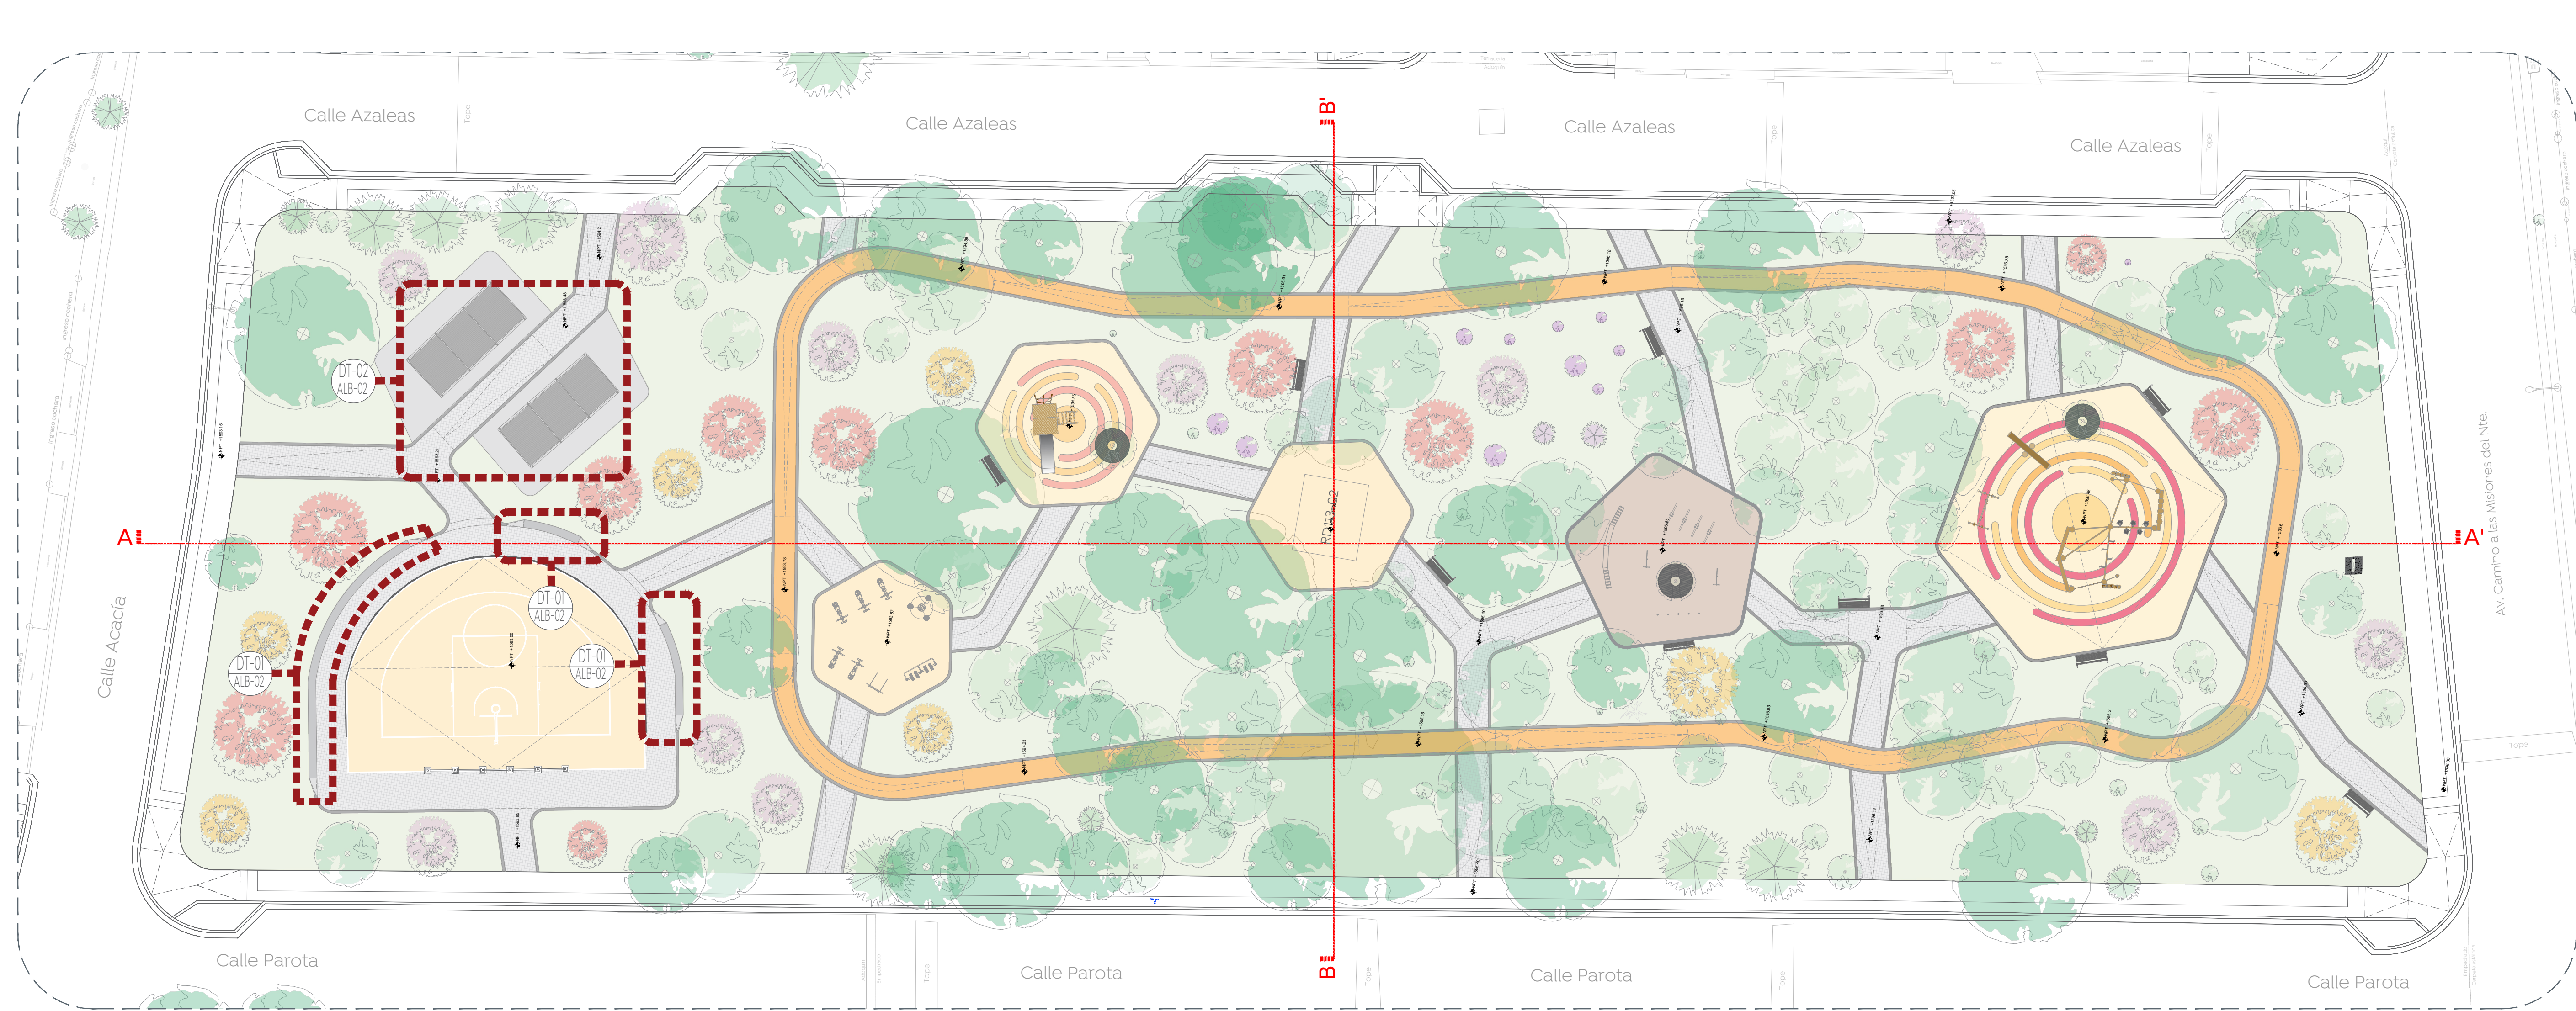


01 Planta de Conjunto
Albañilería 1:200

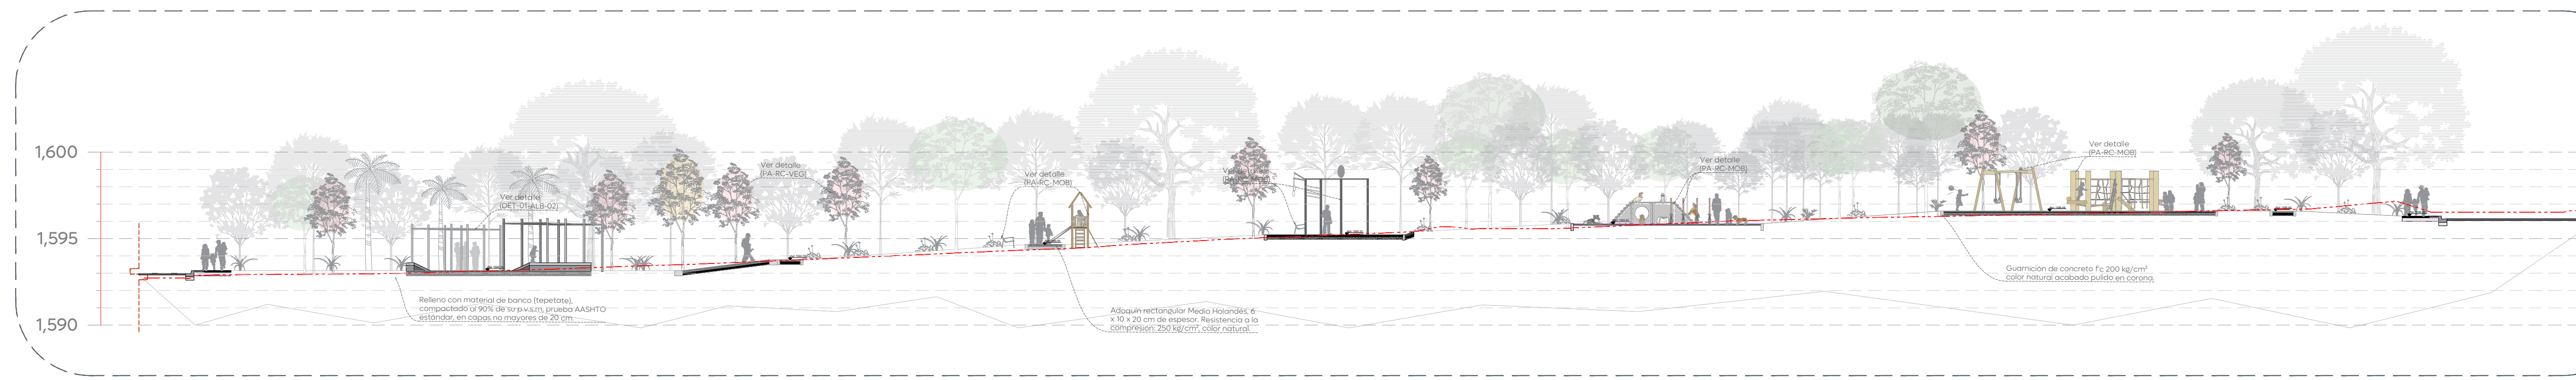

02 Sección A-A'
Albañilería 1:200

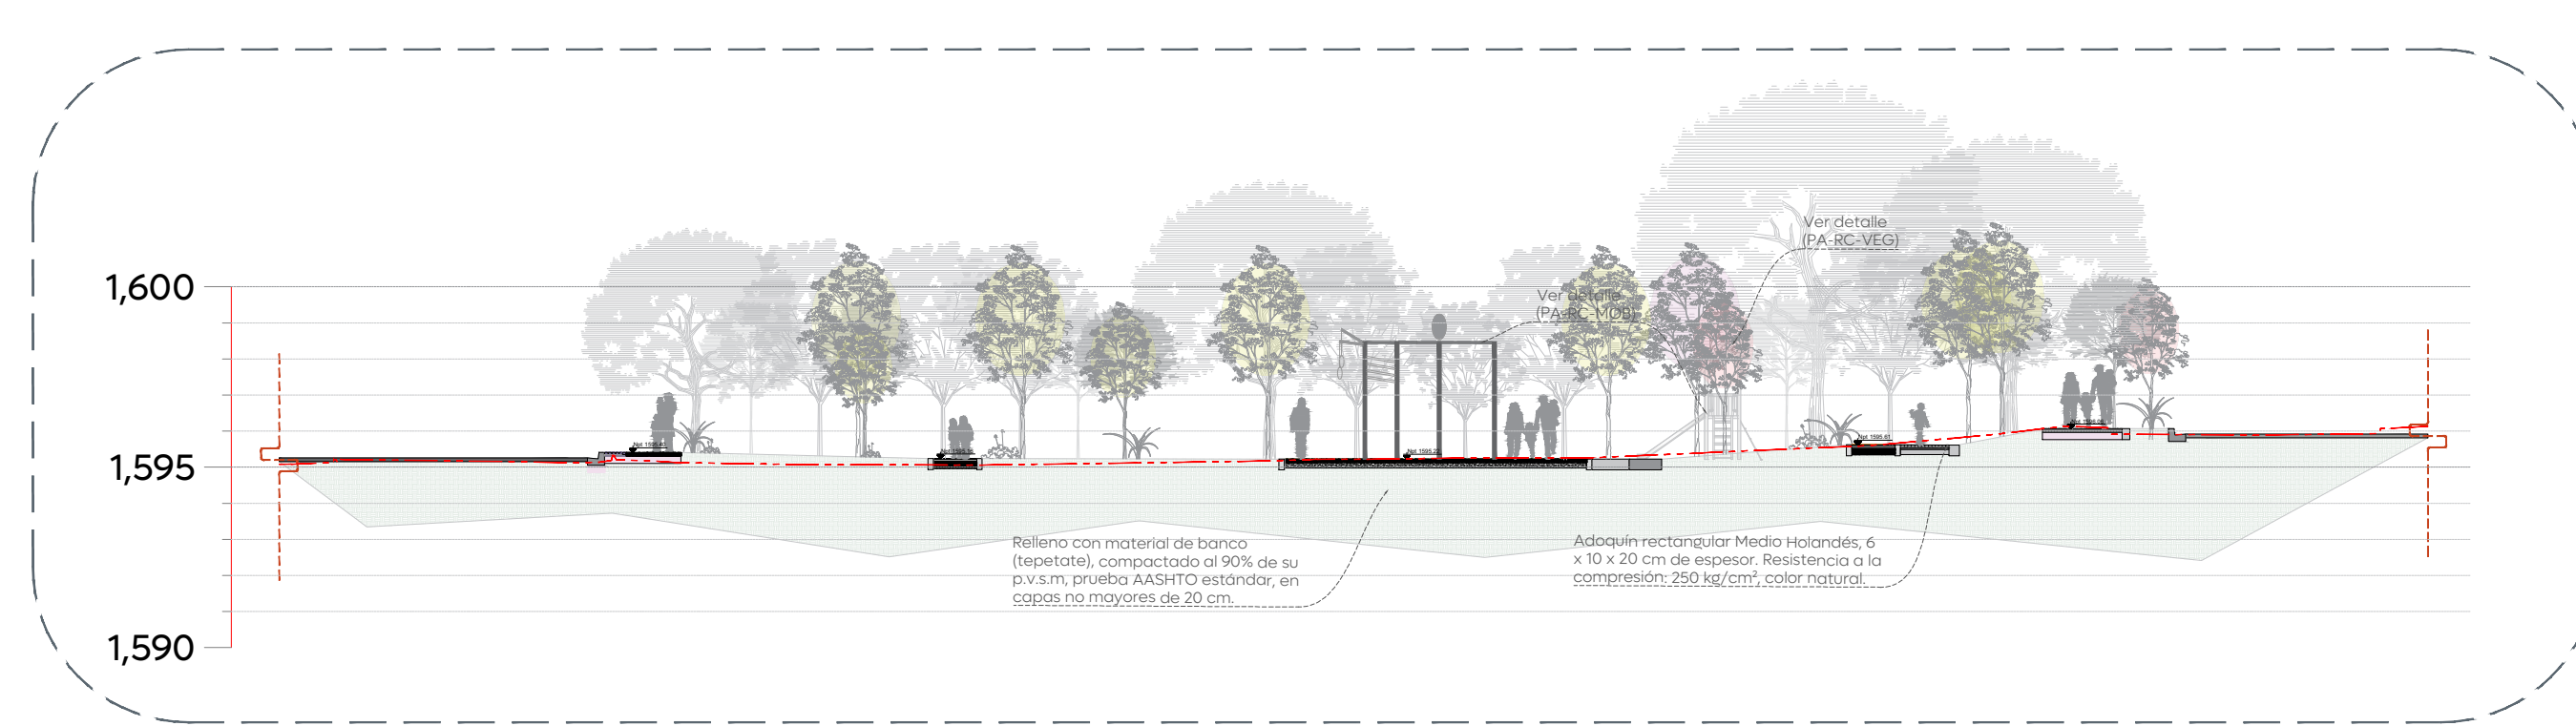

03 Sección B-B'
Albañilería 1:200

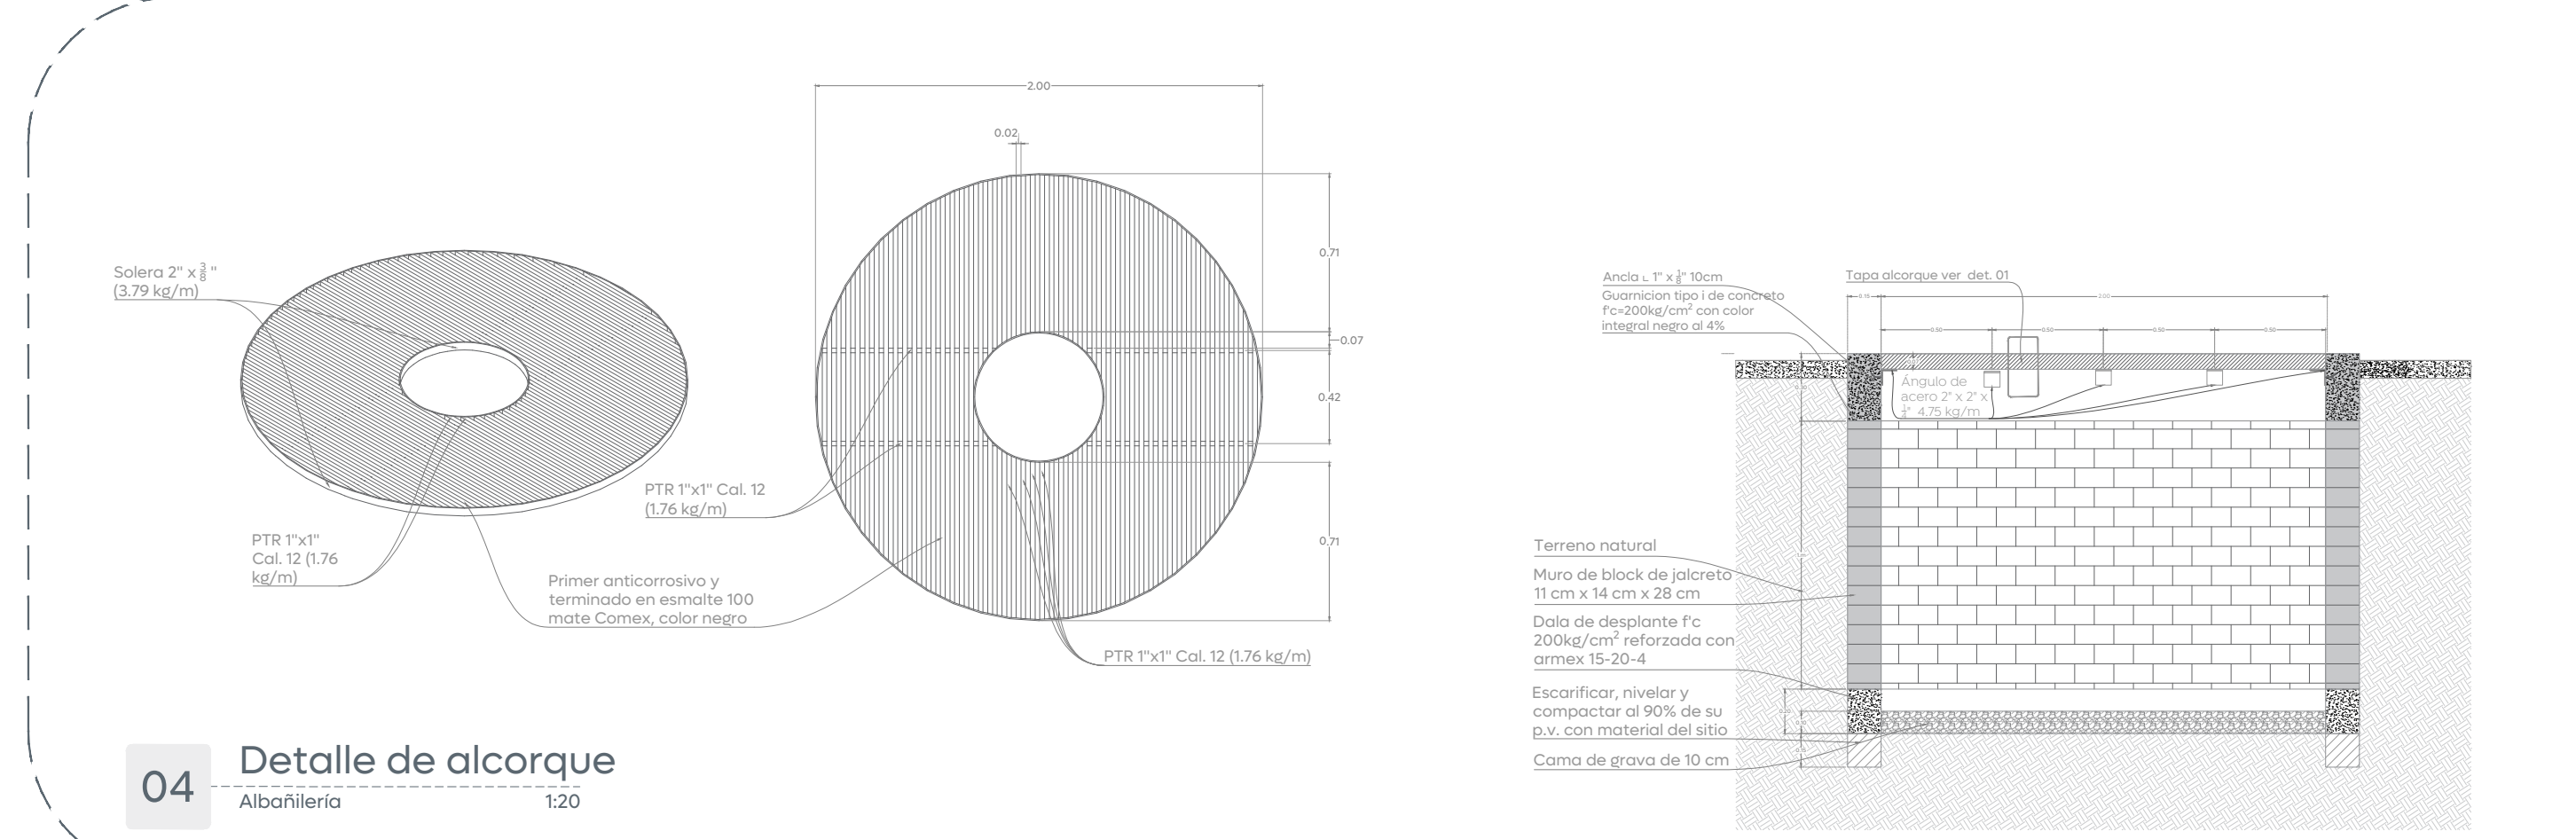

04 Detalle de alcorque
Albañilería 1:20