




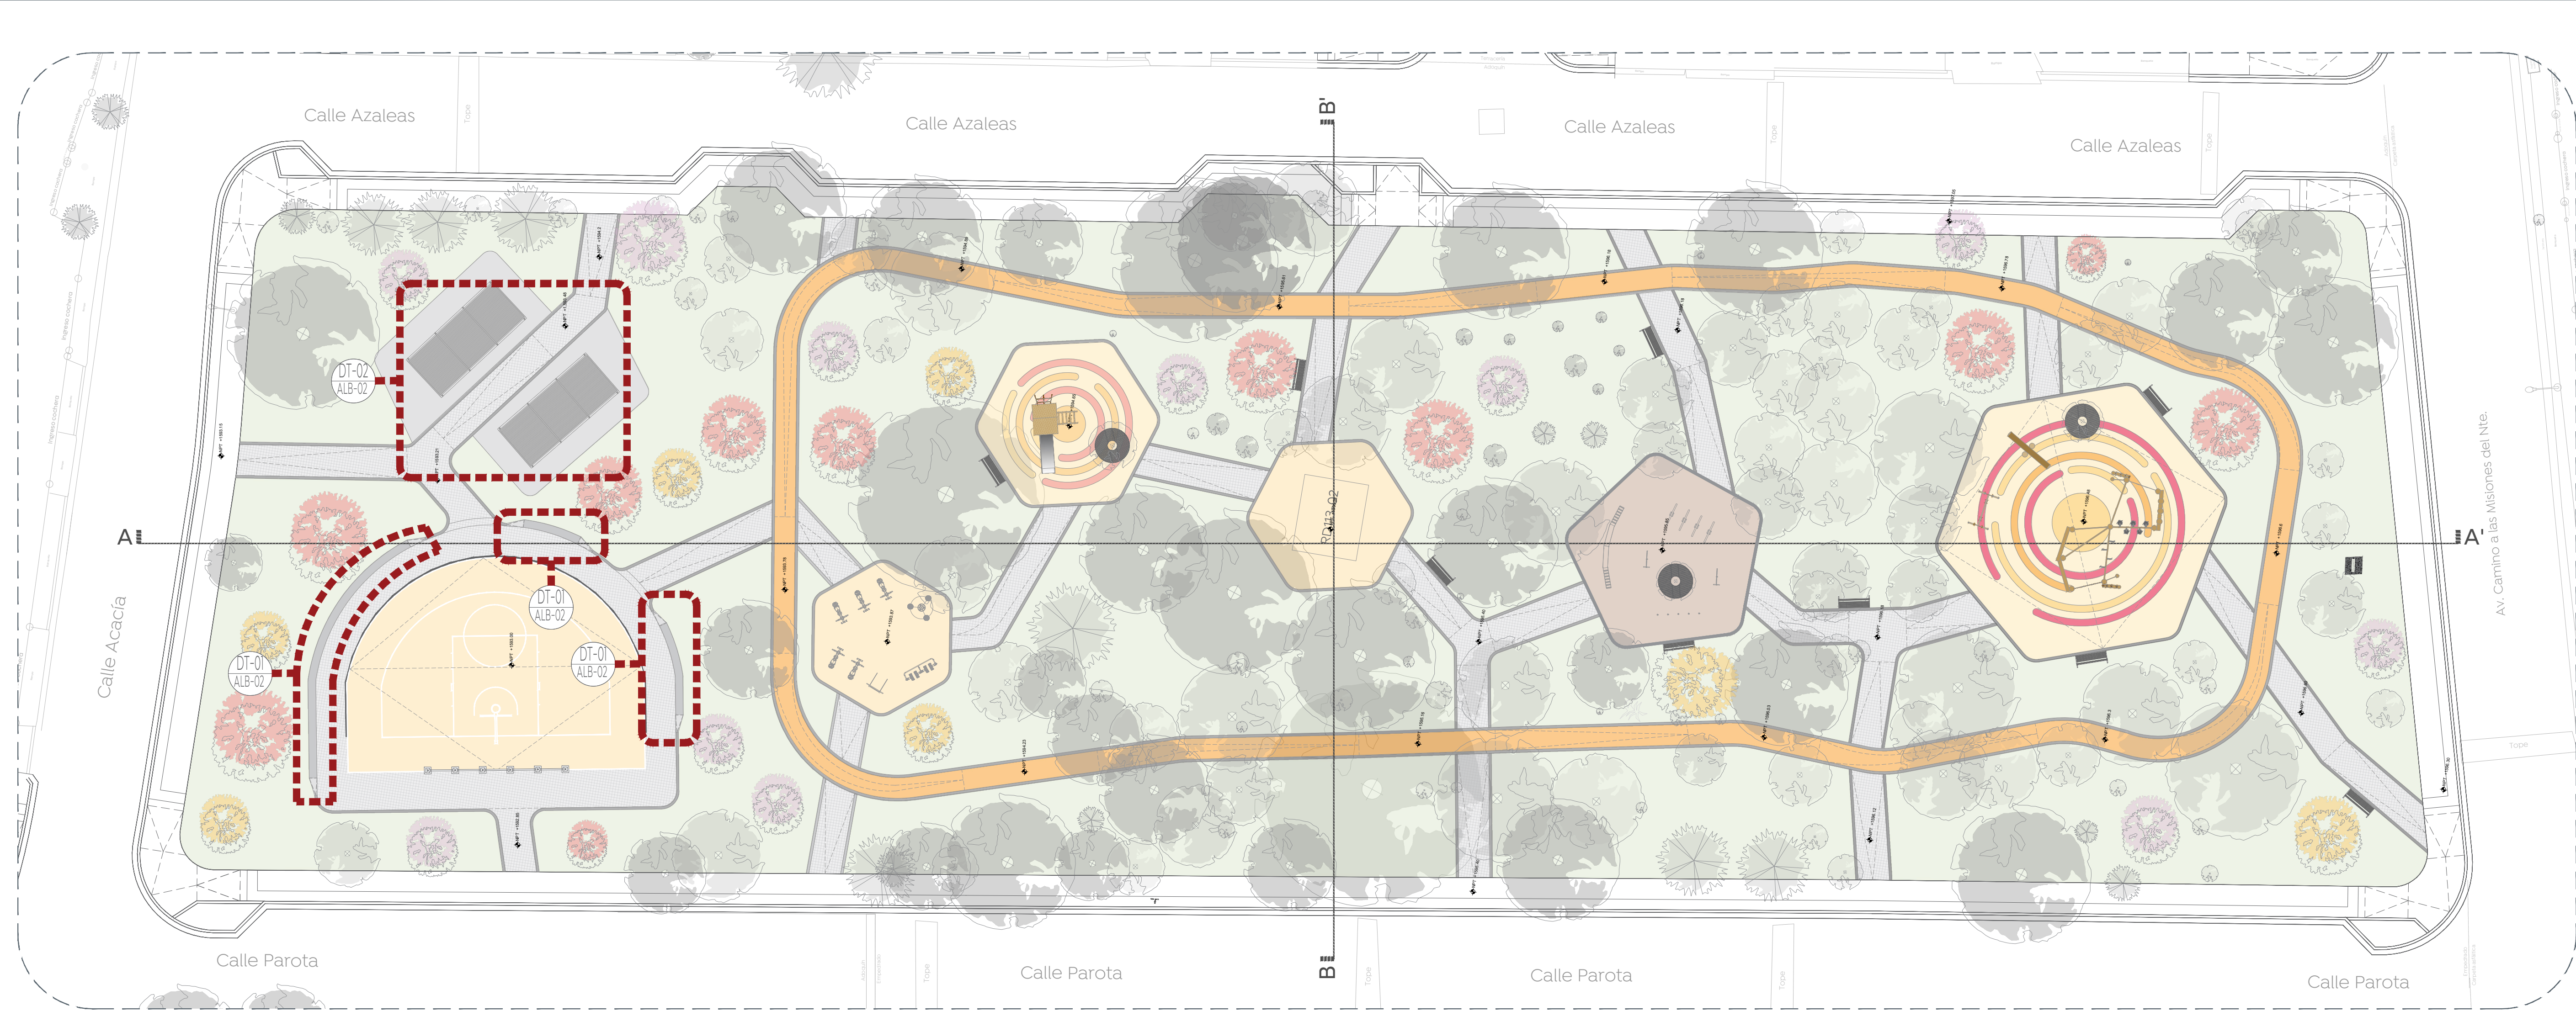


01 Planta de Conjunto
Albañilería 1:200

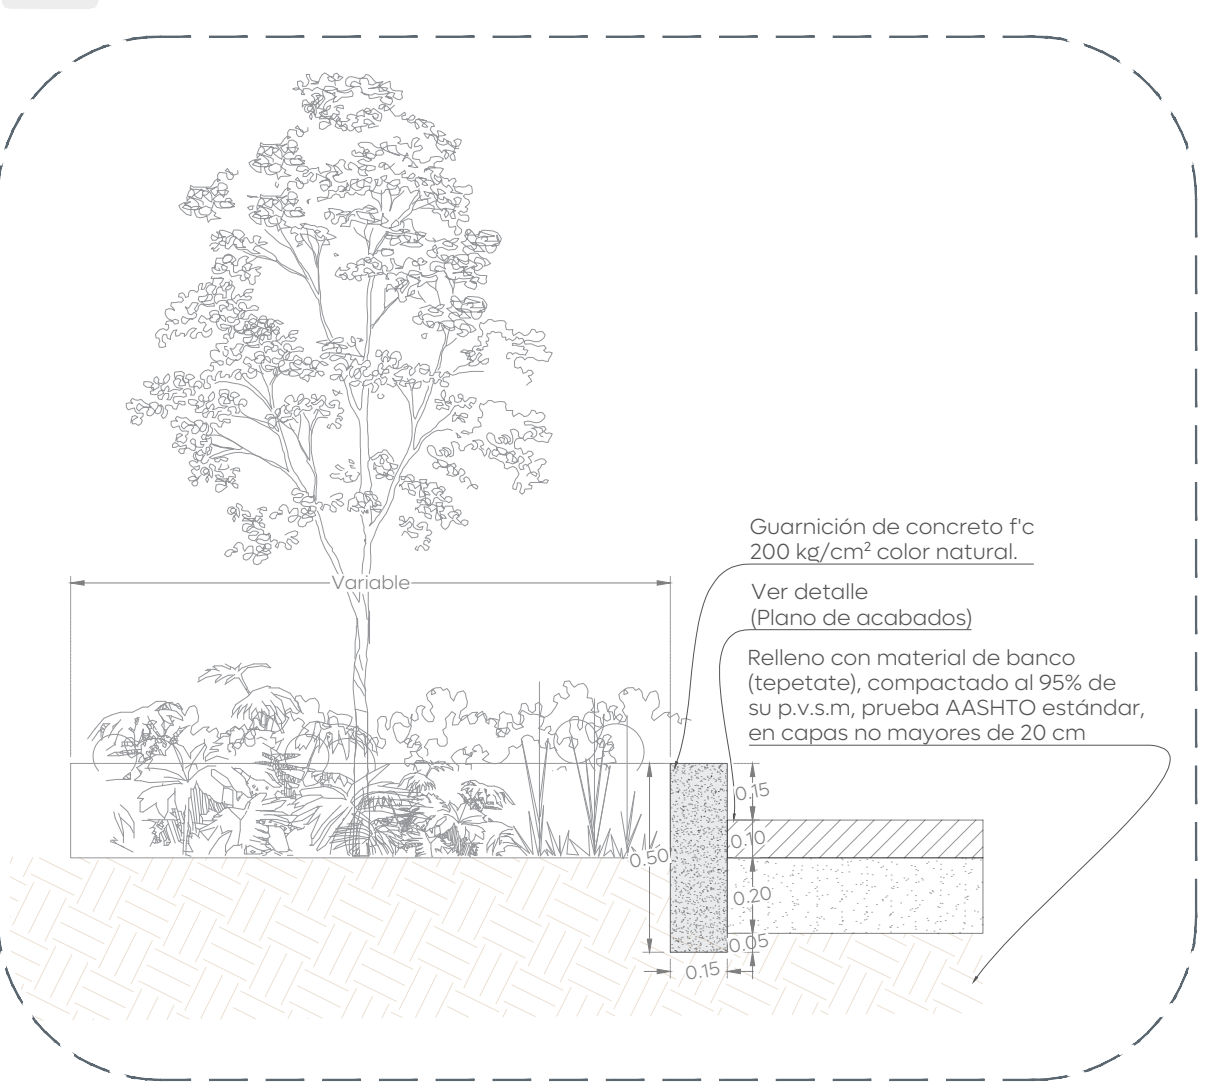


02 Detalle de jardinera
Albañilería 1:20

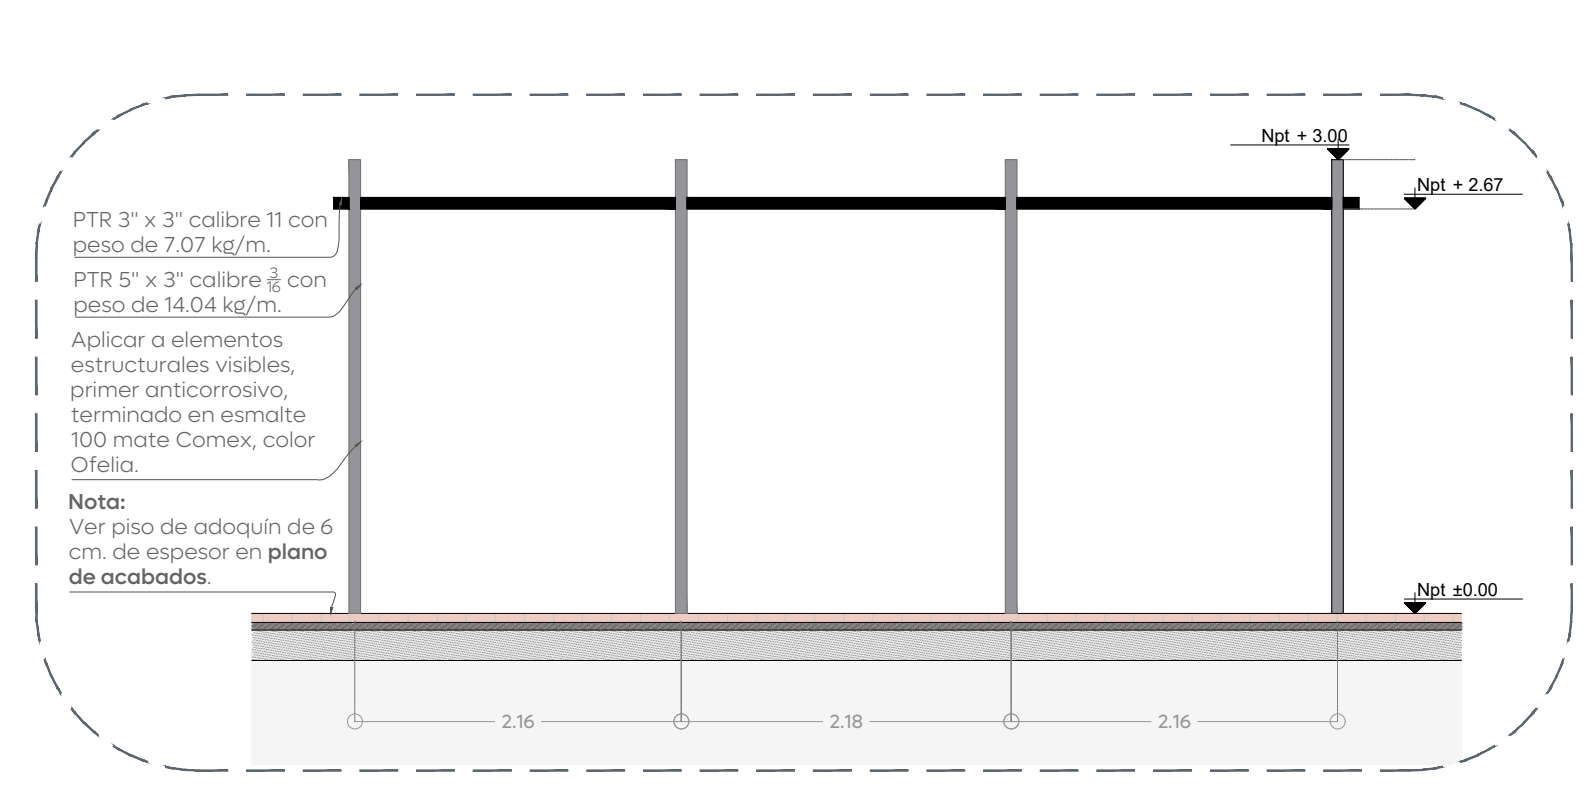


06 Alzado frontal
Pergolato tipo 1:50

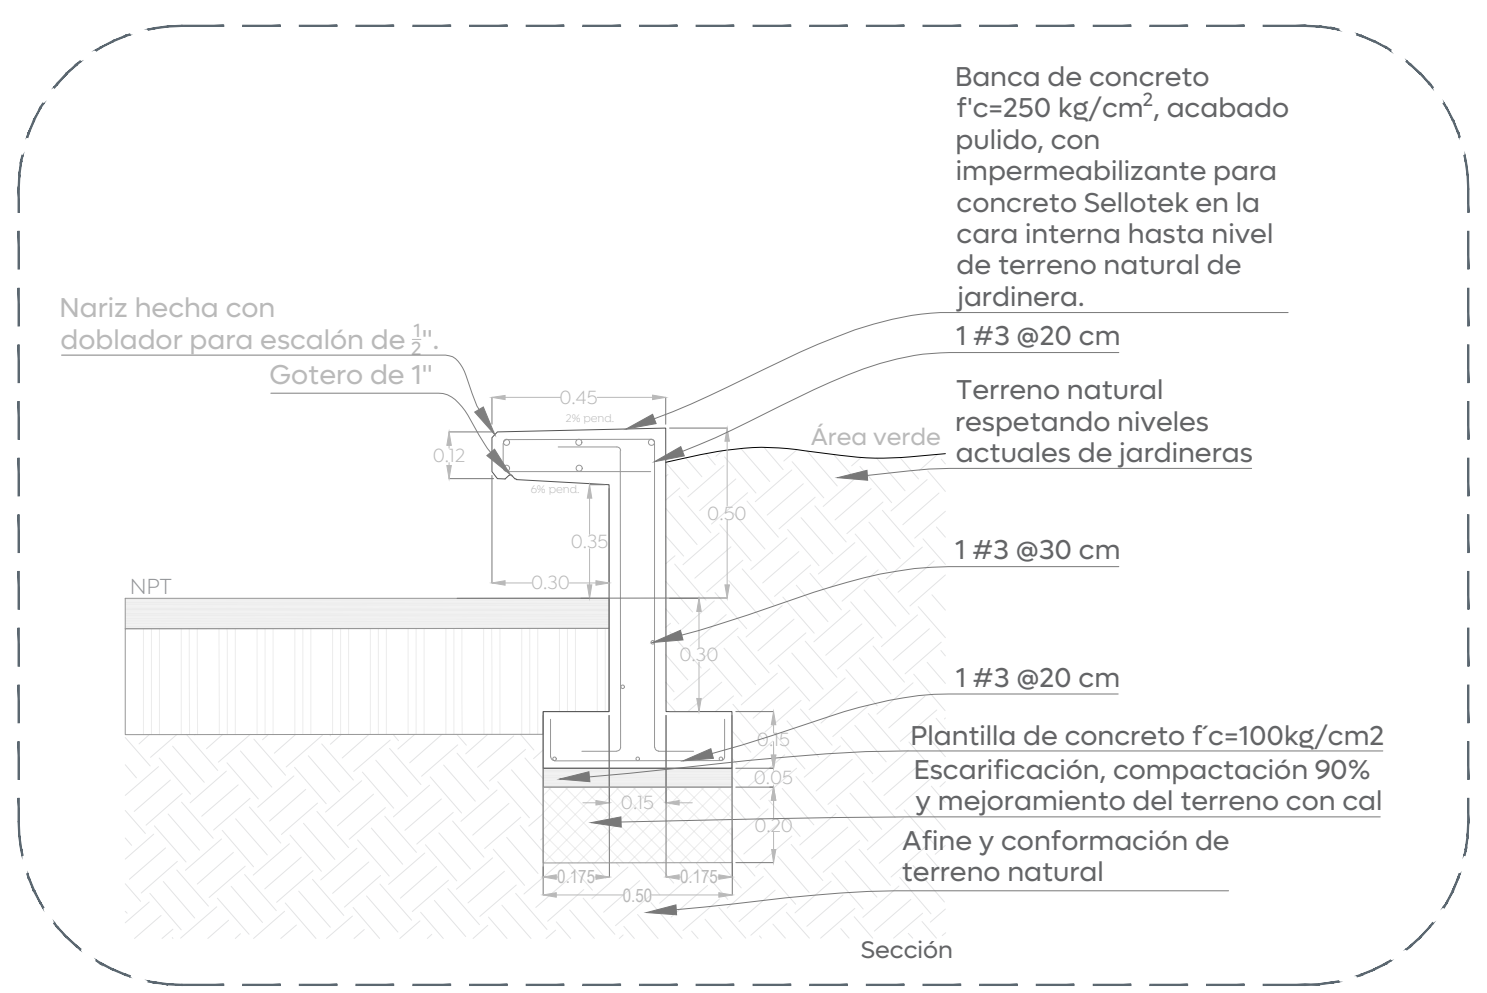


03 DT-01 Detalle de banca
Albañilería 1:20

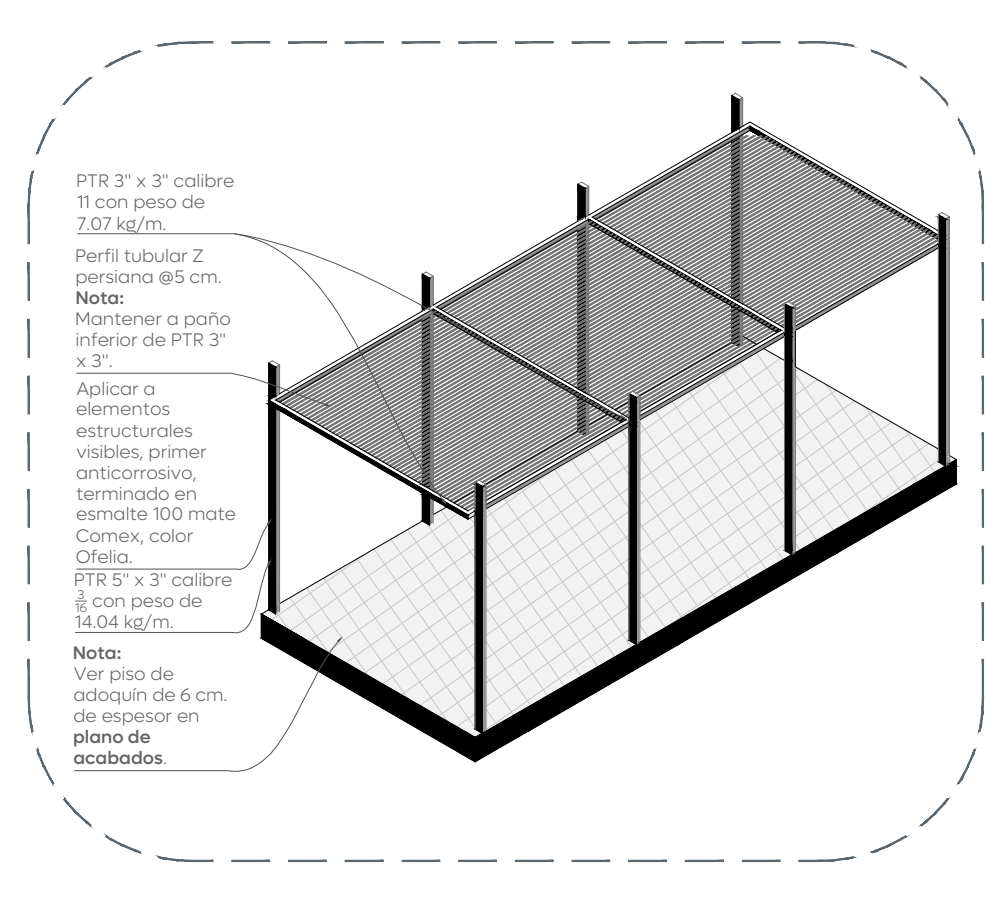


07 Isométrico de pergolato
Pergolato tipo 1:75

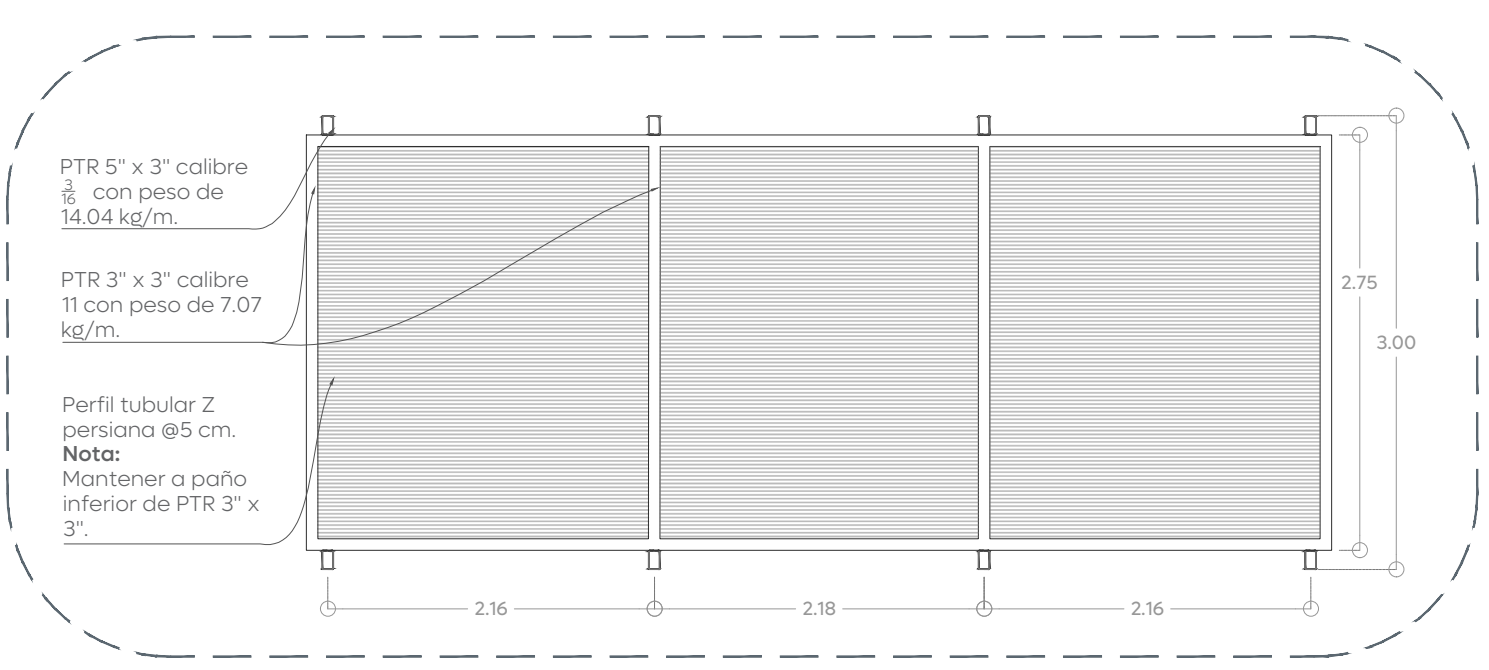

04 DT-02 Planta de pergolato
Pergolato tipo 1:50

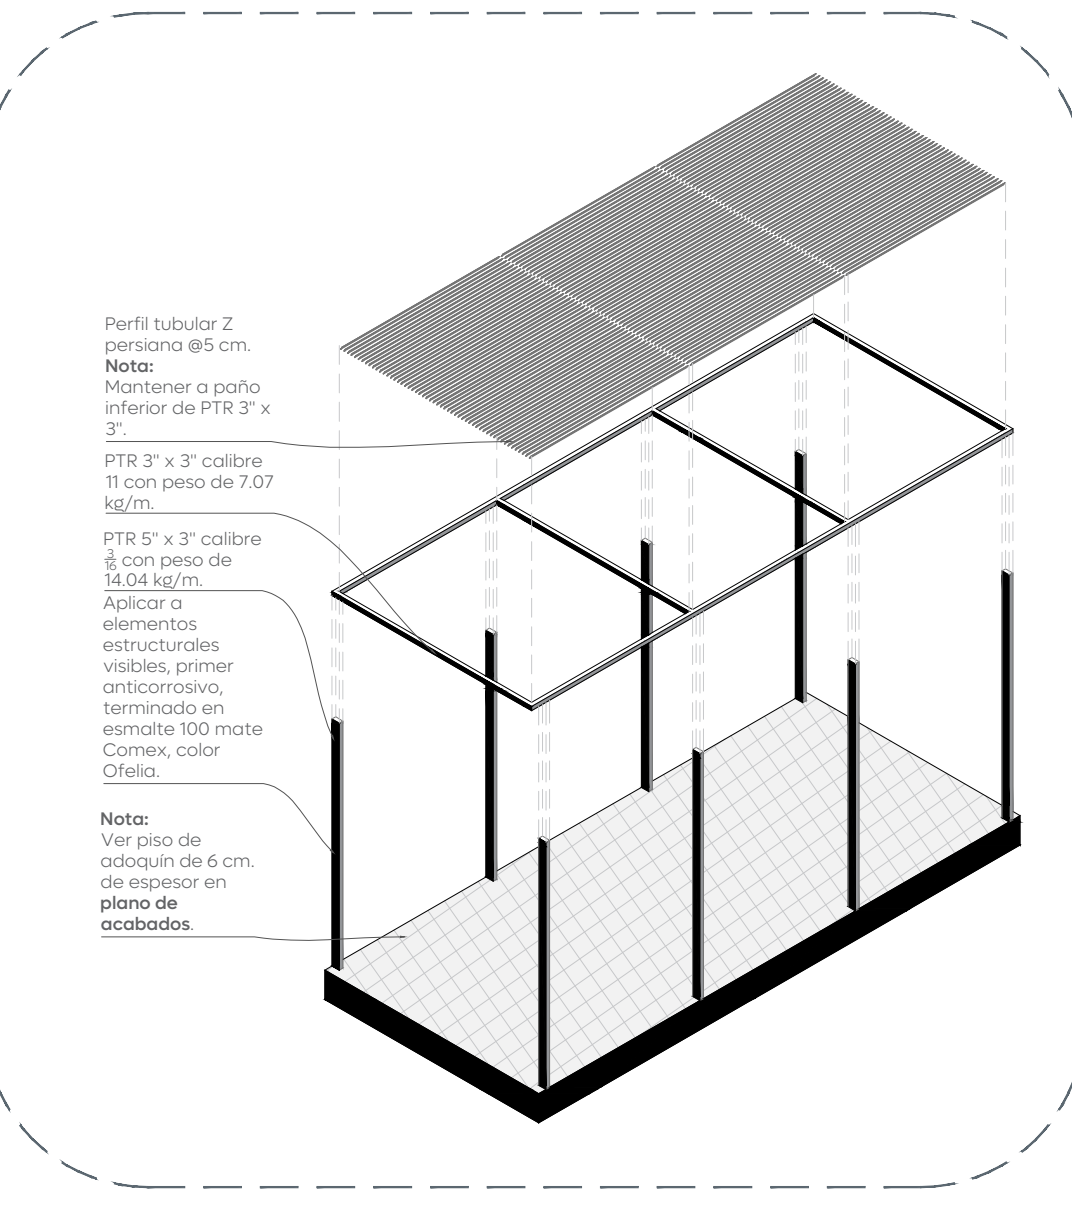

08 Axonometría
Pergolato tipo 1:75

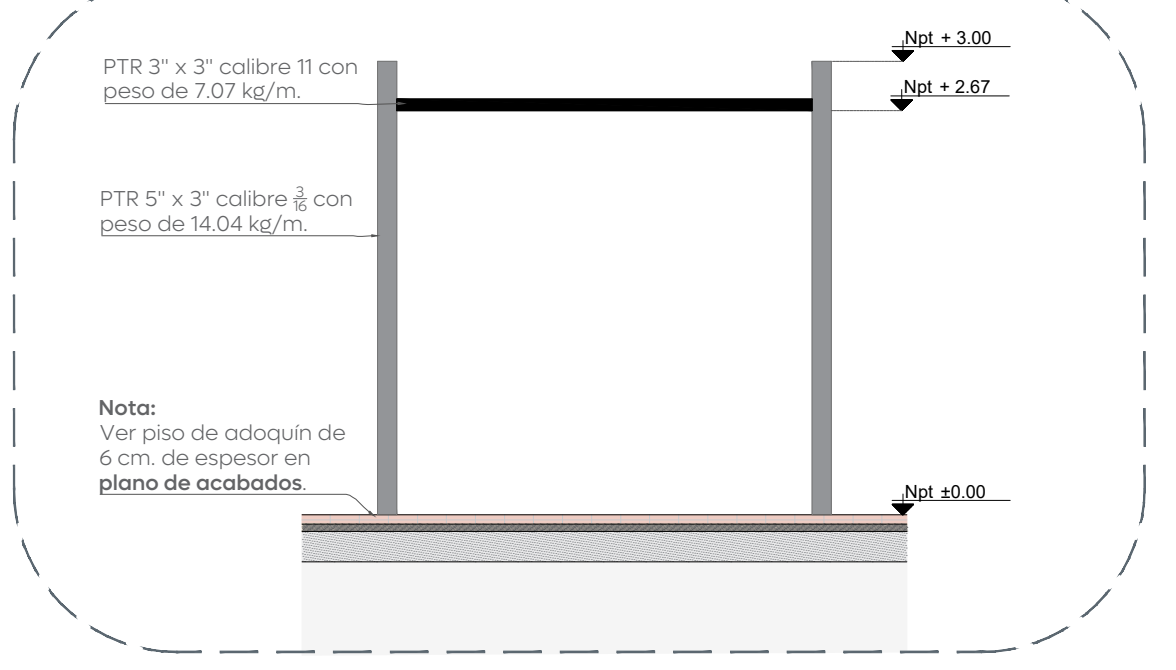

05 Alzado lateral
Pergolato tipo 1:50