




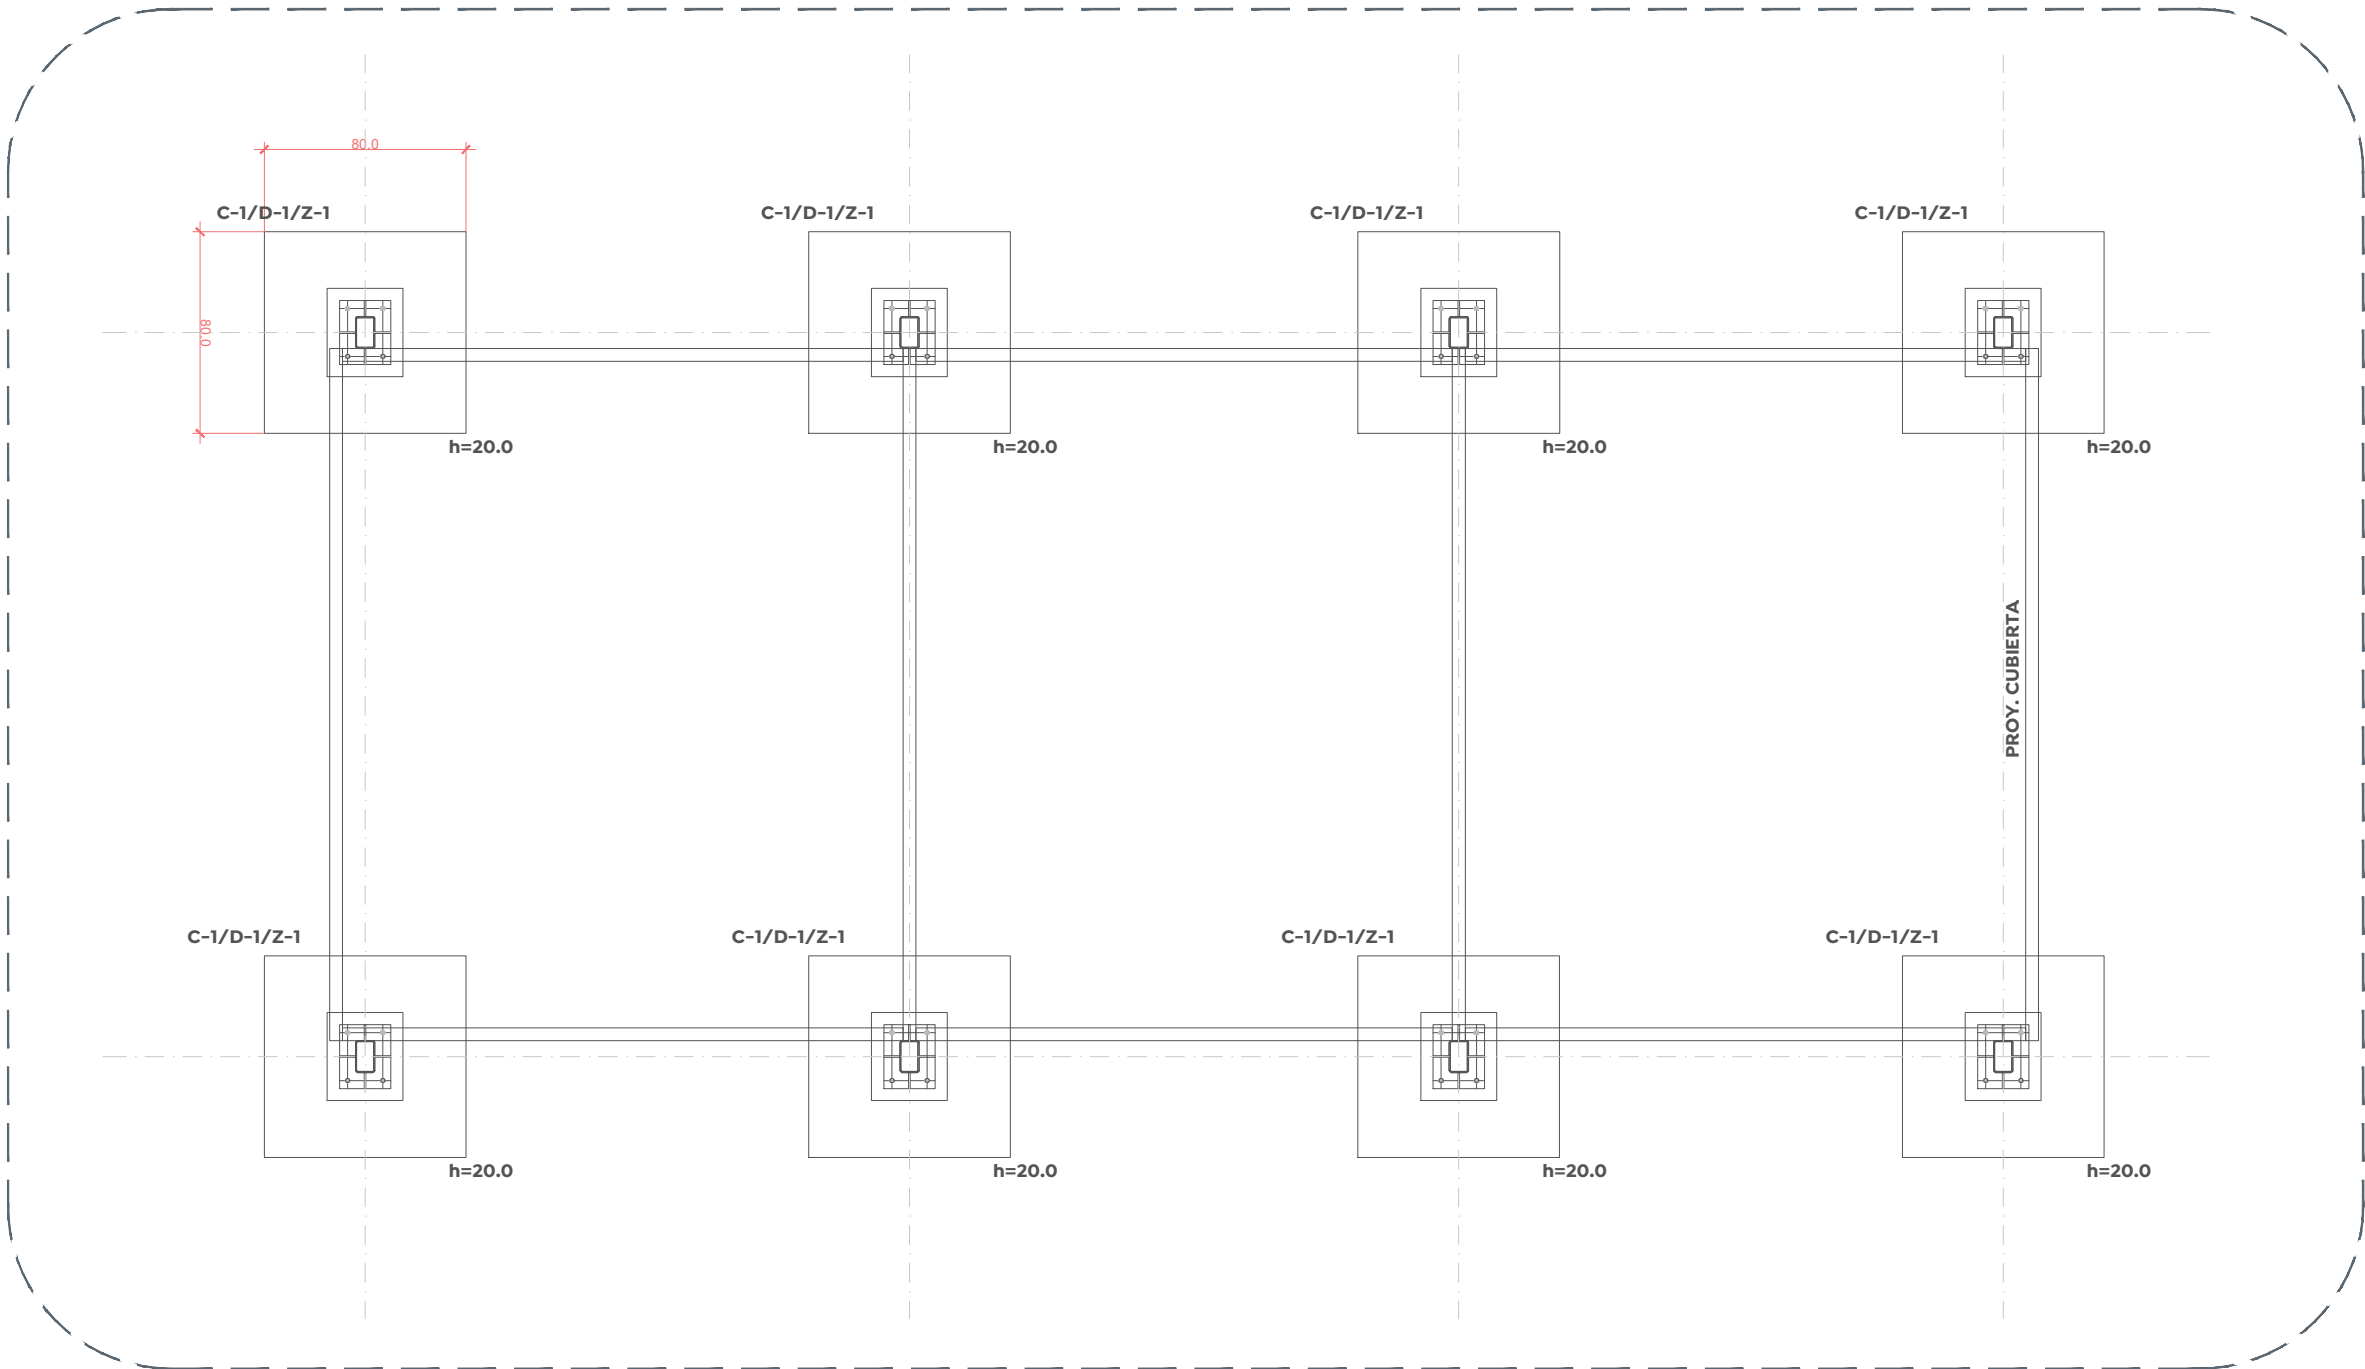


01 Detalle de cimentación pergolado
Pergolado tipo 1:30

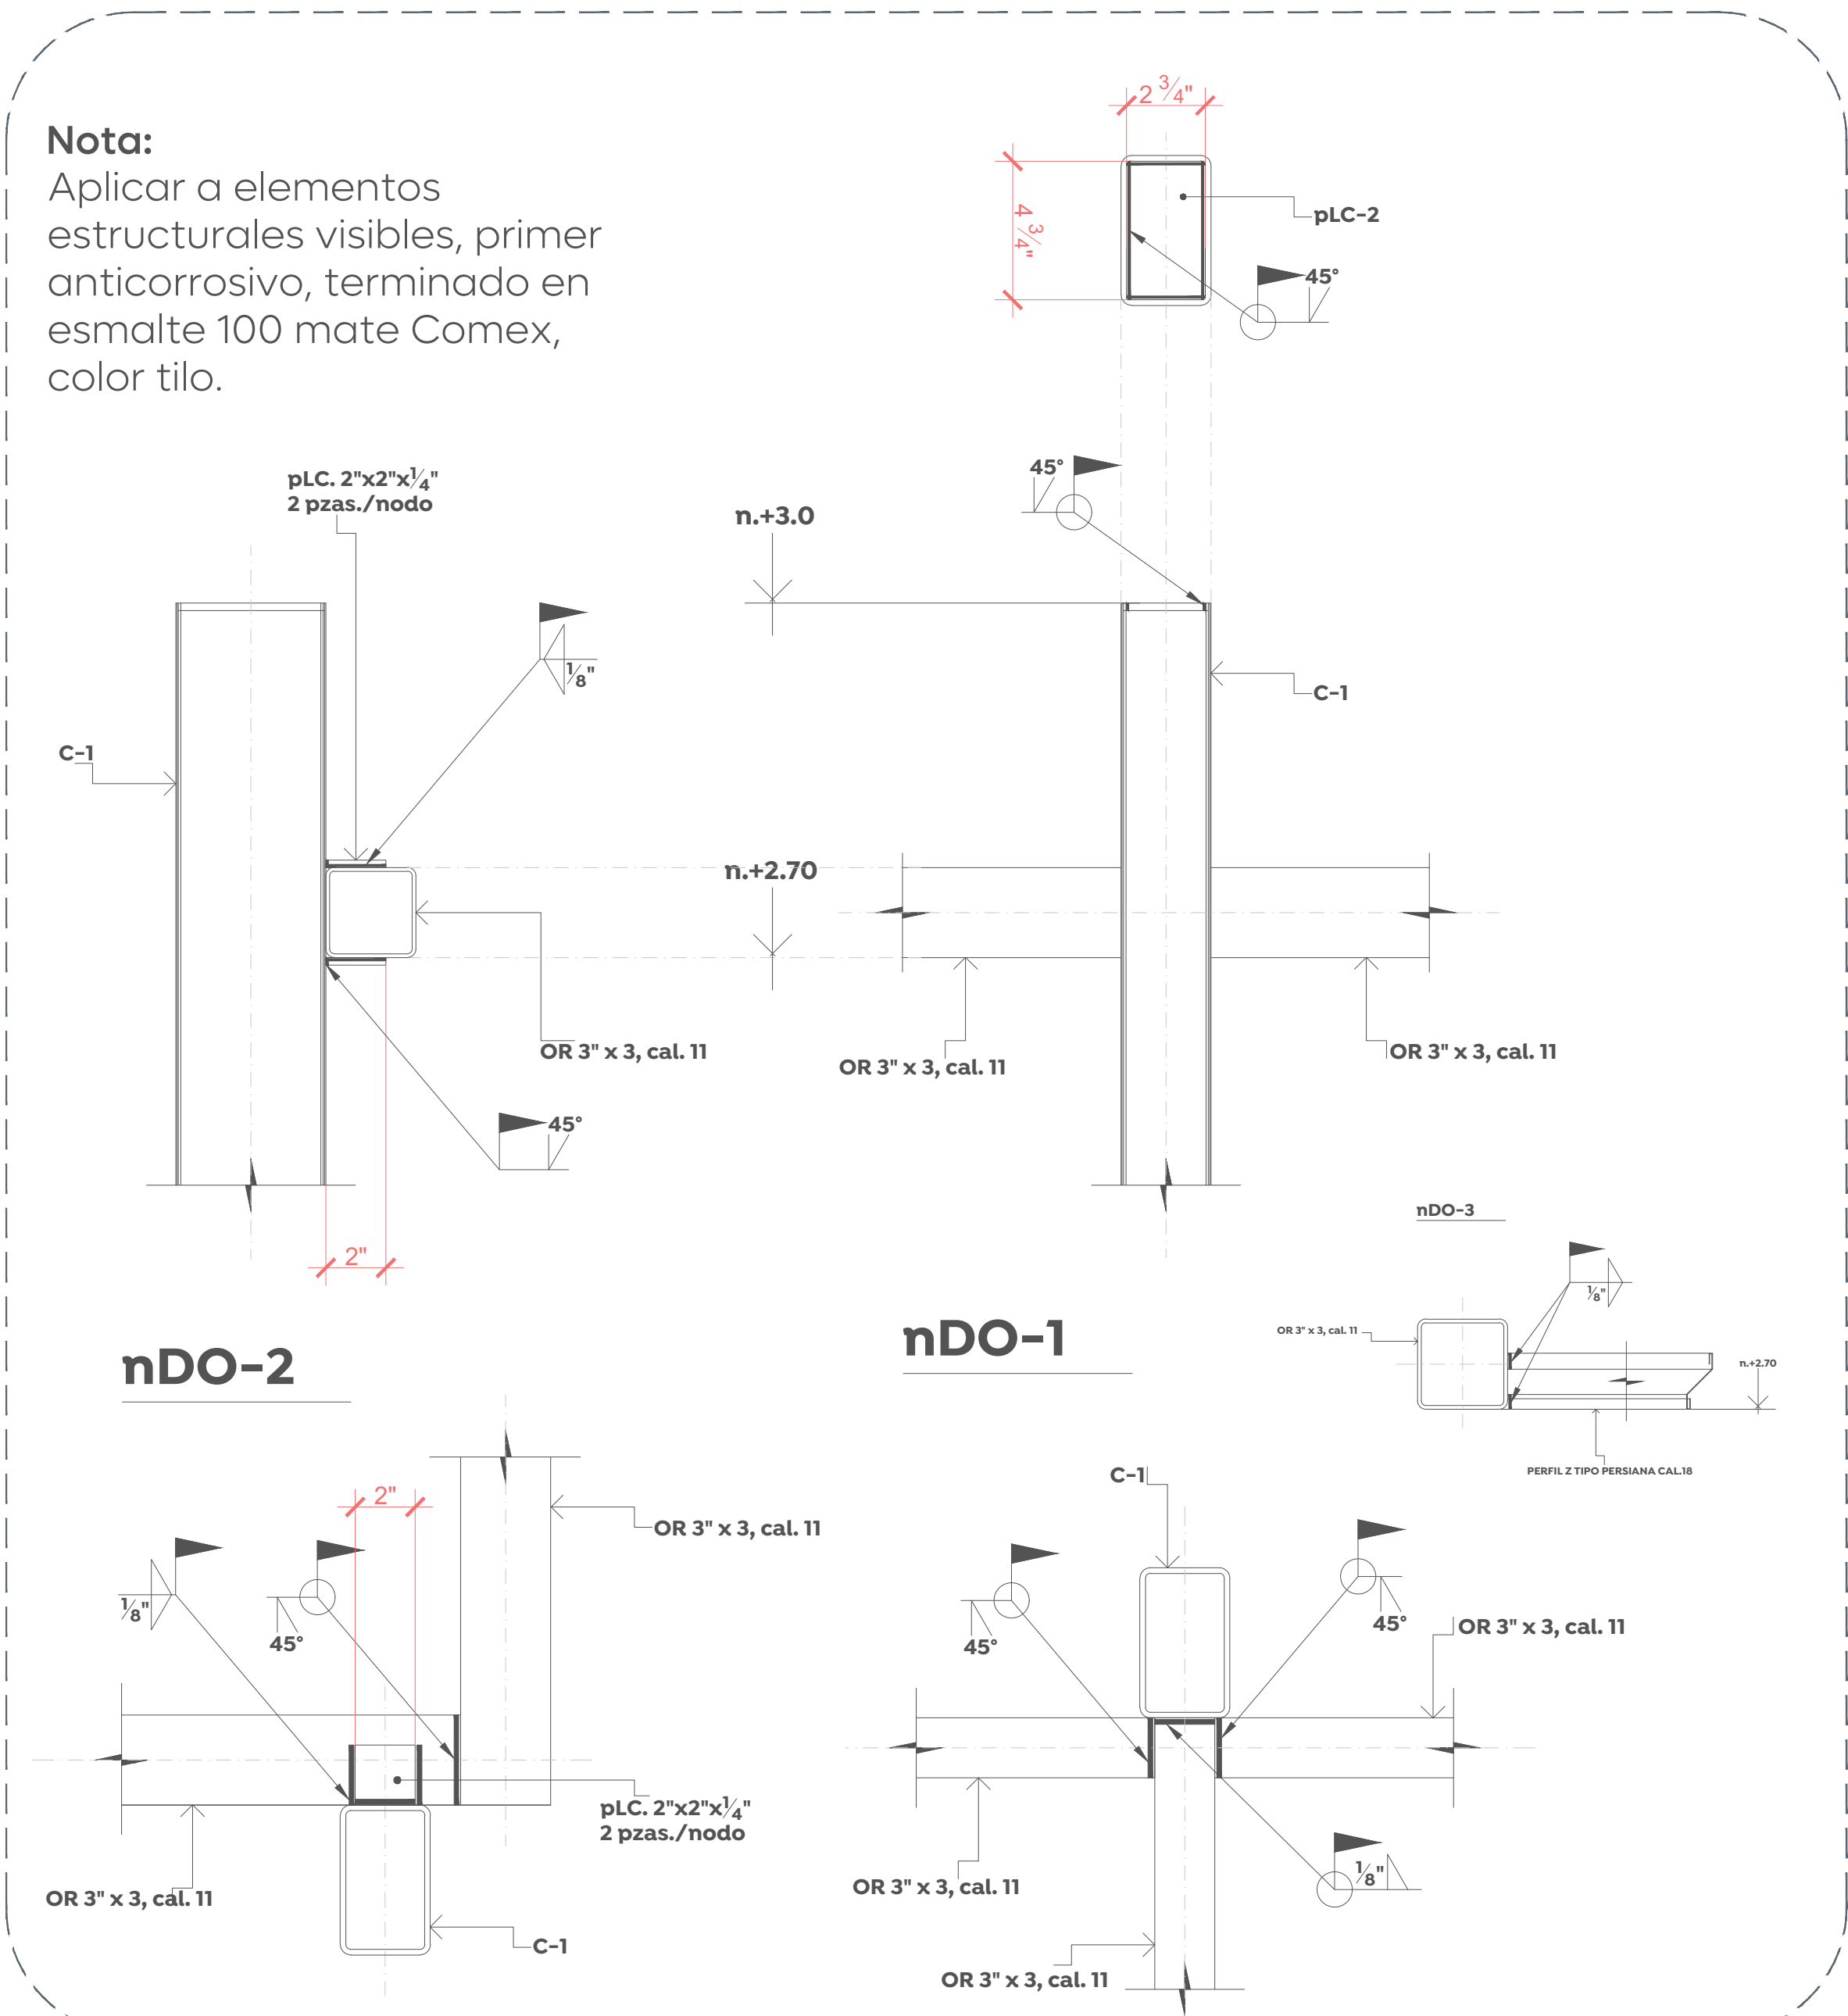


04 Detalles estructurales
Pergolado tipo 1:5

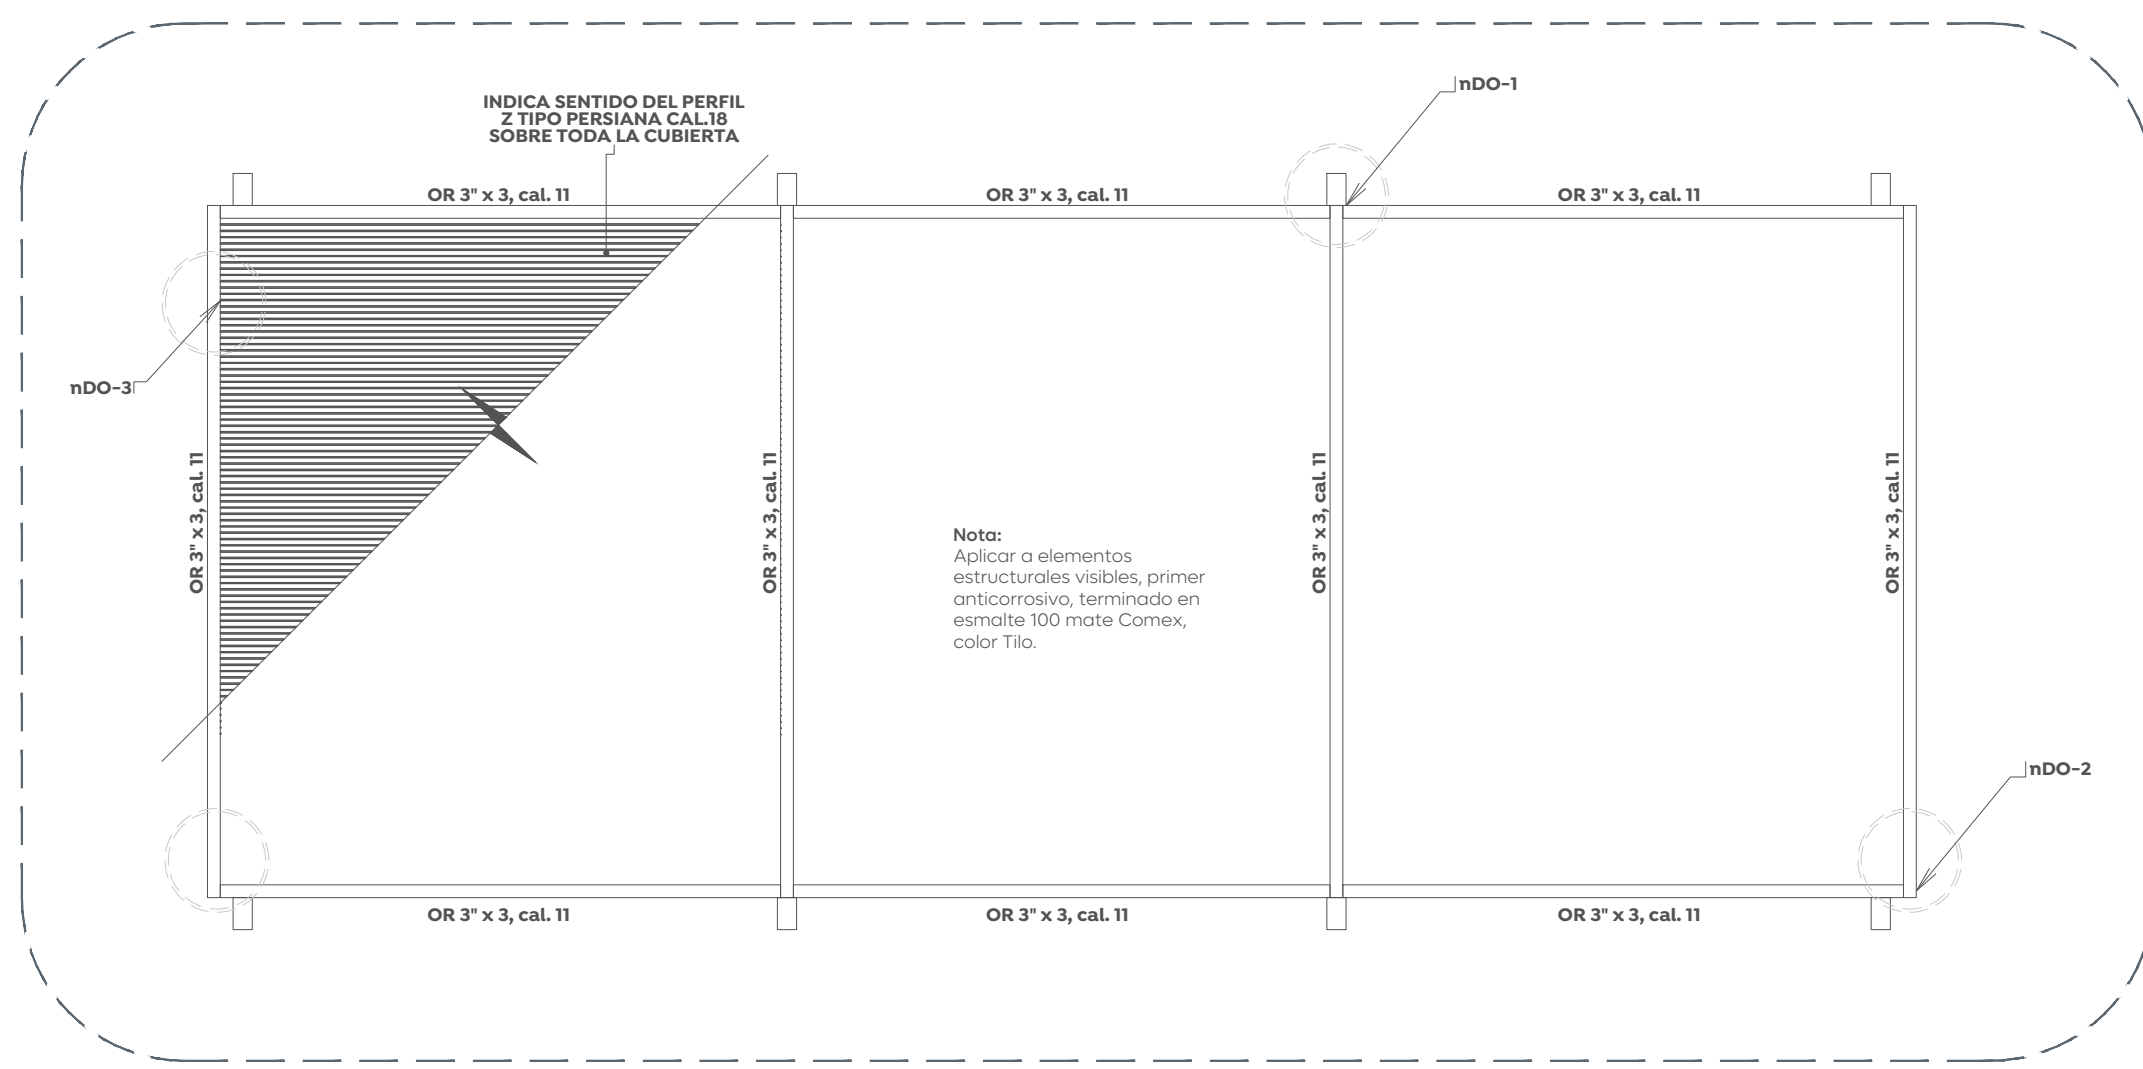


02 Planta general
Pergolado tipo 1:30

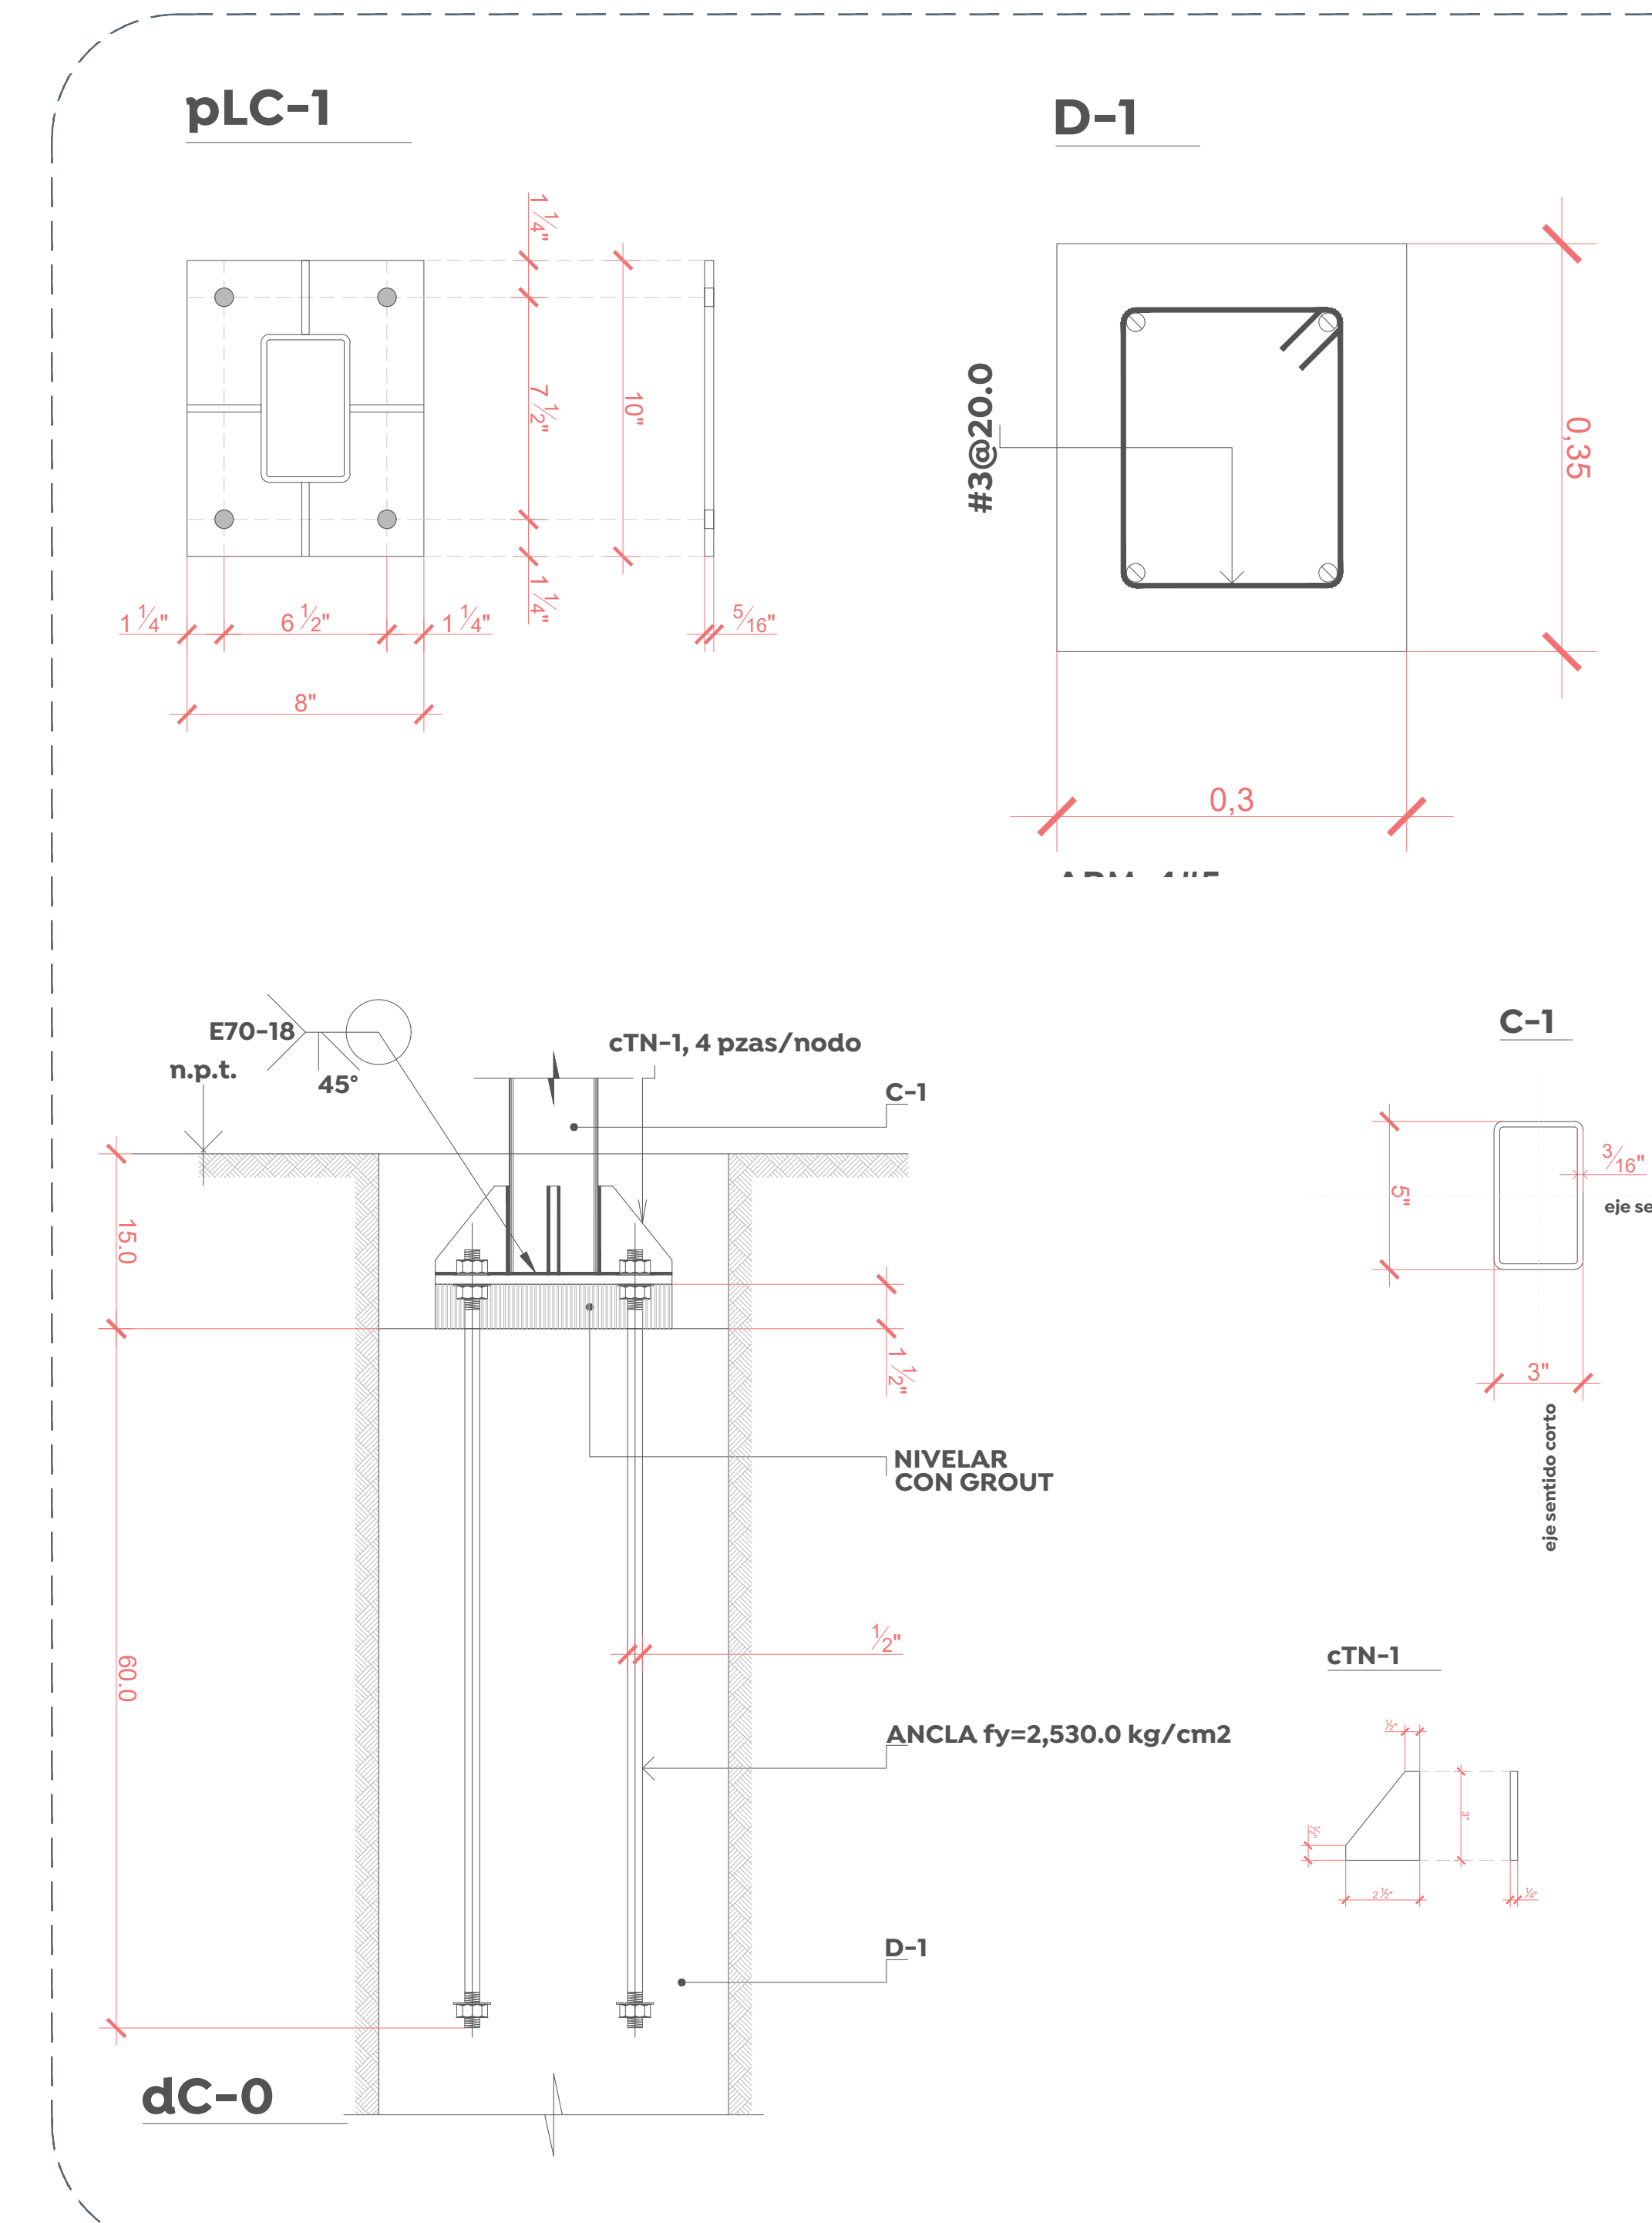

05 Detalle de conexiones
Pergolado tipo 1:5

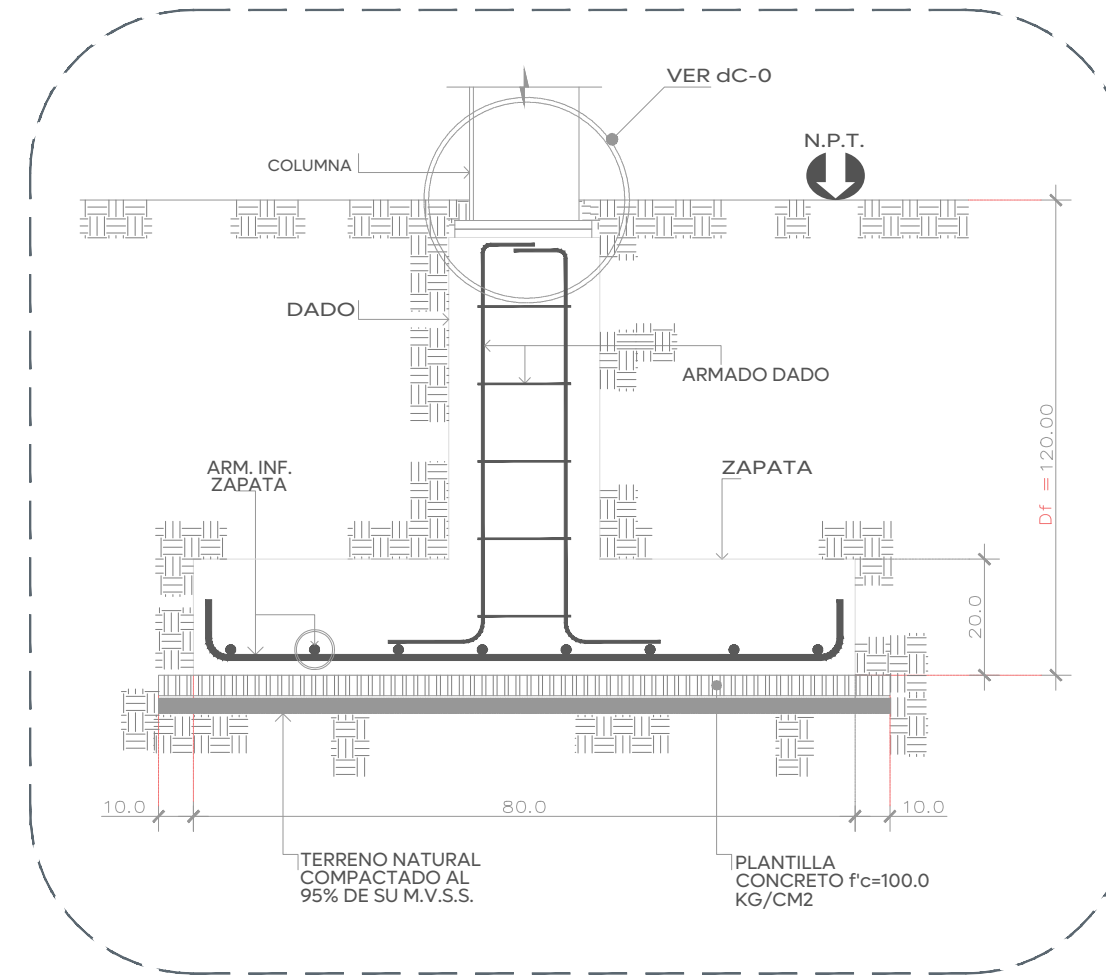

03 Detalles estructural de zapata
Pergolado tipo 1:100

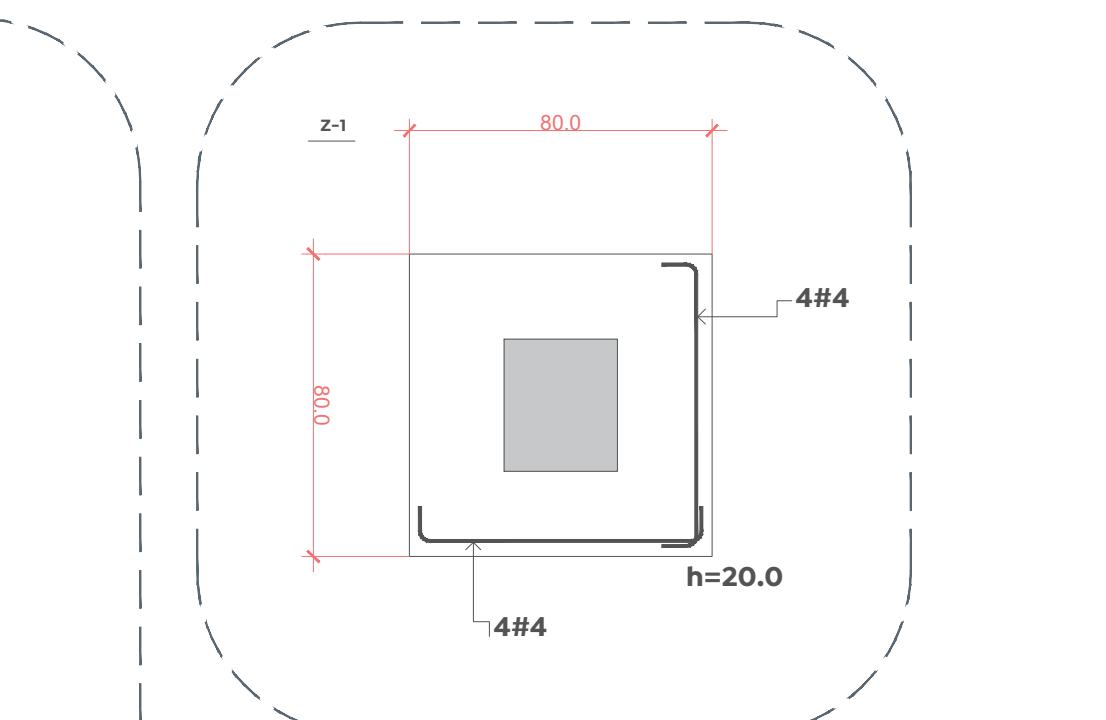

06 Detalle de zapata
Pergolado tipo 1:20