




Alcances Generales/Simbología:

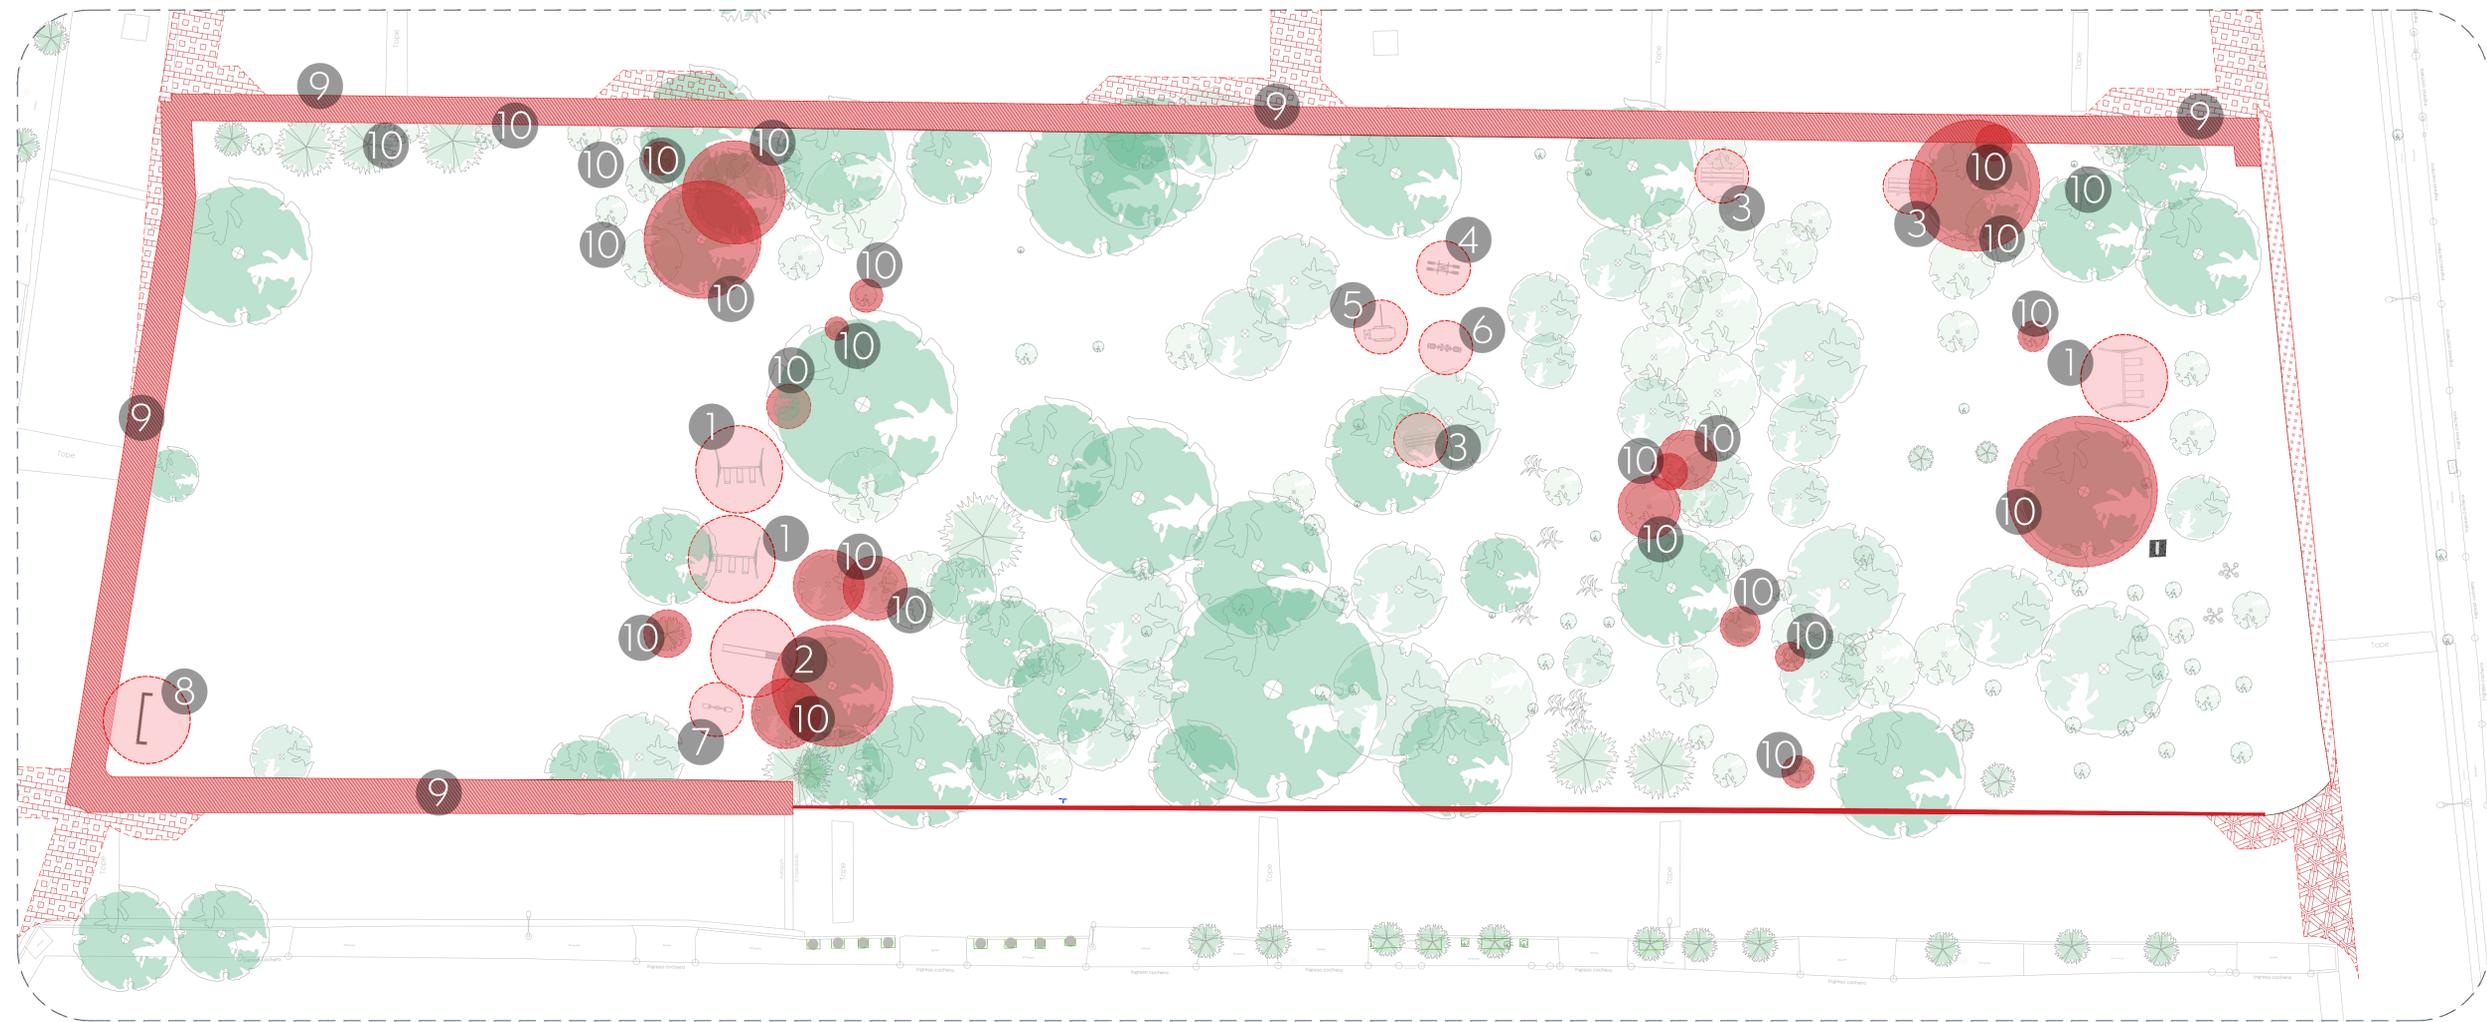

01 Planta de Conjunto
 Demoliciones 1:200

Simbología	Descripción	Imagen
1 	Desmontaje de módulo de columpios de metal.	
3 Piezas		
2 	Desmontaje de resbaladilla.	
1 Pieza		
3 	Desmontaje de bancas, modelo variable.	
3 Pieza		
4 	Desmontaje de módulo ejercitador pecho y espalda.	
1 Pieza		

Simbología	Descripción	Imagen
5 	Desmontaje de módulo ejercitador de abdomen.	
1 Pieza		
6 	Desmontaje de módulo ejercitador de pierna.	
1 Pieza		
7 	Desmontaje de módulo de sube y baja.	
1 Pieza		
8 	Demolición de muro de ladrillo de dimensiones: l: 3 m, h: 1.32 m, a: 0.15 m.	
1 Pieza		

Simbología	Descripción	Imagen
9 	Demolición de banqueta existente.	
283.89 m ²		
10 	Demolición de machuelo prefabricado, tipo "I".	
88.21 ml		
11 	Demolición de empedrado tradicional.	
34.89 m ²		
12 	Demolición de carpeta asfáltica.	
88.21 ml		

Notas:

Nombre del proyecto:
 Rehabilitación y obras complementarias del parque local denominado Rancho Centinela, ubicado en la confluencia de las calles Azuleas, Acacia, colonia El Centinela, municipio de Zapopan, Jalisco.

Contenido del plano:
 Plano de desmontaje y demoliciones.

No. Contrato:
 DOPI-MUN-PP-PAV-LP-144-2025

Director de Obras Públicas e Infraestructura:
 Ing. Ismael Jáuregui Castañeda

Jefe de la Unidad de Estudios y Proyectos:
 Arq. Edwin Aguilar Escatrel

Responsable del proyecto:
 Arq. Mariana Giselle Esquivel Urenda

Ubicación:
 Calle Azuleas, Col. Rancho El Centinela, Zapopan, Jalisco.