



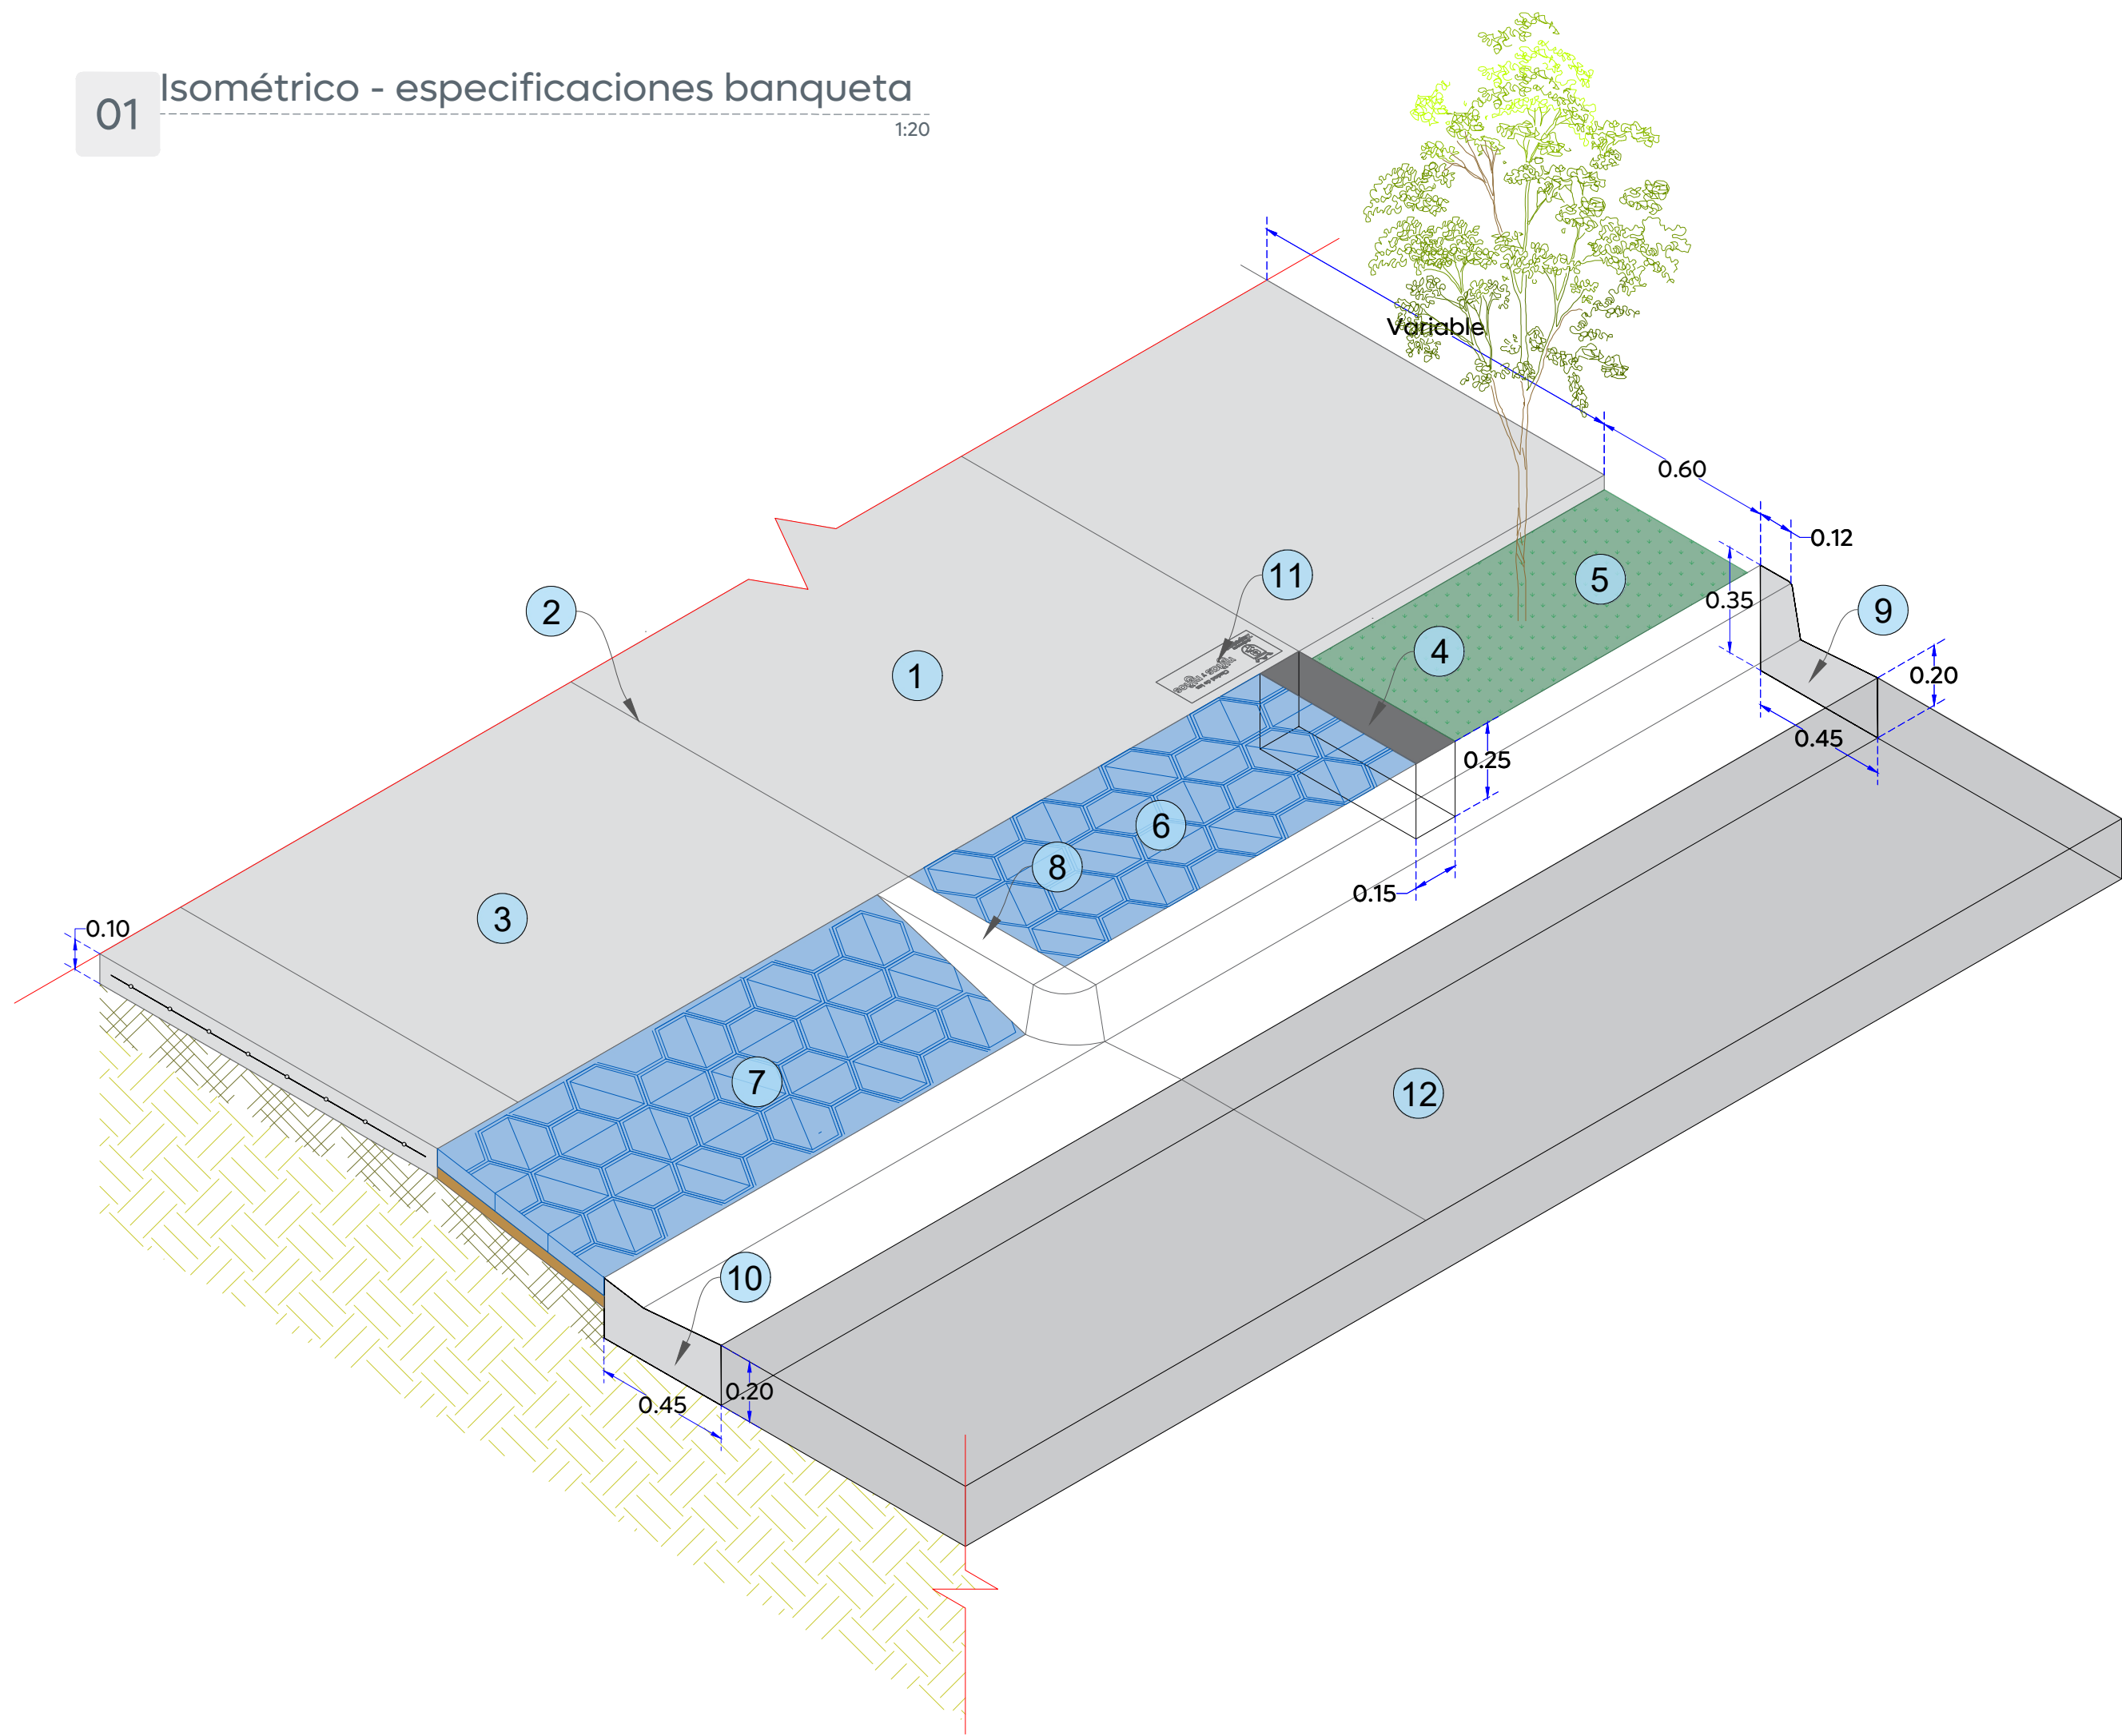


Especificaciones banqueta:


- Banqueta de 10 cm de espesor de concreto premezclado $f'c=200\text{ kg/cm}^2$.
- Corte con disco de diamante hasta 1/3 de espesor de la losa y hasta 3 mm de ancho.
- Ingreso vehicular concreto de 10 cm de espesor pre-mezclado resistencia $f'c=200\text{ kg/cm}^2$ y reforzado con malla electrosoldada 6x6-10/10
- Machuelo tipo "i" prefabricado, medidas: 12 x 25 x largo variable.
- Arriates (Arbolado: Jinicuil, Majagua, Rosa morada, Primavera, atmosférica, callistemon, arrayan, Cacaloxuchitl, de 2 m de altura 2" Ø base del tronco). Ver sembrado en planta arquitectónica.
- Cenefa con adoquín forma trapecio, con medidas: 22.6 X 44.5 X 19.5 cm y 6 cm de espesor, color negro, con una resistencia de 250 kg/cm2, asentar en cama de arena fina espesor 4 cm, previo escarificado del terreno natural de 15 cm de espesor.
- Rampa vehicular con adoquín forma trapecio, con medidas: 22.6 X 44.5 X 19.5 cm y 6 cm de espesor, color negro, con una resistencia de 250 kg/cm2, asentar en cama de arena fina espesor 4 cm, previo escarificado del terreno natural de 15 cm de espesor
- Guarnición tipo "I" en sección 15x35 cm de altura a base de concreto premezclado $f'c=300\text{ kg/cm}^2$.
- Guarnición tipo "L" en sección 35-20x45 y corona de 15 cm de altura por 12x15 cm, de concreto premezclado $f'c=300\text{ kg/cm}^2$
- Guarnición losa de ajuste en sección 45 x 20 cm de concreto $f'c=300\text{ kg/cm}^2$, t.m.a. 19 mm, r.n, premezclado, incluye: cimbra, descimbra, colado, materiales, desperdicios, curado, mano de obra, equipo y herramienta.
- Sello en bajo relieve colocada a cada 3 losas de banqueta.
- Pavimento existente

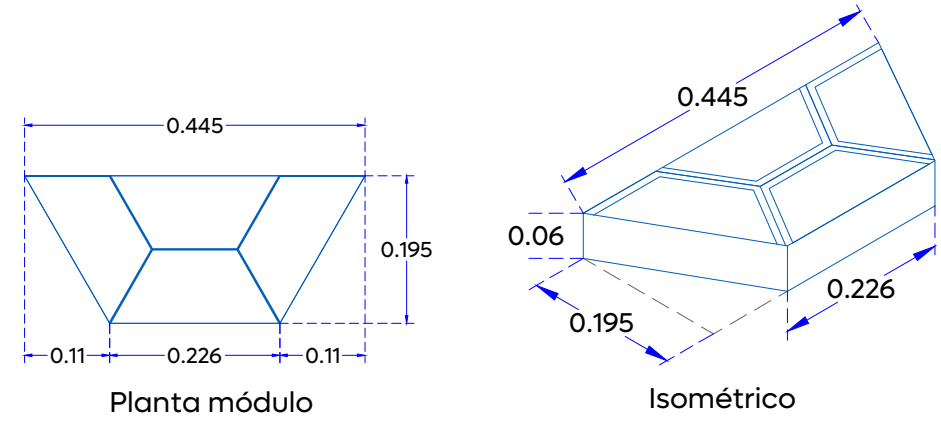


03 Detalle de adoquín 1:10

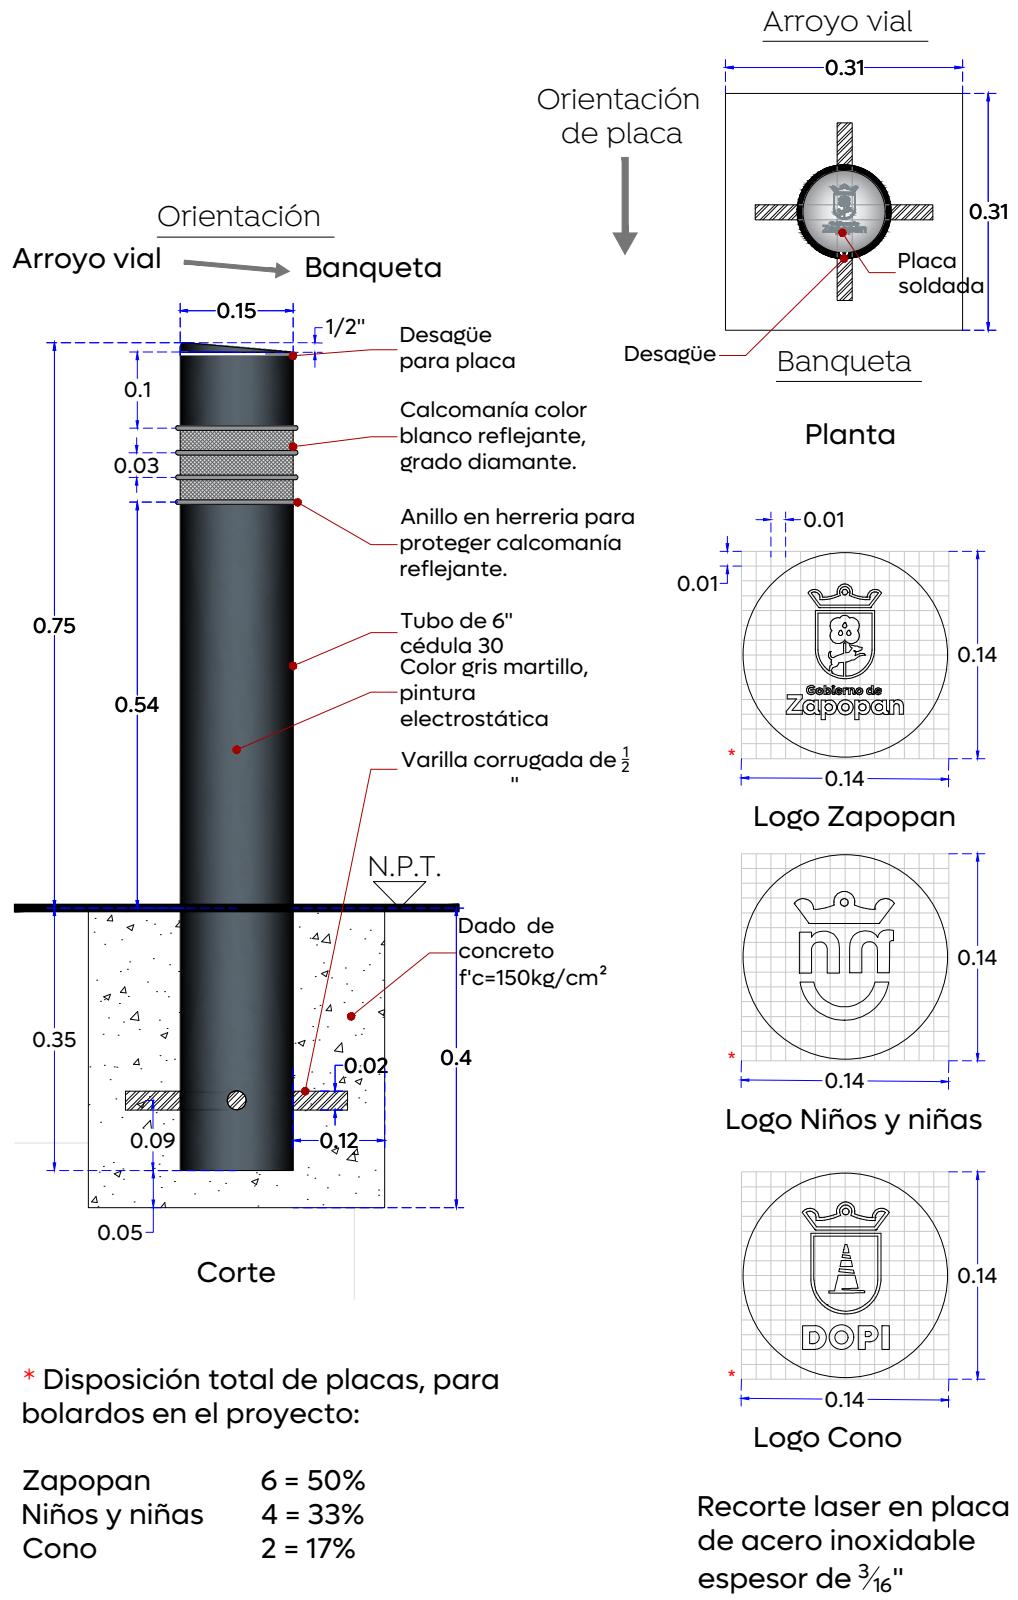

04 Detalle de bolardo 1:10

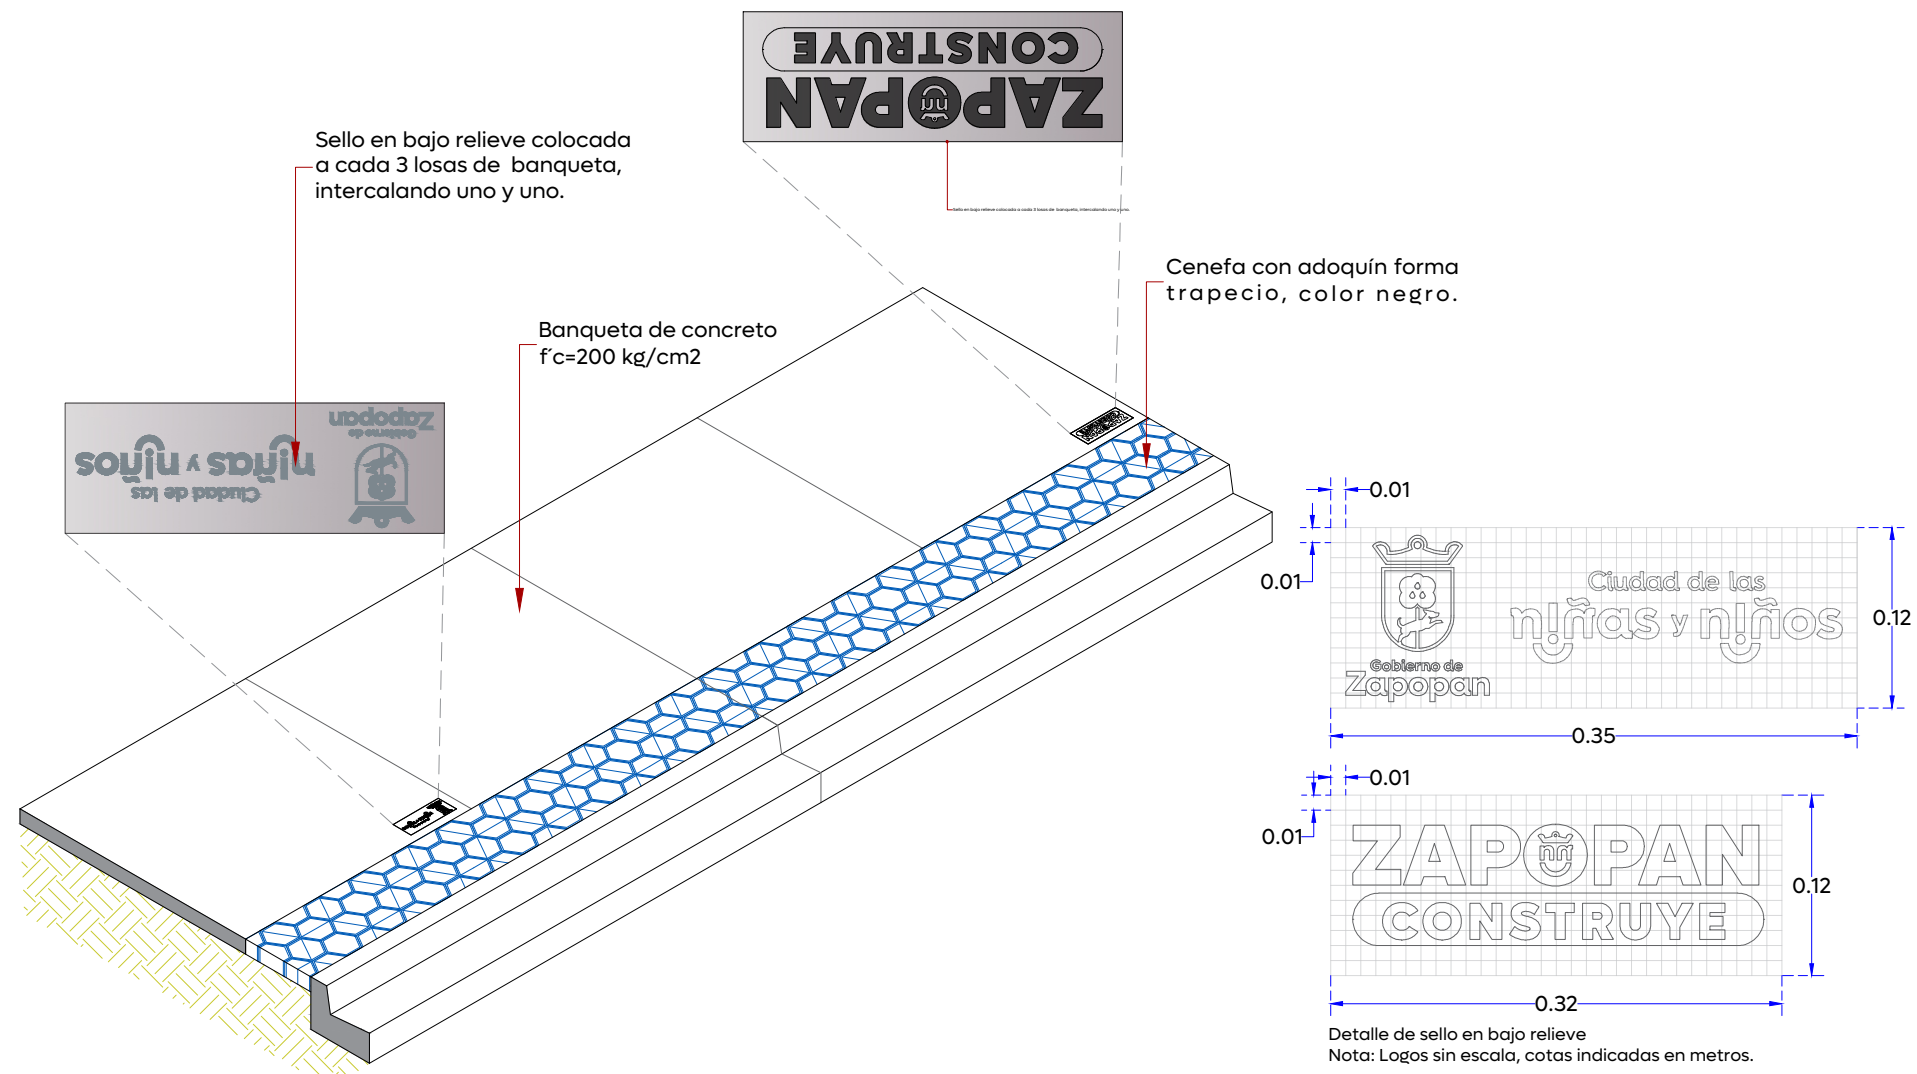

05 Isométrico - posición de sellos oficiales en banqueta S/E

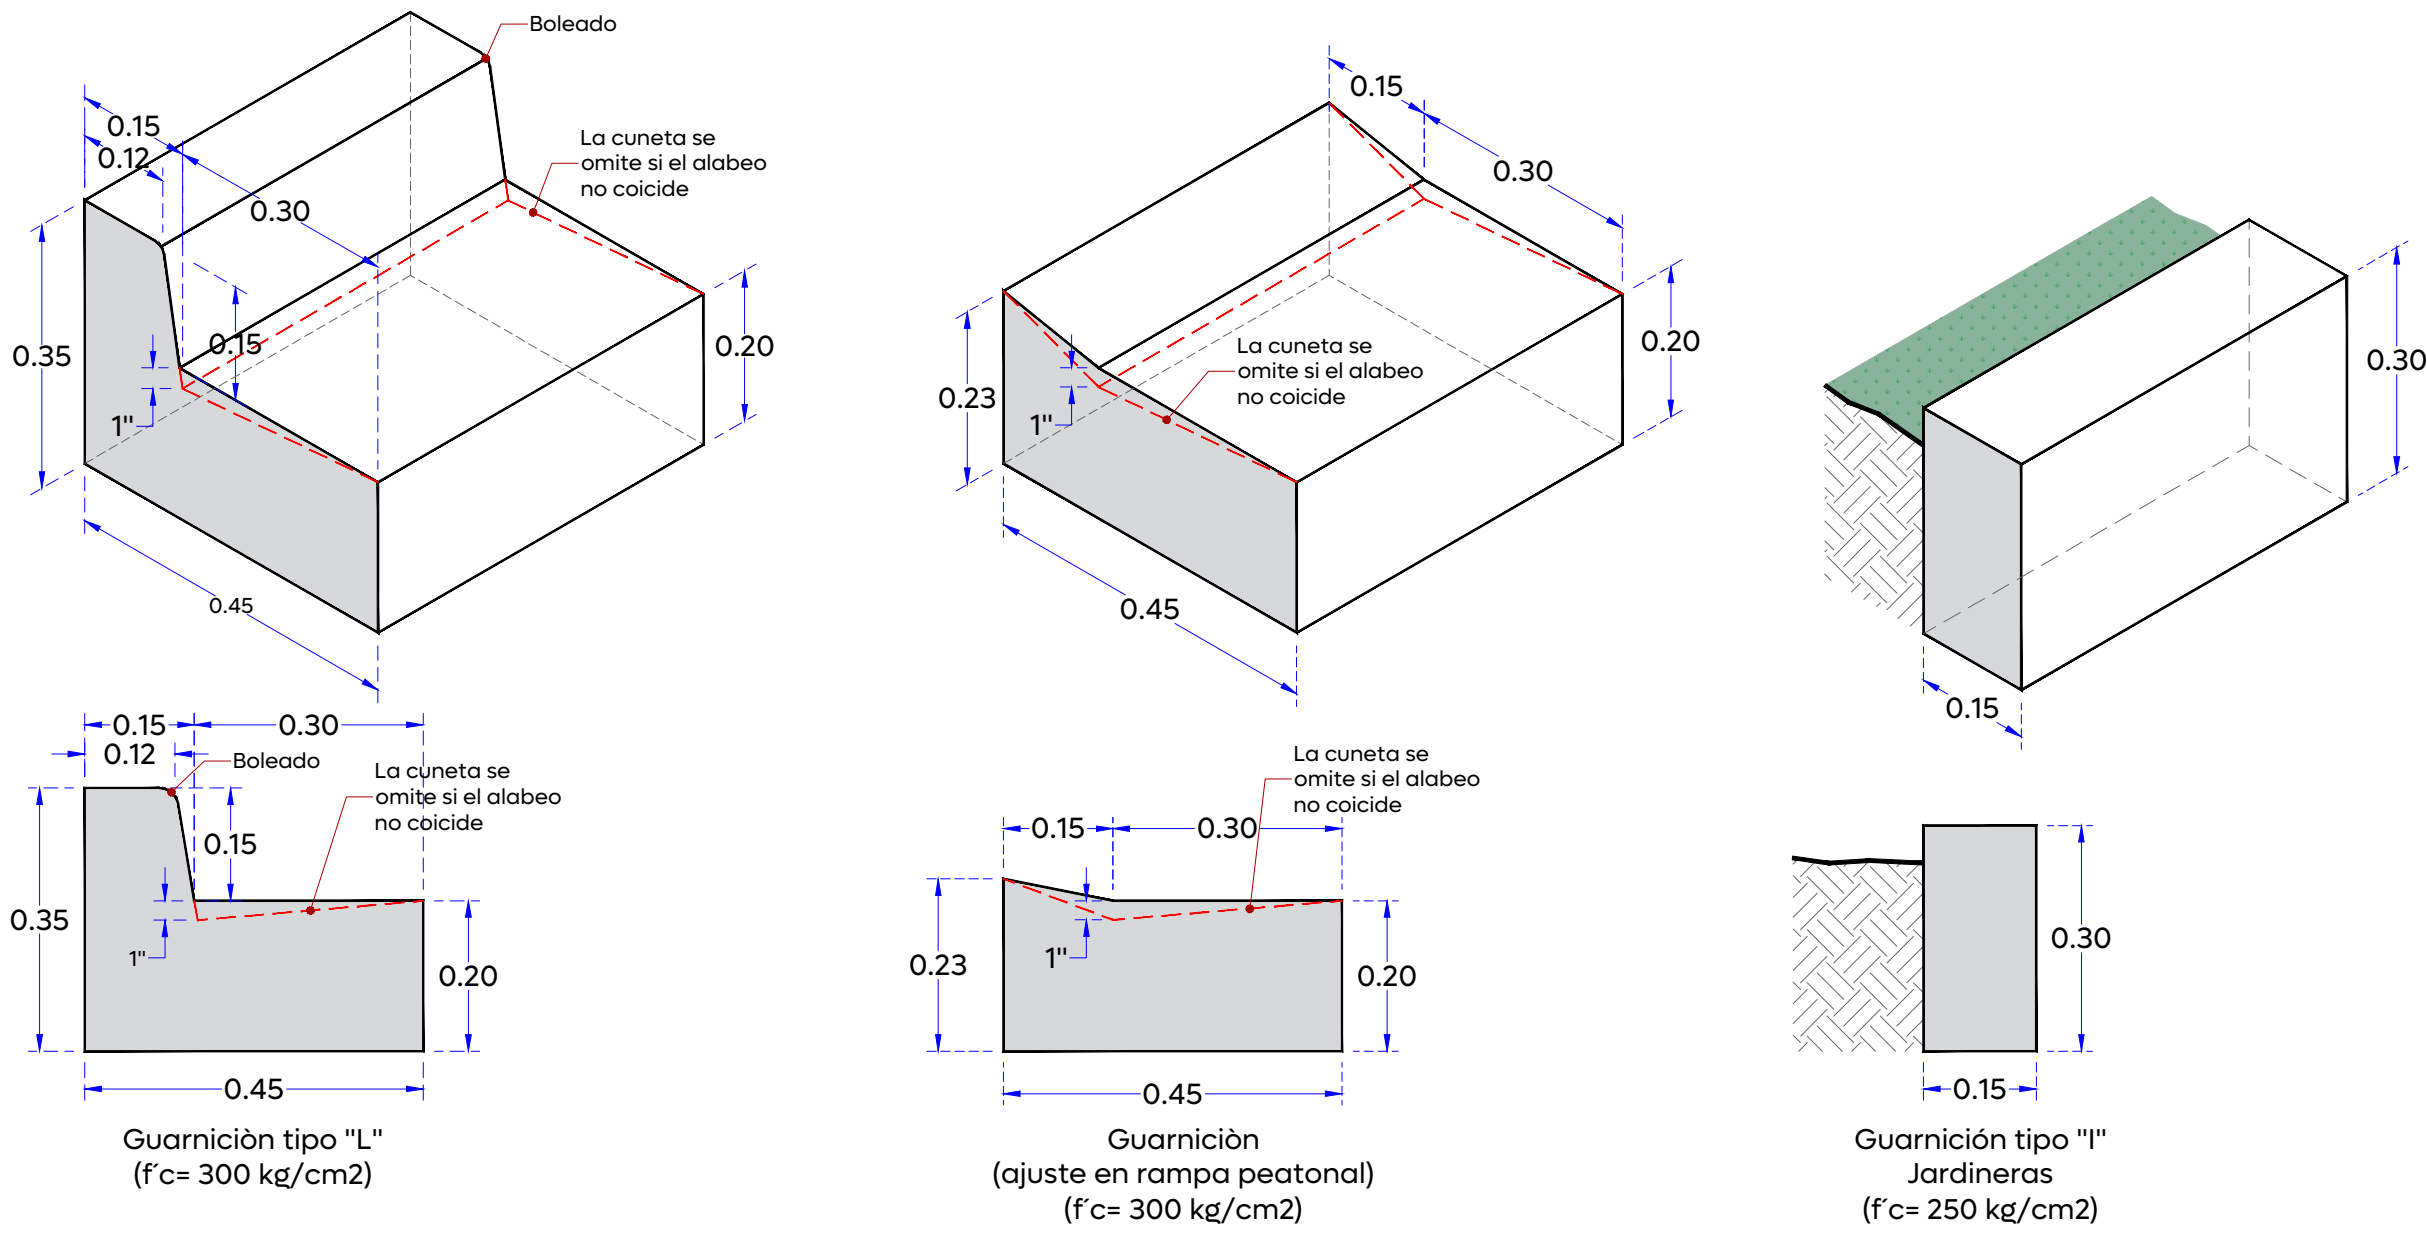

02 Detalle de guarnición 1:10

Alcances Generales/Simbología:

Simbología:

Nombre del proyecto:	Rehabilitación y obras complementarias del parque local denominado Rancho Centinela, ubicado en la confluencia de las calles Azuleas, Acacia, colonia El Centinela, municipio de Zapopan, Jalisco
Contenido del plano:	
Detalles constructivos y detalles tipo	
No. Contrato:	DOPI-MUN-PP-PAV-LP-144-2025
Director de Obras Públicas e Infraestructura:	
Ing. Ismael Jáuregui Castañeda	
Jefe de la Unidad de Estudios y Proyectos:	
Arq. Edwin Aguilar Escatel	
Responsable del proyecto:	
Arq. Luis Antonio Brena García	
Ubicación:	
Colonia El Centinela, municipio de Zapopan, Jalisco	
Fecha:	Octubre 2025
Escala:	Indicada
Cotas:	Metros
Clave:	