02 Planta arquitectónica general
Calle Lic. Luis Manuel Rojas — 1:250

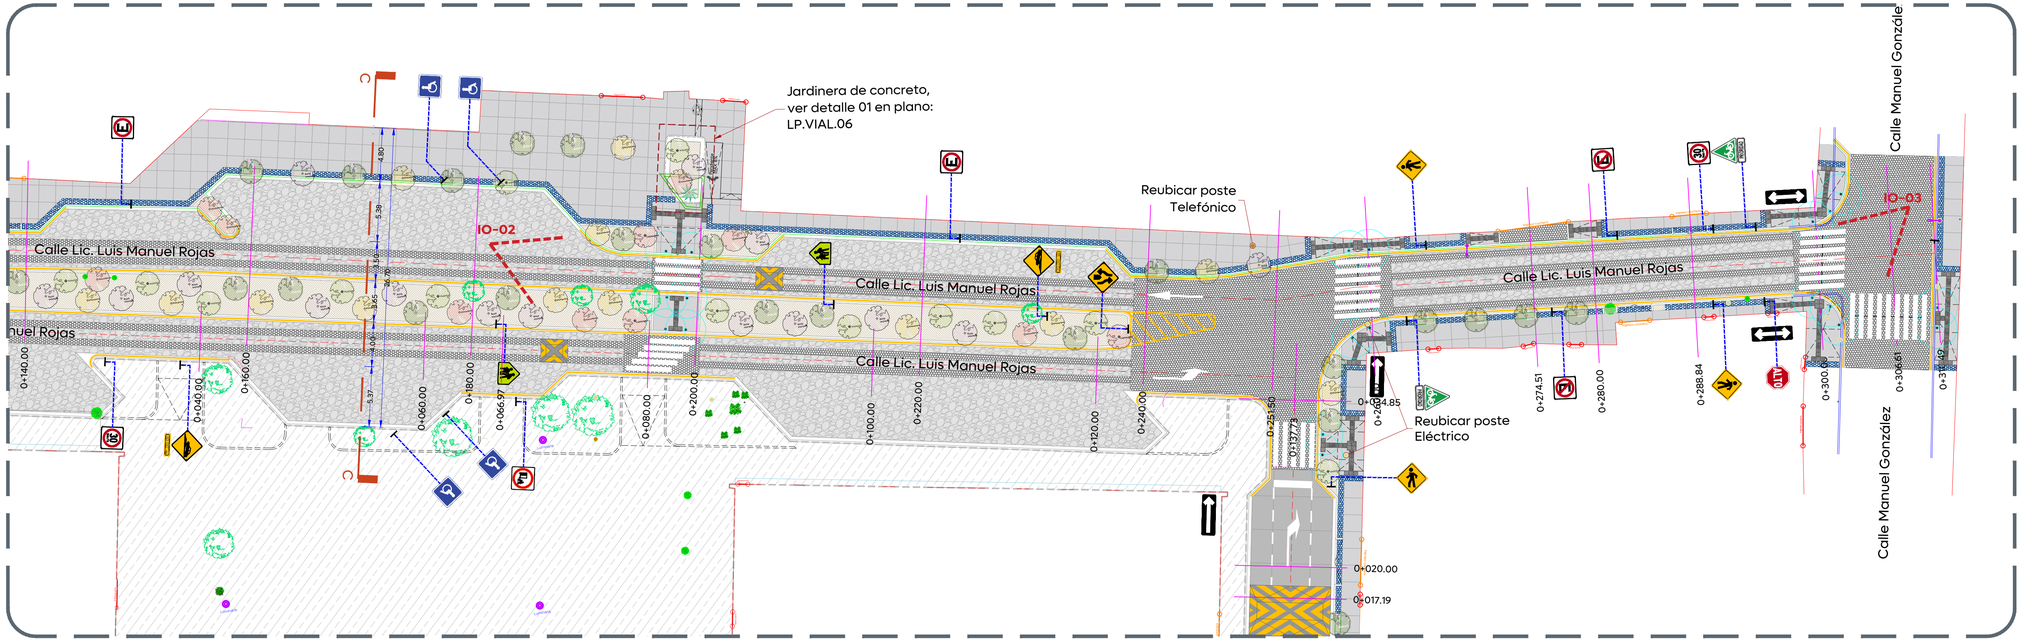

03 Planta arquitectónica general
Calle Natividad J. Macías — 1:200

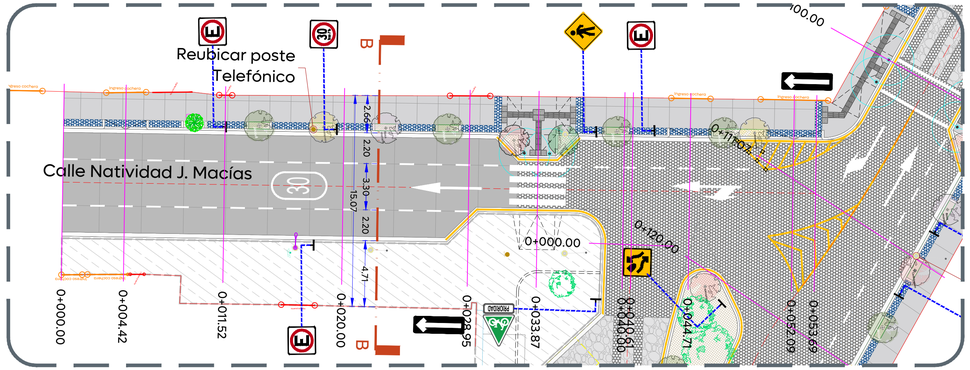

04 Conformación de pavimento
Priv. Natividad J. Macías/Calle Enrique Colunga — 1:200

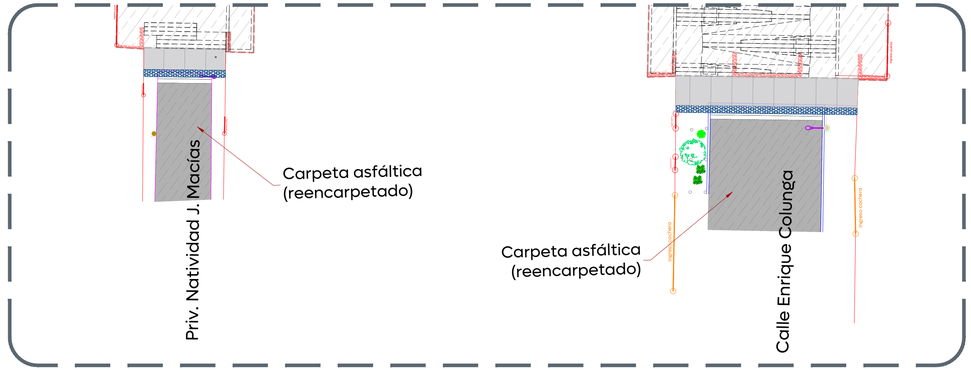

05 Planta arquitectónica general
Calle Santiago González — 1:200

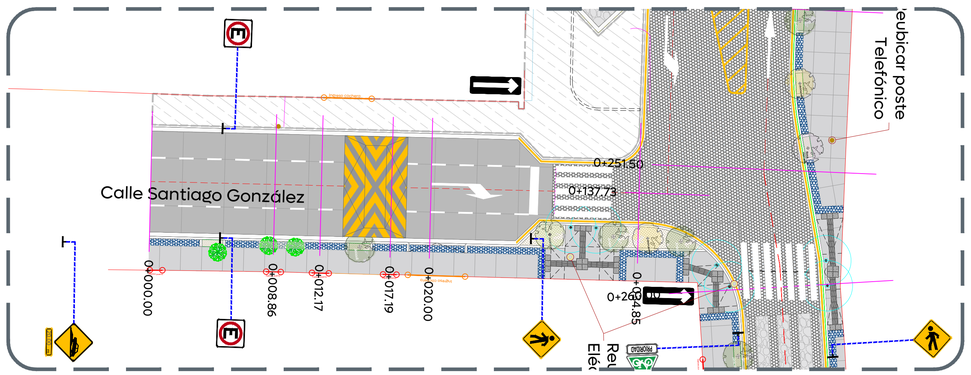

Ciudad de las niñas y niños
Gobierno de Zapopan
Obras Públicas e Infraestructura
Gestión Integral de la Ciudad

Macrolocalización:

Microlocalización:

Alcances Generales/Simbología:

Simbología:

- 0+000.00 — Cadenamientos
- Eje geométrico
- Límite de propiedad
- Banqueta (1.50 m Mínimo)
- Cenefa (0.50 m)
- Guarnición (Cámara machuelo / Patas de perro, 0.45 m)
- Rehabilitación de plaza pública, ver proyecto de espacio público
- Pavimento de 20 cm de espesor de concreto hidráulico premezclado MR-45, t.m.a. 38 mm, acabado texturizado con peine de 1" de separación aproximada
- Pavimento/huellas de 20 cm de espesor de concreto hidráulico premezclado MR-45, t.m.a. 38 mm, color negro integral al 6%, acabado estampado
- Empedrado tradicional de 15 cm de espesor sobre cama de arena de 5 cm
- Banqueta de 10 cm de espesor de concreto premezclado f'c= 200 kg/cm2., r.n., t.m.a. 19 mm, acabado escobillado
- Cenefa con adoquín forma trapecio, con medidas: 10 x 11 x 22 cm y 6 cm de espesor, color negro
- Carpeta asfáltica (reencarpetado) de 4cm de espesor compactado con mezcla hecha en planta en caliente de ½" a finos con expendedora y compactada al 95% marshal
- IO-01 — Llamada a detalles imagen objetivo

Nombre del proyecto:

Rehabilitación e integración al entorno urbano del espacio público denominado La Palmita, frente 01, más obras complementarias, municipio de Zapopan, Jalisco

Contenido del plano:

Plantas Arquitectónicas

No. Contrato:

DOPI-MUN-PP-PAV-LP-145-2025

Director de Obras Públicas e Infraestructura:

Ing. Ismael Jáuregui Castañeda

Jefe de la Unidad de Estudios y Proyectos:

Arq. Edwin Aguiar Escatel

Responsable del proyecto:

Arq. Luis Antonio Brena García

Ubicación:

La Palmita, municipio de Zapopan, Jalisco

Fecha: Octubre 2025
Escala: Indicada
Cotas: Metros

Clave:

LP.VIAL.02

Vista previa

C:\Users\lbrena\Documents\01 - ZAPOPAN - PROYECTOS\Proyectos\04 - 2025\04 - OCTUBRE-DICIEMBRE\09 - La Palmita\Planos\01 - Proyecto Arquitectonico\04 - 24.octubre.2025 (E)\01. DWG\La Palmita.VIAL.dwg