







Imagen objetivo "IO-01"
Calle Lic. Luis Manuel Rojas - Calle Félix Palavicini



Imagen objetivo "IO-02"
Calle Lic. Luis Manuel Rojas



Imagen objetivo "IO-03"
Calle Lic. Luis Manuel Rojas - Calle Manuel González

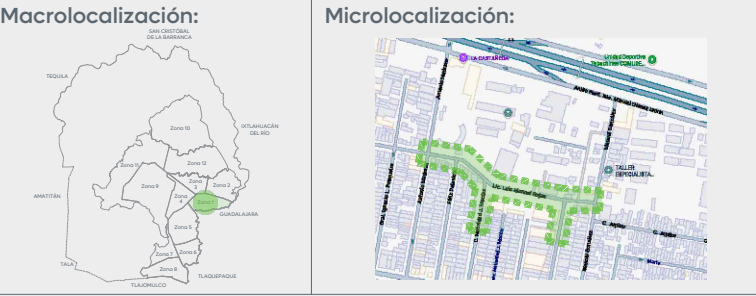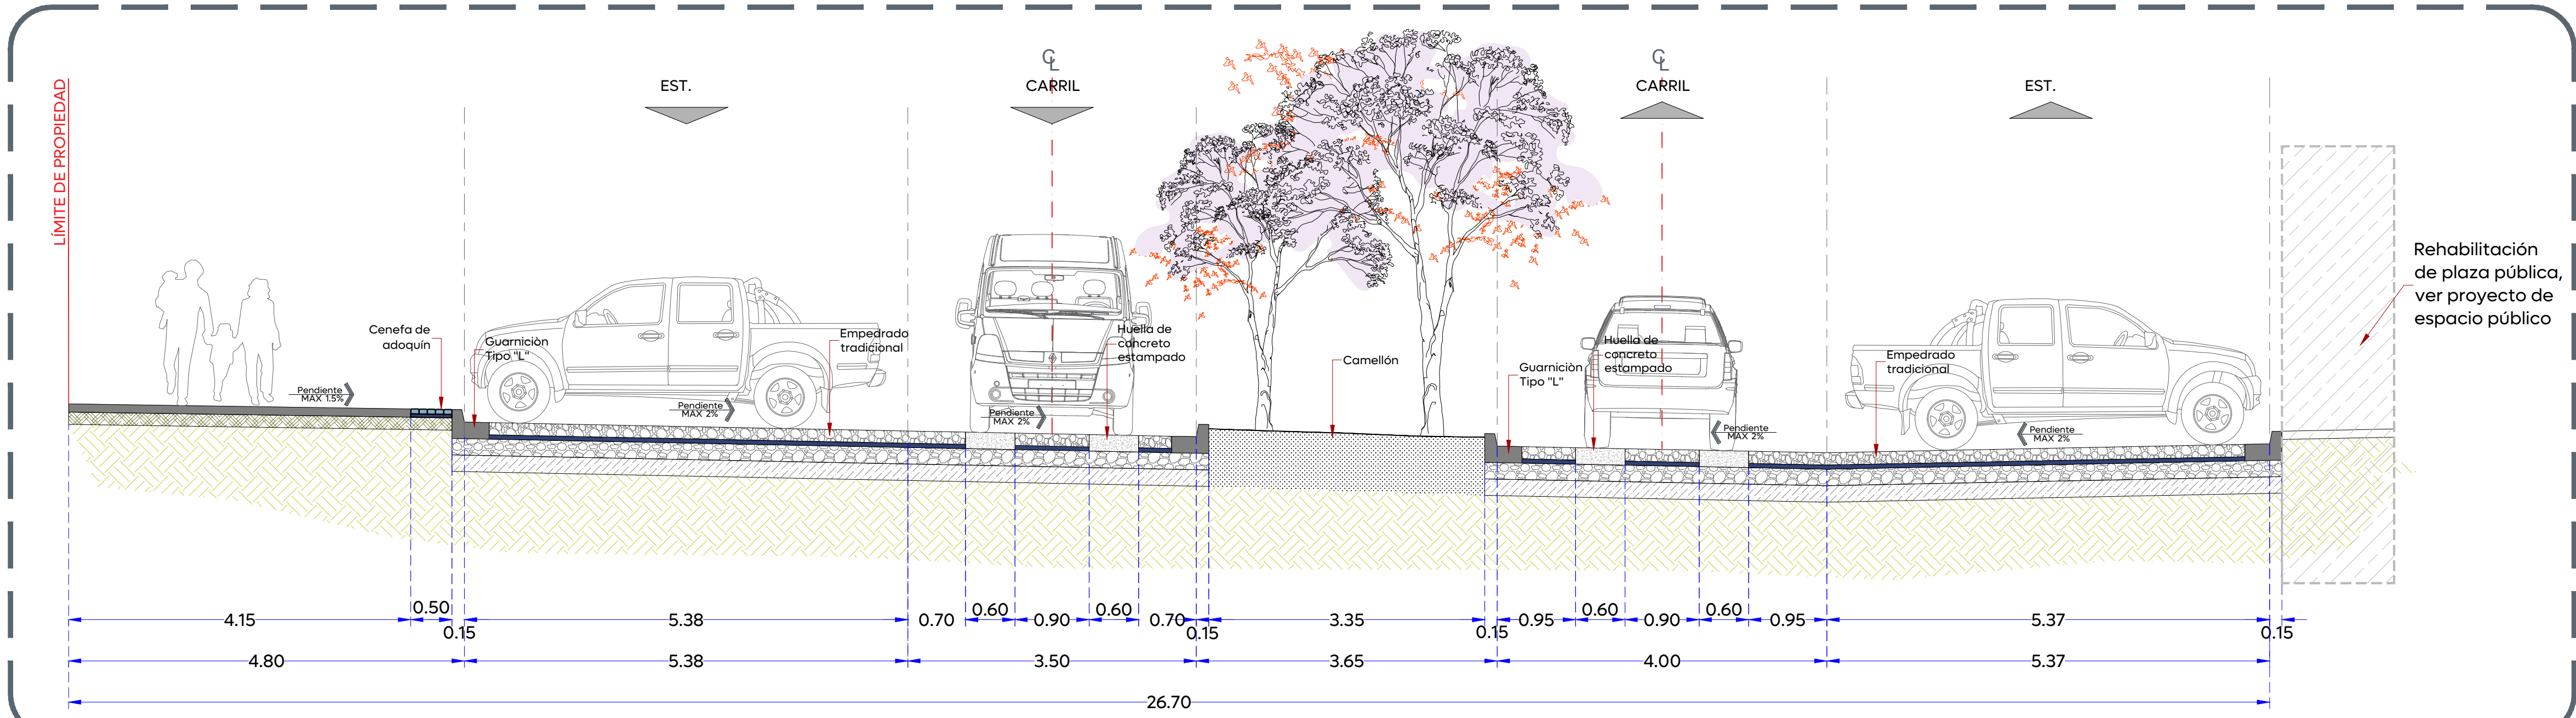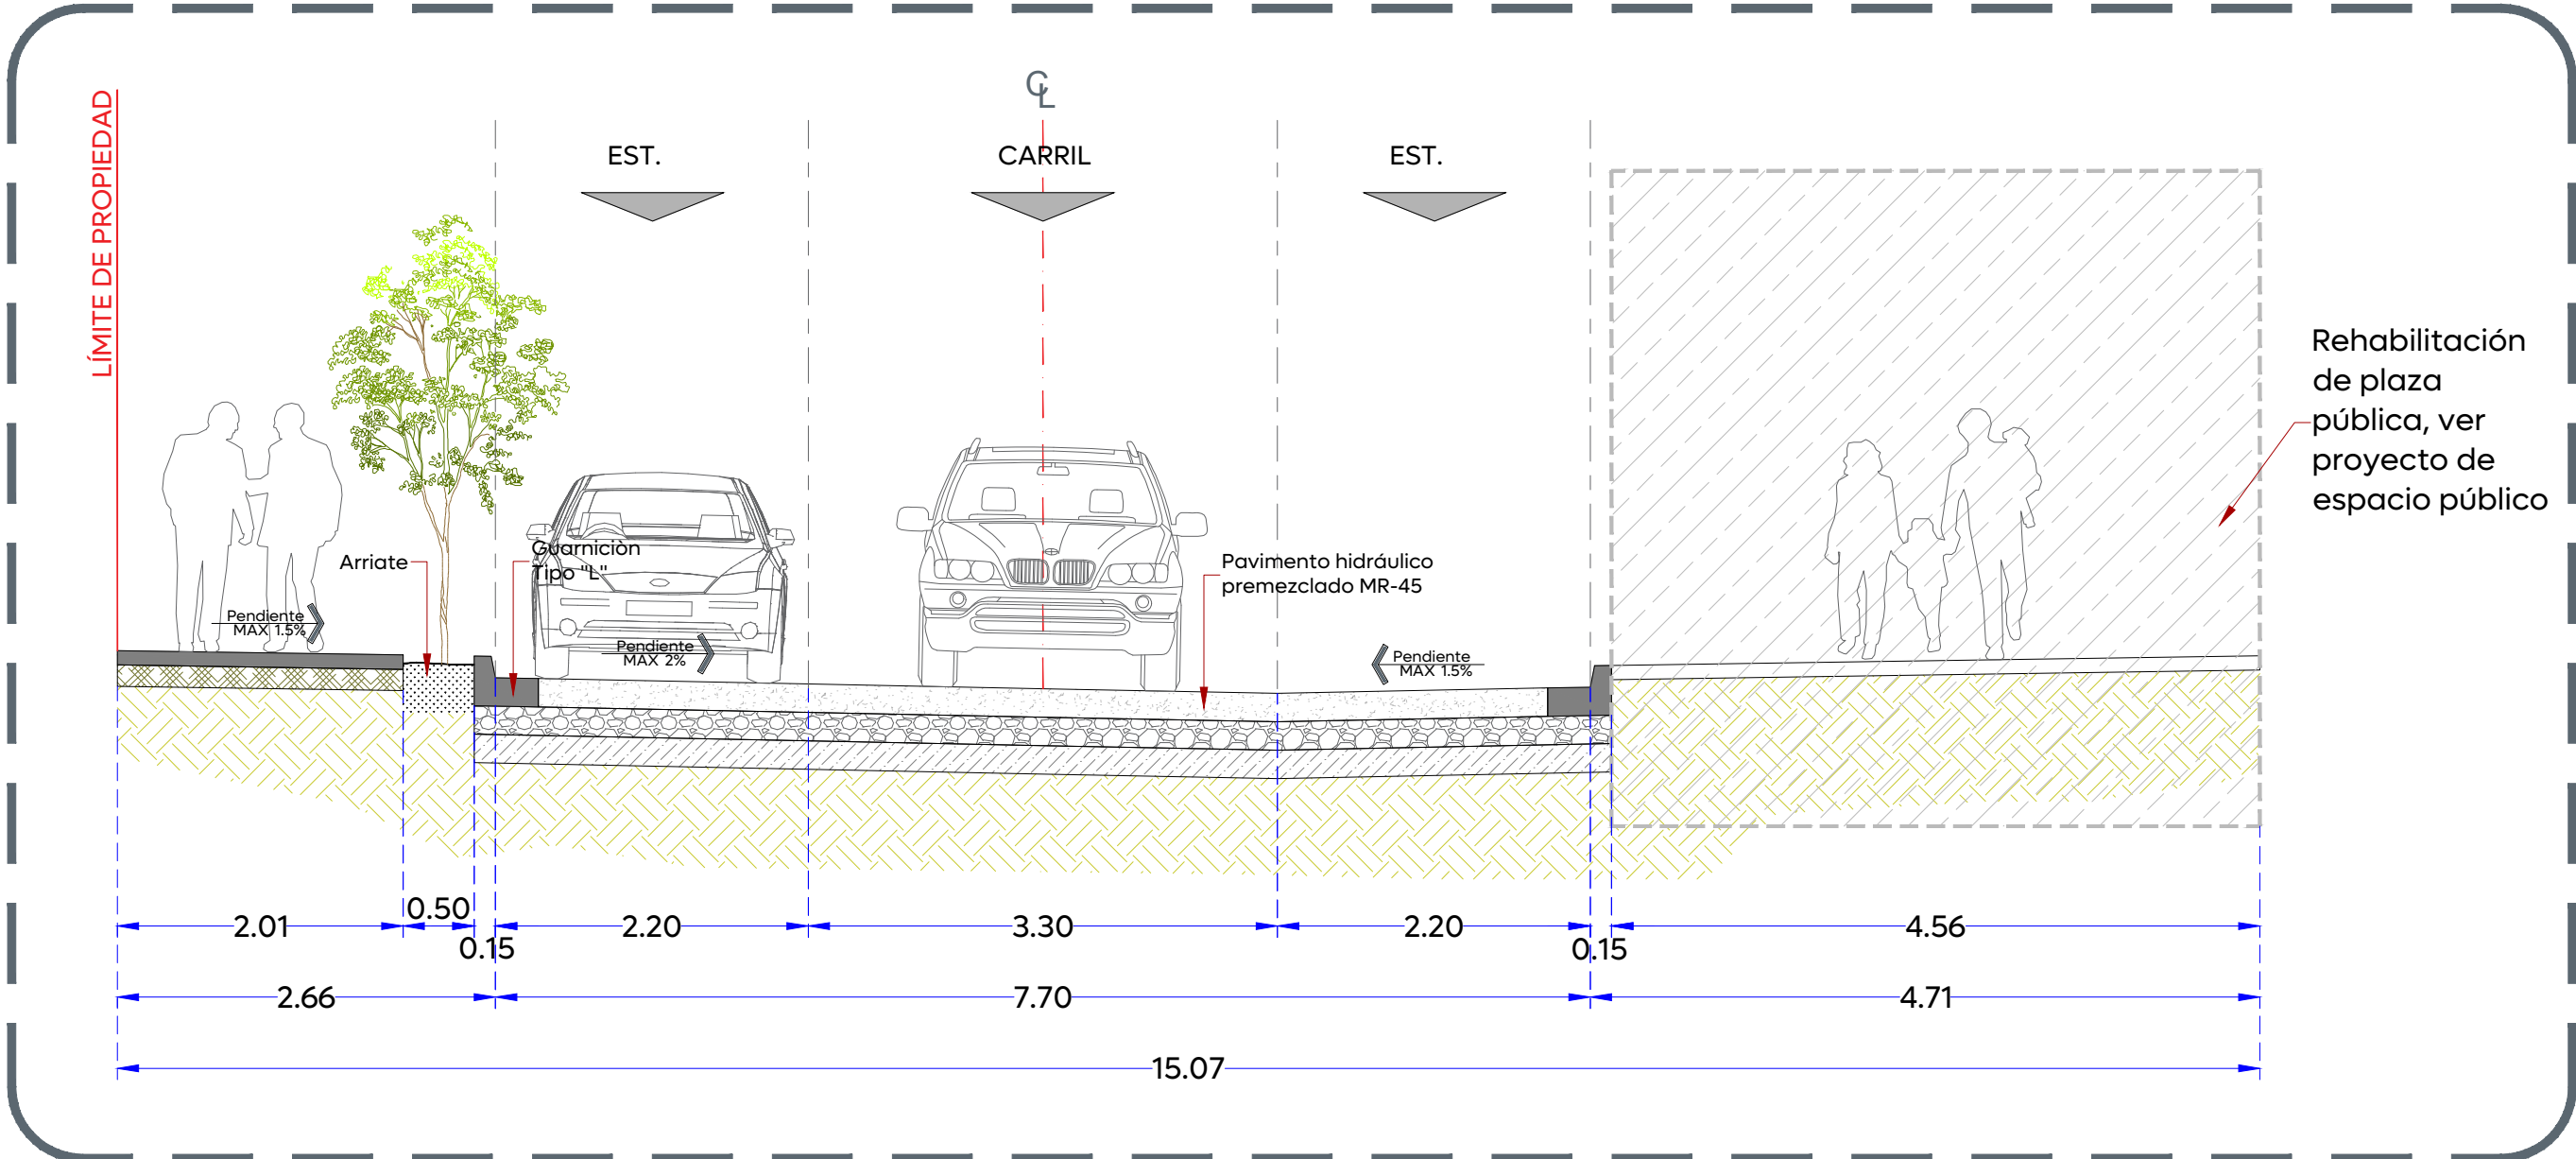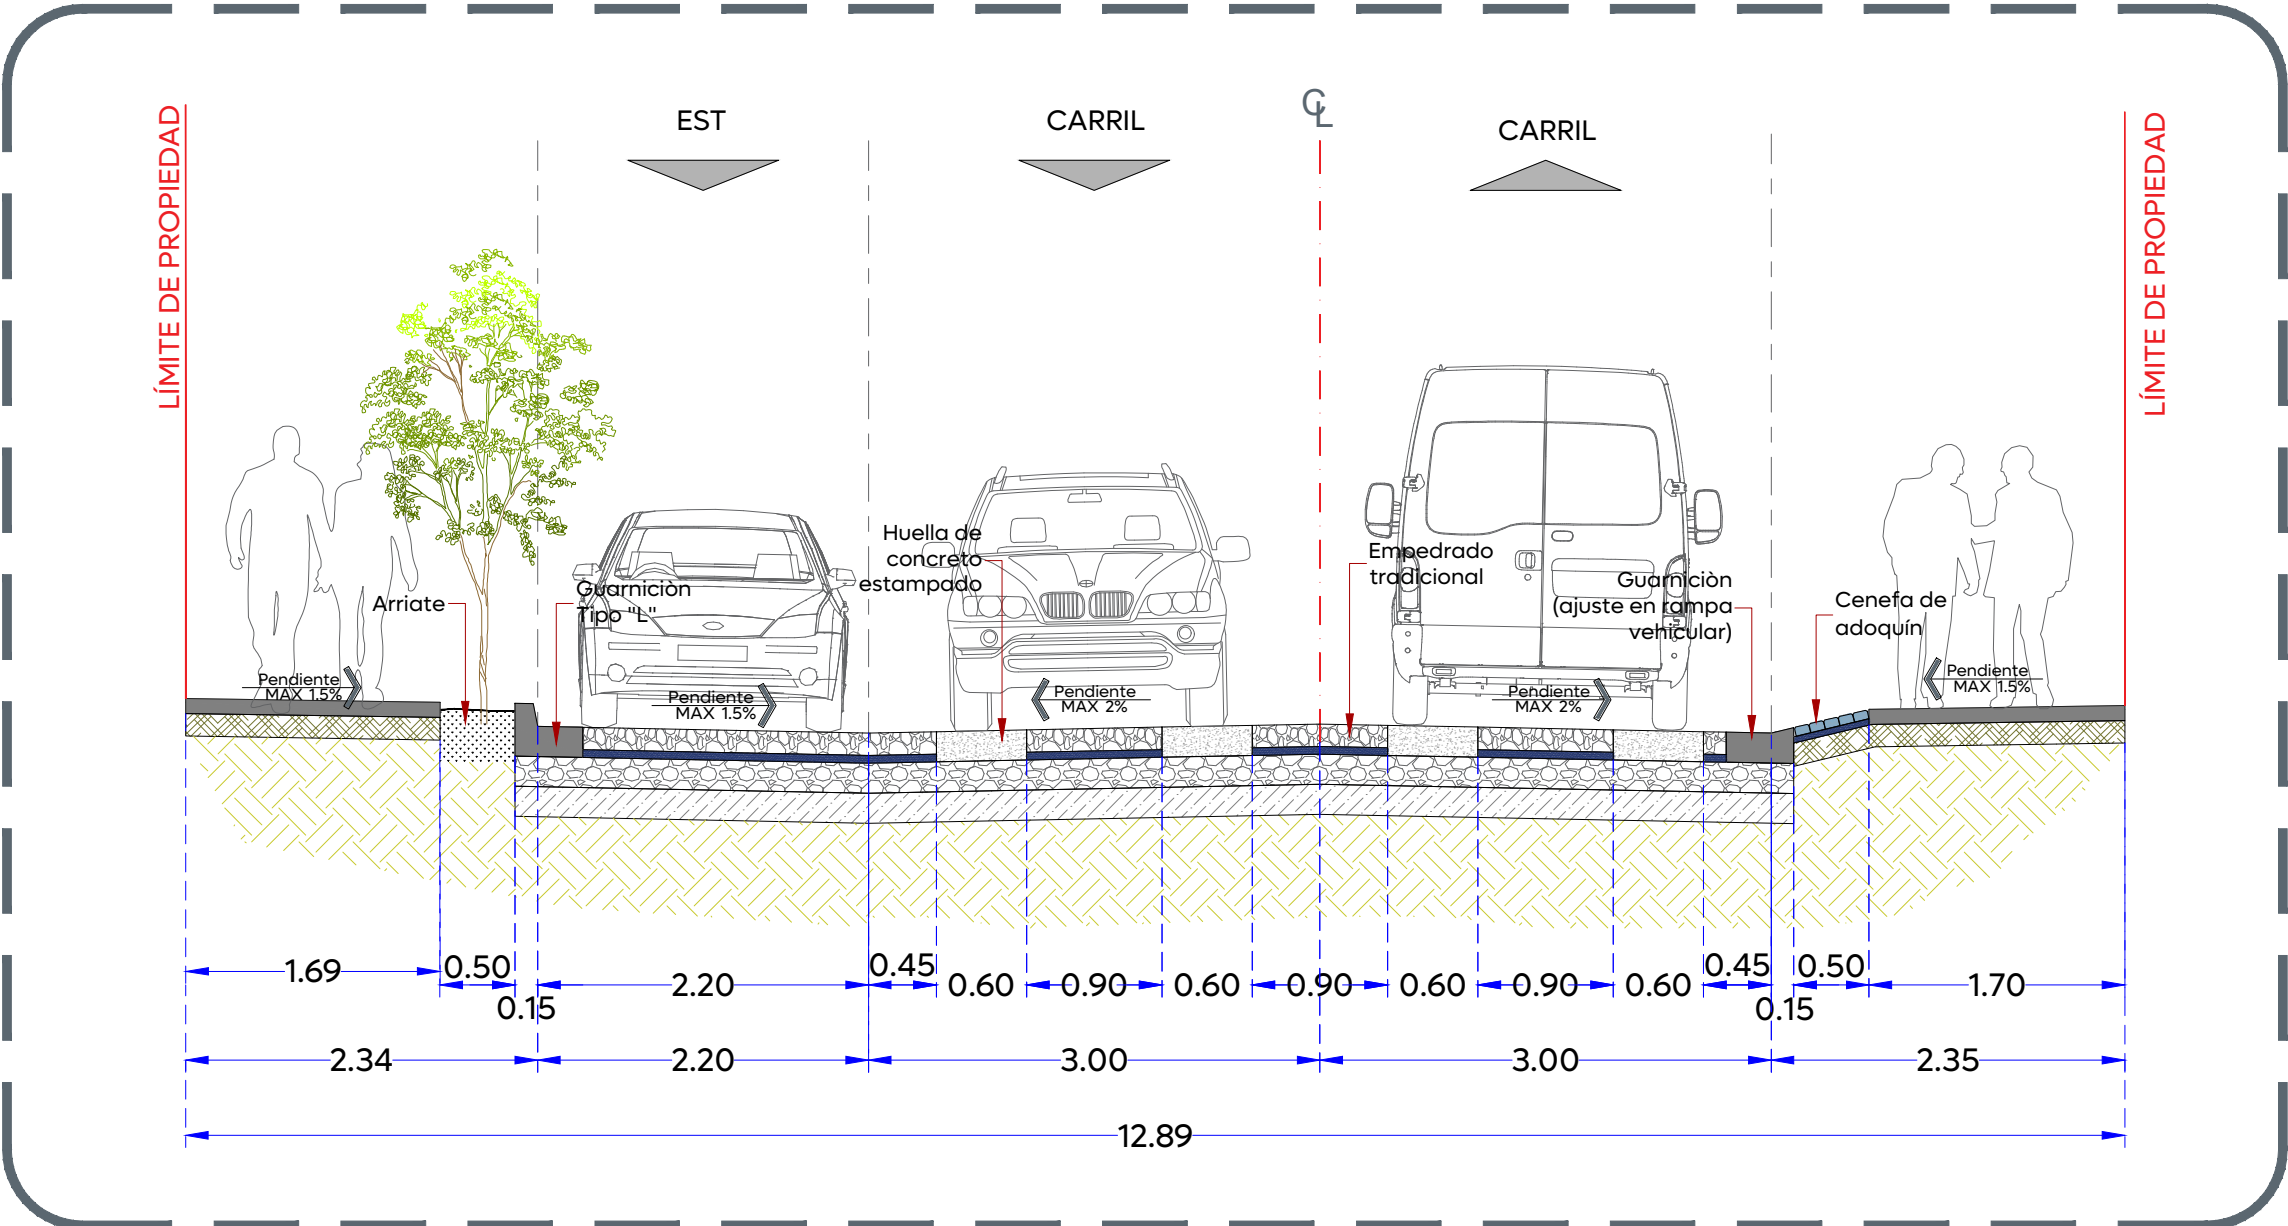

Alcances Generales/Simbología:

Simbología:

Nombre del proyecto:	Rehabilitación e integración al entorno urbano del espacio público denominado La Palmita, frente 01, más obras complementarias, municipio de Zapopan, Jalisco
Contenido del plano:	Imágenes Objetivo y secciones arquitectónicas
No. Contrato:	DOPI-MUN-PP-PAV-LP-145-2025
Director de Obras Públicas e Infraestructura:	Ing. Ismael Jáuregui Castañeda
Jefe de la Unidad de Estudios y Proyectos:	Arq. Edwin Aguilar Escatel
Responsable del proyecto:	Arq. Luis Antonio Brena García
Ubicación:	La Palmita, municipio de Zapopan, Jalisco
Fecha:	Octubre 2025
Escala:	Indicada
Cotas:	Metros