


01 Isométrico - especificaciones banqueteta

1:20

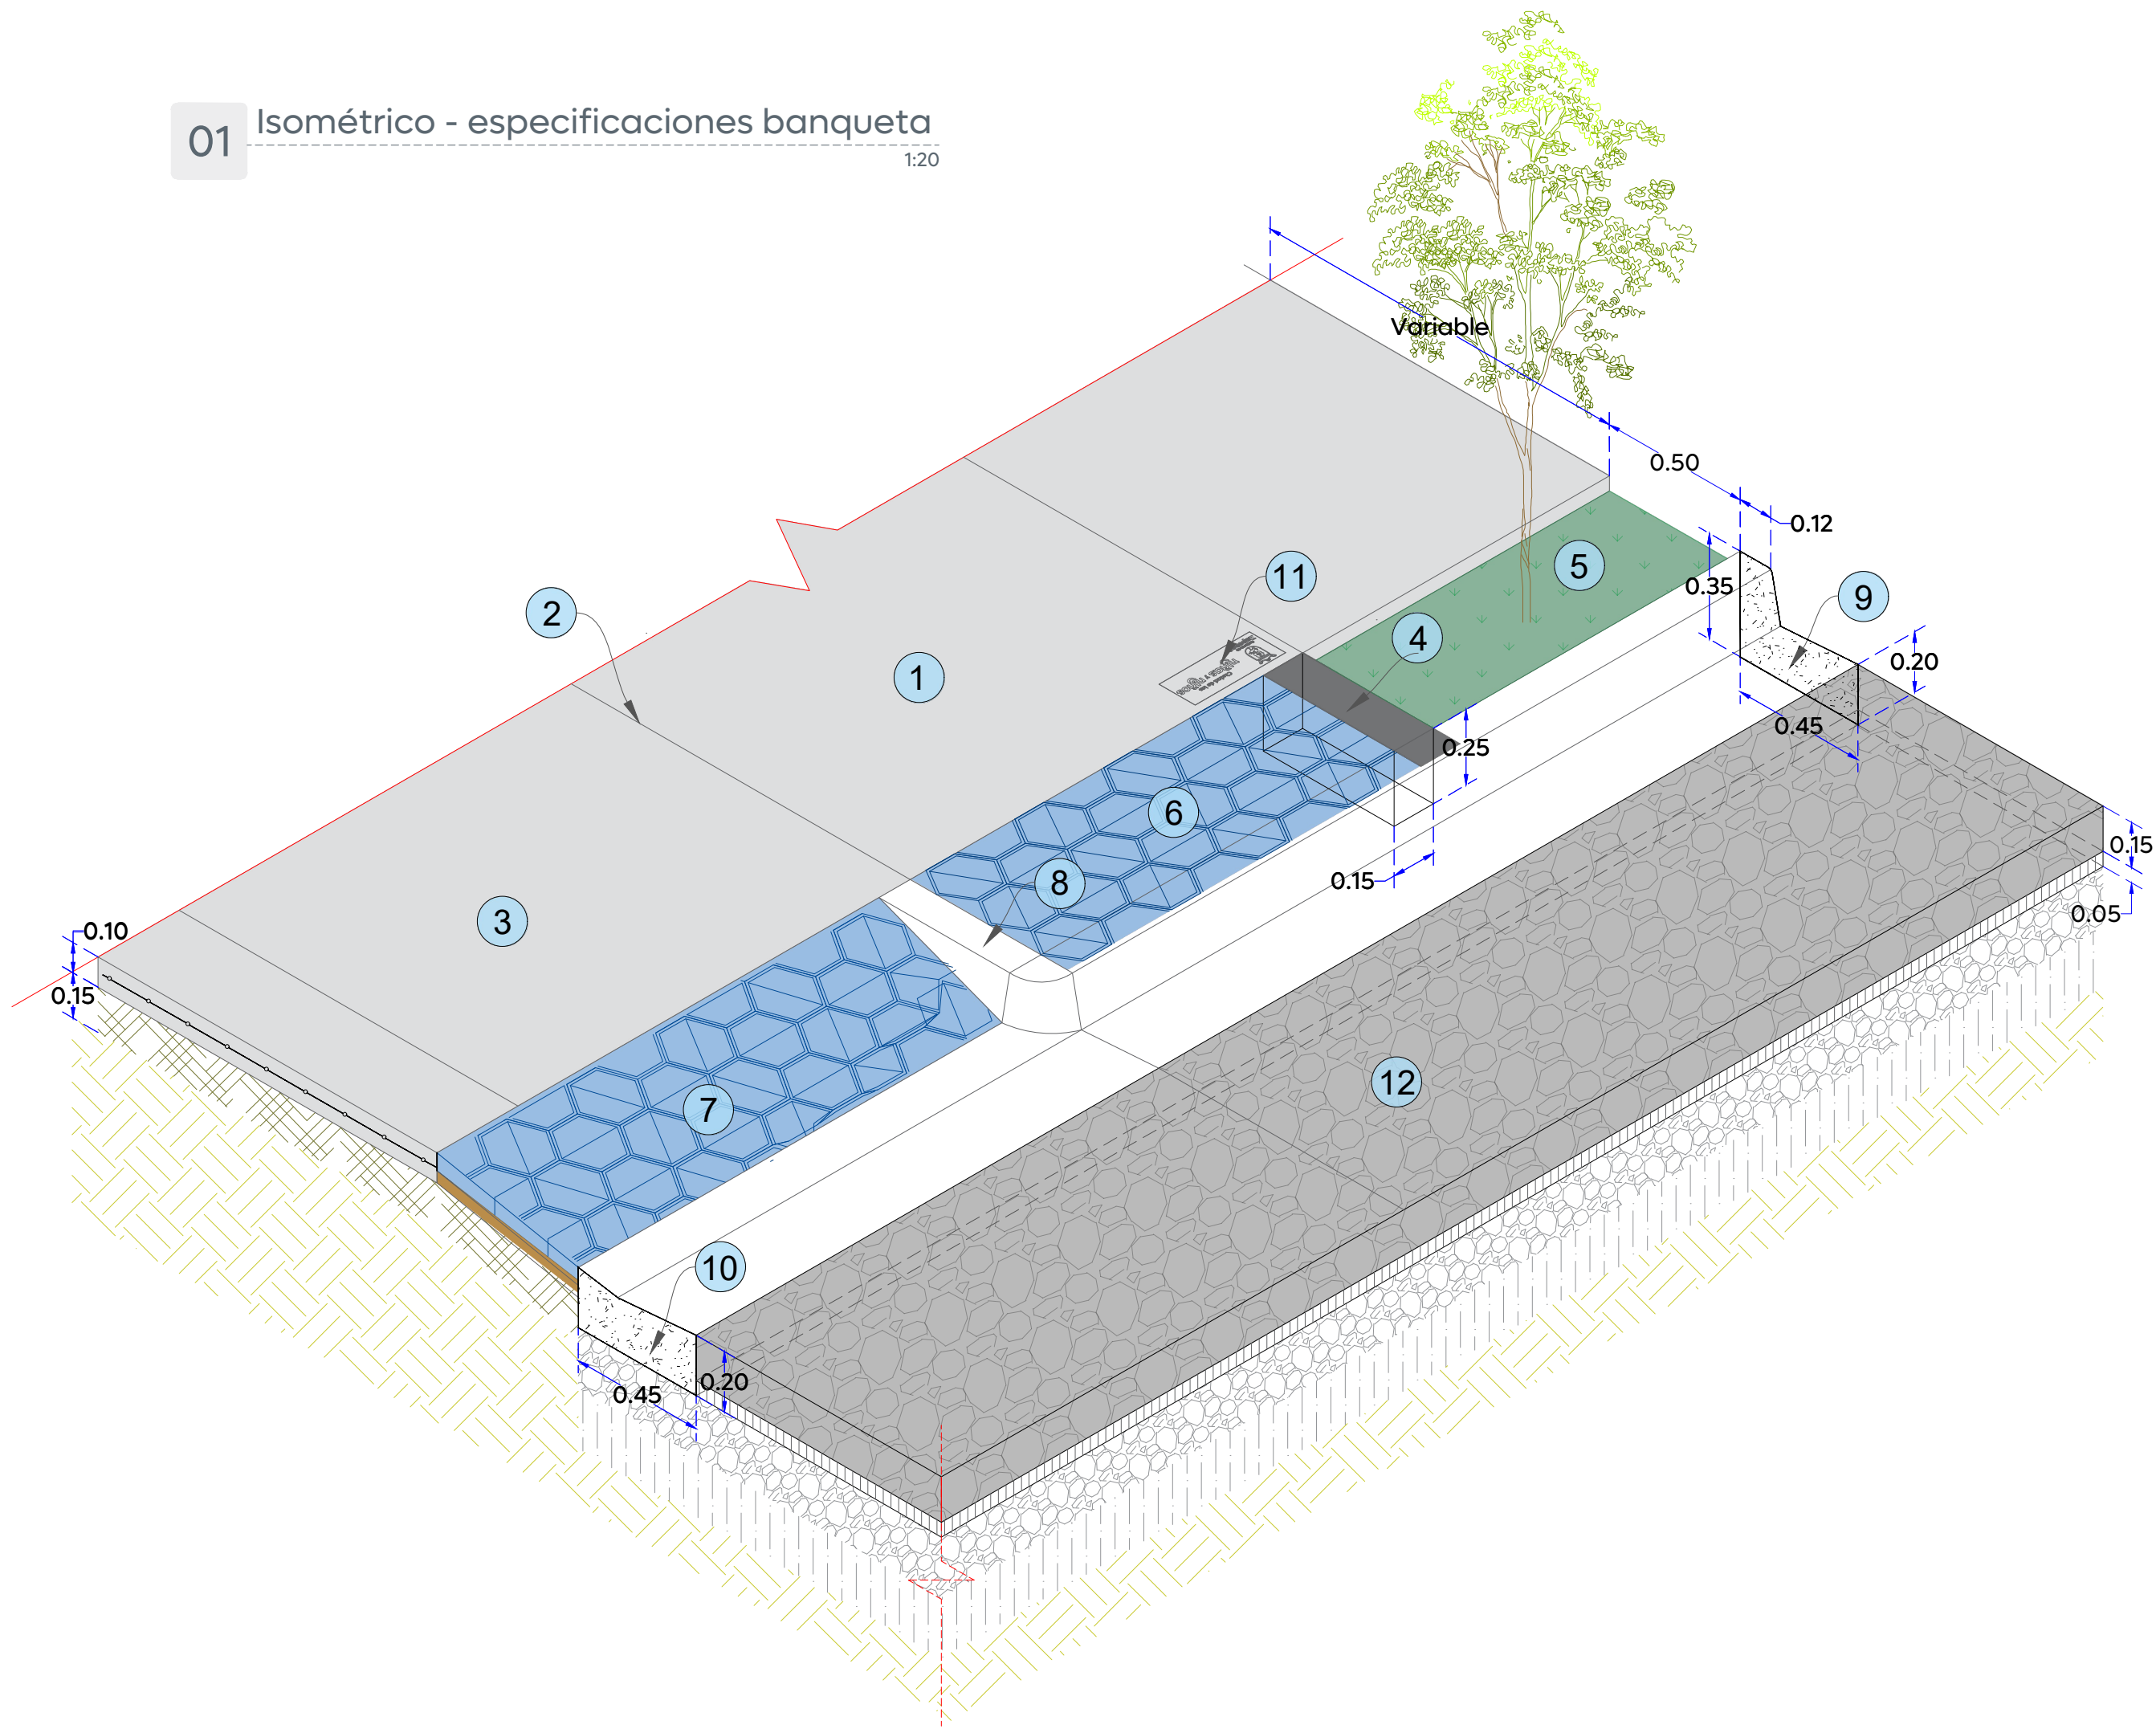


Especificaciones banqueteta:

- Banqueta de 10 cm de espesor de concreto premezclado $f_c=200$ kg/cm².
- Corte con disco de diamante hasta 1/3 de espesor de la losa y hasta 3 mm de ancho.
- Ingreso vehicular concreto de 10 cm de espesor pre-mezclado resistencia $f_c=200$ kg/cm² y reforzado con malla electrosoldada 6x6-10/10
- Machuelo tipo "i" prefabricado, medidas: 12 x 25 x largo variable.
- Arriates (Arbolado: Jinicuil, majagua, rosa morada, Primavera, atmosférica, callistemon, de 2 m de altura 2" Ø base del tronco). Ver sembrado en planta arquitectónica.
- Cenefa con adoquín forma trapecio, con medidas: 10 x 11 x 22 cm y 6 cm de espesor, color negro, con una resistencia de 250 kg/cm², asentar en cama de arena fina espesor 4 cm, previo escarificado del terreno natural de 15 cm de espesor.
- Rampa vehicular con adoquín forma trapecio, con medidas: 10 x 11 x 22 cm y 6 cm de espesor, color negro, con una resistencia de 250 kg/cm², asentar en cama de arena fina espesor 4 cm, previo escarificado del terreno natural de 15 cm de espesor.
- Guarnición tipo "I" en sección 15x35 cm de altura a base de concreto premezclado $f_c=300$ kg/cm².
- Guarnición tipo "L" en sección 35-20x45 y corona de 15 cm de altura por 12x15 cm, de concreto premezclado $f_c=300$ kg/cm².
- Guarnición losa de ajuste en sección 45 x 20 cm de concreto $f_c=300$ kg/cm², t.m.a. 19 mm, r.n, premezclado, incluye: cimbra, descimbra, colado, materiales, desperdicios, curado, mano de obra, equipo y herramienta.
- Sello en bajo relieve colocada a cada 3 losas de banqueteta.
- Empedrado tradicional de 15 cm de espesor, sobre cama de arena de 5 cm / Pavimento hidráulico premezclado MR-45, t.m.a. 38 mm, color negro integrado al 6%, acabado estampado (cruceros) / Pavimento de concreto hidráulico premezclado MR-45, t.m.a. 38 mm, acabado texturizado con peine de 1" de separación aproximada (aprosches).


05 Detalle de huellas de concreto

1:20

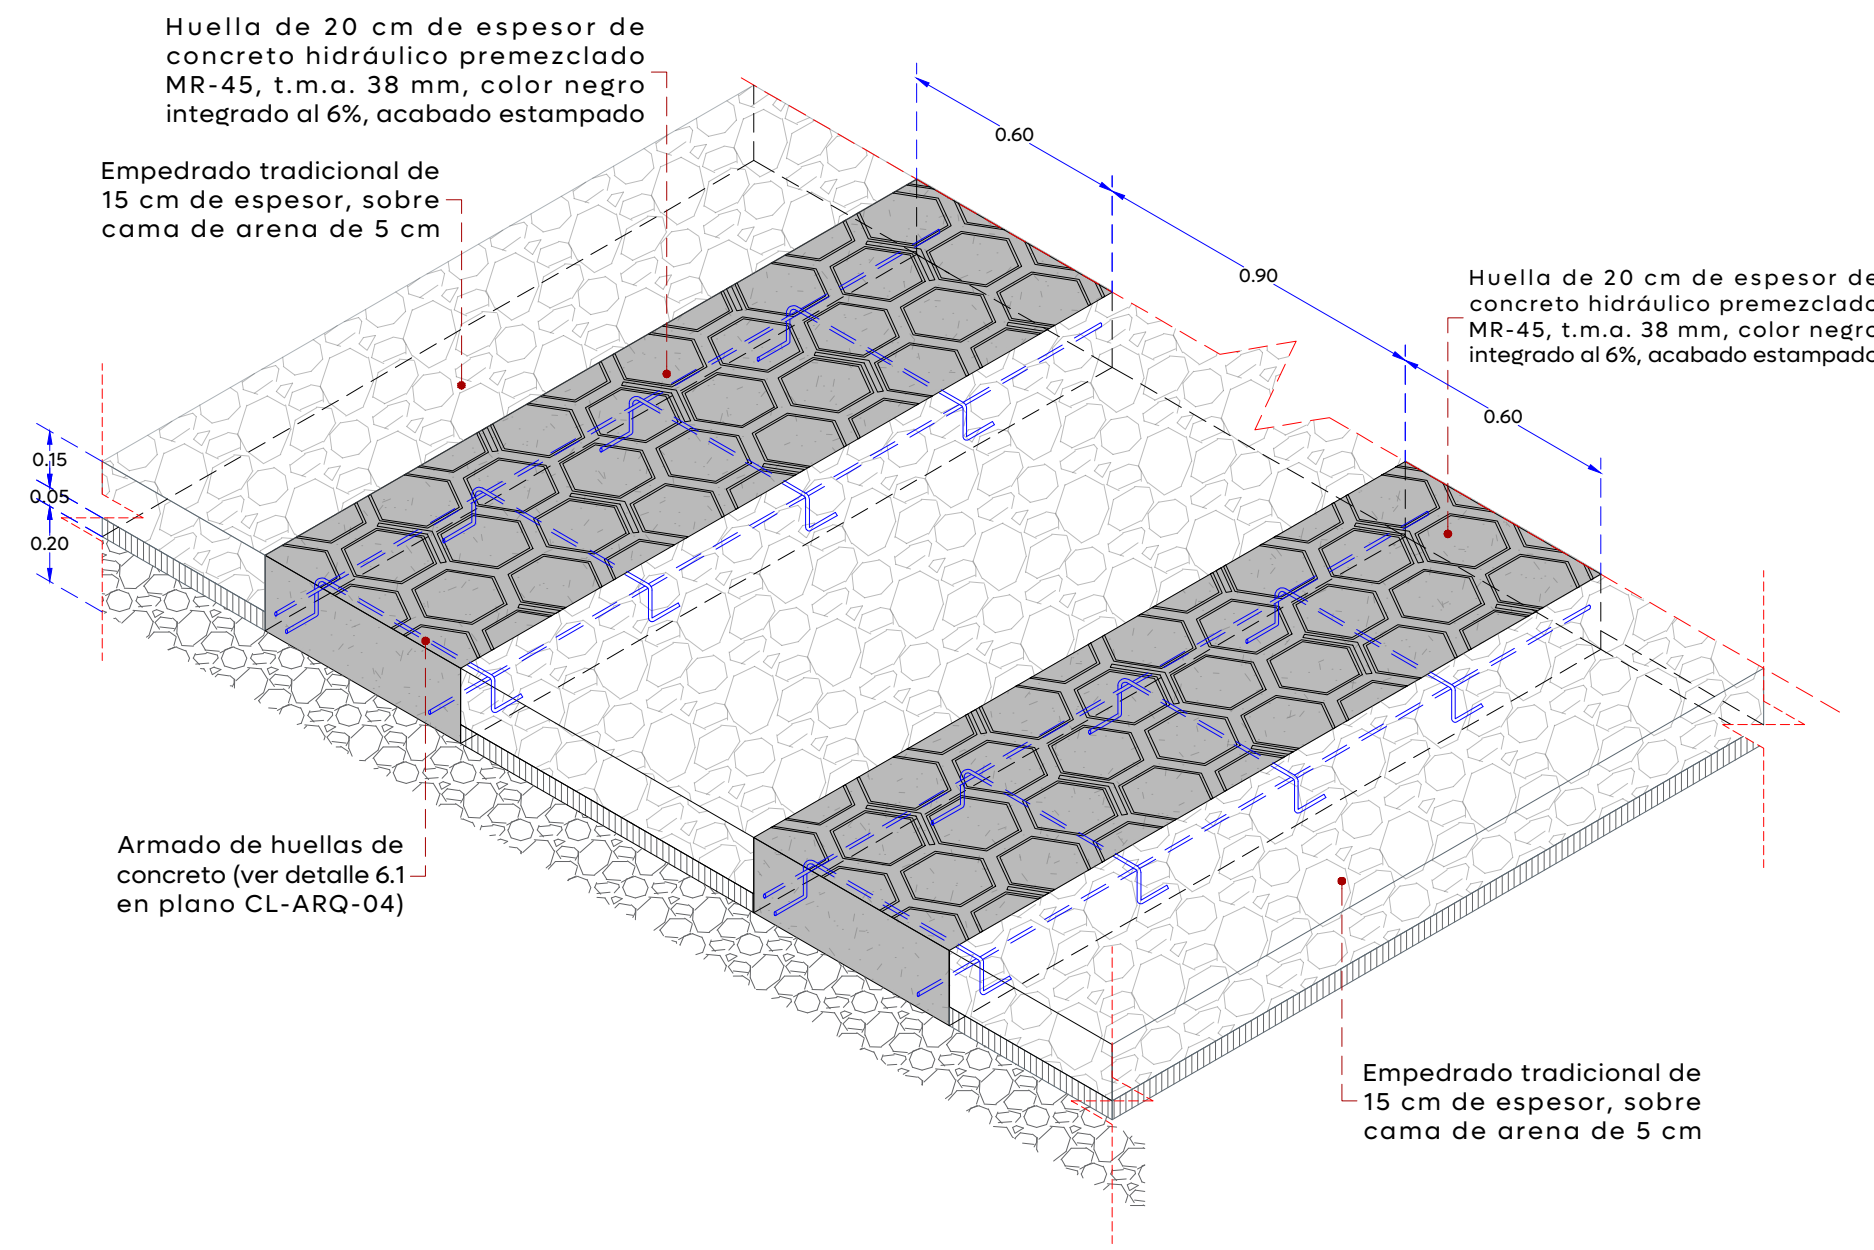


5.1 Detalle de armado de huellas de concreto

1:10

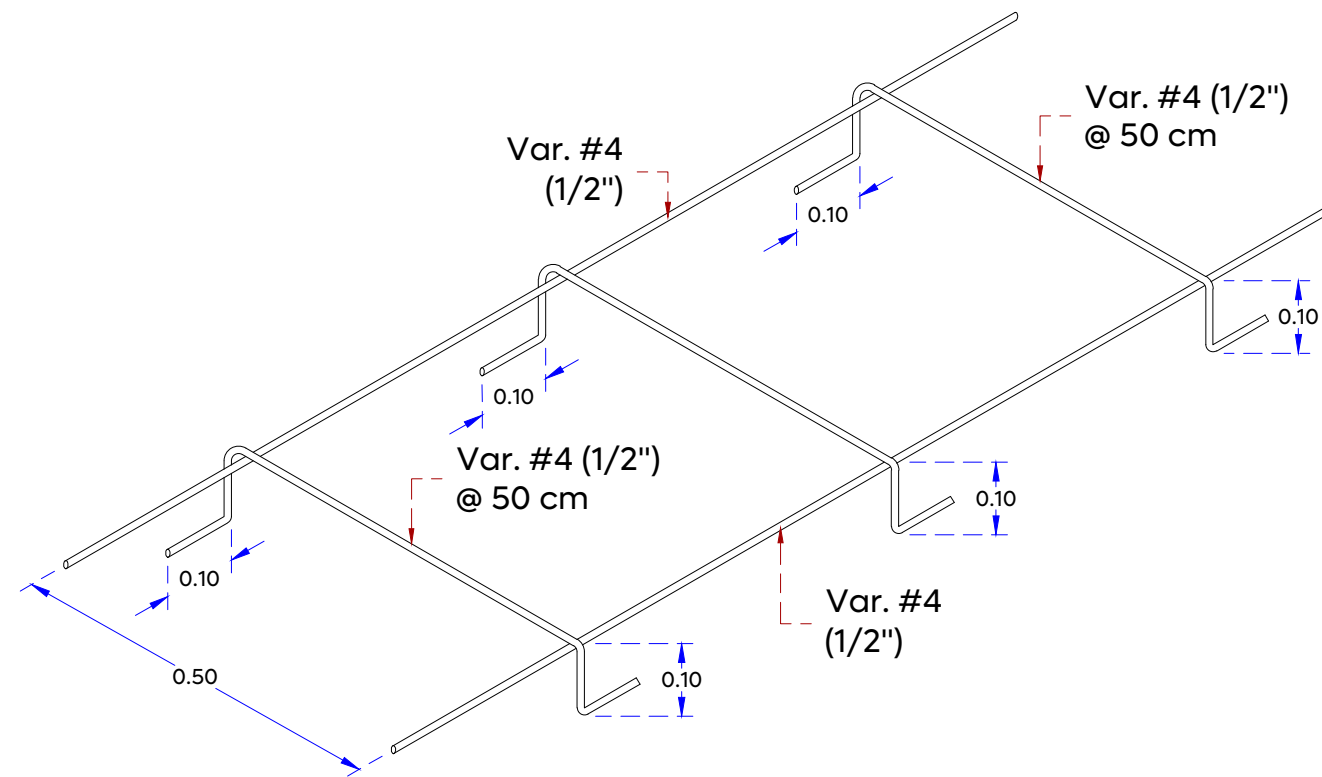

06 Detalle de molde para acabado estampado

1:10

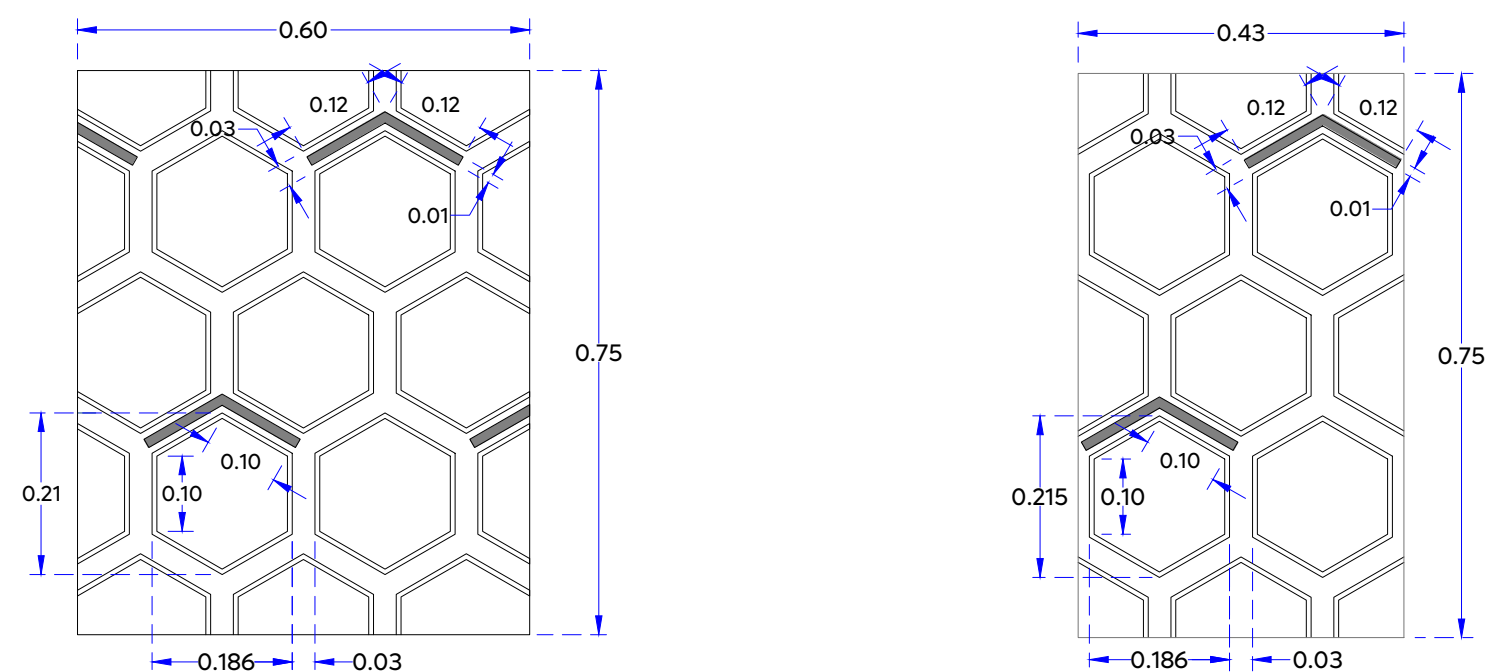

6.1 Estampado en huellas


1:10

6.2 Estampado en cruceros

1:10

02 Detalle de bolardo

1:10

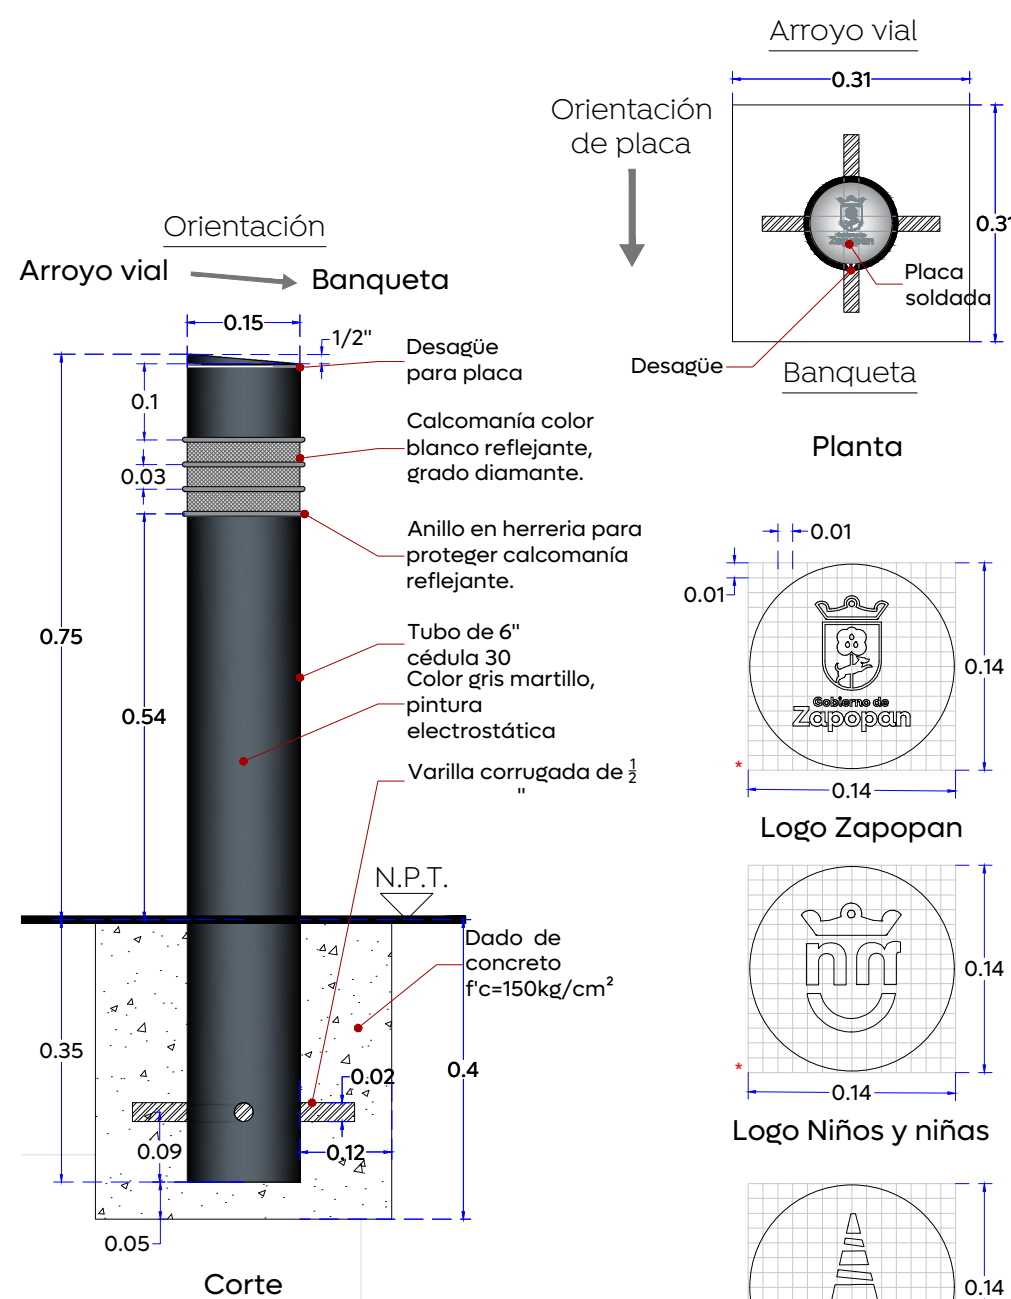



* Disposición total de placas, para bolardos en el proyecto:

Zapopan 6 = 50%
Niños y niñas 4 = 33%
Cono 2 = 17%

Recorte laser en placa de acero inoxidable espesor de 3/16"

03 Detalle de adoquín


1:10

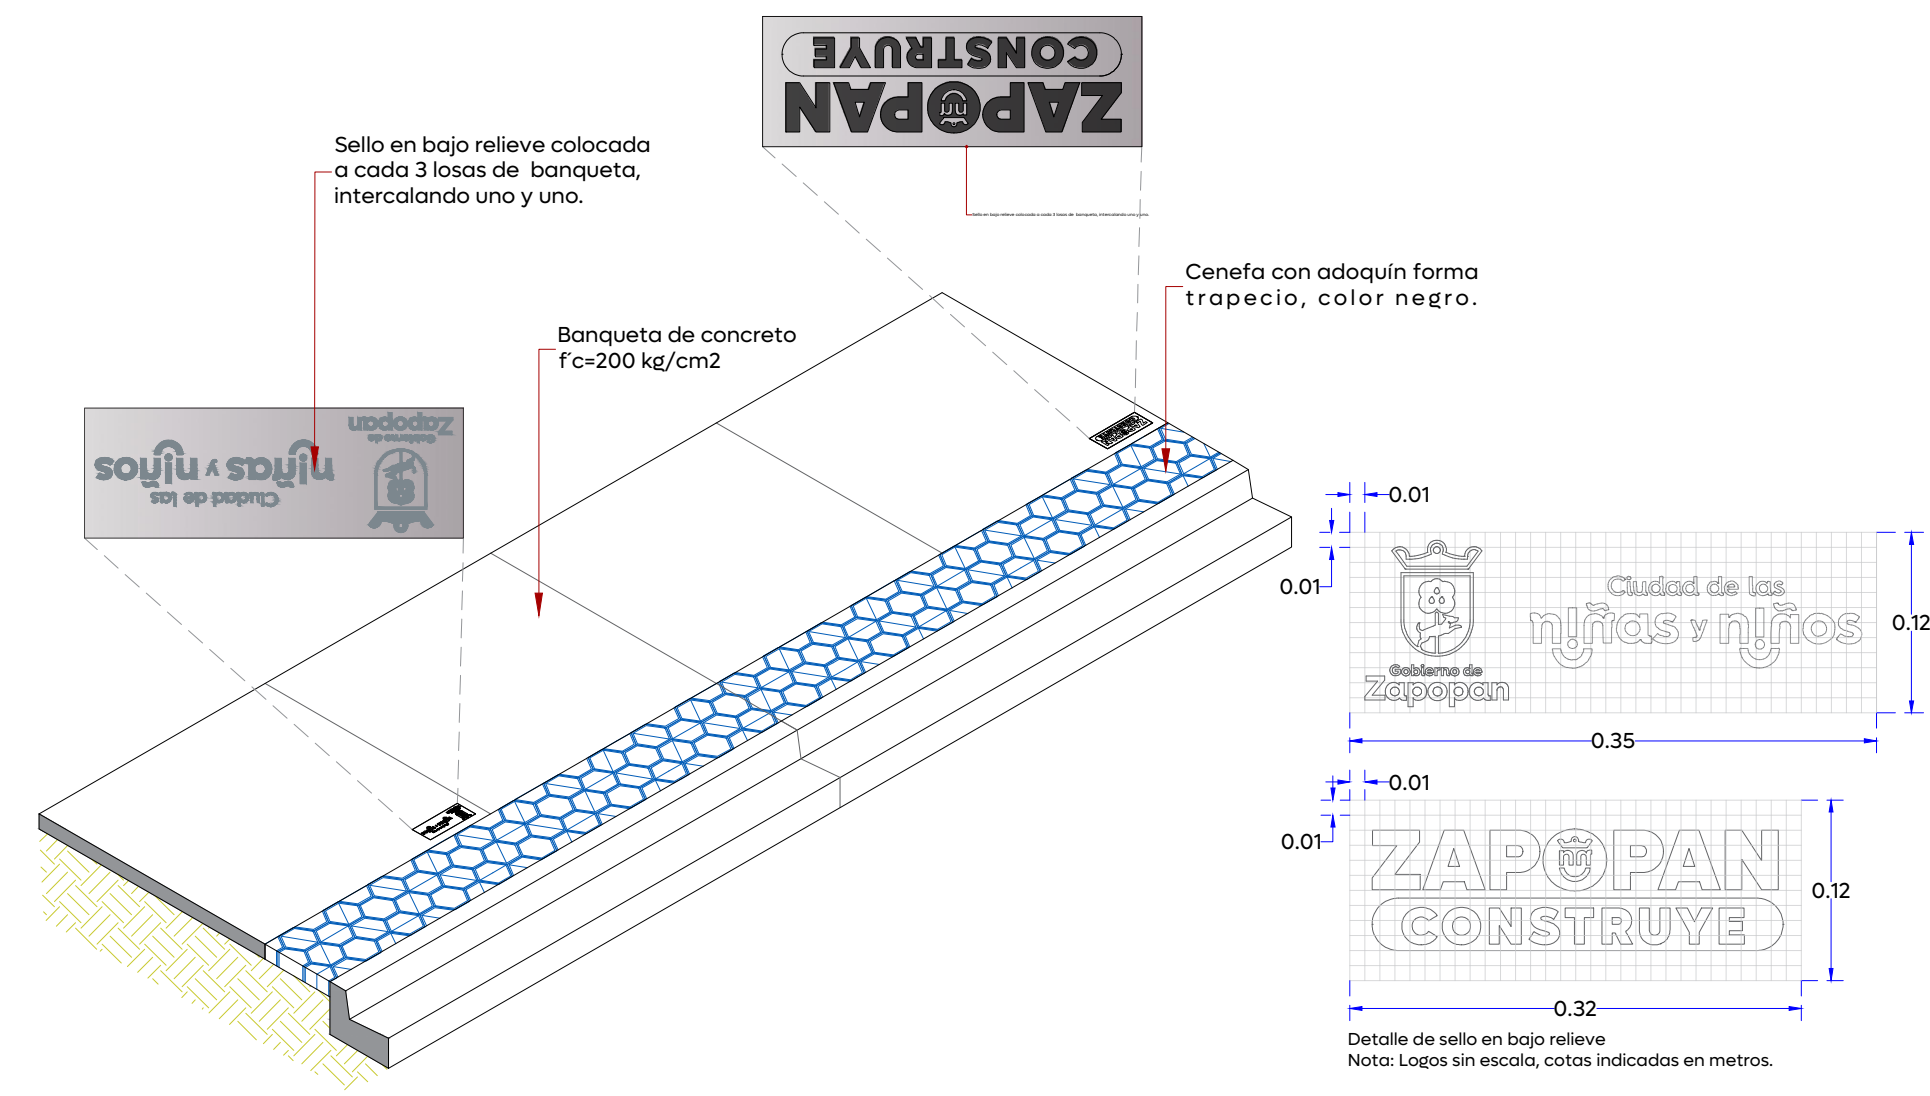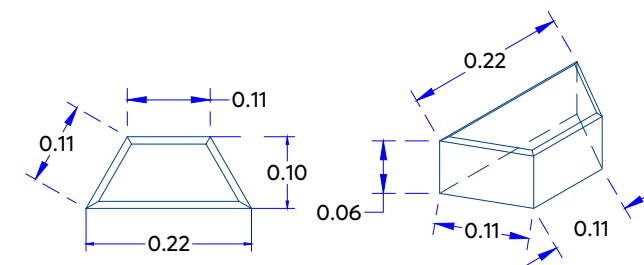

04 Isométrico - posición de sellos oficiales en banqueteta

S/E

Macrolocalización:

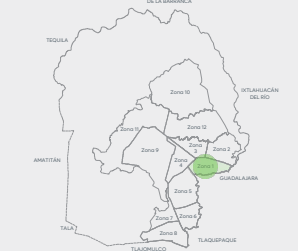

Microlocalización:



Alcances Generales/Simbología:

Simbología:

Nombre del proyecto:

Rehabilitación e integración al entorno urbano del espacio público denominado La Palmita, frente 01, más obras complementarias, municipio de Zapopan, Jalisco

Contenido del plano:

Detalles tipo

No. Contrato:

DOPI-MUN-PP-PAV-LP-145-2025

Director de Obras Públicas e Infraestructura:

Ing. Ismael Jáuregui Castañeda

Jefe de la Unidad de Estudios y Proyectos:

Arq. Edwin Aguilar Escatel

Responsable del proyecto:

Arq. Luis Antonio Brena García

Ubicación:

La Palmita, municipio de Zapopan, Jalisco

Fecha: Octubre 2025

Escala: Indicada

Cotas: Metros

Clave:

LP.VIAL.05