
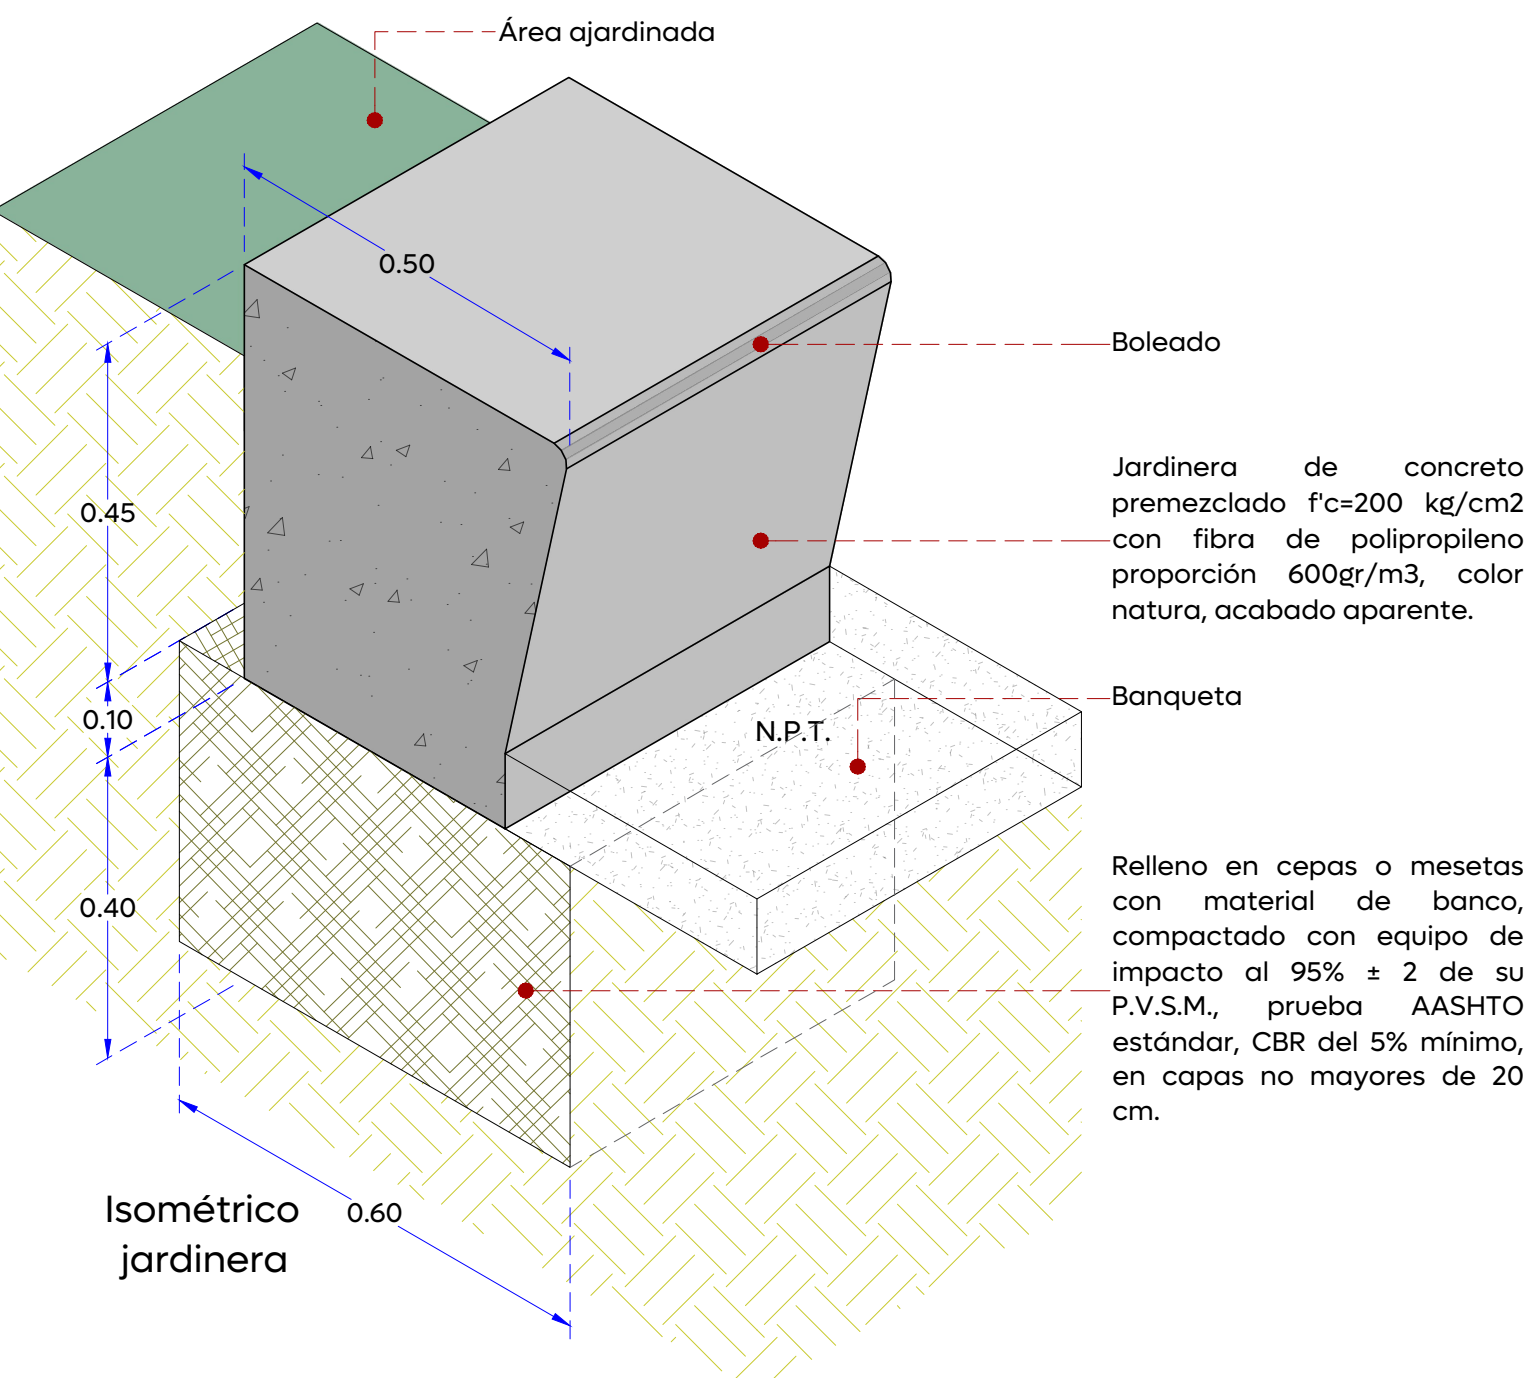



01 Detalle de jardinera de concreto

1:10

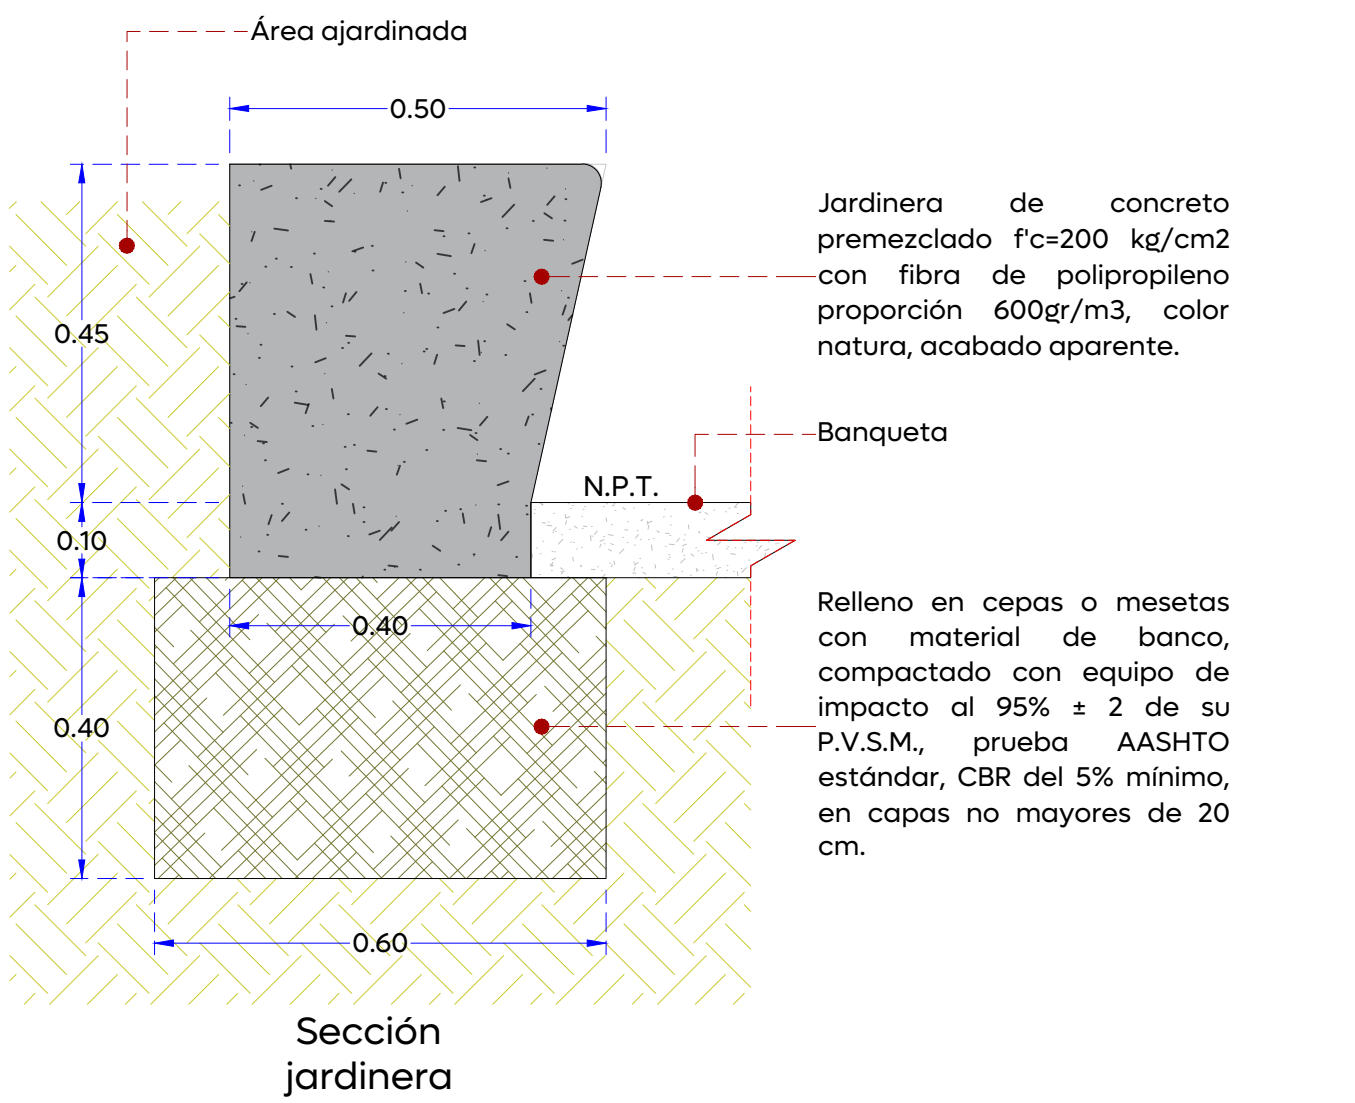


02 Detalle brocal y tapa en pozos de visita

1:20

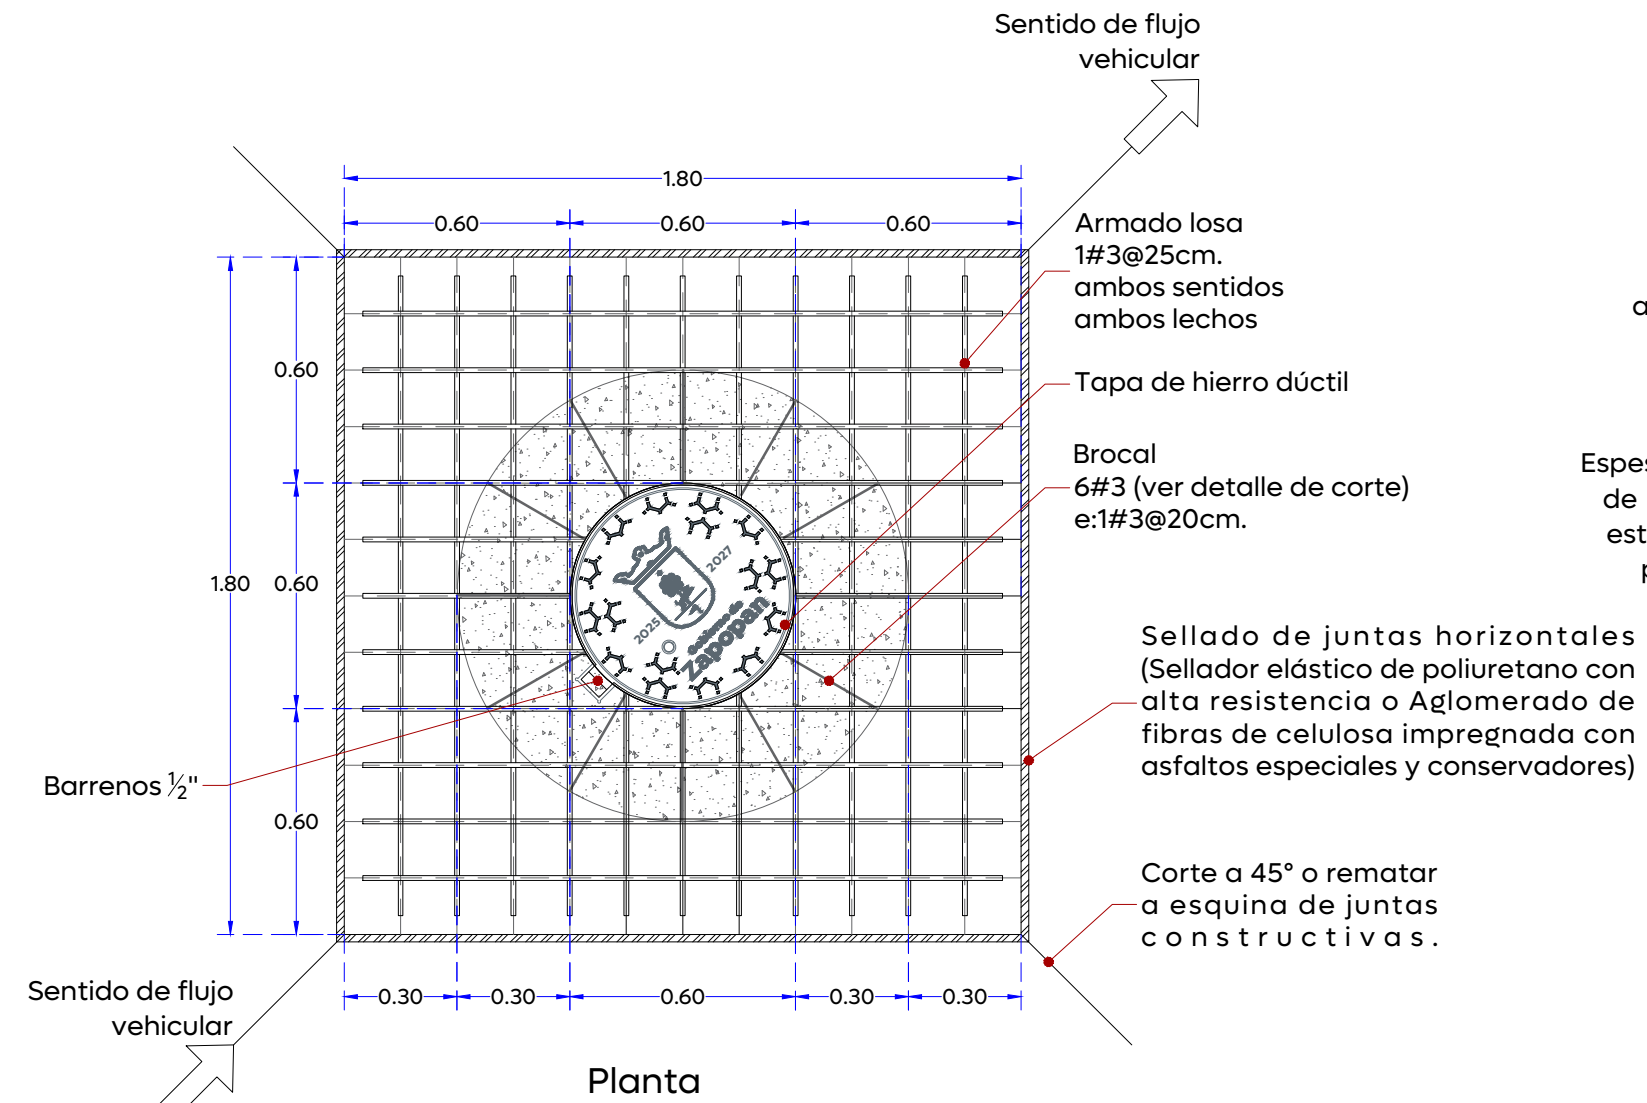

03 Detalle brocal y tapa en pozos de visita


1:20

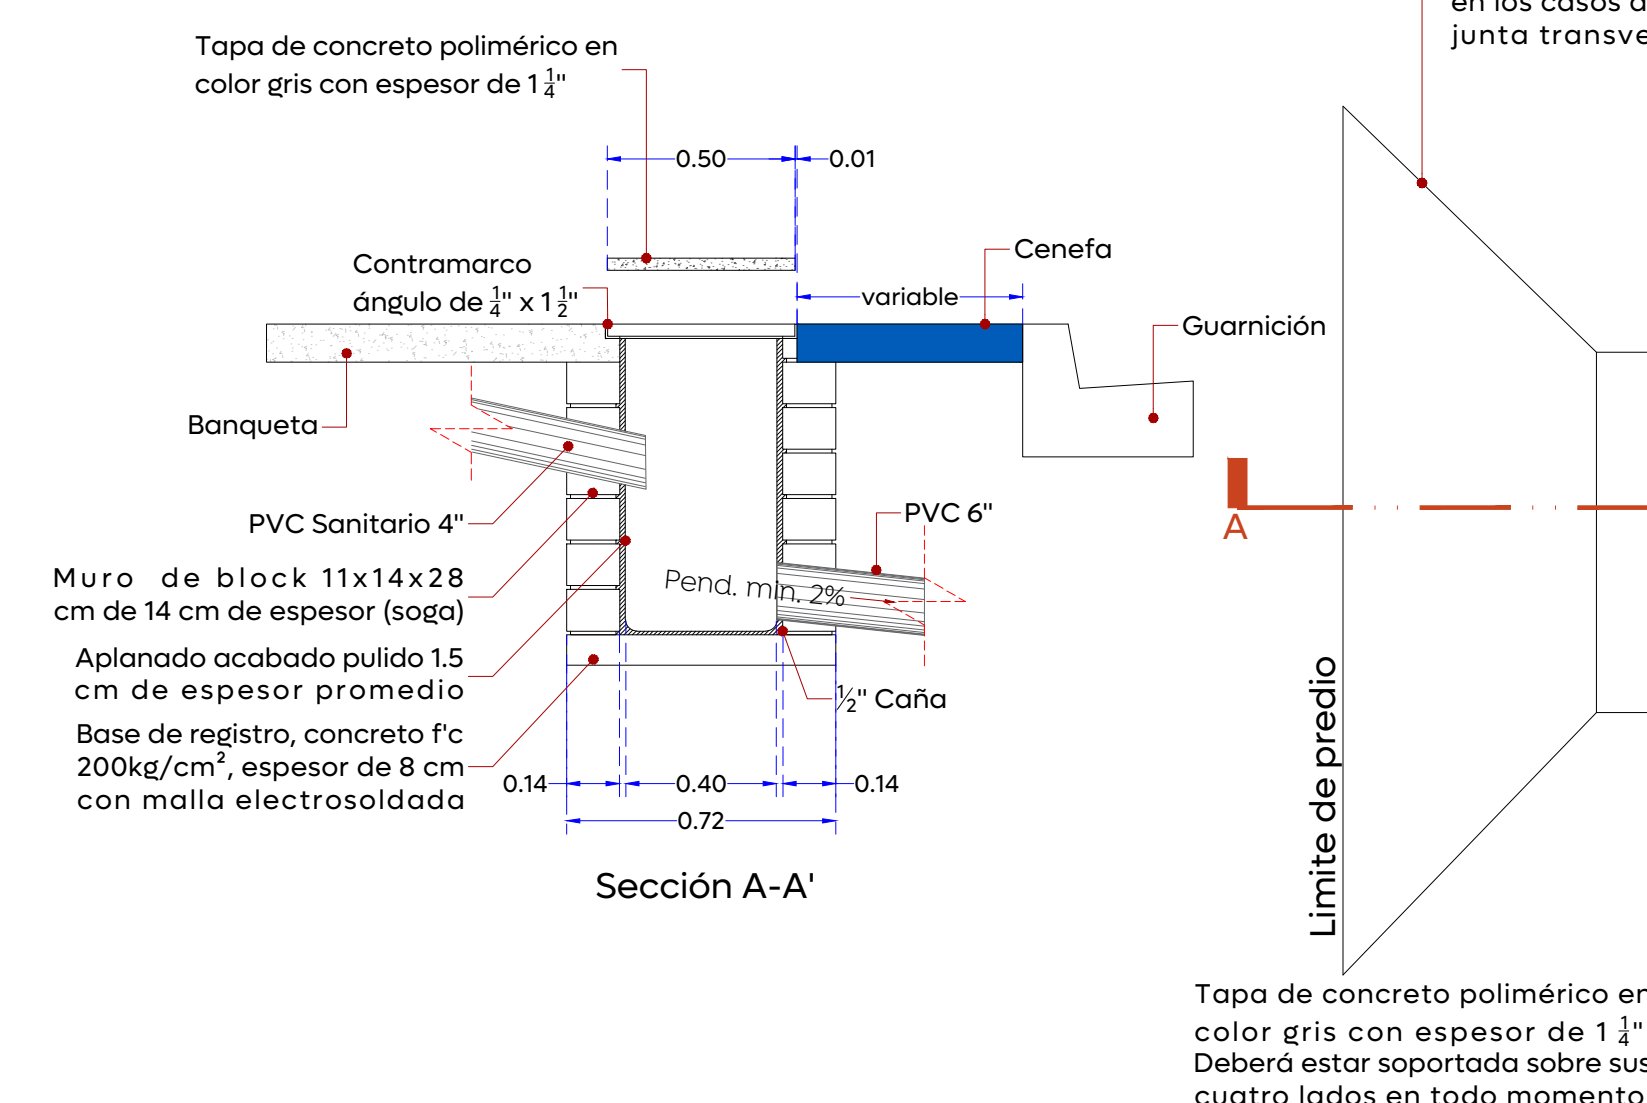

04 Detalle brocal y tapa en pozos de visita

Cruceros / Aproxes

1:20

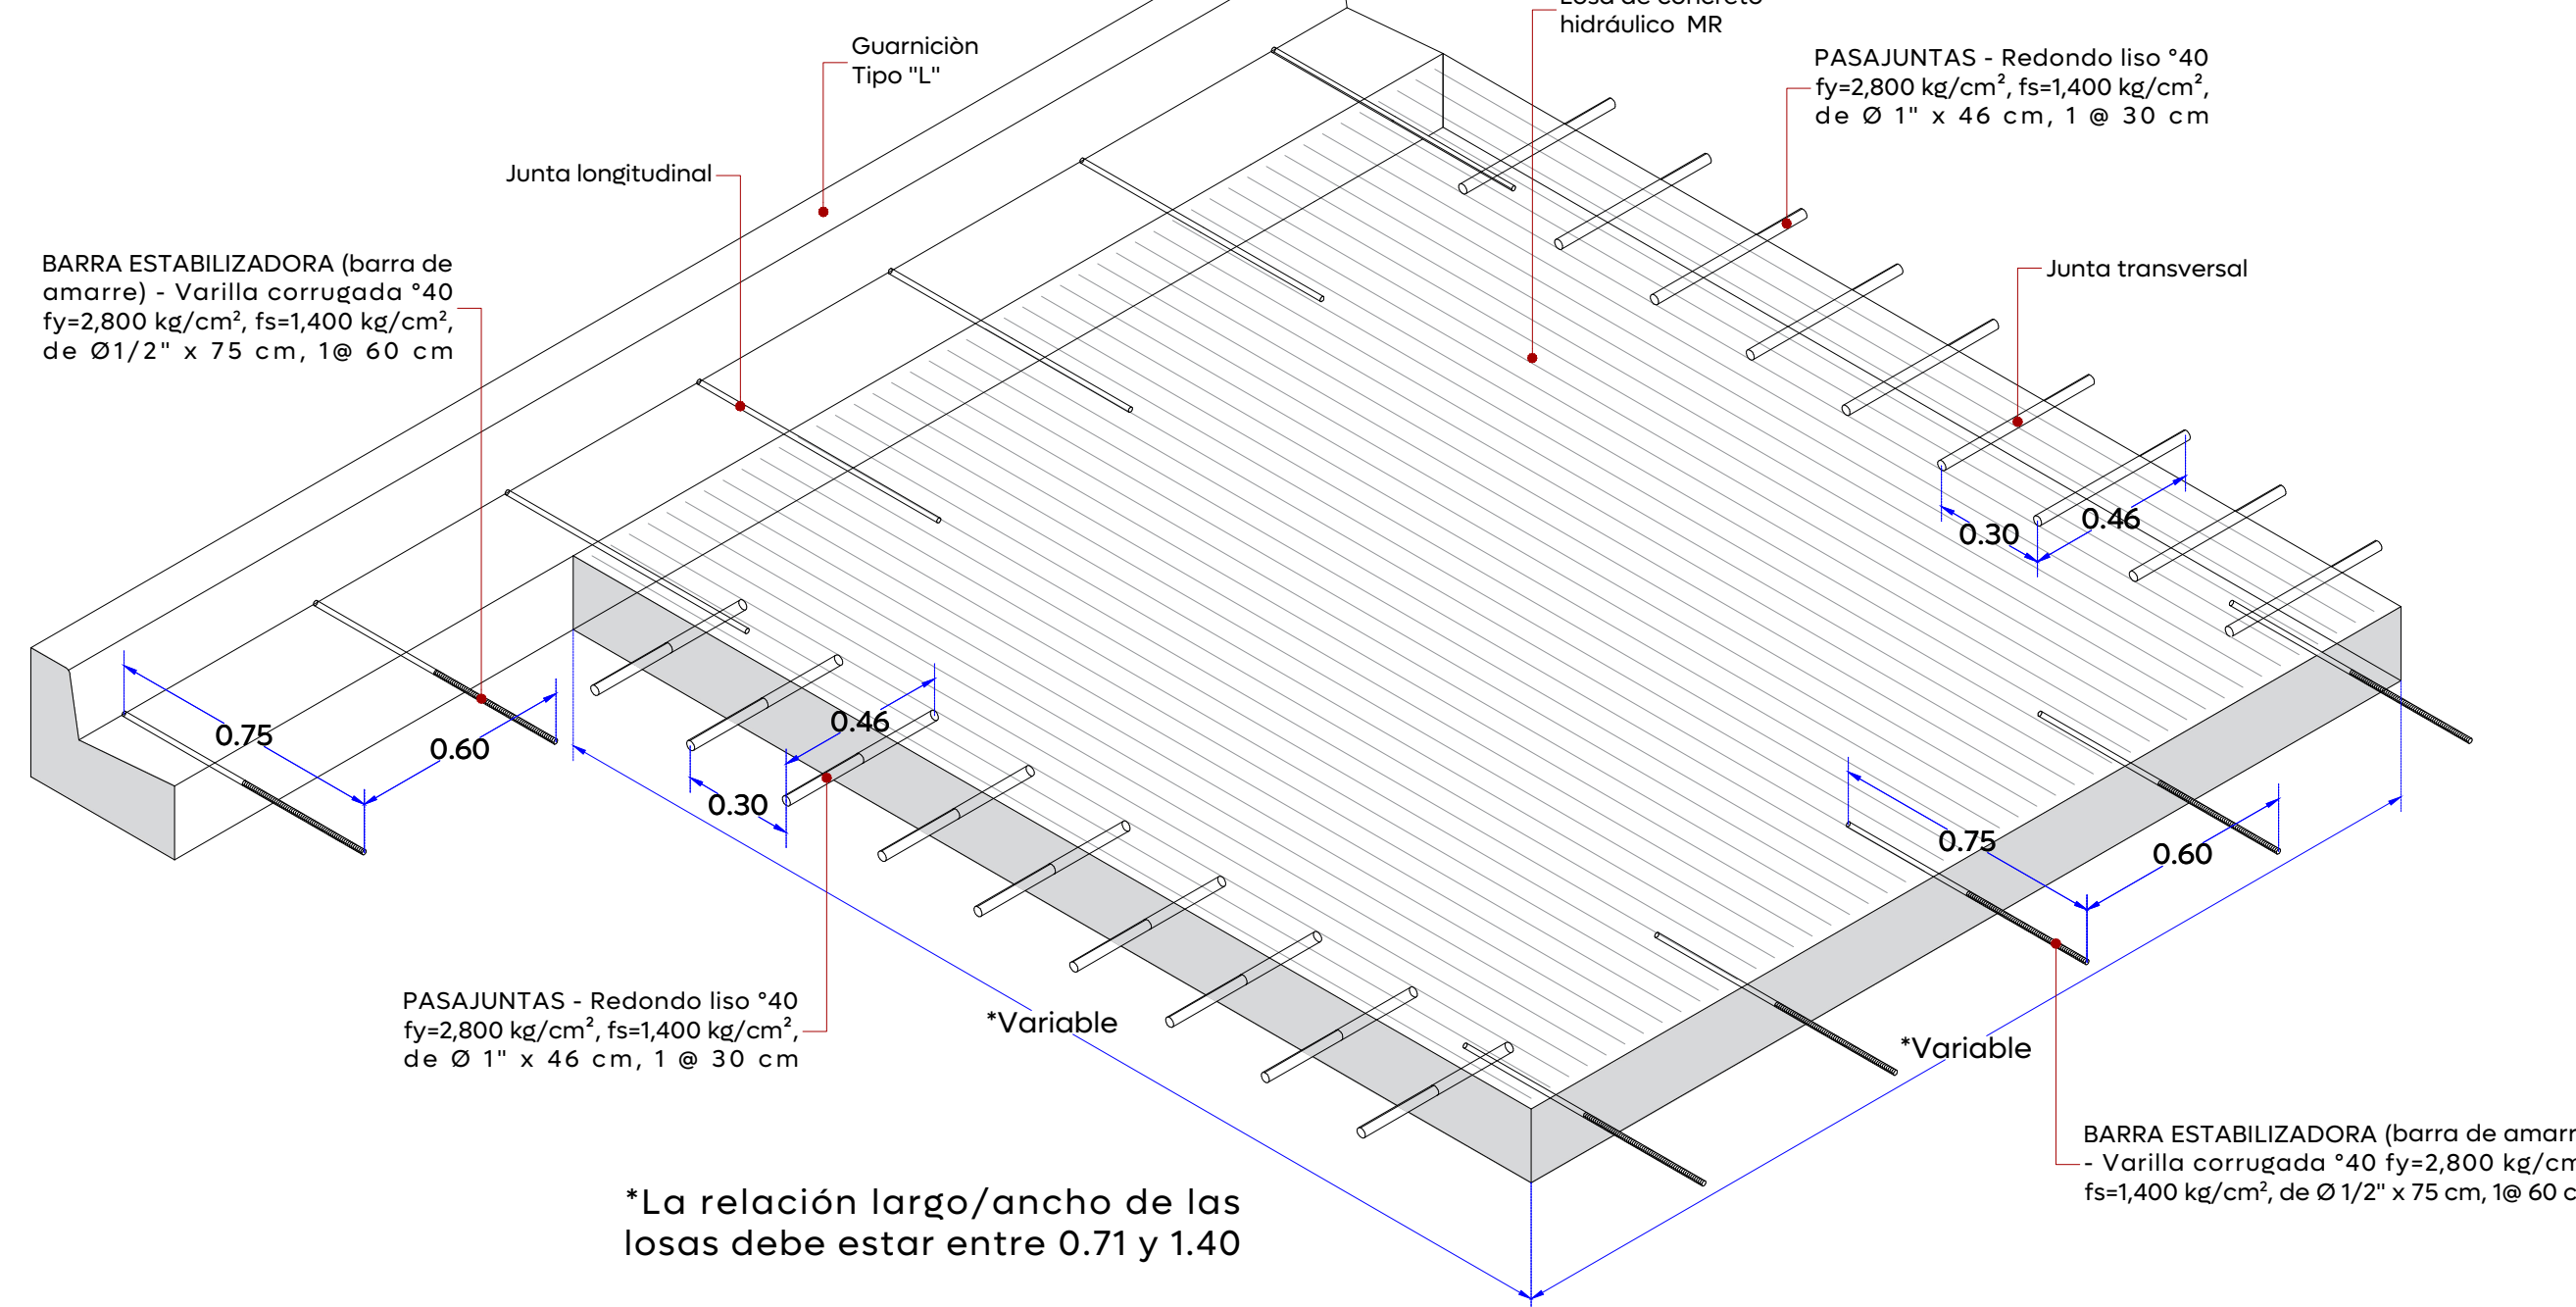

05 Detalle de junta constructiva

1:5

