


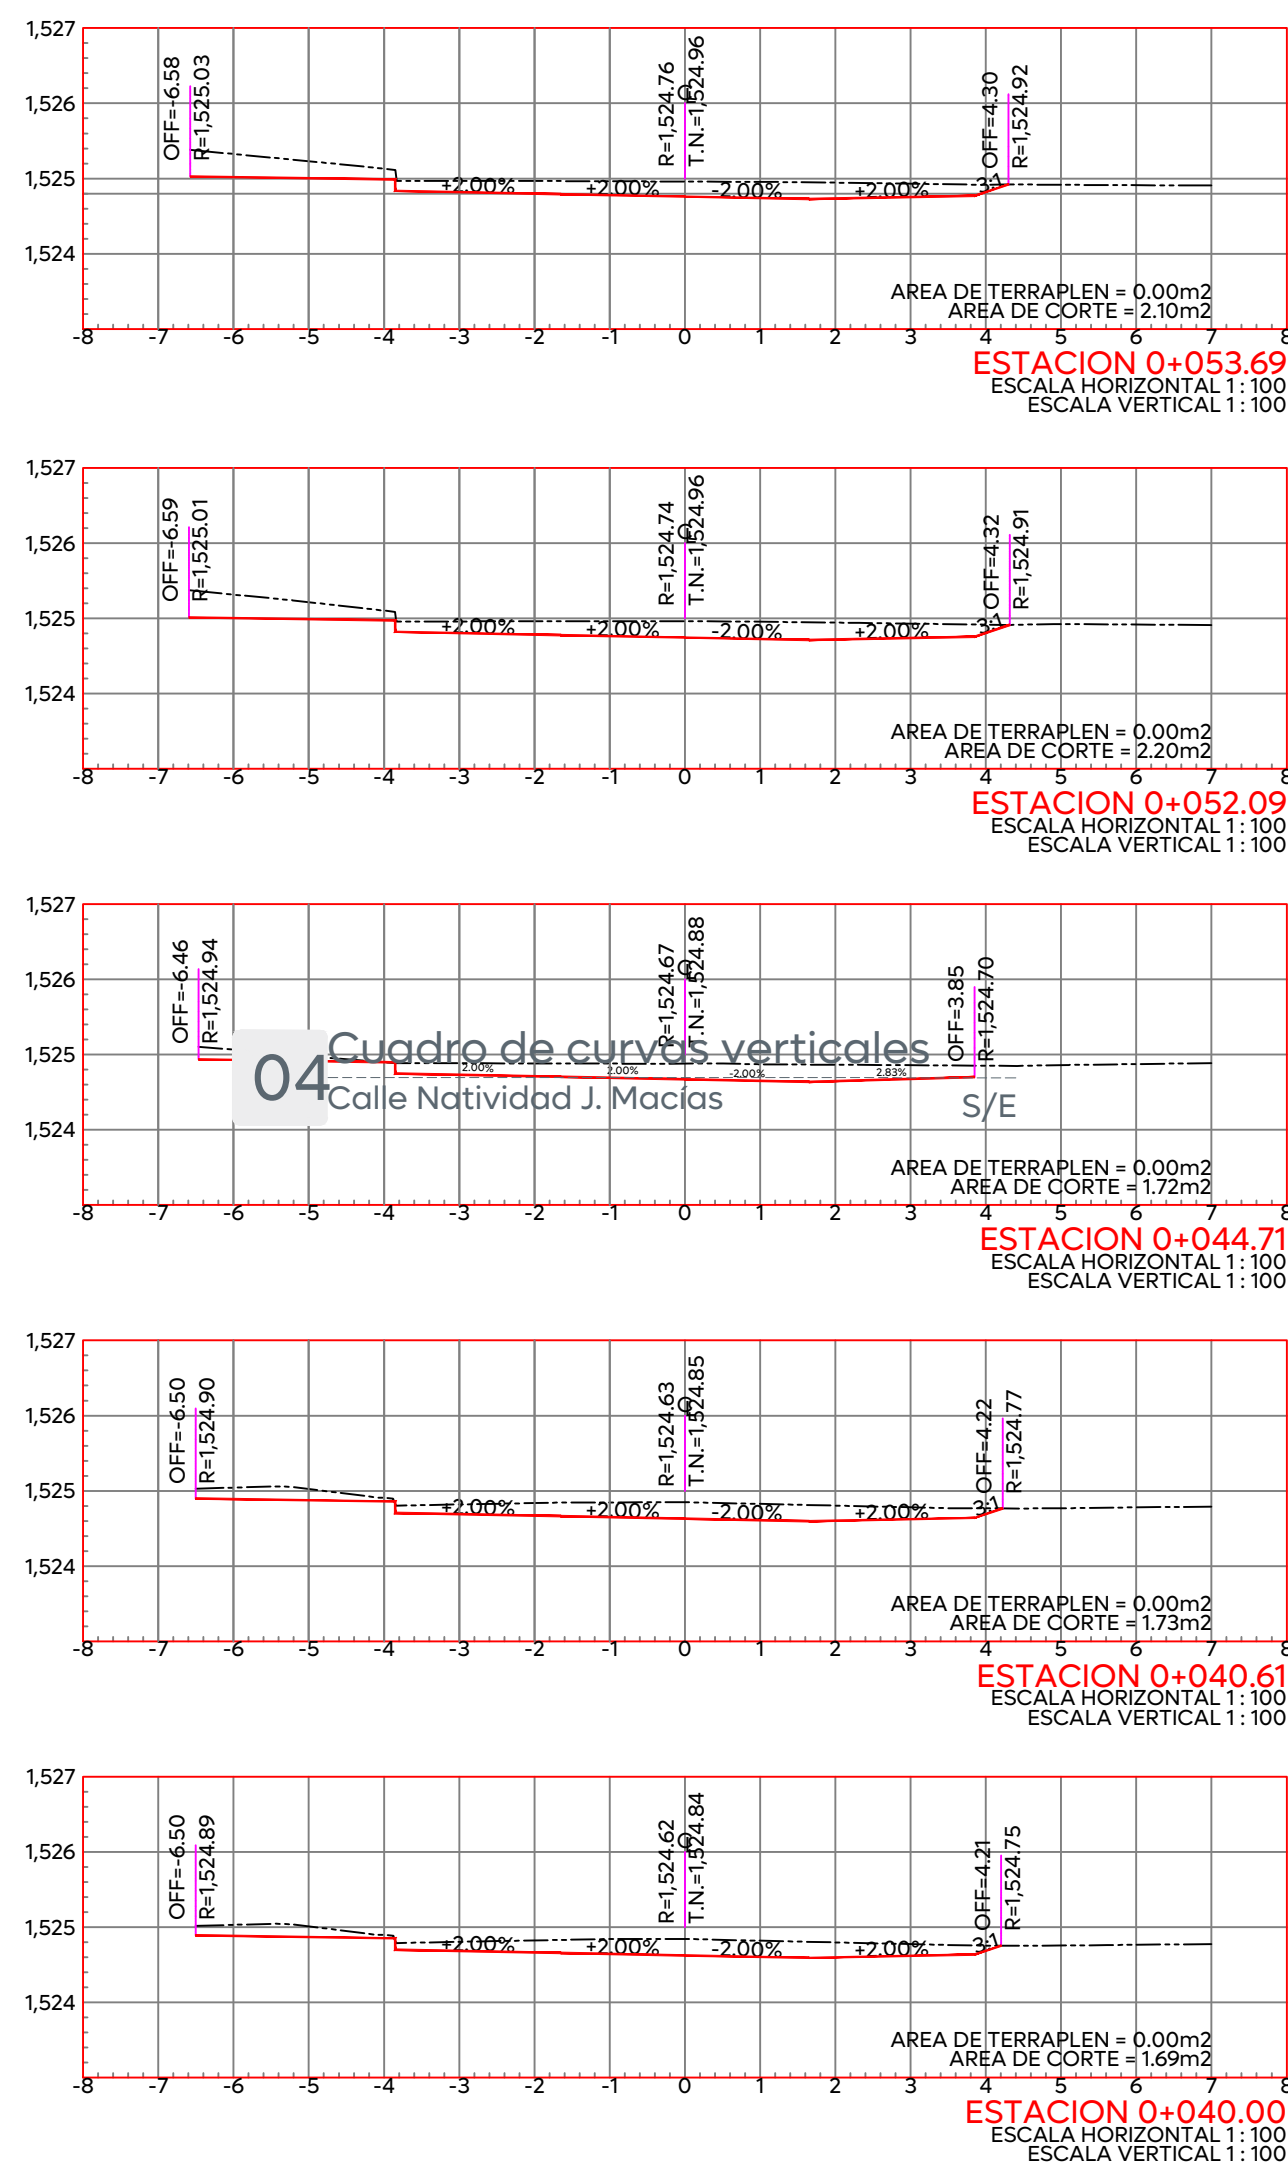

S/E

CUADRO DE CURVAS VERTICALES - CALLE NATIVIDAD J. MACIAS

CURVA	DELTA	RADIO	ARCO	STAN	CUERDA	AREA BAJO CUERDA	RUMBO CUERDA
C-V13	00°23'23.55"	183.715	1.250	0.625	1.250	0.001	S 89°16'24.41" W
C-V14	00°23'23.24"	183.775	1.250	0.625	1.250	0.001	S 88°53'01.00" W
C-V15	00°23'22.80"	183.861	1.250	0.625	1.250	0.001	S 88°29'37.97" W
C-V16	00°23'22.23"	183.973	1.251	0.625	1.251	0.001	S 88°06'15.44" W
C-V17	00°15'45.51"	545.799	2.502	1.251	2.502	0.002	N 87°45'40.93" E
C-V18	00°15'45.83"	545.523	2.501	1.251	2.501	0.002	N 88°01'26.61" E
C-V19	00°15'46.11"	545.281	2.501	1.251	2.501	0.002	N 88°17'12.57" E
C-V20	00°15'46.34"	545.074	2.501	1.250	2.501	0.002	N 88°32'58.81" E

Alcances Generales/Simbología:

Calle Natividad J. Macías

Simbología:

————— 0+000.00	Cadenamientos @10 m
- - - - -	Eje geométrico
1,632.08	Rasante
9.427m	Cota trazo
• 164	Punto de cuadro de construcción
C1	Indica curva vertical - horizontal

Nombre del proyecto

Rehabilitación e integración al entorno urbano del espacio público denominado La Palmita, frente 01, más obras complementarias, municipio de Zapopan, Jalisco

Contenido del plano:
Planta geométrica, perfil geométrico, secciones transversales,
cuadro de construcción de eje y cuadro de curvas verticales -
Calle Natividad J. Macías

No. Contrato

DOPI-MUN-PP-PAV-LP-145-2025

Director de Obras Públicas e Infraestructuras:

Ing. Ismael Jáuregui Castañeda

Jefe de la Unidad de Estudios y Proyectos

Arq. Edwin Aguiar Escate

Responsible del proyecto:

Arq. Luis Antonio Brena García Ing. Dacne

La Palmita, Municipio de Zapopan, Jalisco

Fecha: Octubre 2025

Escala: Indicada

Cotas: Metros

Clave:

LP.GEO.06