




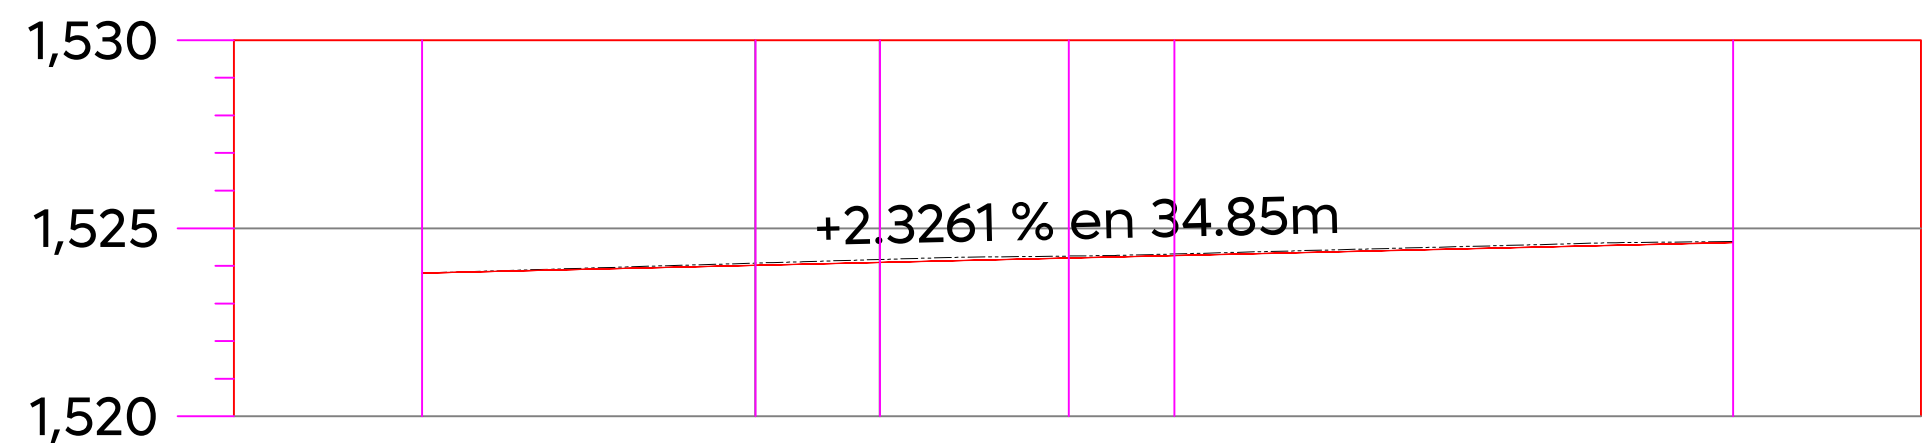

ORDENADAS DE LA CURVA MASA		10,000	9,997	9,997	9,996	9,996	9,990
VOLUMEN	TERRAPLEN	0.00	4.86	1.24	2.08	0.99	7.98
	CORTE	0.00	1.61	1.20	1.56	0.71	2.50
ESPESOR	TERRAPLEN	0.00	0.06	0.08	0.05	0.04	0.03
	CORTE	0.00	0.06	0.08	0.05	0.04	0.03
ELEVACION	SUBRASANTE	1,523.81	1,524.02	1,524.09	1,524.21	1,524.27	1,524.62
	TERRENO	1,523.81	1,524.07	1,524.17	1,524.26	1,524.32	1,524.65
		0+000.00	0+008.86	0+012.17	0+017.19	0+020.00	0+034.85

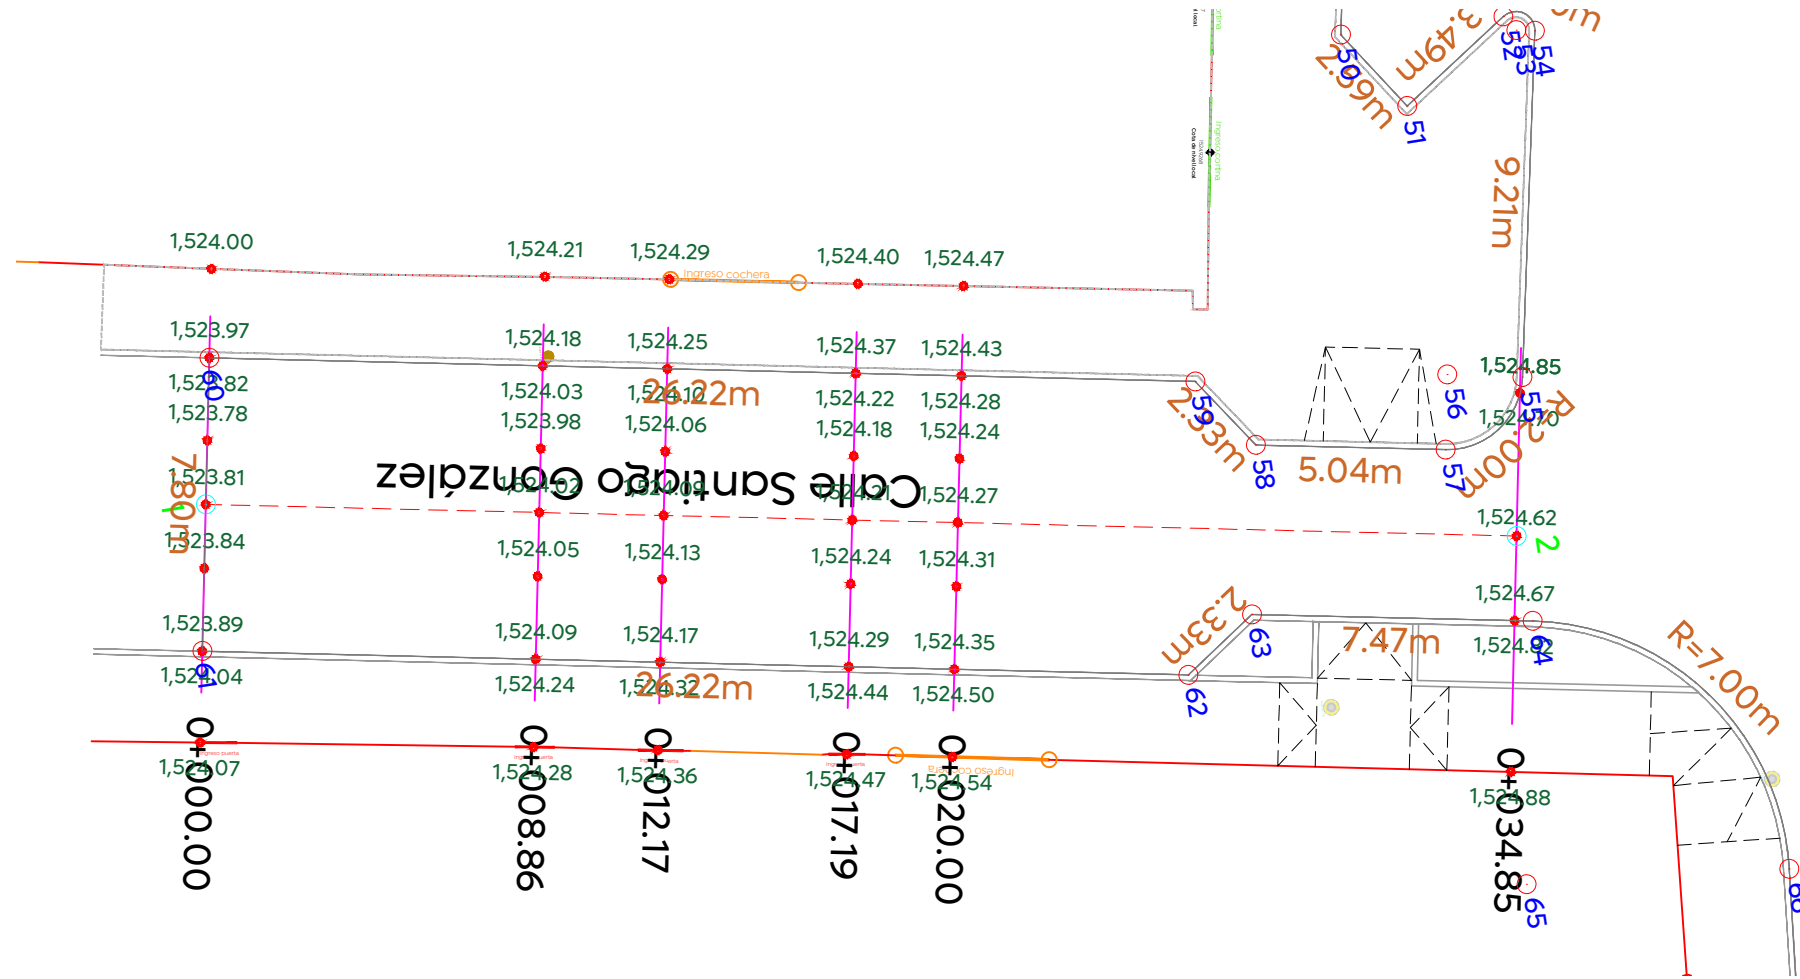

CUADRO DE CONSTRUCCION DE EJE - CALLE SANTIAGO GONZALEZ						
LADO		RUMBO	DISTANCIA	V	COORDENADAS	
EST	PV				Y	X
1	2	N 10°07'44.03" E	34.854	2	2,293,243.1784	670,842.1071
LONGITUD = 34.854 m						

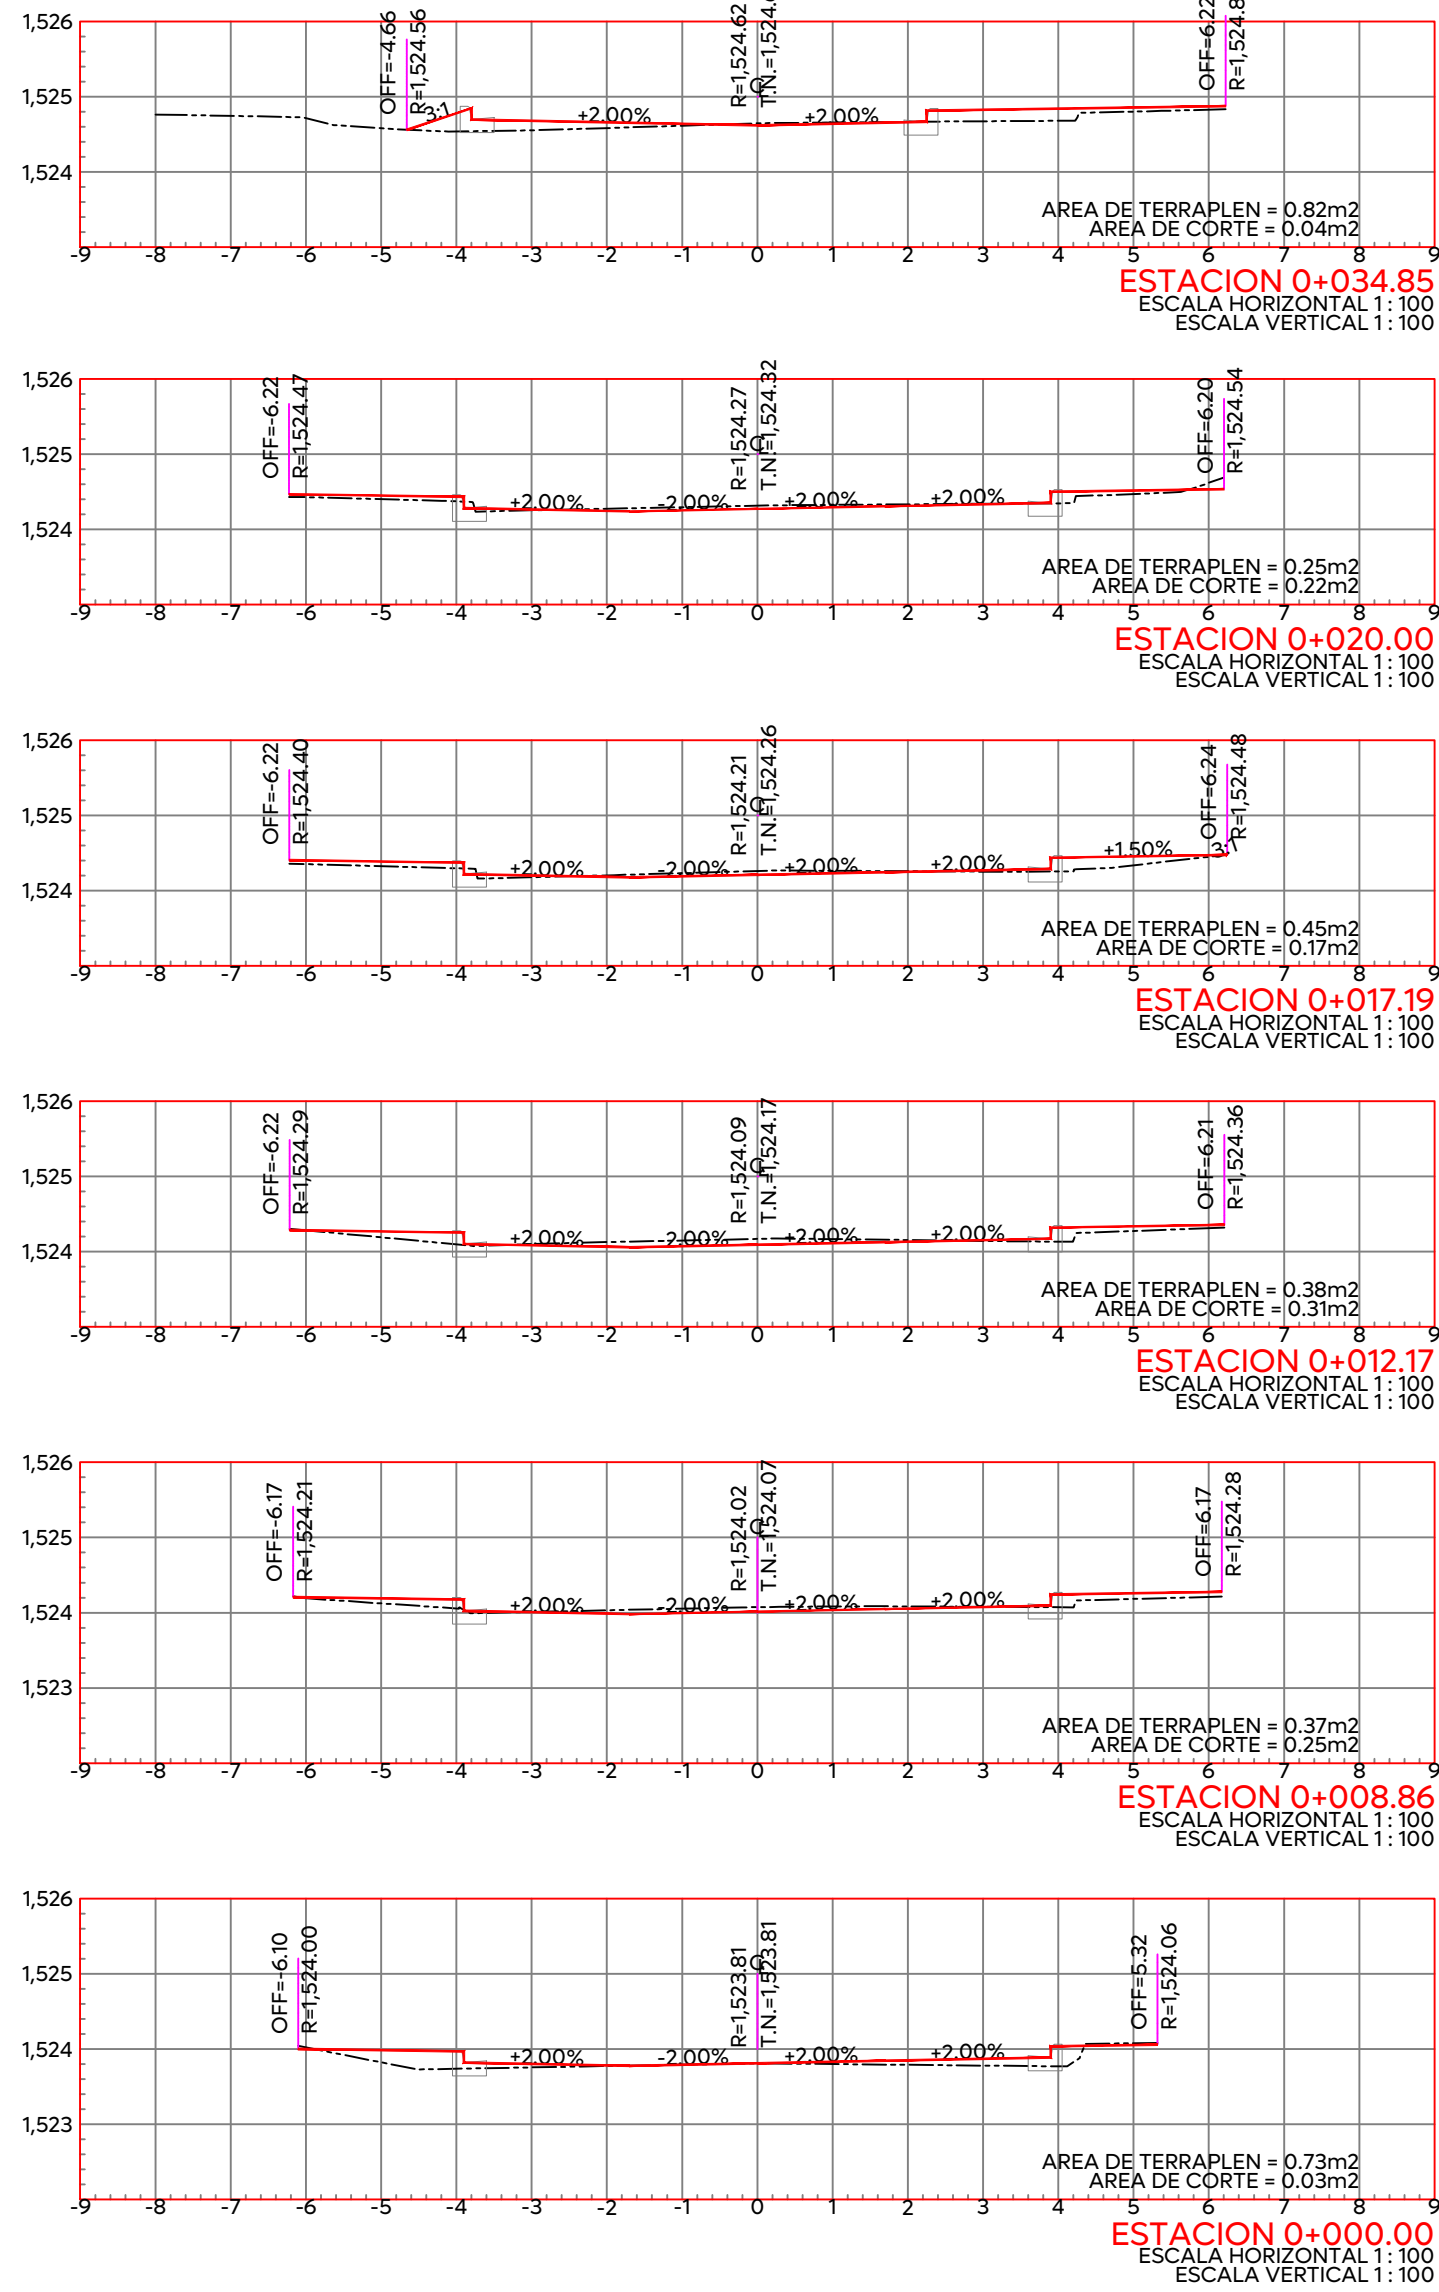

0+000.00	Cadenamientos @10 m
1,523.08	Eje geométrico
9.427m	Rasante
164	Cota trazo
C1	Punto de cuadro de construcción
	Indica curva vertical - horizontal

Rehabilitación e integración al entorno urbano del espacio público denominado La Palmita, frente 01, más obras complementarias, municipio de Zapopan, Jalisco

Planta geométrica, perfil geométrico, secciones transversales y cuadro de construcción de eje - Calle Santiago Gonzalez

DOPI-MUN-PP-PAV-LP-145-2025

Ing. Ismael Jáuregui Castañeda

Arq. Edwin Aguilar Escatel

Arq. Luis Antonio Brena García

Ing. Dacne Liliana Carrillo Jiménez

La Palmita, Municipio de Zapopan, Jalisco

Fecha: Octubre 2025

Escala: Indicada

Cotas: Metros