

- Alcances Generales:
- (A) Construcción de banquetas
 - (B) Construcción de rampas y accesos peatonales
 - (C) Construcción plazoleta
 - (D) Construcción de estructura en corredores comerciales
 - (E) Construcción de pérgola/ usos múltiples
 - (F) Construcción área infantil
 - (G) Construcción área de ejercicio/ Fitness
 - (H) Colocación de mobiliario urbano
 - (I) Iluminación general
 - (J) Arbolado y vegetación
 - (K) Construcción de foro/escenario al aire libre
- Simbología:
Área de intervención - Frente 02

Notas:

Espacio Público

Nombre del proyecto:
Rehabilitación e integración al entorno urbano del espacio público denominado La Palmita, frente 02, más obras complementarias, municipio de Zapopan, Jalisco

Contenido del plano:
Plano de Arquitectónico con alcances y alzado general - Frente 02

Na. Contrato:
DOPI-MUN-PP-PAV-LP-162-2025

Director de Obras Públicas e Infraestructura:
Ing. Ismael Jáuregui Castañeda


Jefe de la Unidad de Estudios y Proyectos:
Arq. Edwin Aguilar Escatel

Jefe de área:
Arq. Angela Jazmin Vargas Olmedo

Responsable del proyecto:
Arq. Yessica Selene Paul Gallegos

Ubicación:
C. Lic. Luis Manuel Rojas
Entre C. Natividad J. Macías y C. Santiago González.
C.P. 45182, Col. La Palmita, Zapopan, Jal.

- (A) Construcción de banquetas, acabado adoquinado (adoquín de concreto 19.1 x 19.1 cm color arena mca. Friessen o similar)
- (B) Construcción y reconfiguración de rampas y accesos peatonales según normativa hechas de concreto acabado natural, con color integral CLEVELAND al 4%
- (J) Colocación de vegetación y arbolado, según diseño de landscape.
- (I) Construcción de foro al aire libre, complemento del área de usos múltiples, forjado en concreto acabado lavado.
- (C) Construcción de plazoleta para área de usos múltiples, acabado general en adoquín color arena formato 19.1x19.1 cm.
- (B) Construcción y reconfiguración de rampas y accesos peatonales según normativa, en concreto acabado natural, con color integral CLEVELAND al 4%
- (D) Construcción/Renovación integral de la fachada y cubierta de corredores comerciales mediante una estructura a base tableros de PTR y lámina perforada y colocación de mobiliario urbano.

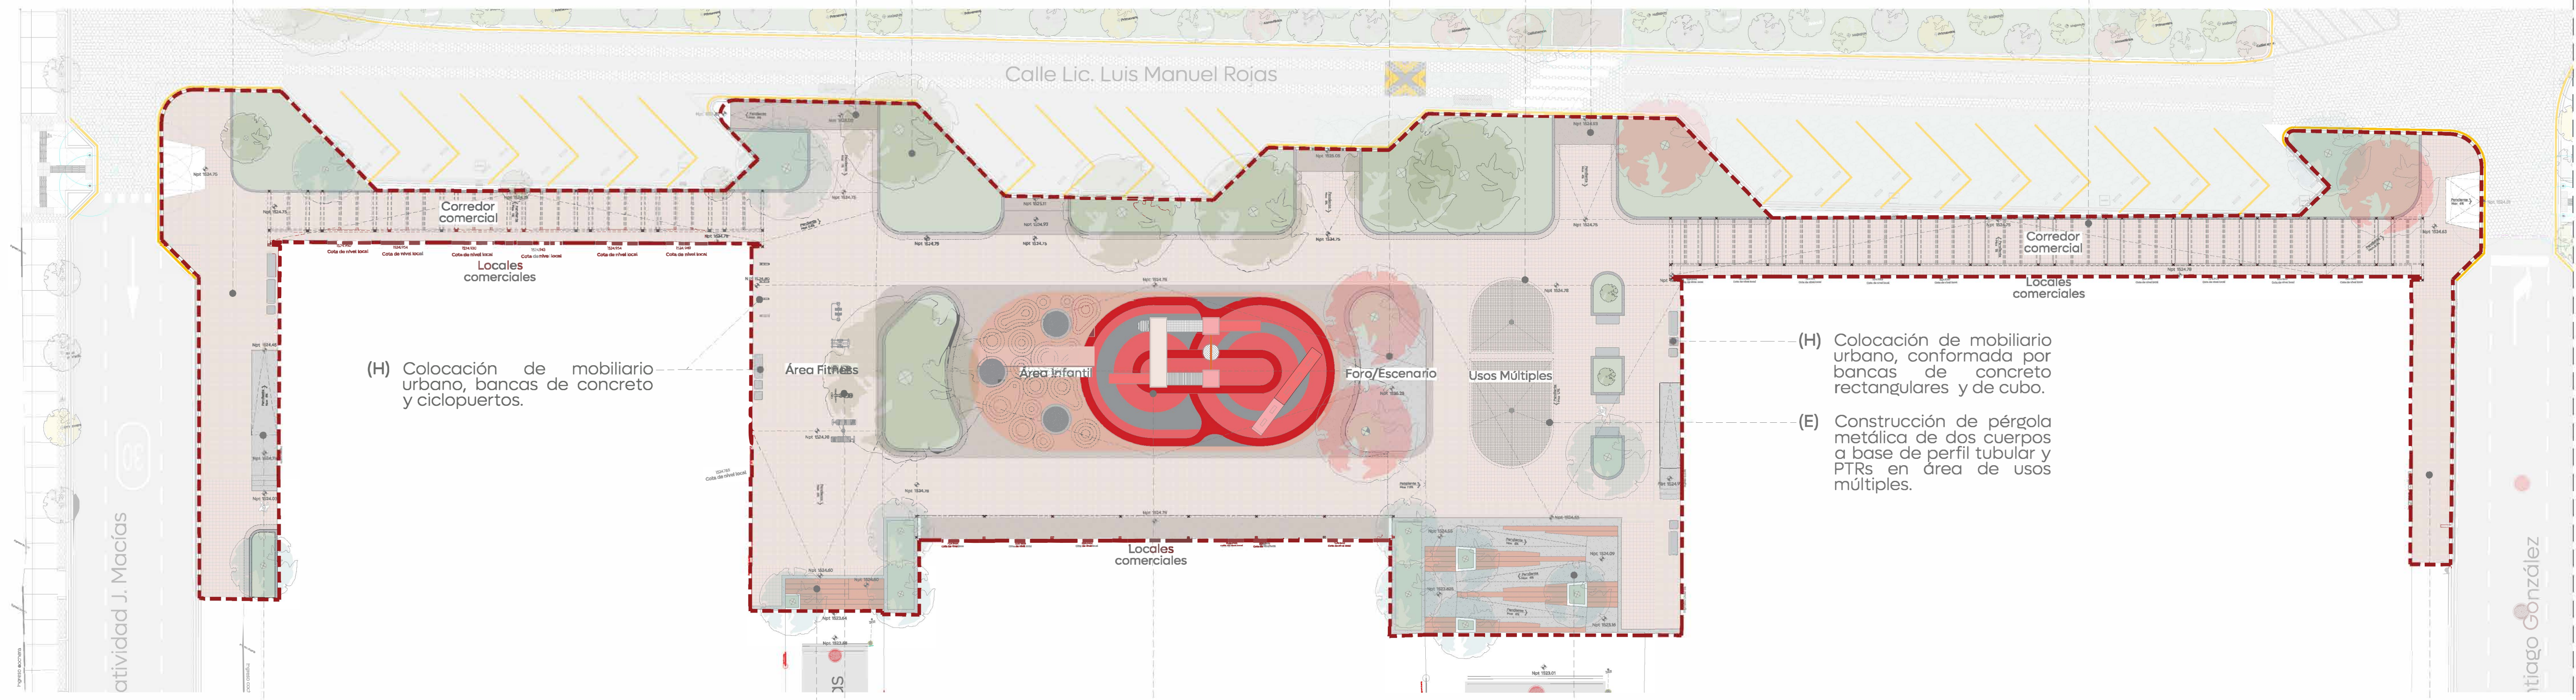

(H) Colocación de mobiliario urbano, bancas de concreto y ciclopuestos.

(H) Colocación de mobiliario urbano, conformada por bancas de concreto rectangulares y de cubo.

(E) Construcción de pérgola metálica de dos cuerpos a base de perfil tubular y PTRs en área de usos múltiples.

(B) Construcción y reconfiguración de rampas y accesos peatonales según normativa, en concreto color natural acabado lavado.


(G) Construcción de área de gimnasio al aire libre, colocación de aparatos de ejercicio.

(F) Construcción y reconfiguración de zona infantil, colocación de módulo de juegos y columpios, área de dunas y jumpings. Acabado en piso de tipo amortiguante según diseño y losa de concreto acabado natural con color integral ASPEN y CLEVELAND al 4%.

(B) Construcción y reconfiguración de rampas y accesos peatonales según normativa, en concreto acabado lavado color natural, corte de losas con disco de 2 m x 2 m. Escalones en concreto acabado natural, con color integral ASPEN al 4%.

(A) Construcción de banquetas, acabado adoquinado (adoquín 10x10 color arena mca. Friessen o similar)

01 Planta de Conjunto
Arquitectónico 1:200

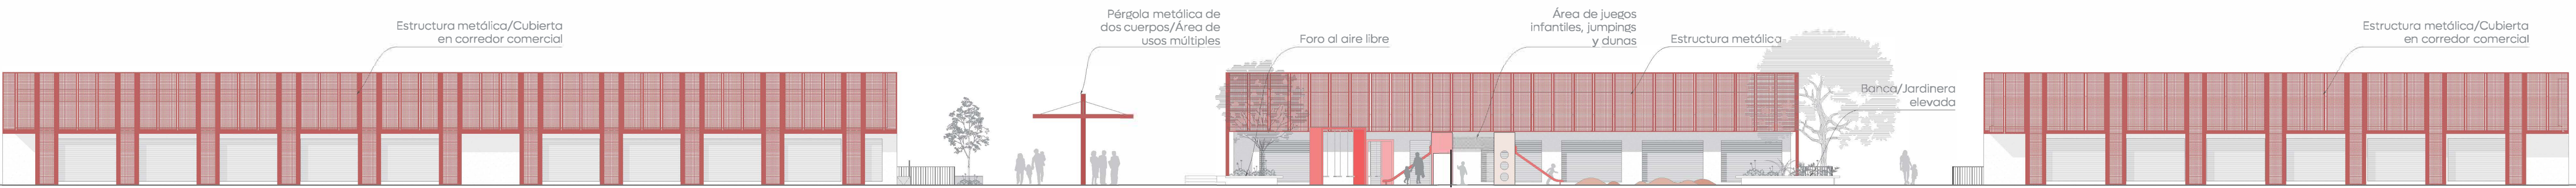

02 Alzado longitudinal Norte
Arquitectónico 1:200