


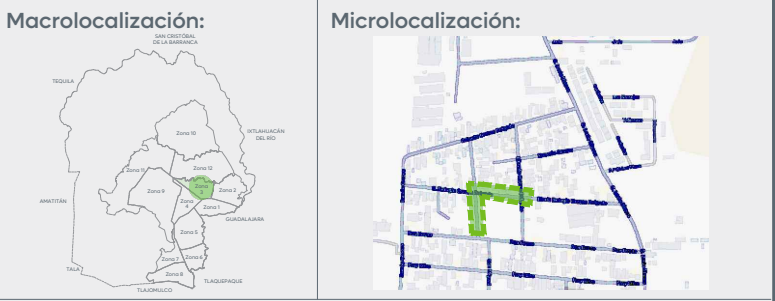

Alcances Generales/Simbología:


Simbología:

Nombre del proyecto:
Construcción e integración al entorno urbano del espacio público denominado Roberto Orozco, etapa 01, más obras complementarias, ubicado en la confluencia de las calles Refugio Orozco Delgado, Librada Orozco Delgado, colonia Roberto Orozco, municipio de Zapopan, Jalisco
Contenido del plano:
Detalles constructivos y detalles tipo
No. Contrato:
DOPI-MUN-PP-PAV-LP-146-2025
Director de Obras Públicas e Infraestructura:
Ing. Ismael Jáuregui Castañeda
Jefe de la Unidad de Estudios y Proyectos:
Arq. Edwin Aguilar Escatel
Responsable del proyecto:
Arq. Luis Antonio Brena García
Ubicación:
Colonia Roberto Orozco, municipio de Zapopan, Jalisco
Fecha: Octubre 2025
Escala: Indicada
Cotas: Metros
Clave:

RO.VIAL.04

01 Detalle brocal y tapa en pozos de visita

1:20

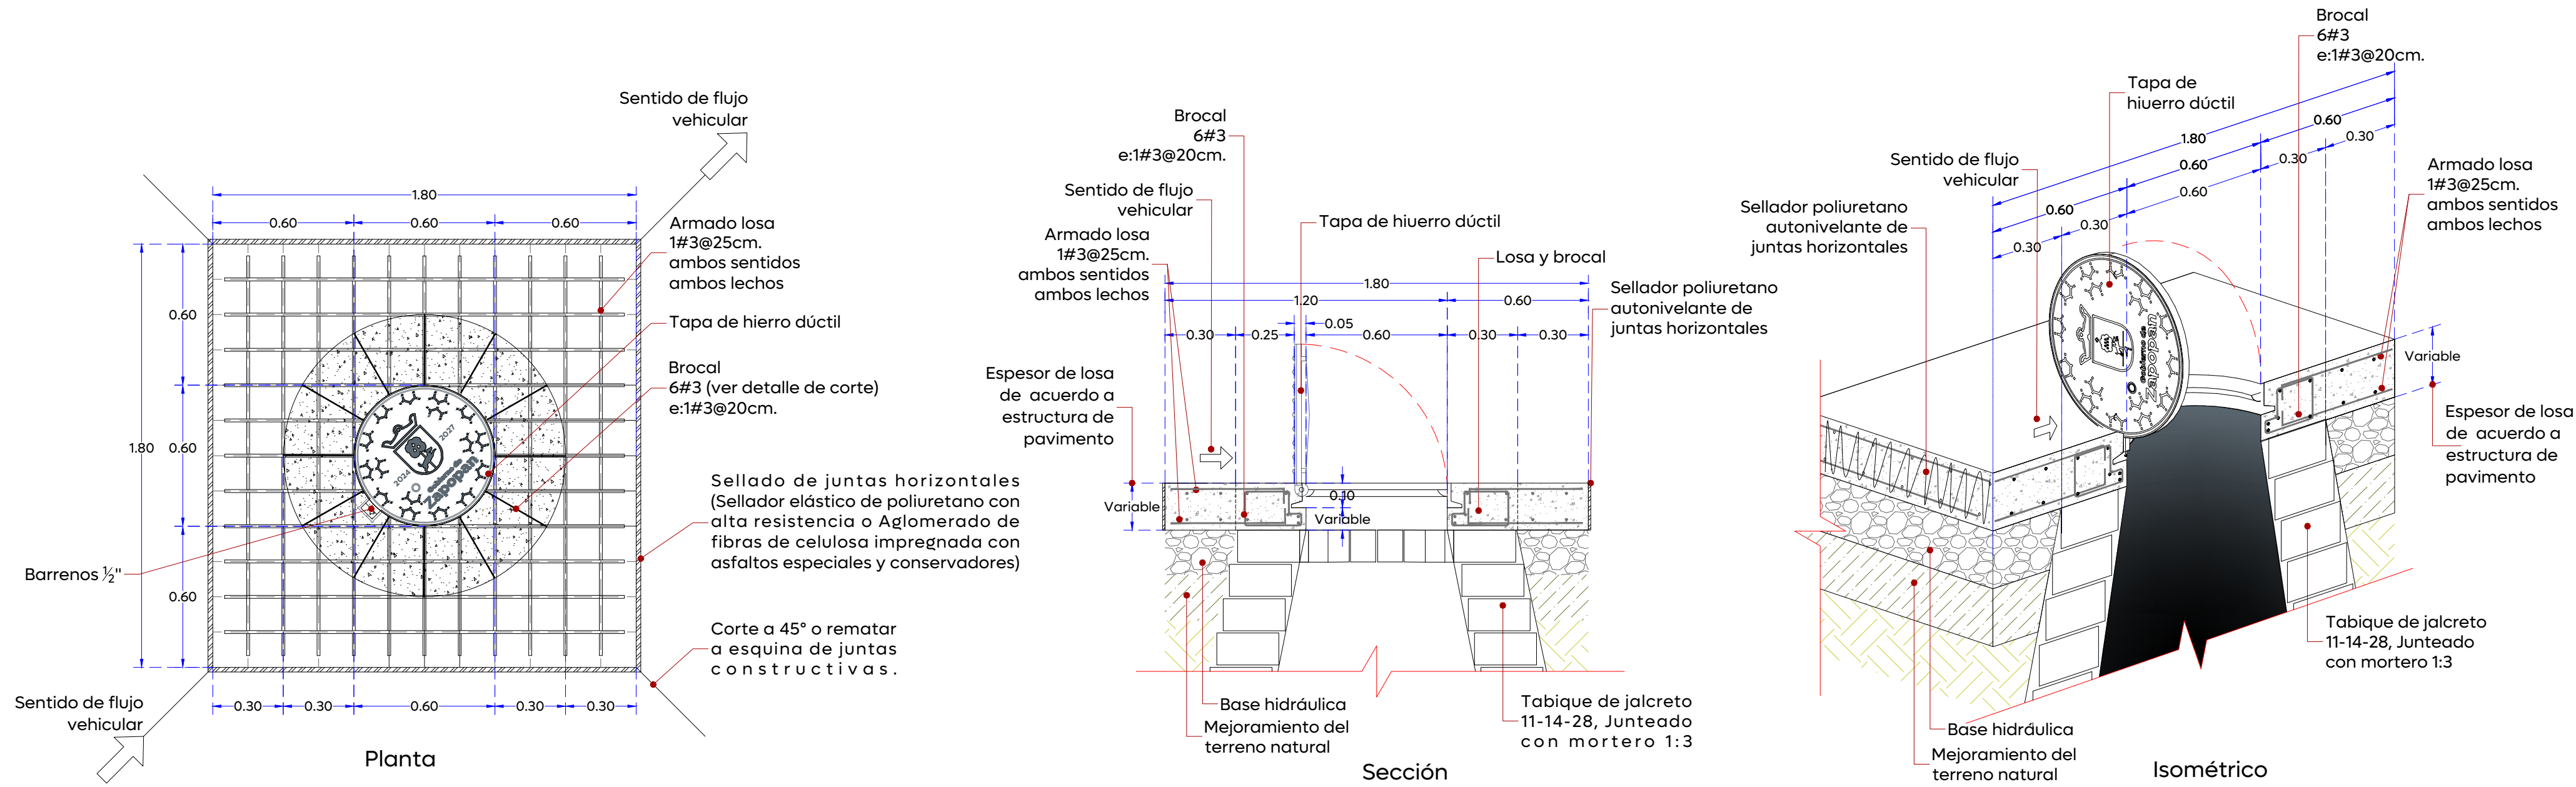

02 Detalle brocal y tapa en pozos de visita

1:20

