




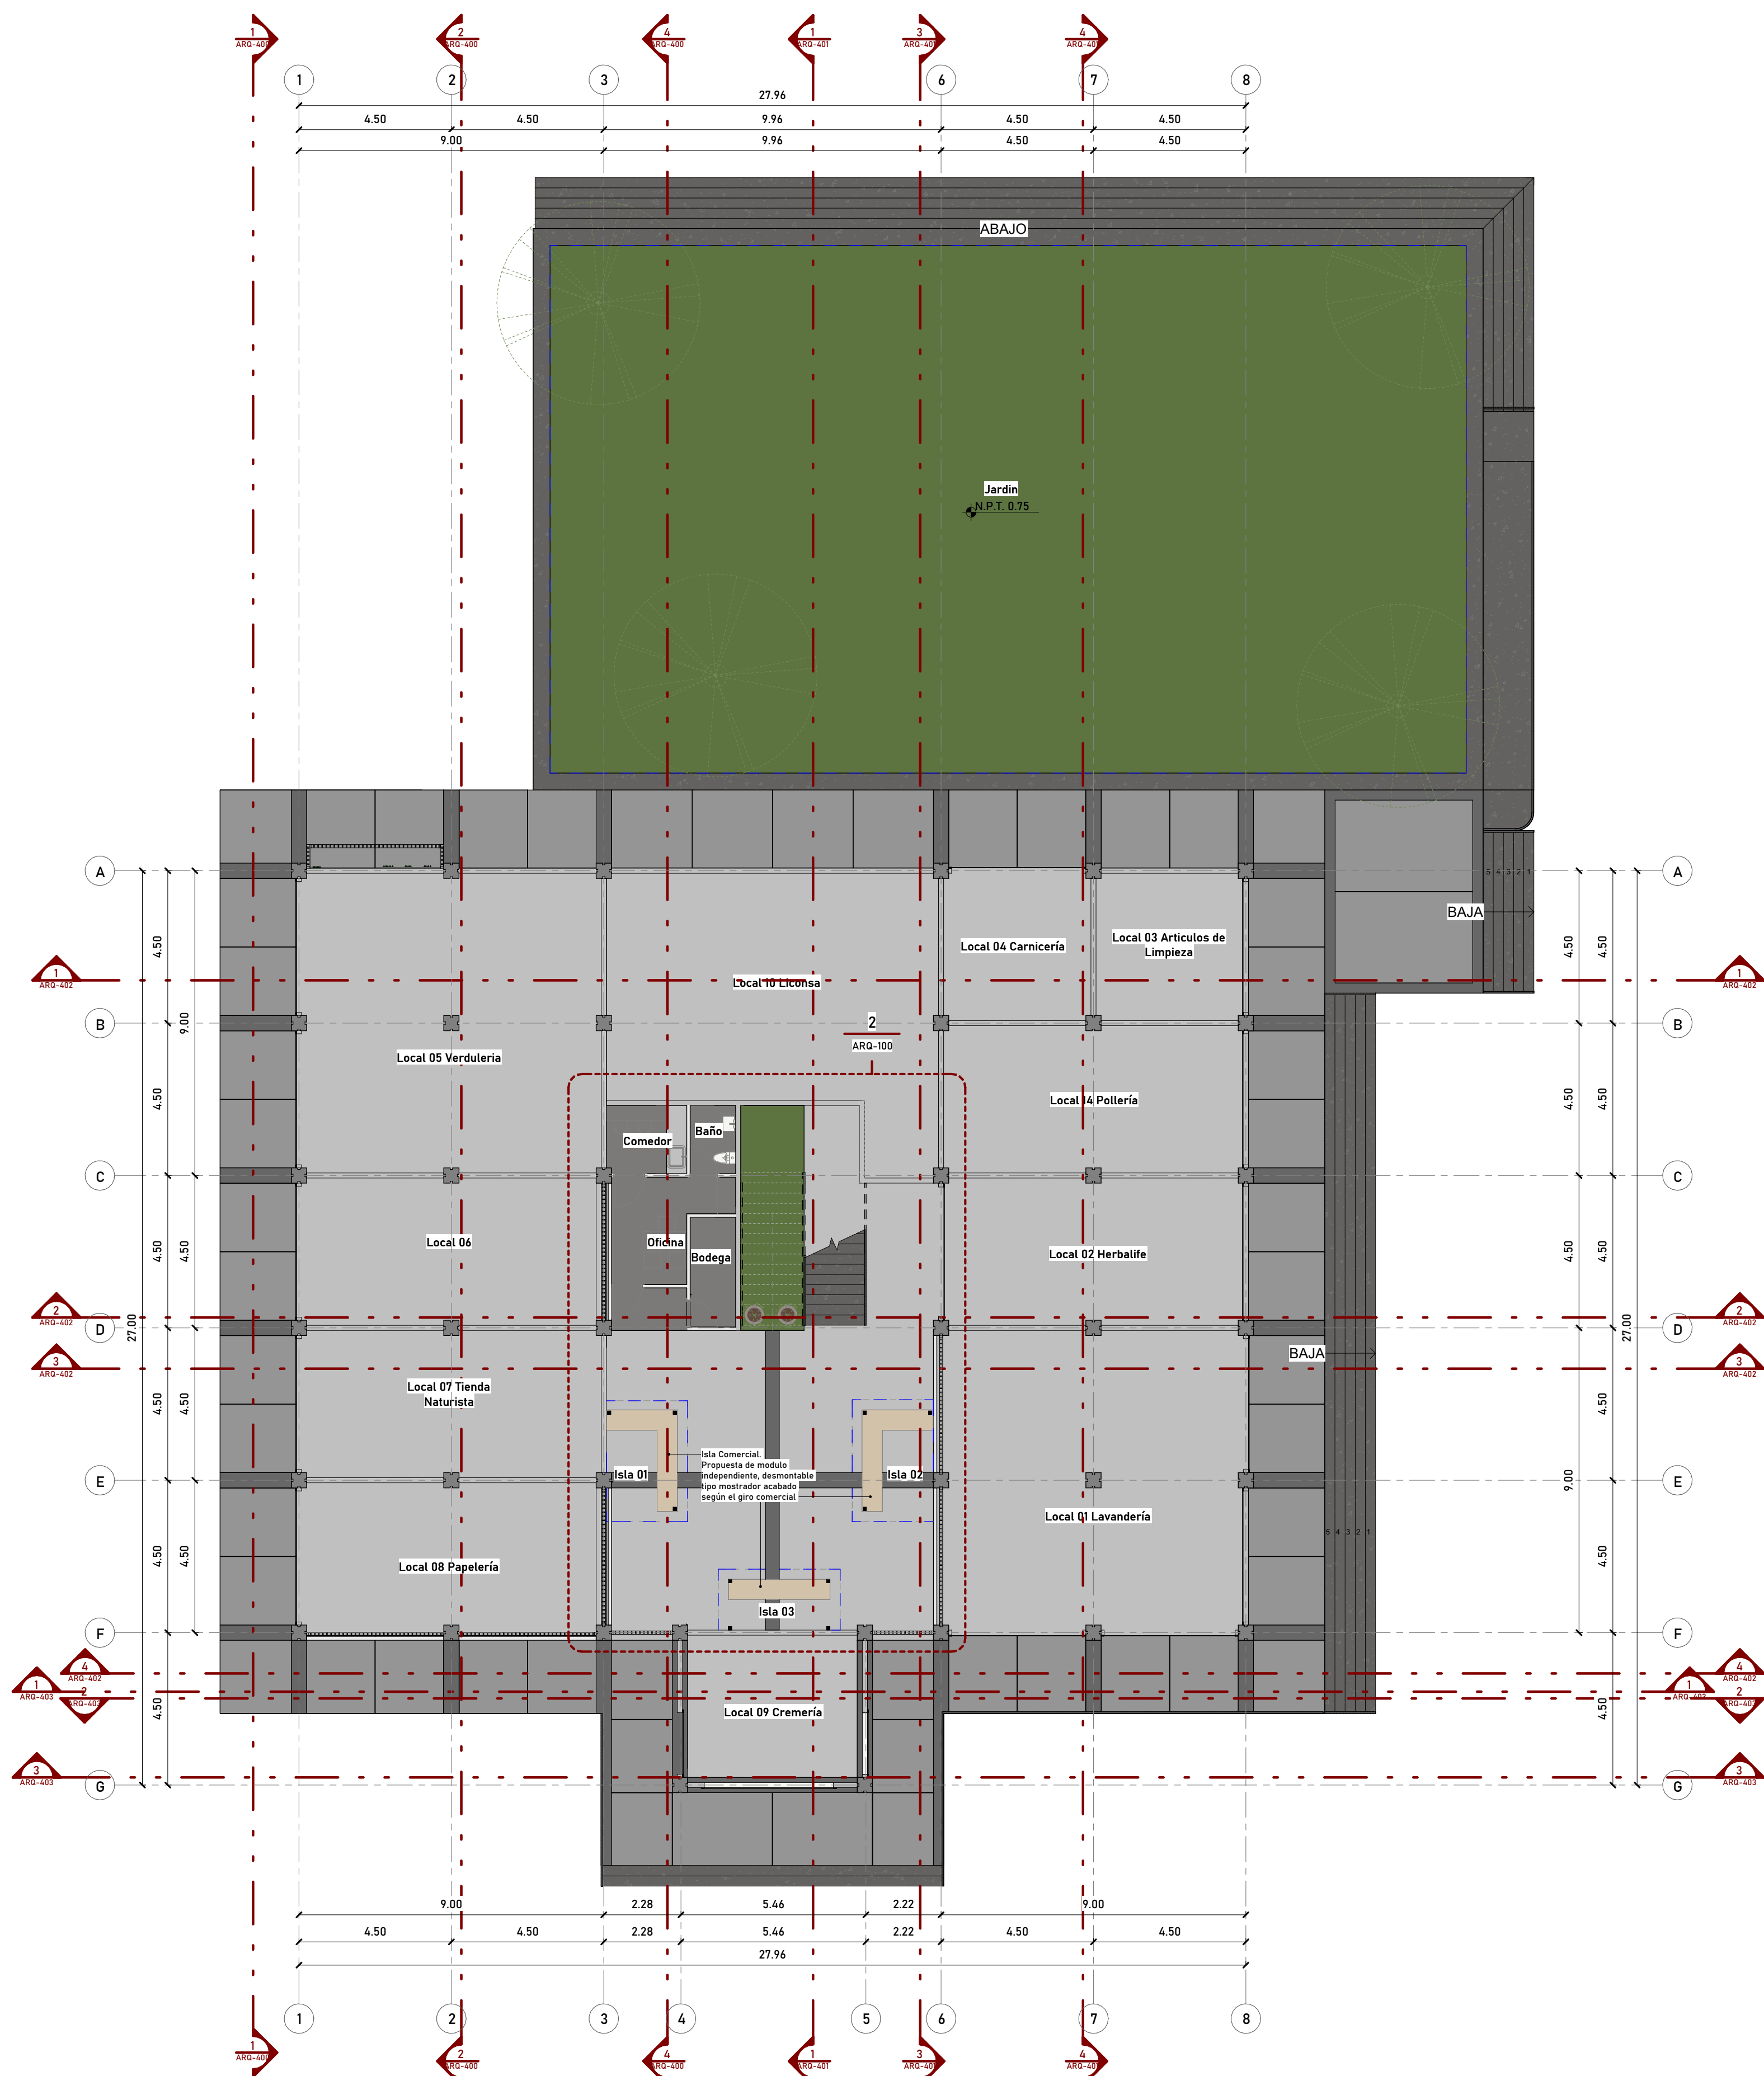


1 ARQ-101 Planta Baja
1:125

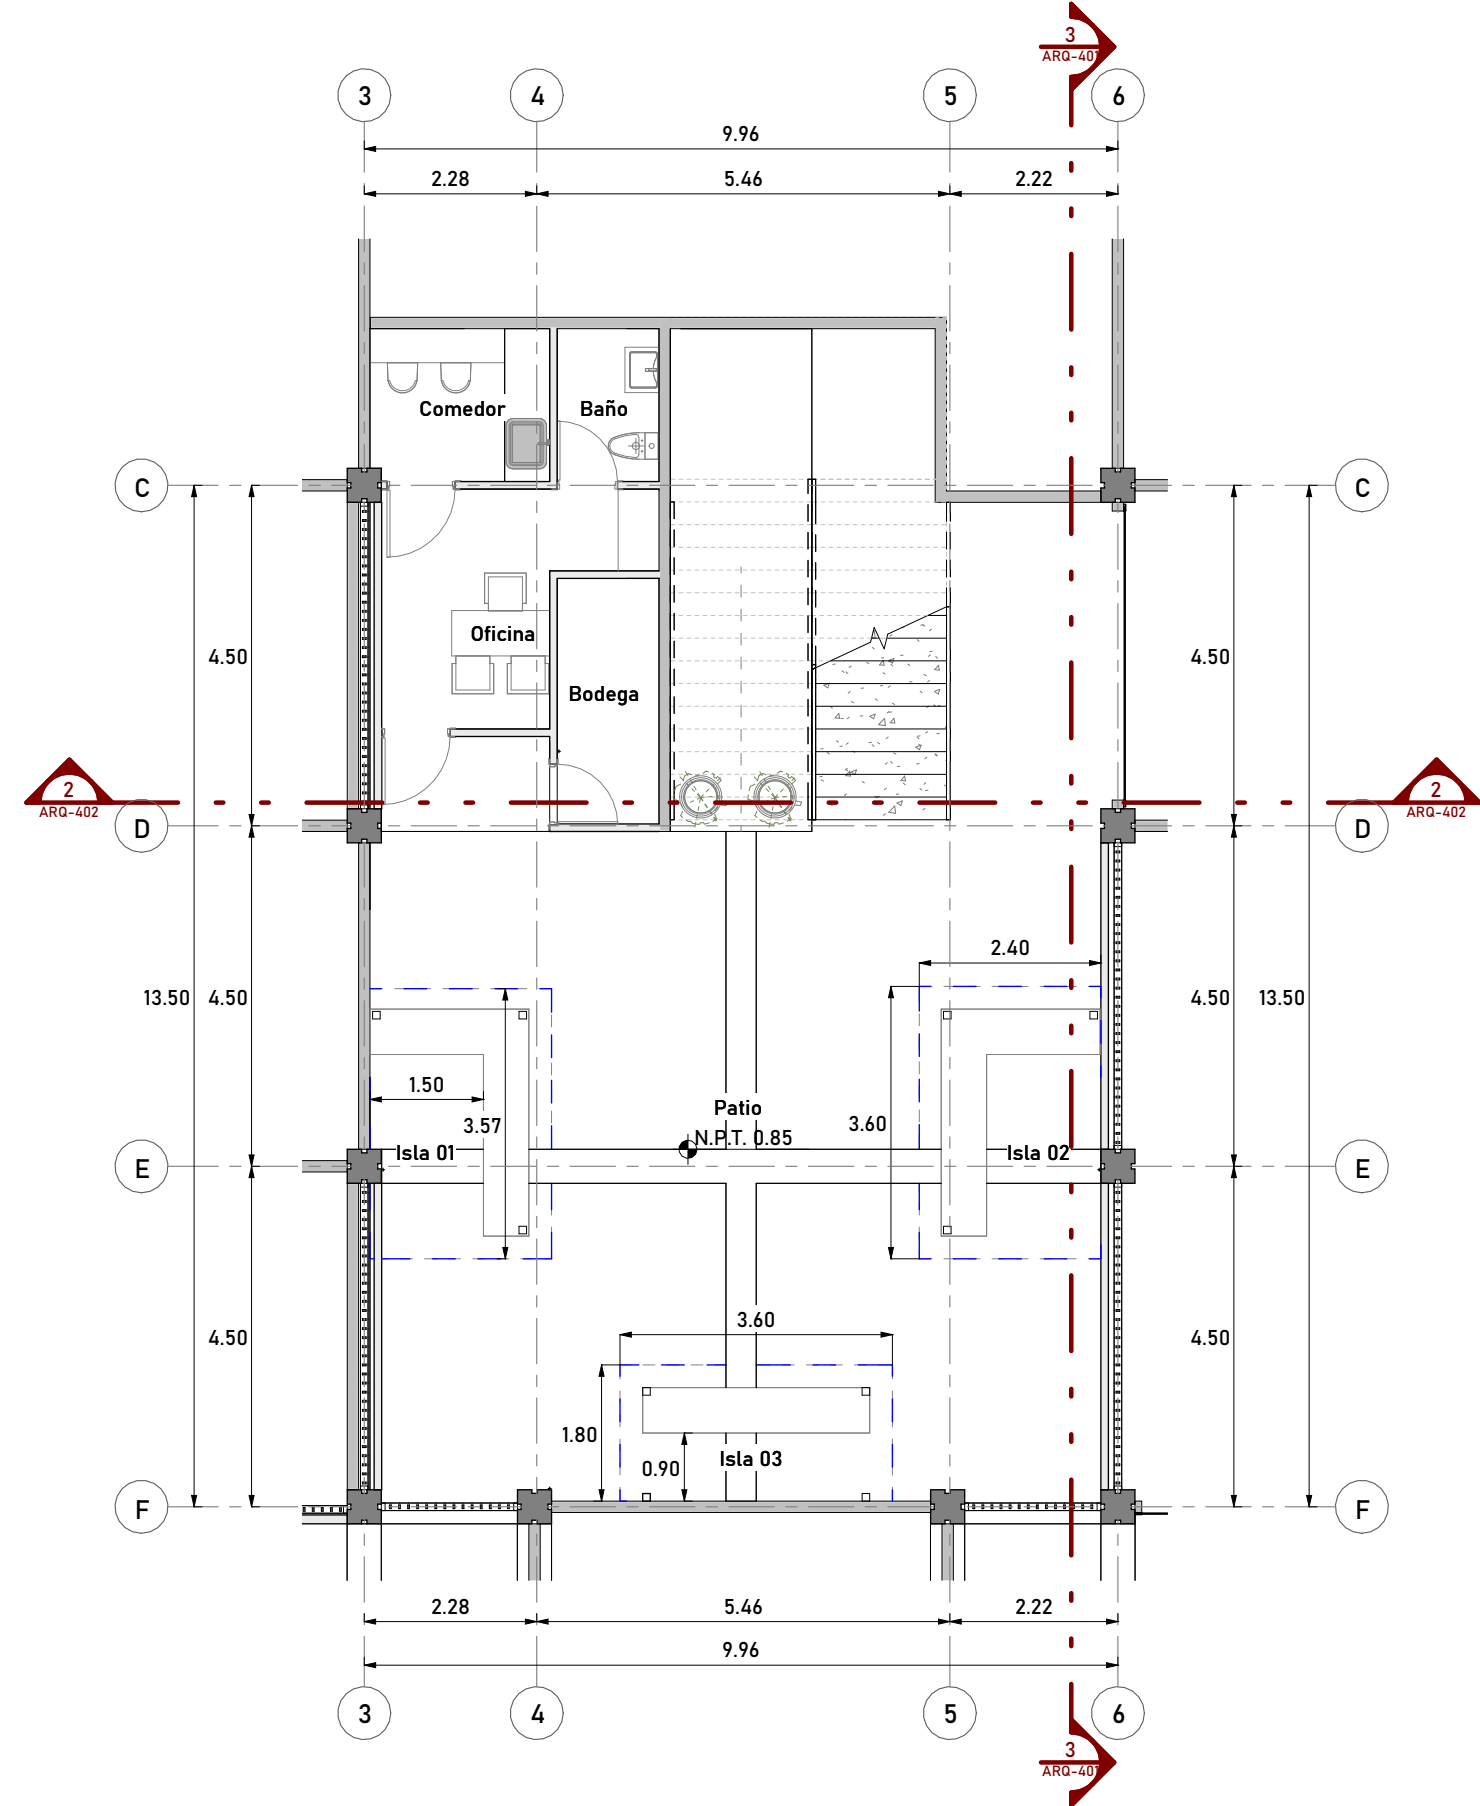

2 Planta Detalle 01 Distribución de Islas
1:100

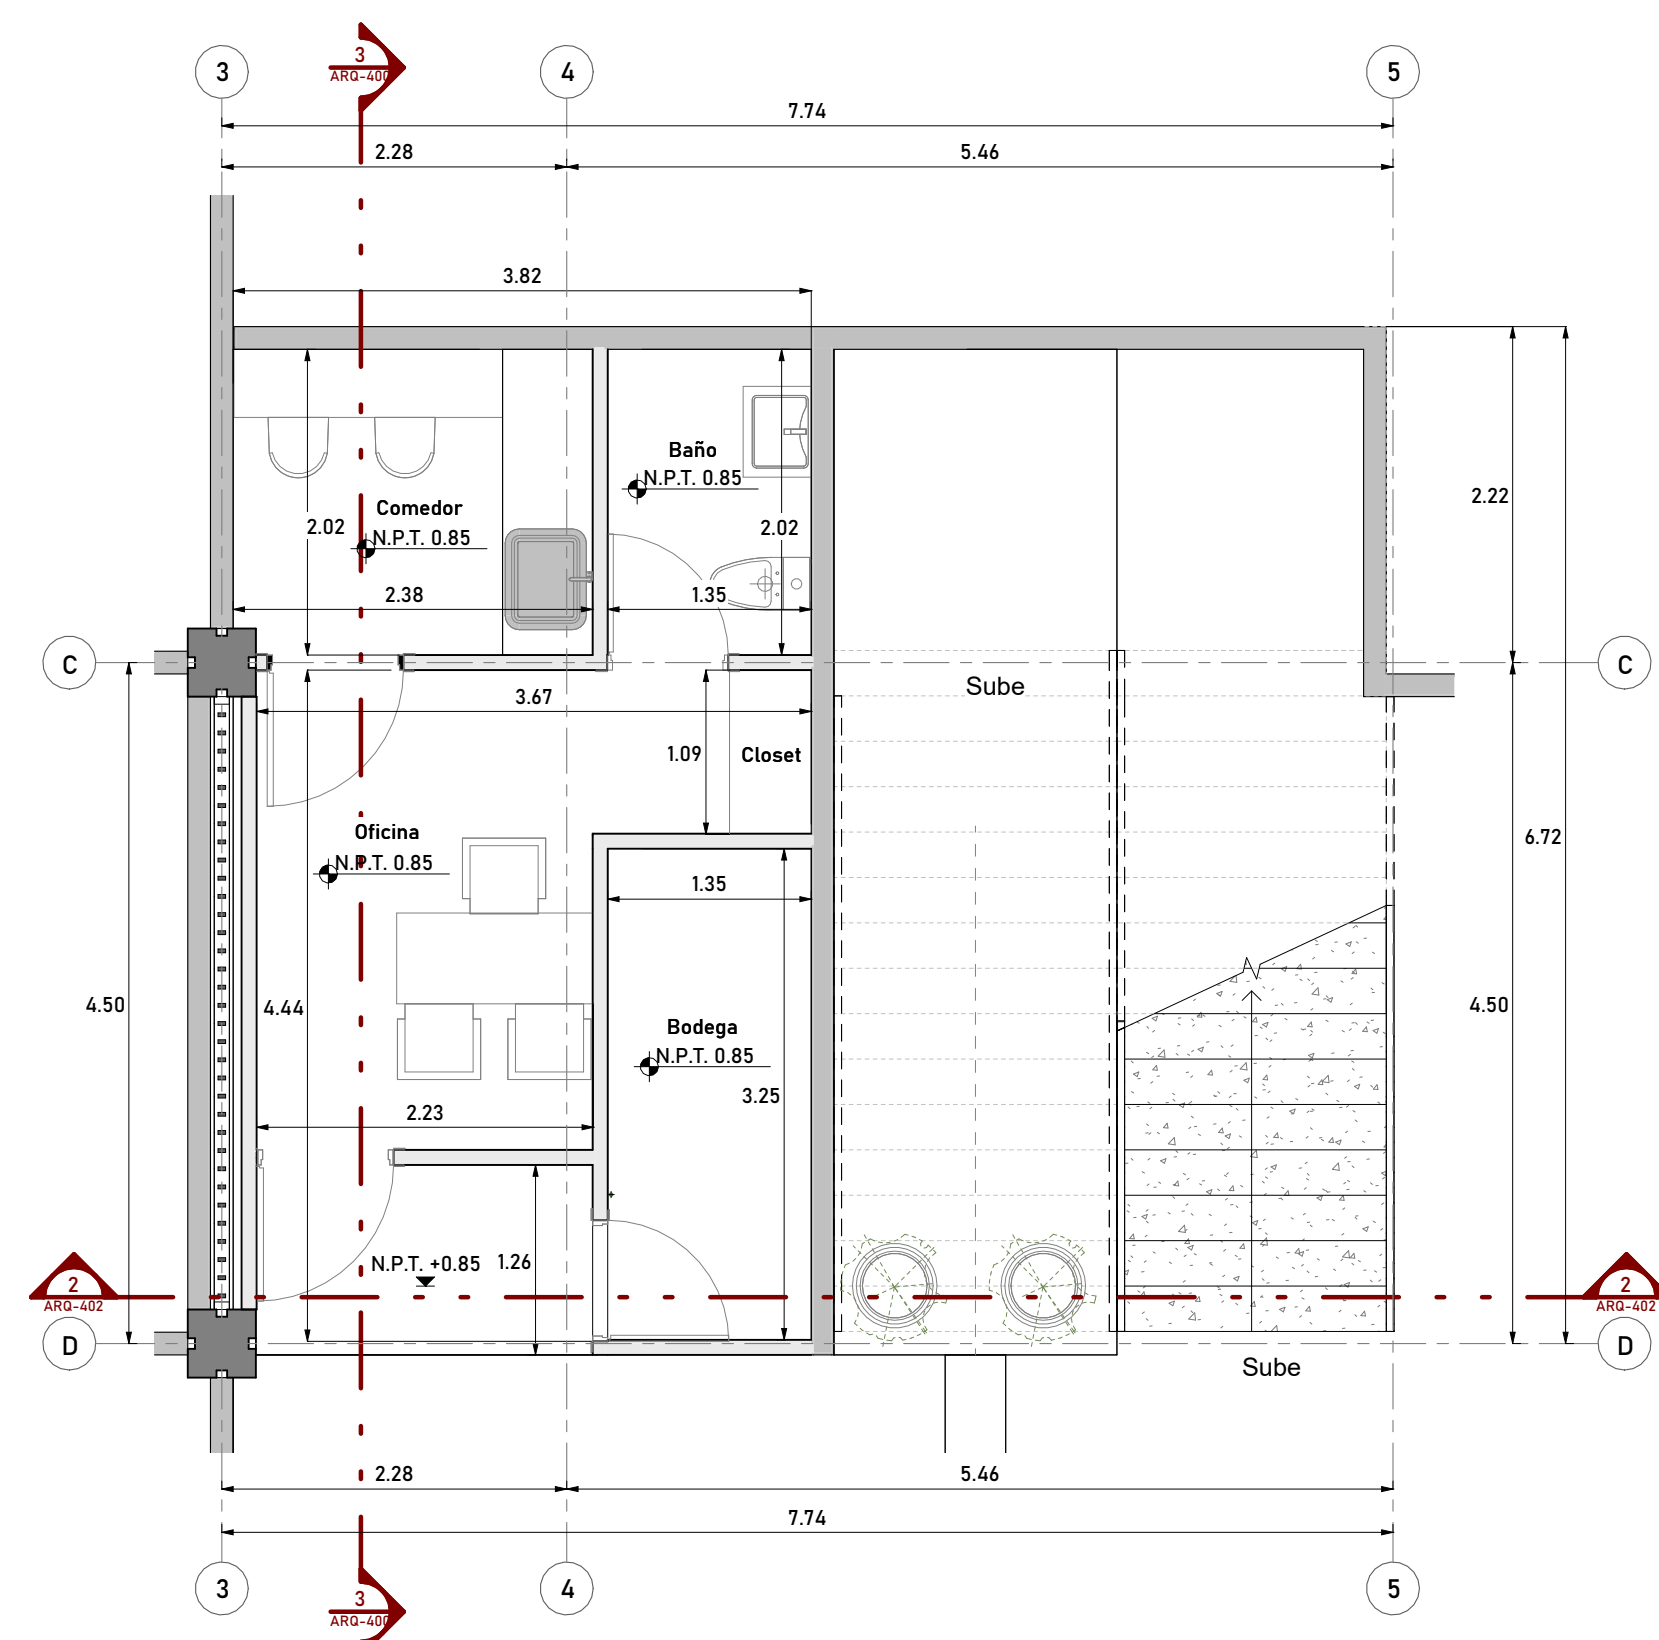

3 Planta Detalle 02 Oficinas
1:50

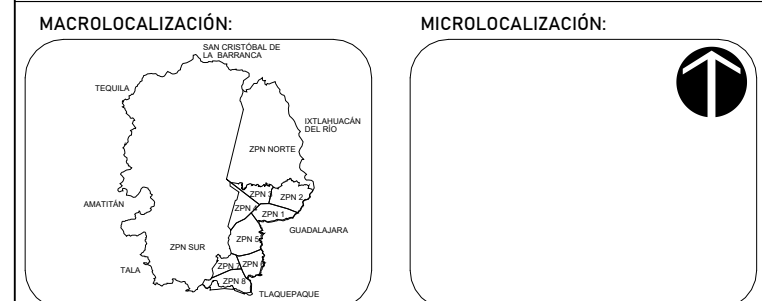

SIMBOLOGÍA		
Muros estructurales		
Muro de contención	Muro de contención	Muro de contención
Sección de muro	Sección de muro	Sección de muro
Columnas		
Columna	Columna	Columna
Castillos		
Castillo	Castillo	Castillo
Muros		
Muro	Muro	Muro
Simbología de Nivel		
Coordenadas	Coordenadas	Coordenadas
Coordenadas	Coordenadas	Coordenadas
Cota de elevación	Cota de elevación	Cota de elevación
Nivel de piso terminado (arquitectónico)	Nivel de piso terminado (arquitectónico)	Nivel de piso terminado (arquitectónico)
Nivel de losa estructural terminado	Nivel de losa estructural terminado	Nivel de losa estructural terminado
Nivel de firme terminado	Nivel de firme terminado	Nivel de firme terminado
Nivel Hormigón	Nivel Hormigón	Nivel Hormigón
Nivel Terminado	Nivel Terminado	Nivel Terminado
Cambio de pendiente	Cambio de pendiente	Cambio de pendiente
Cambio de Nivel (sube)	Cambio de Nivel (sube)	Cambio de Nivel (sube)
Cambio de Nivel (baja)	Cambio de Nivel (baja)	Cambio de Nivel (baja)
Nivel de Terminado en Alzado	Nivel de Terminado en Alzado	Nivel de Terminado en Alzado
Etiqueta ventana	Etiqueta ventana	Etiqueta ventana
Altura de ventana	Altura de ventana	Altura de ventana
Nivel de antepecho (medido a partir de N.P.T.)	Nivel de antepecho (medido a partir de N.P.T.)	Nivel de antepecho (medido a partir de N.P.T.)
Nivel de Desplante	Nivel de Desplante	Nivel de Desplante
Otros		
Centro de elemento	Centro de elemento	Centro de elemento
Eje estructural	Eje estructural	Eje estructural
Eje	Eje	Eje
Torre	Torre	Torre
Columna de concreto estructural	Columna de concreto estructural	Columna de concreto estructural
Muro de concreto estructural	Muro de concreto estructural	Muro de concreto estructural
Muro de mampostería	Muro de mampostería	Muro de mampostería
Castillos	Castillos	Castillos
Número de vista	Número de vista	Número de vista
Simbología de Nivel	Simbología de Nivel	Simbología de Nivel
Simbología Norte	Simbología Norte	Simbología Norte
Simbología de Sección	Simbología de Sección	Simbología de Sección
Etiqueta puerta	Etiqueta puerta	Etiqueta puerta
Nombre de planta	Nombre de planta	Nombre de planta
Plano	Plano	Plano
Nivel de Cerramiento	Nivel de Cerramiento	Nivel de Cerramiento
Nivel de Desplante	Nivel de Desplante	Nivel de Desplante

REGISTRO DE REVISIONES:		
No.	FECHA	CONCEPTO
01	2025 Octubre	Diseño y remodelación de espacios.

DIRECTOR DE CONSERVACIÓN DE INMUEBLES: Ing. Roberto Flores	
JEFE DE LA UNIDAD: Francisco Jacobo	
SUPERVISOR DE OBRA: -	
RESPONSABLE DEL PROYECTO: Verónica Argueta	
DIBUJANTE / PROYECTISTA: Verónica Argueta	
NO. DE CONTRATO: -	
NOMBRE DEL PROYECTO: "Mercado La Tuzanía"	
CONTENIDO DEL PLANO: Planta Baja Detalle de Explanada Central, Islas Comerciales y oficinas	
LOCALIDAD: Zapopan	
	ESCALA: Como se indica FECHA IMPRESIÓN: 21/10/2025 02:10:16 p. m. CLAVE DE PLANO: ARQ-100