




1 Sección 1-1'
1: 100

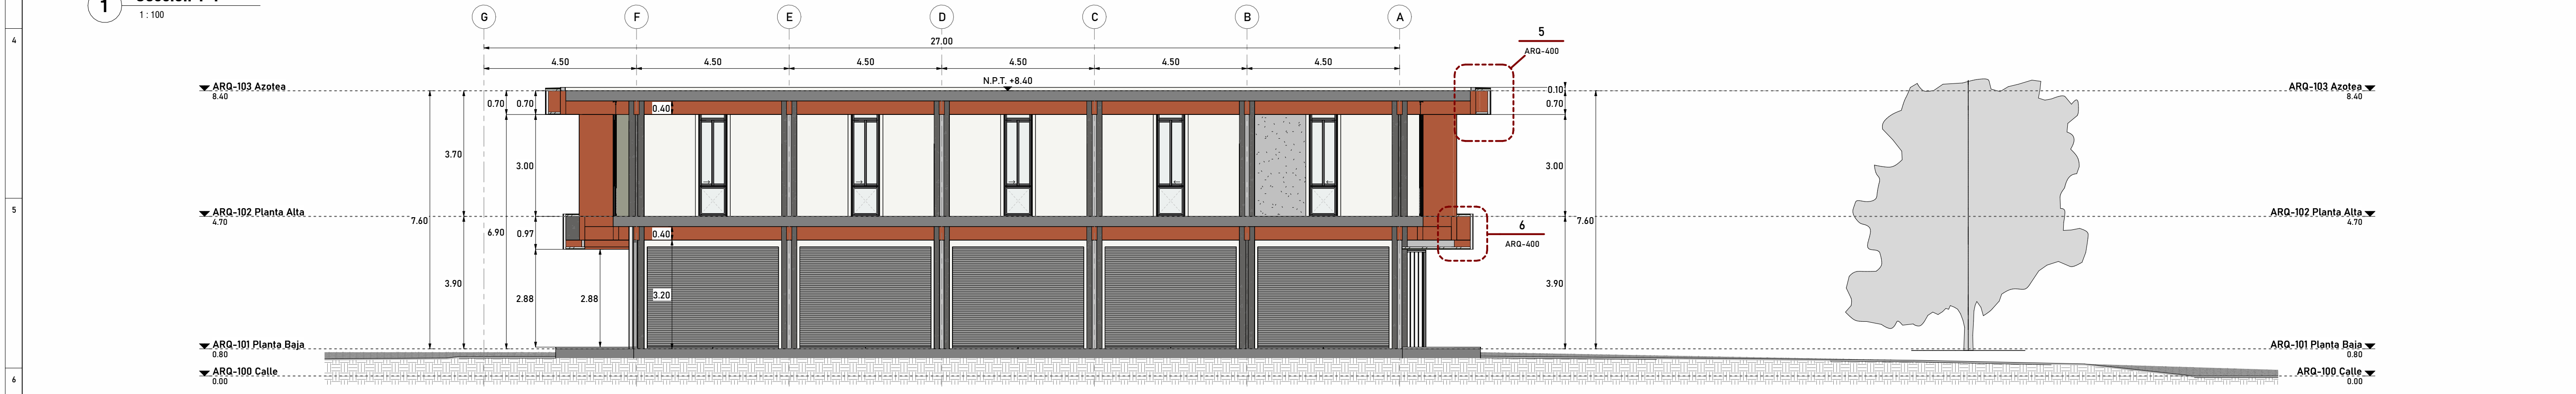


2 Sección 2-2'
1: 100

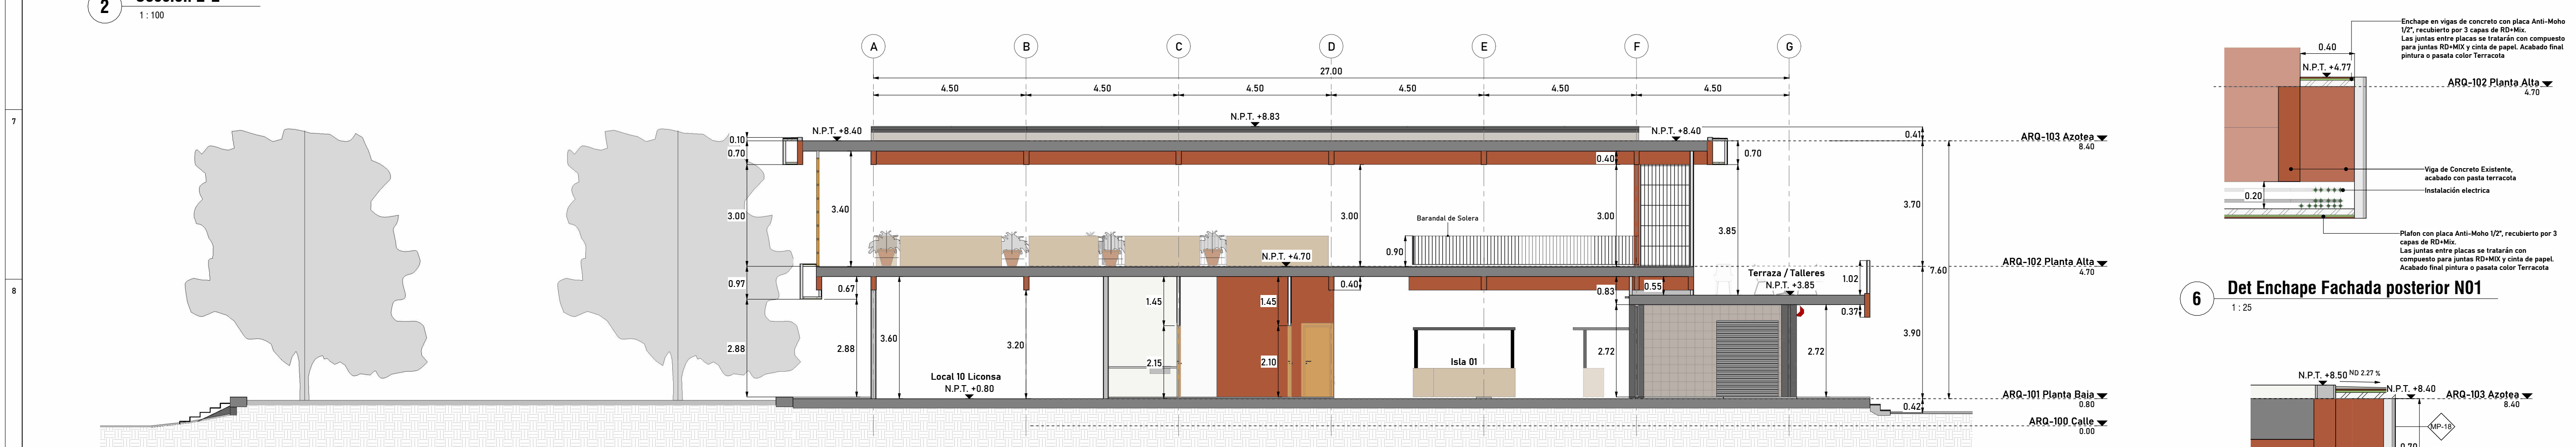

3 Sección 3-3'
1: 100

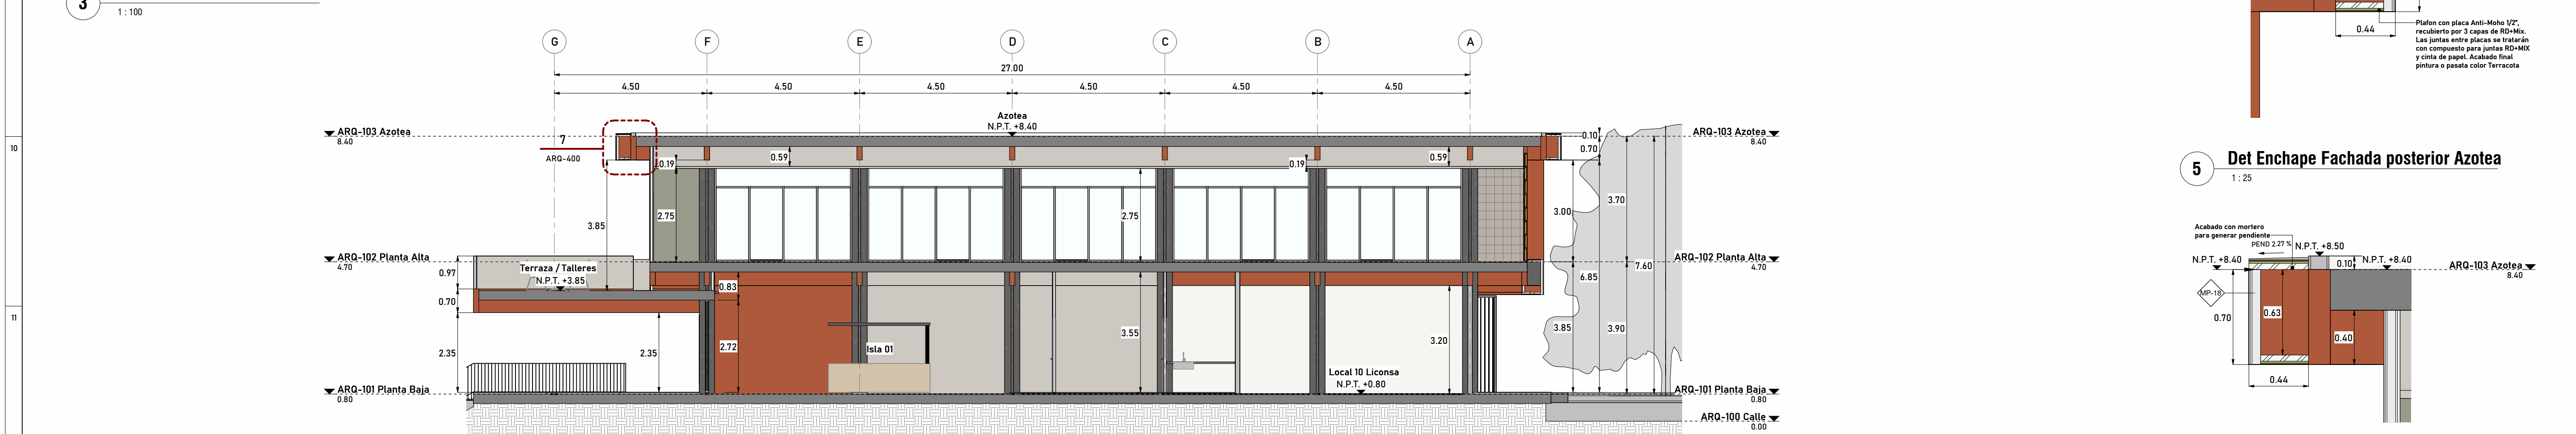

4 Sección 4-4'
1: 100

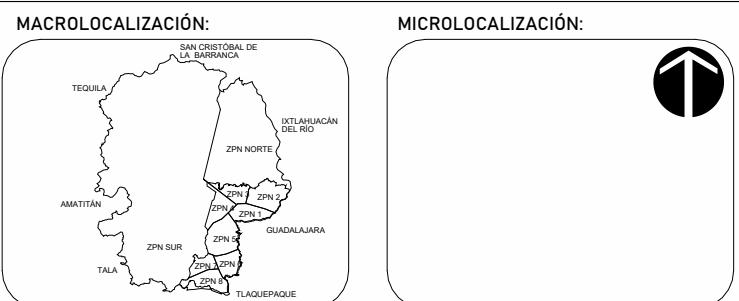


Muros estructurales		
Muro de contención	Muro de contención	Muro estructural
Sección de muro	Número de muro asignado	Número de muro asignado
Sección de muro	Sección de muro	Sección de muro


Columnas	Castillos	Muros
Columna	Castillo	Muro
Código de columna tipo	Código de castillo tipo	Código de muro tipo

Simbología de Nivel	
	Coordenadas X y Y
	Cota de elevación
	Nivel de piso terminado (arquitectónico)
	Nivel de losa estructural terminado
	Nivel de firme terminado
	Nivel Hormigón
	Nivel Terminado
	Cambio de pendiente
	Cambio de Nivel (suba)
	Cambio de Nivel (baja)
	Nivel de Terminado en Alzado
	Etiqueta ventana
	Altura de ventana
	Nivel de antepecho (medido a partir de N.P.T.)


Otros	
	Centro de elemento
	Eje estructural
	Eje
	Torre
	Columna de concreto estructural
	Muro de concreto estructural
	Muro de mampostería
	Castillos
	Escala de vista
	Nombre de vista
	Simbolo Norte
	Simbolo de Sección
	Nombre
	Etiqueta puerta
	Nivel de Cerramiento
	Nivel de Desplante

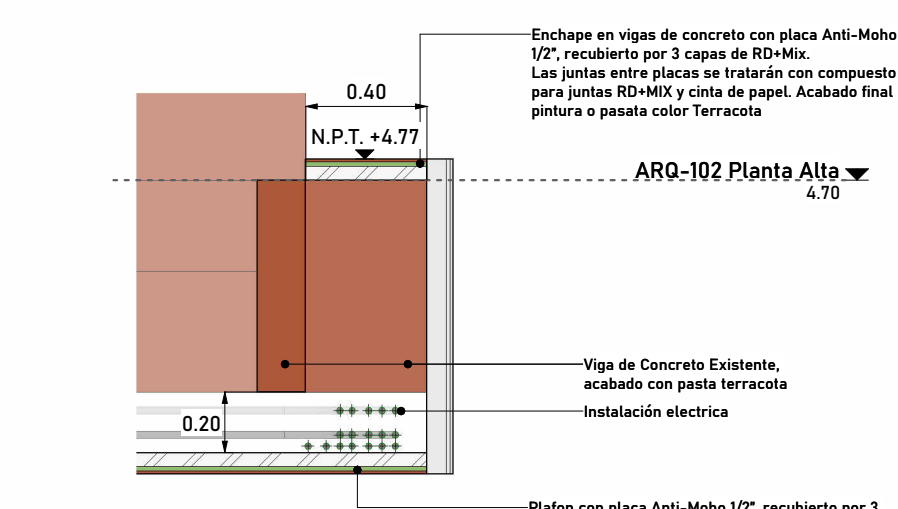

6 Det Enchape Fachada posterior N01
1: 25

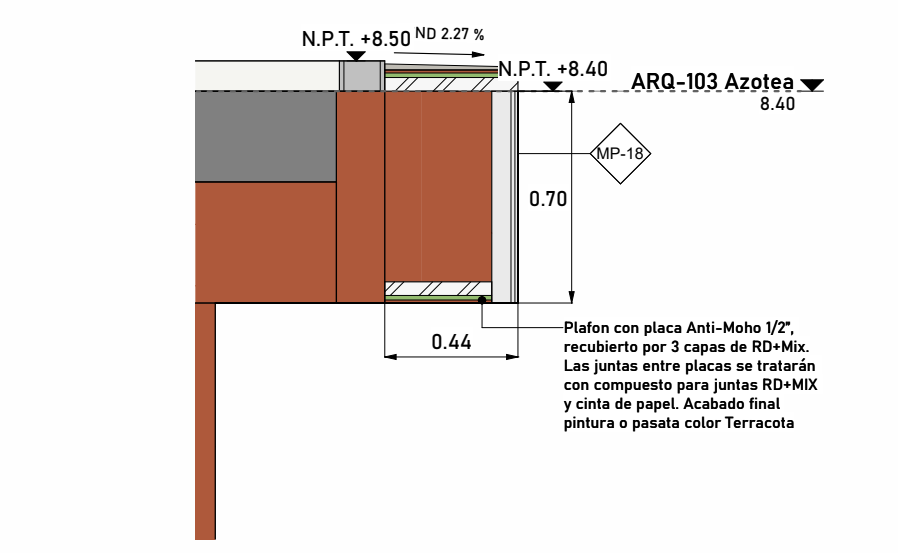

5 Det Enchape Fachada posterior Azotea
1: 25

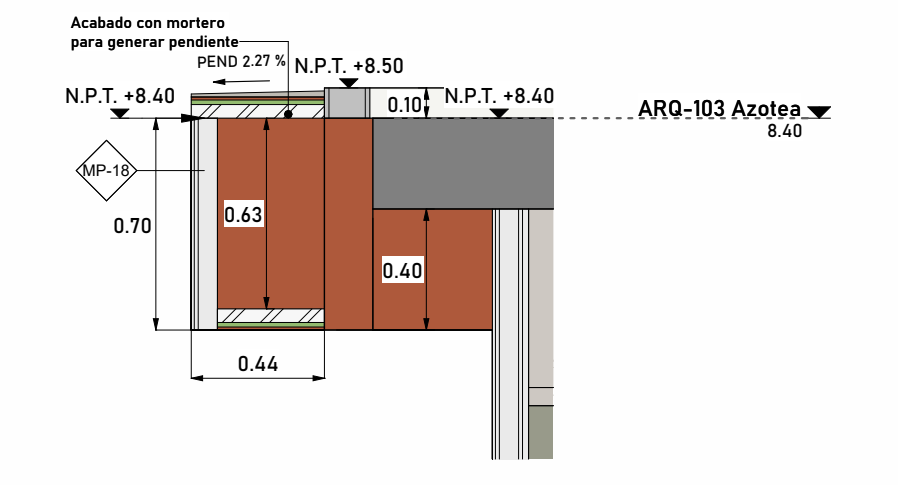

7 Detalle de Enchape
1: 25

REGISTRO DE REVISIONES:		
No.	FECHA	CONCEPTO
DIRECTOR DE CONSERVACIÓN DE INMUEBLES:		
Ing. Roberto Flores		
JEFE DE LA UNIDAD:		
Francisco Jacobo		
SUPERVISOR DE OBRA:		
-		
RESPONSABLE DEL PROYECTO:		
Verónica Argueta		
DIBUJANTE / PROYECTISTA:		
Verónica Argueta		
NO. DE CONTRATO:		
-		
NOMBRE DEL PROYECTO:		
"Mercado La Tuzanía"		
CONTENIDO DEL PLANO:		
Secciones y Detalles		
LOCALIDAD:		
Zapopan		
		ESCALA: Como se indica FECHA IMPRESIÓN: 21/10/2025 02:11:18 p. m. CLAVE DE PLANO: ARQ-400