



Sección E-E'

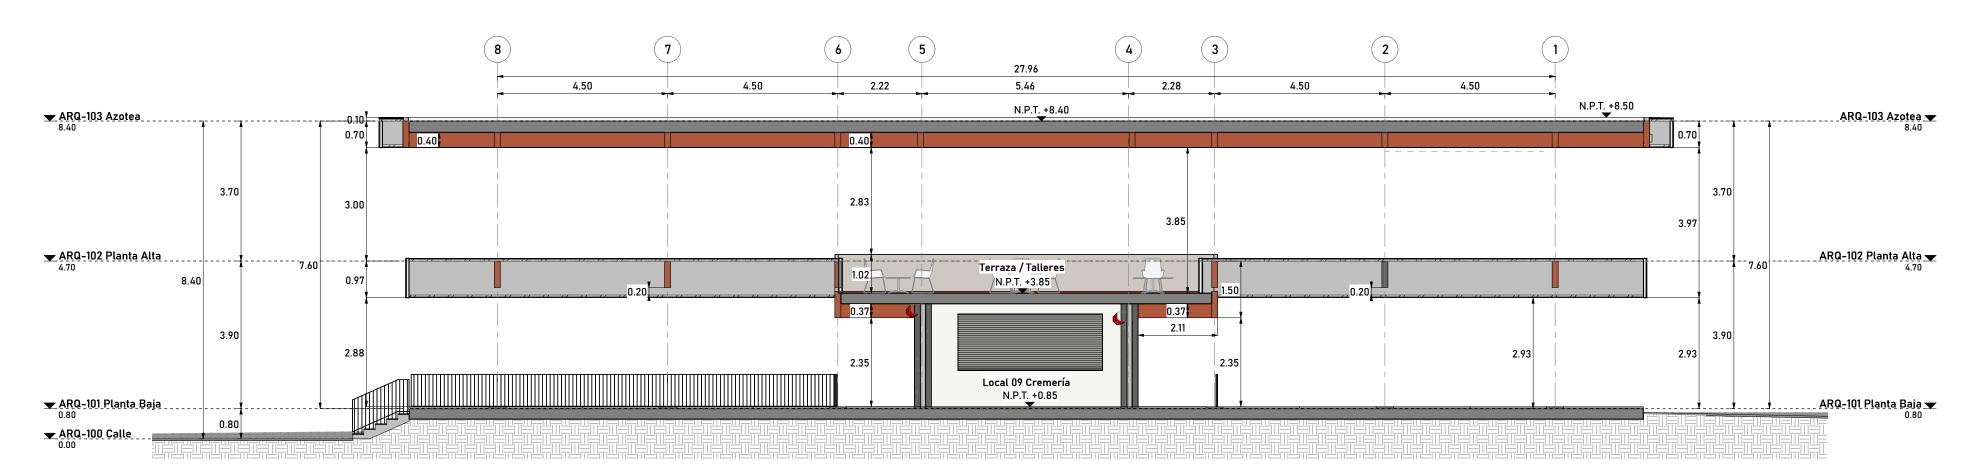


Sección F-F'
1:100

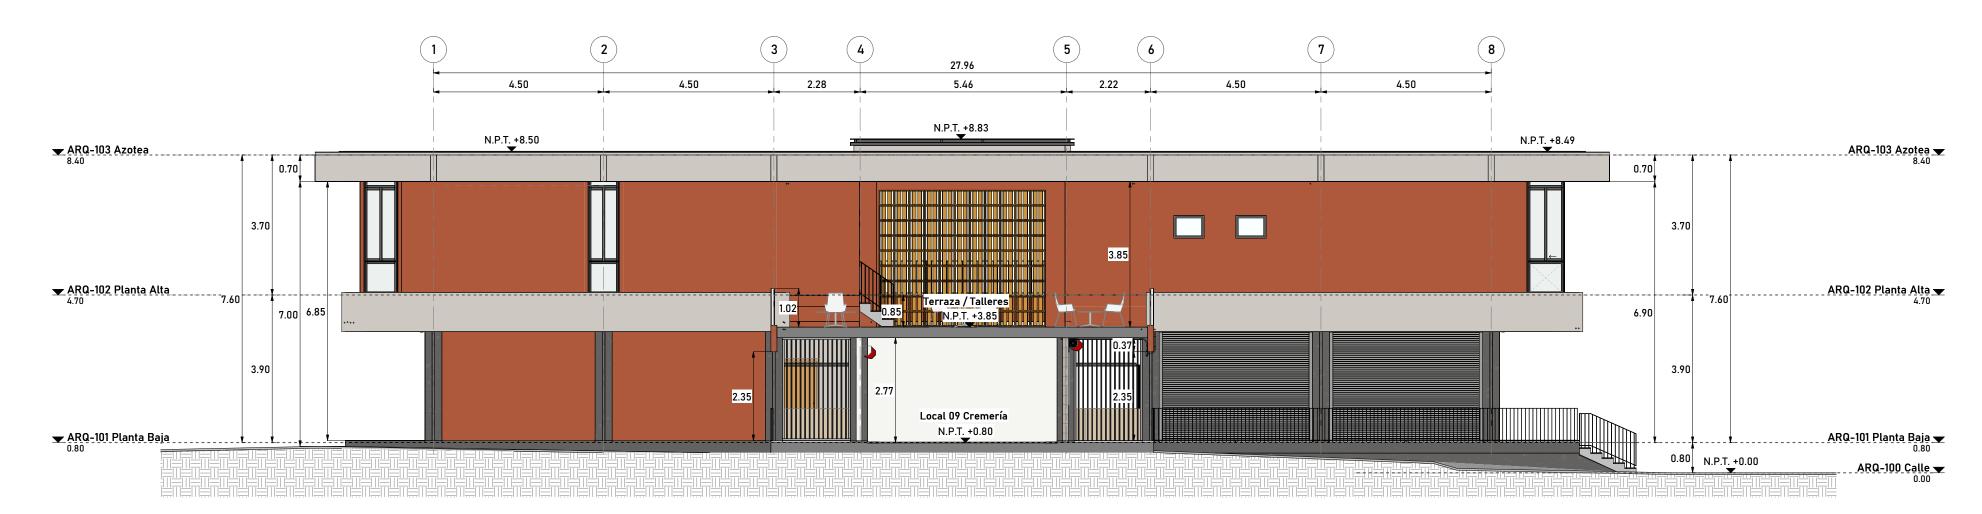


Sección G-G'






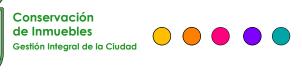

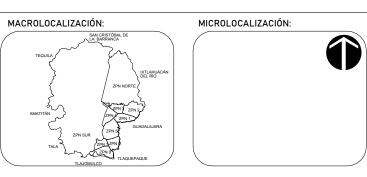

SIMBOLOGÍA

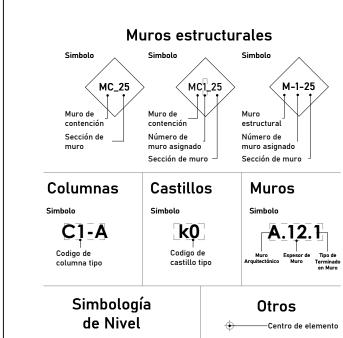

Y +2283601.680 Coordenada de elemento N. +1564.635 Cota de elevación N.P.T. +0.00 Nivel de piso terminado (arguitectónico)

N.H. +0.00 Nivel Hormigón 2.00 Cota a N.T. +0.00 Nivel Terminado 2.00 Cota a Paños Cambio de pendiente Nombre de vista • Símbolo de vista Cambio de pendiente Escala de vista

Cambio de Nivel (sube) Cambio de Nivel (baja) Etiqueta ventana Altura de ventana
Nivel de antepecho (medido a partir de N.P.T.)

Símbolo de Sección Etiqueta puerta 0.00 2.10 Nivel de Cerramiento Nivel de Desplante

REGISTRO DE REVISIONES: CONCEPTO No. FECHA

DIRECTOR DE CONSERVACIÓN DE INMUEBLES: Ing. Roberto Flores JEFE DE LA UNIDAD: Francisco Jacobo SUPERVISOR DE OBRA: RESPONSABLE DEL PROYECTO: Verónica Argueta DIBUJANTE / PROYECTISTA: Verónica Argueta NO. DE CONTRATO: NOMBRE DEL PROYECTO: "Mercado La Tuzania" CONTENIDO DEL PLANO: Secciones y Detalles

LOCALIDAD:

Como se indica FECHA IMPRESIÓN: 21/10/2025 02:11:23 p. m. CLAVE DE PLANO: ARQ-403