


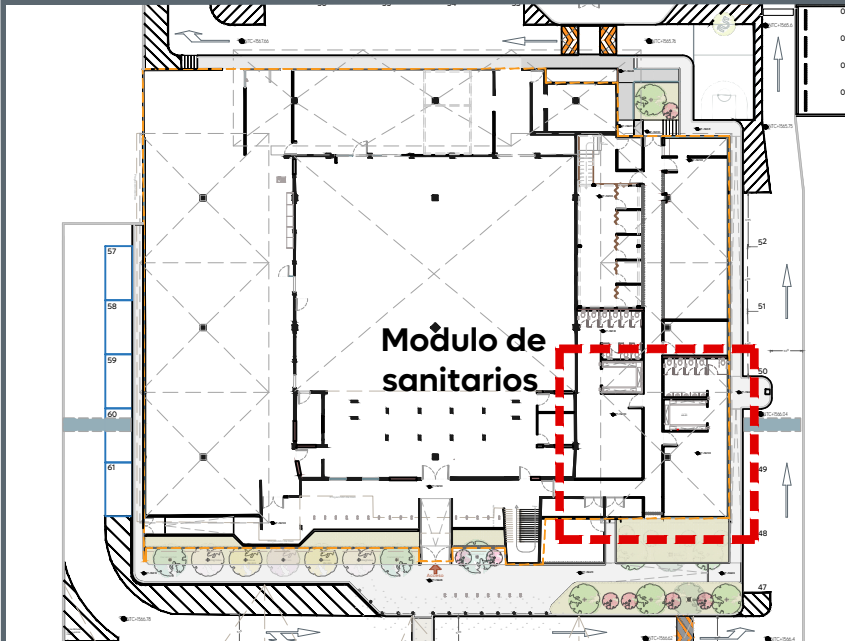





Módulo de sanitarios

Cubierta a base de de granito Mod. gris castelo, o según muestra aprobada, acabado pulido, cantos boleados, borde biselado, terminado con recubrimiento a base de poliuretano acabado húmedo, tipo Wet-look, Mca. Sealcrete o similar. Asentadas con pasta automotiva sobre fibra de vidrio.


Bastidor de PTR de 2" Cal.10

Placa A-36 de 5/8"


Dado de 20x20x60 Fc = 200 Kg/cm², armado varilla #4, E #2@15cm Profundidad de 80cm

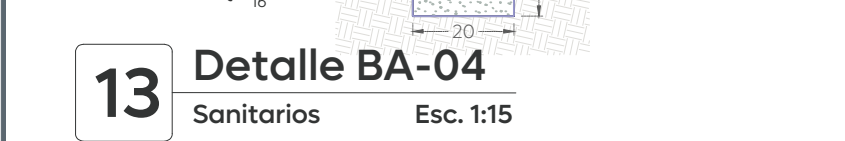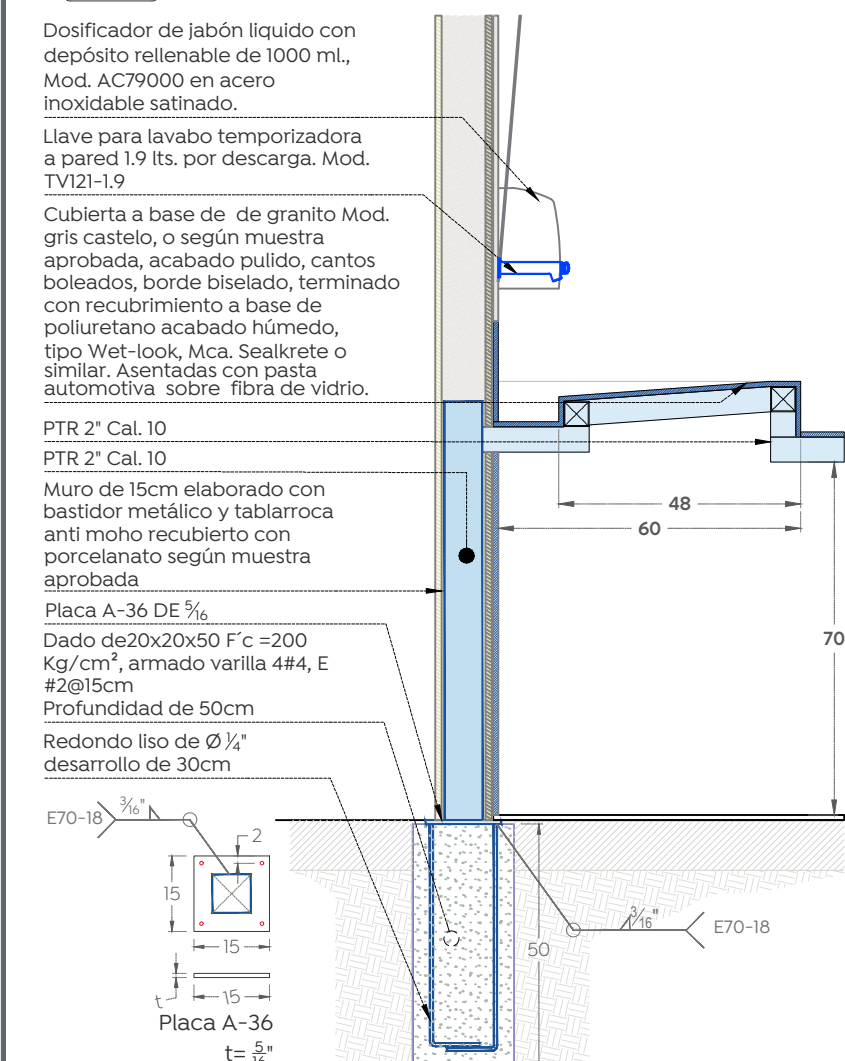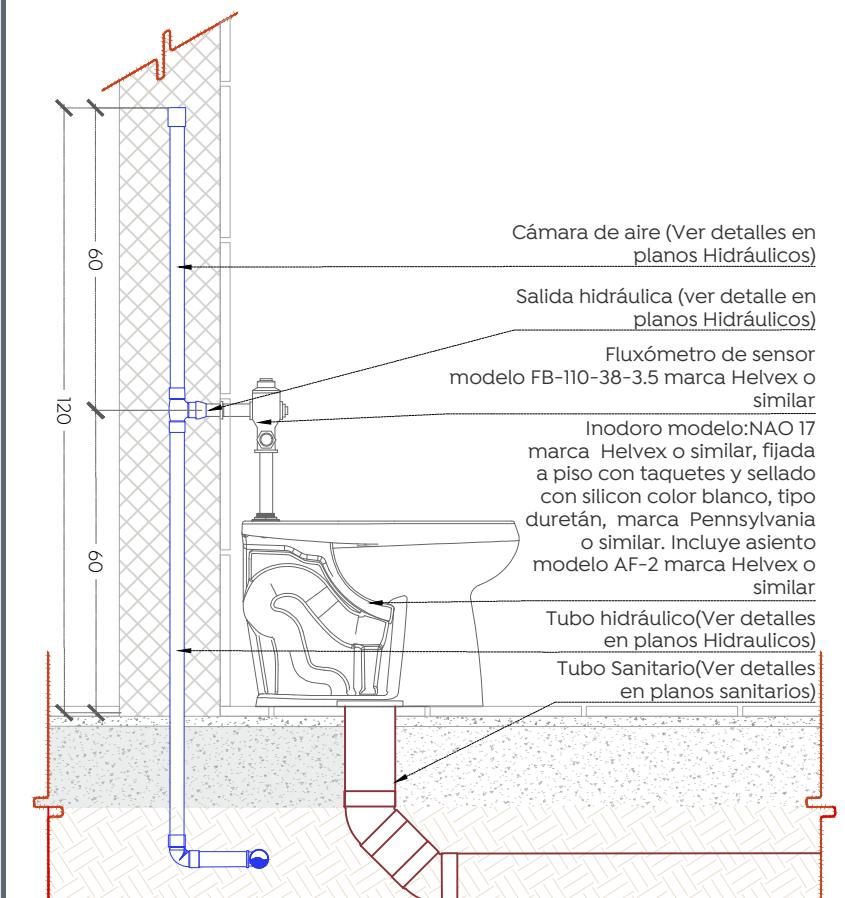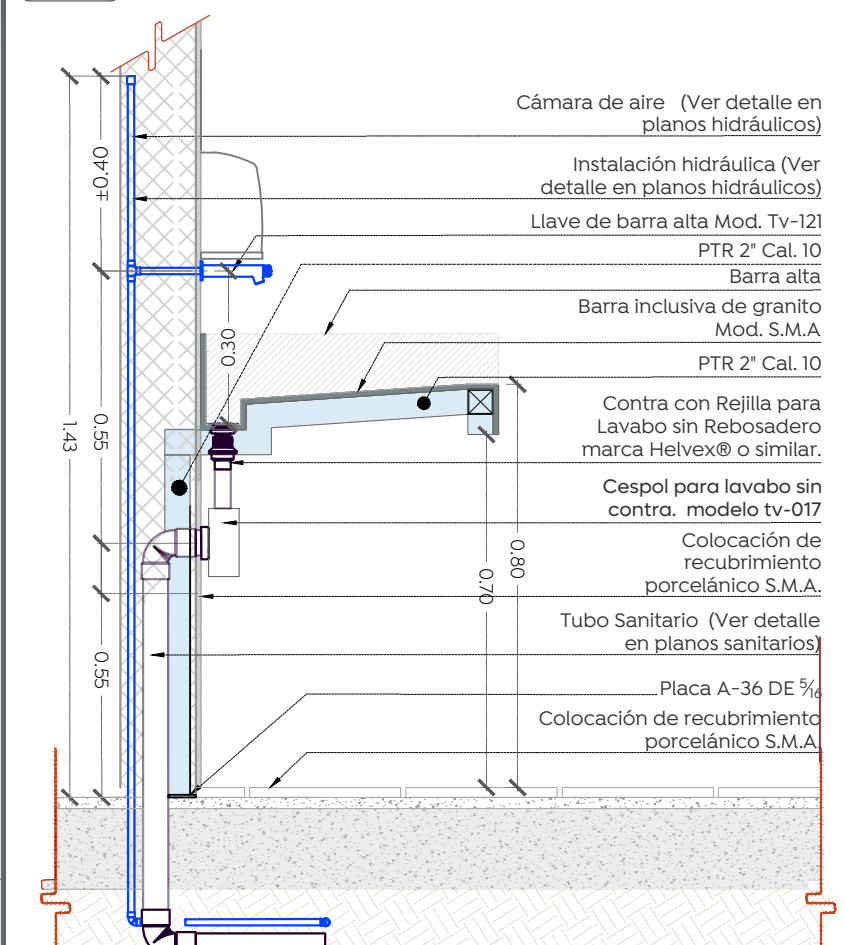


13 Detalle BA-04
Sanitarios Esc. 1:15

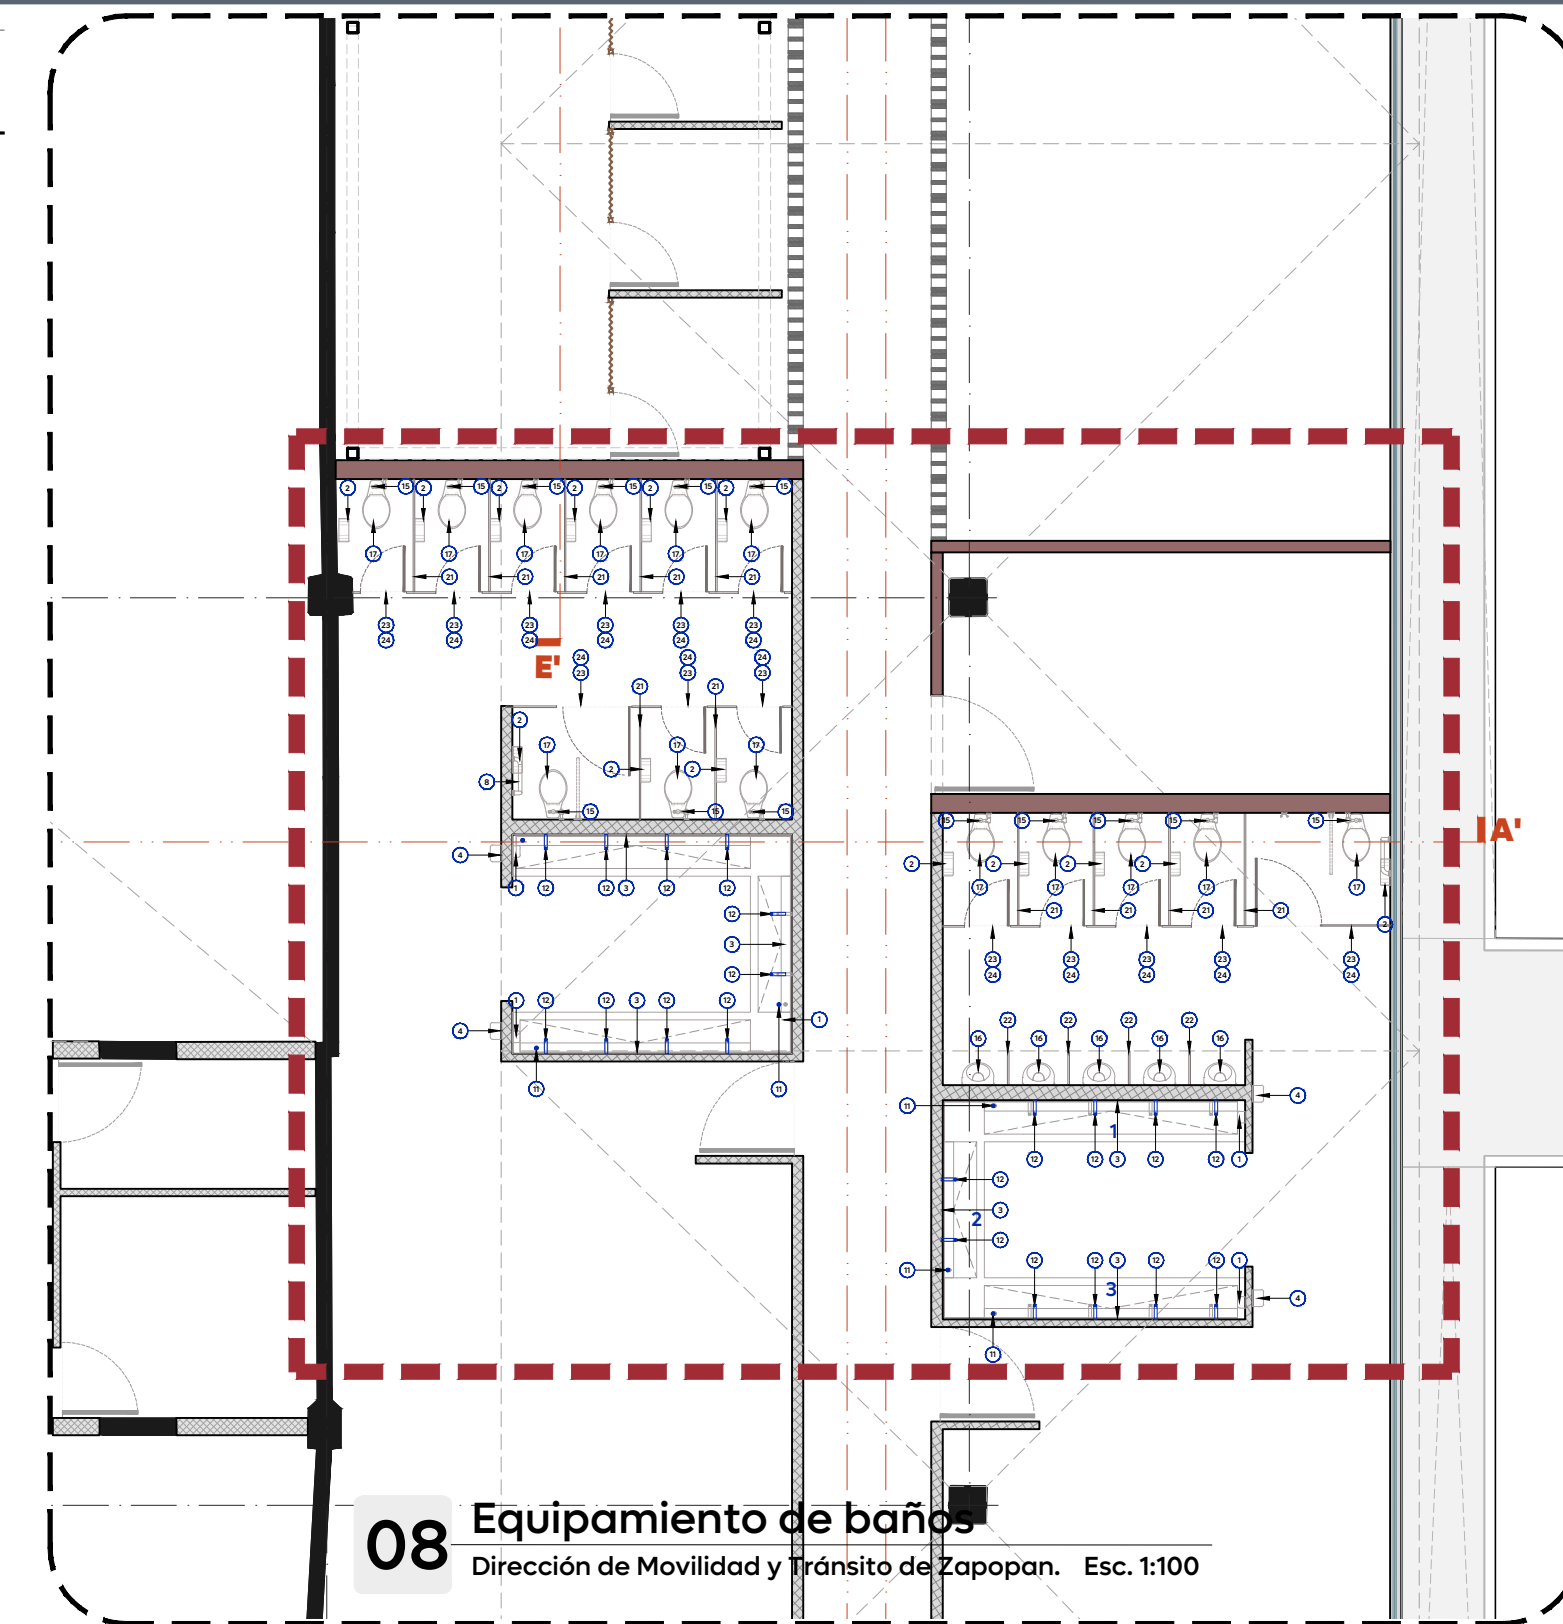


08 Equipamiento de baños
Dirección de Movilidad y Tránsito de Zapopan. Esc. 1:100

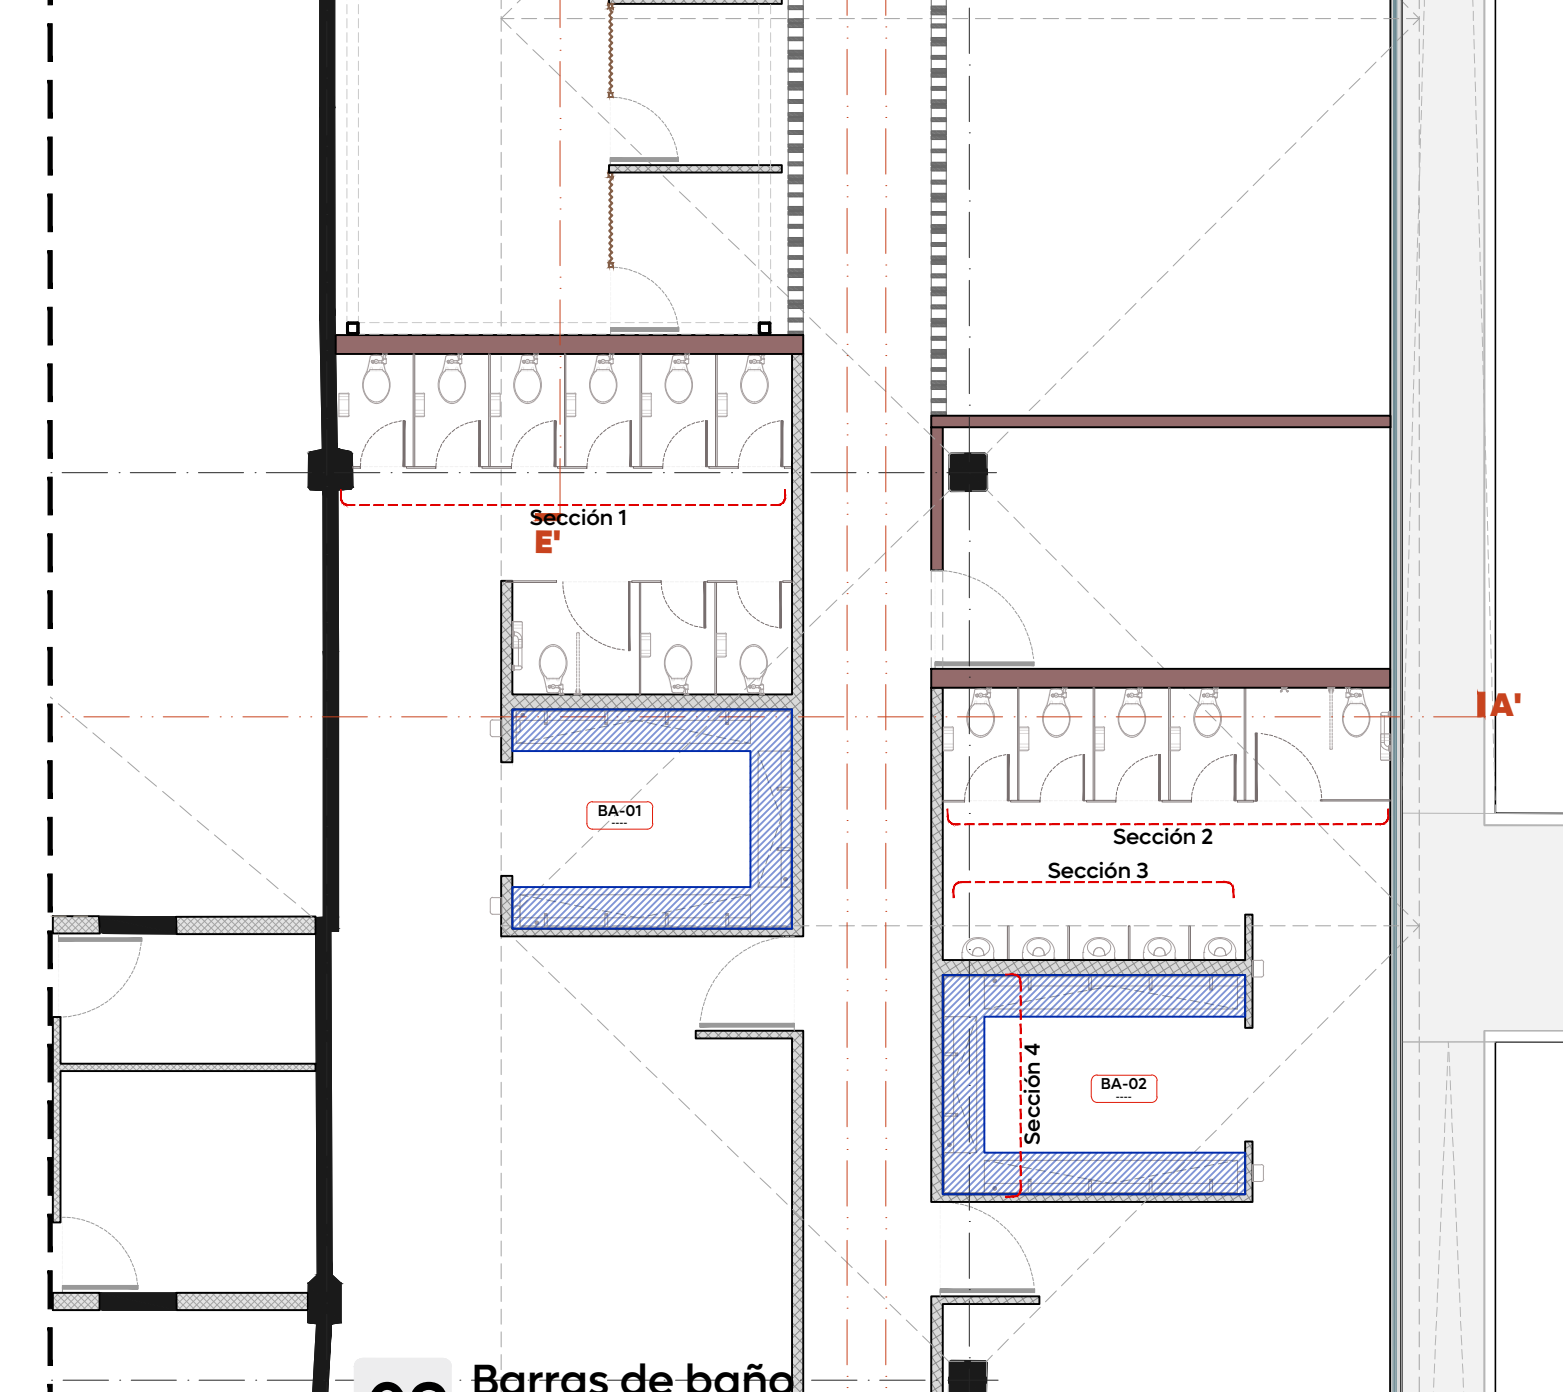


09 Barras de baño
Dirección de Movilidad y Tránsito de Zapopan. Esc. 1:100

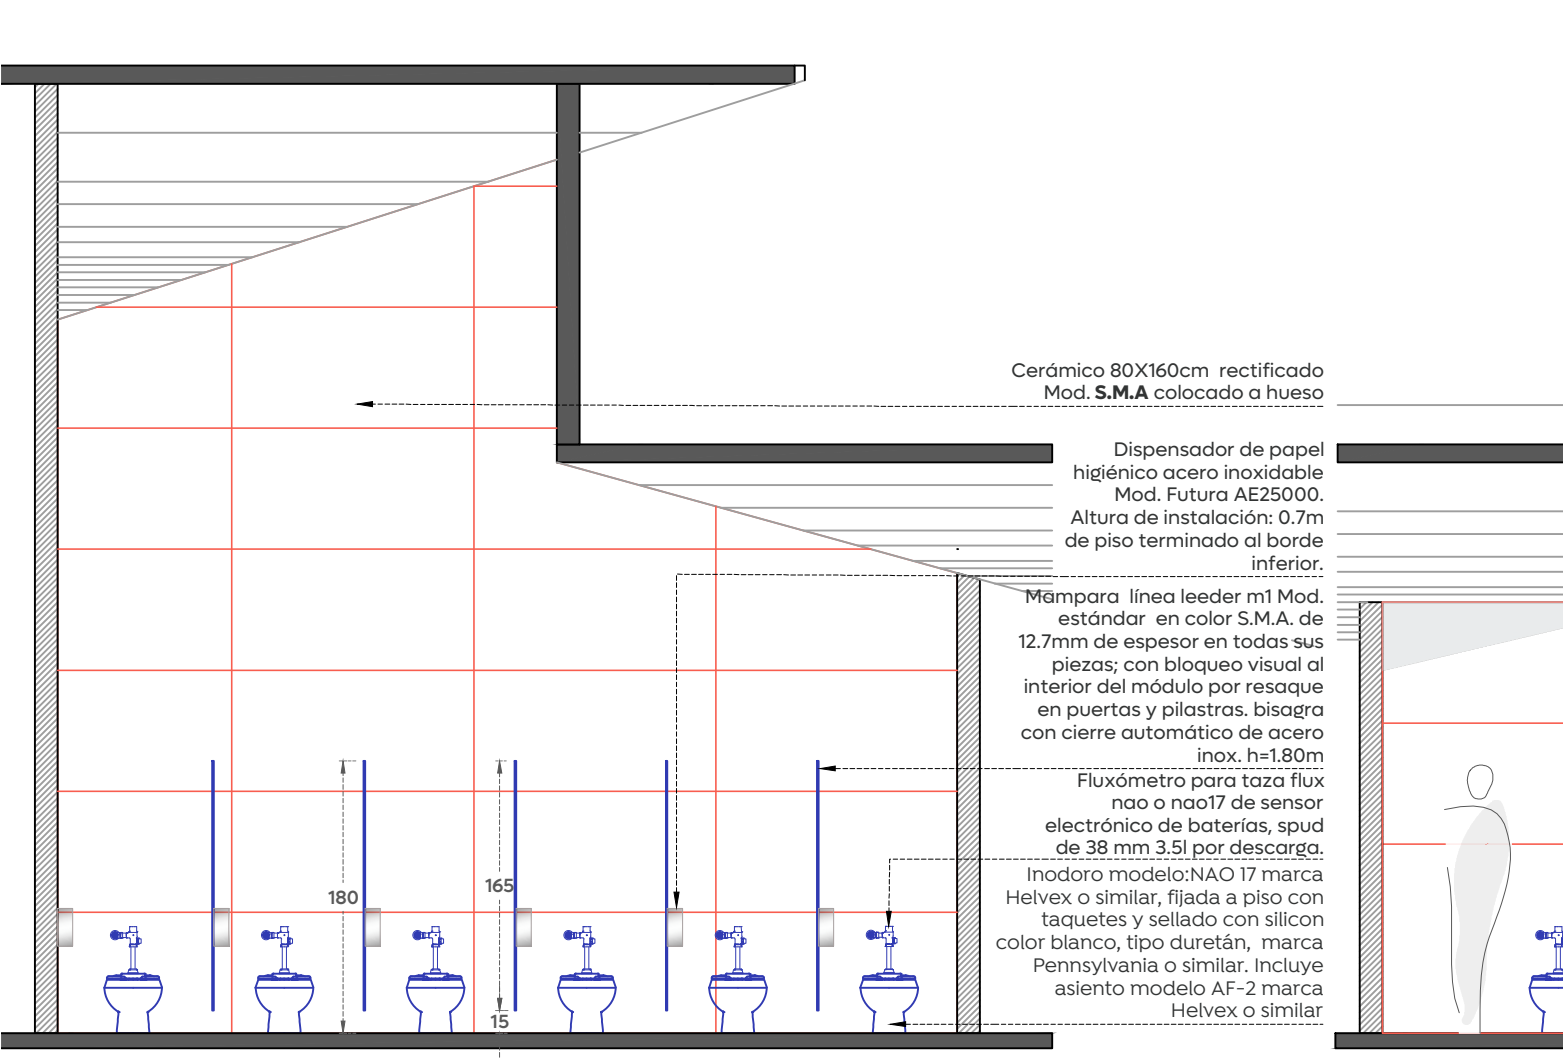


16 Sección 1
Módulo sanitario de mujeres Esc. 1:50

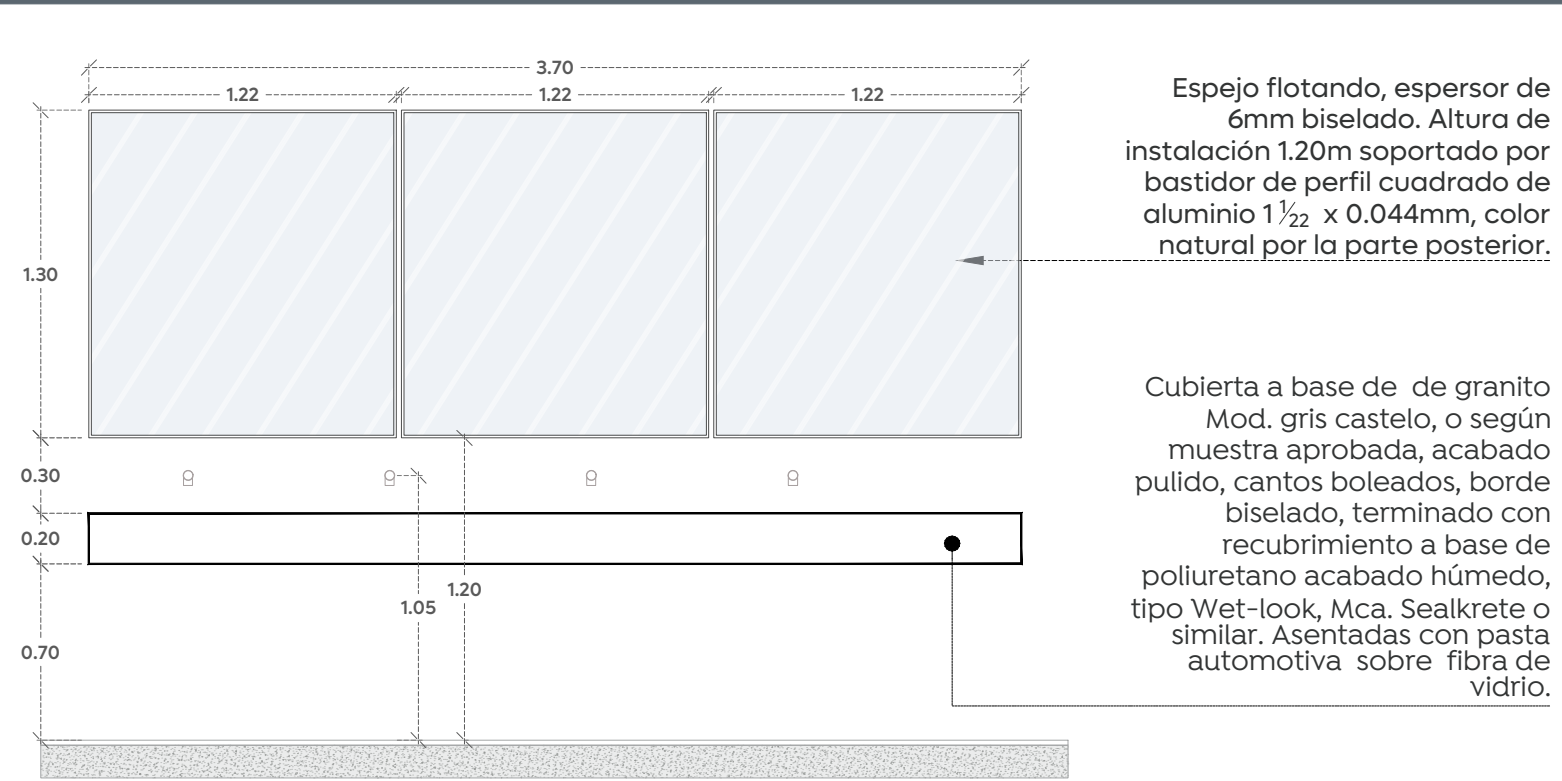

Alzado en barra (Laterales)

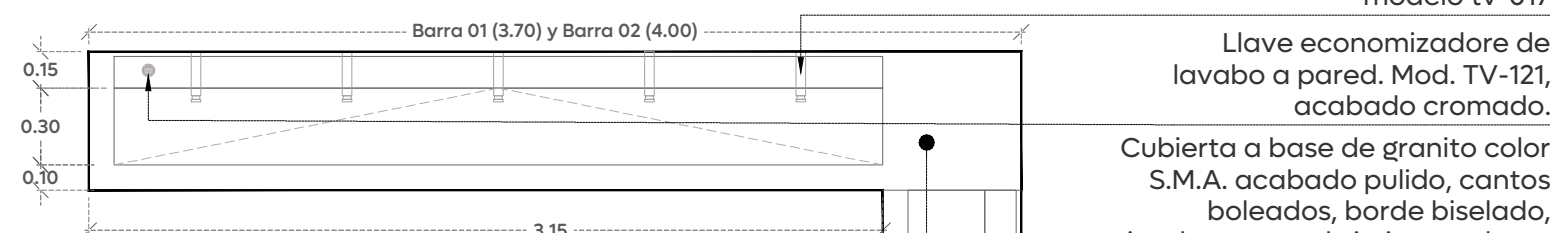


Vista en planta

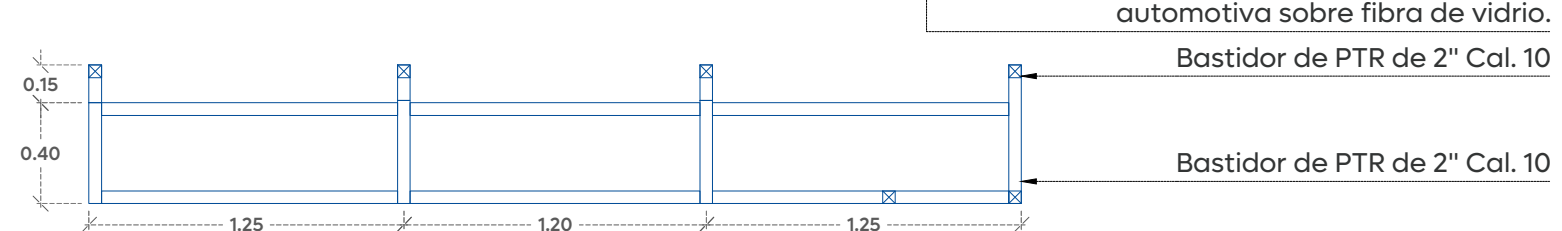


Bastidor de la barra


14 Barra sanitario Mujeres B-01
Detalle de barras Esc. 1:30

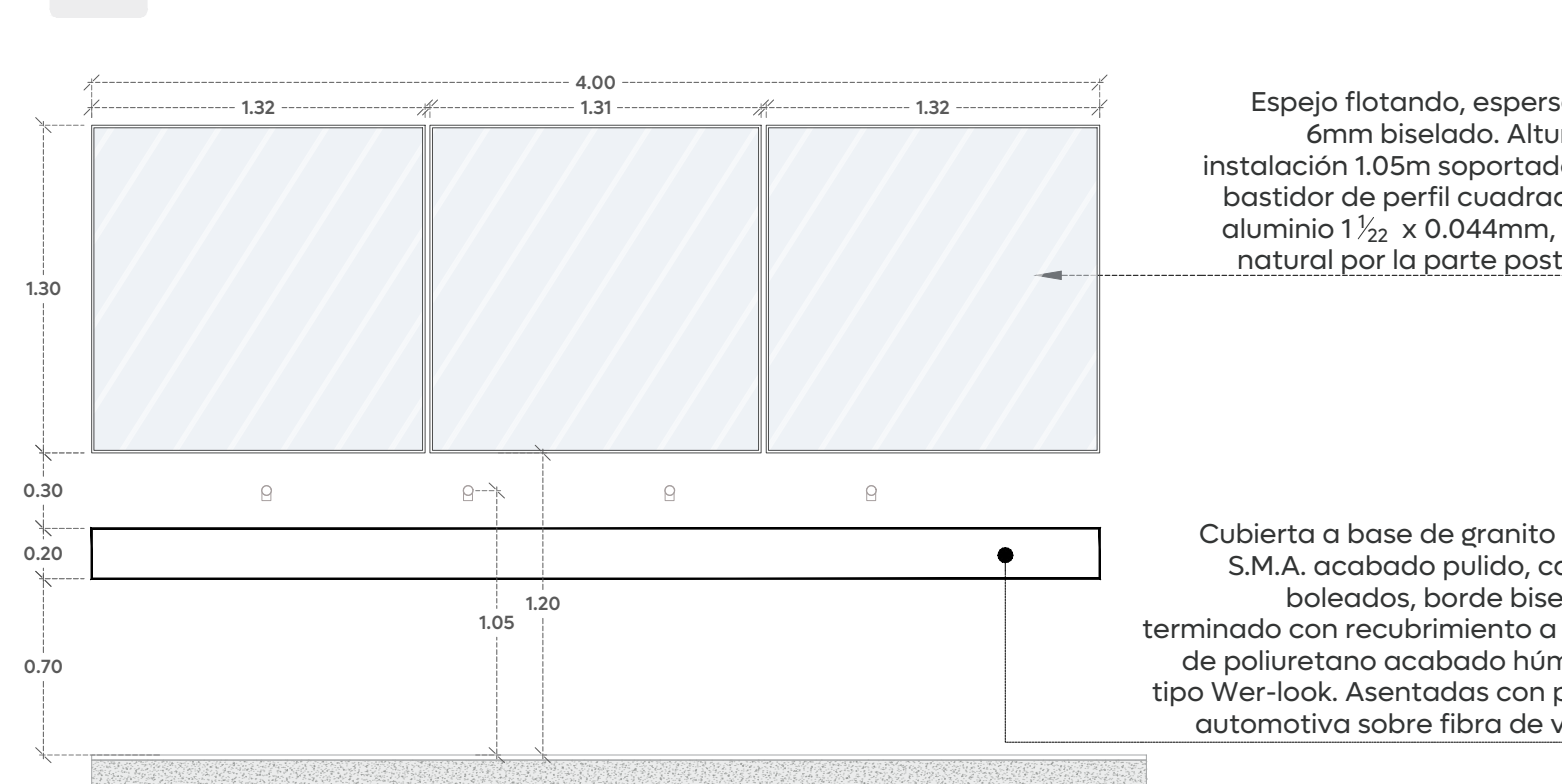

Alzado en barra (Laterales)

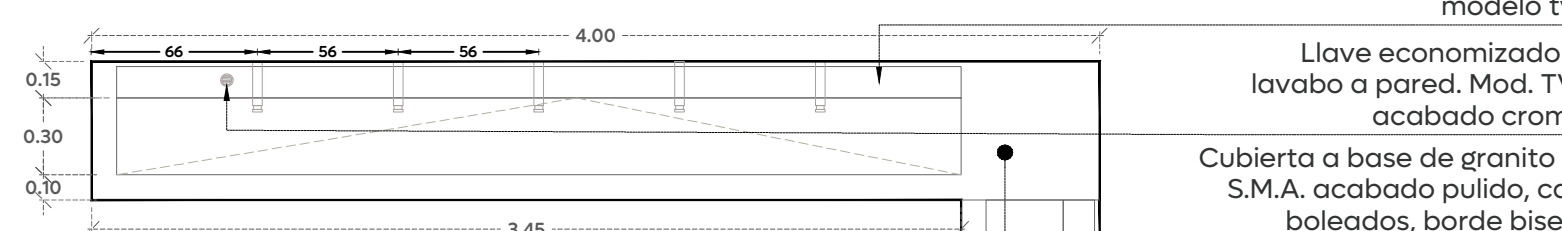


Vista en planta

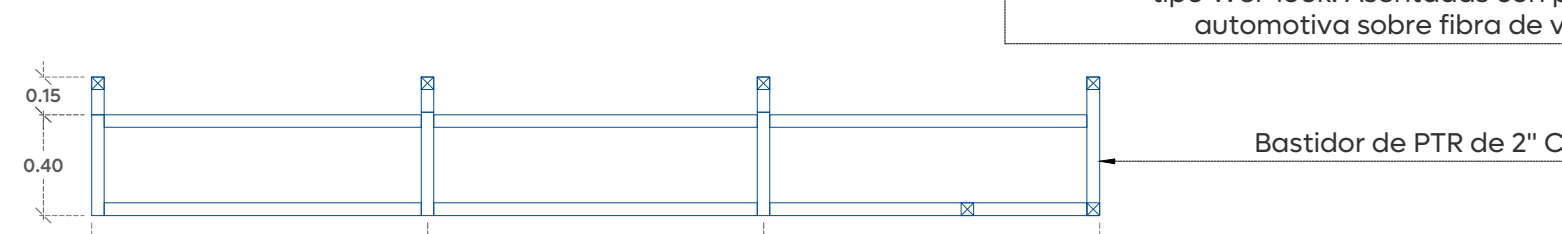


Bastidor de la barra


15 Barra sanitario hombres B-02
Detalle de barras Esc. 1:30

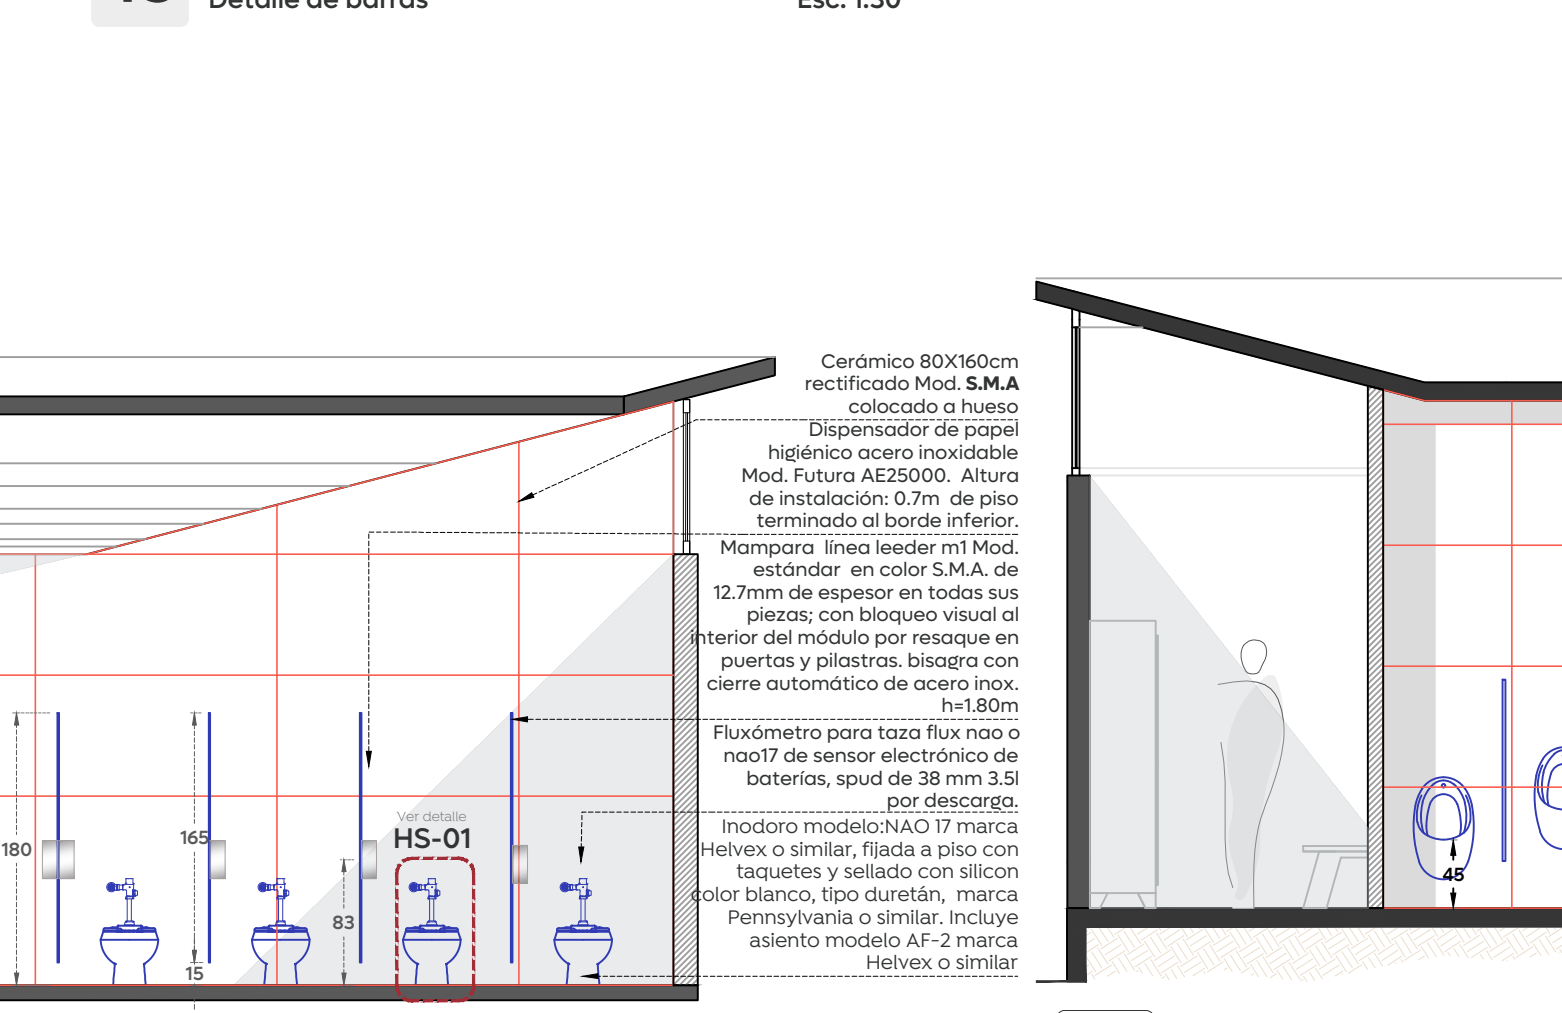

17 Sección 2
Módulo sanitario de hombres Esc. 1:50

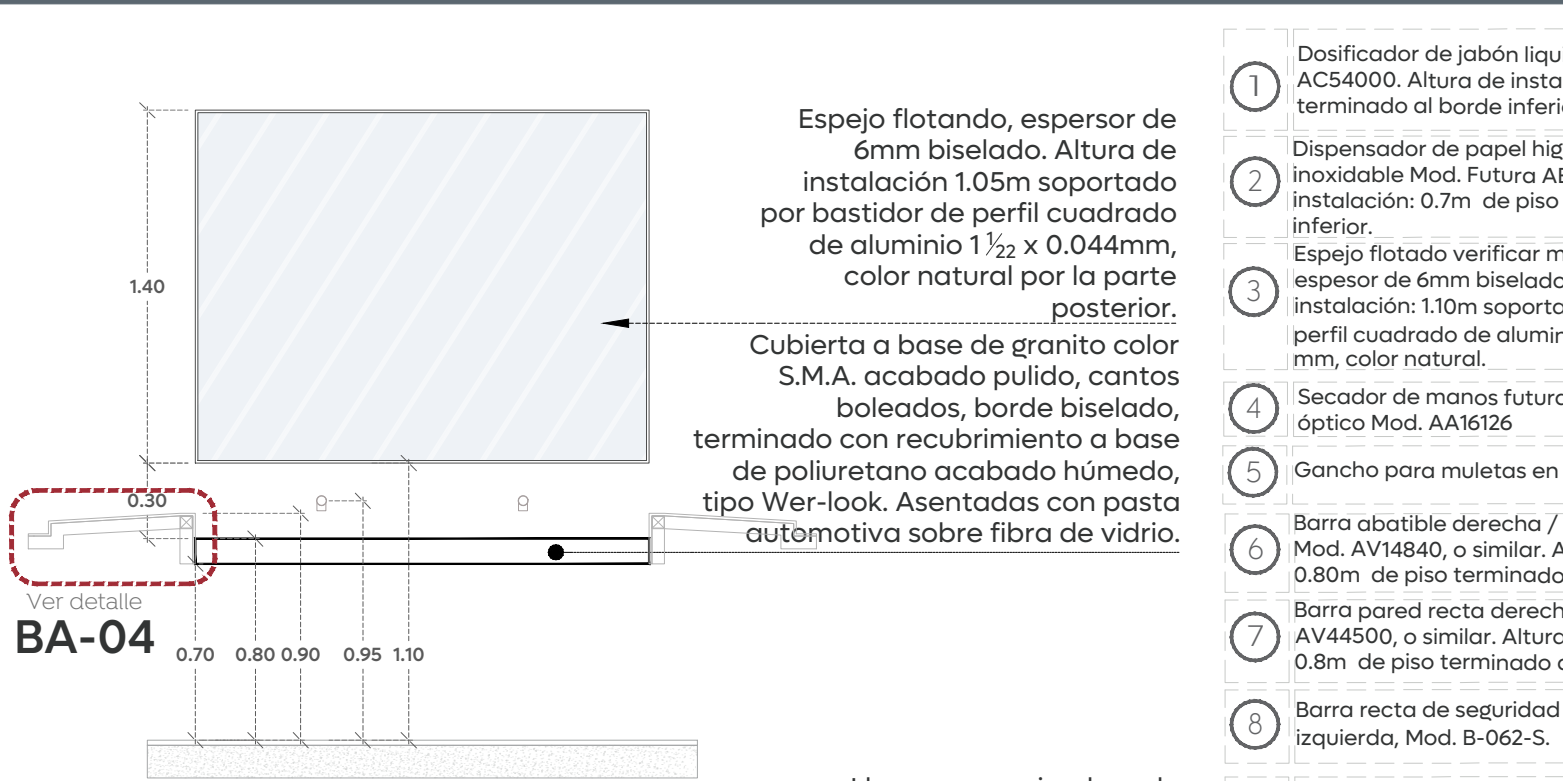

Alzado en barra (central)

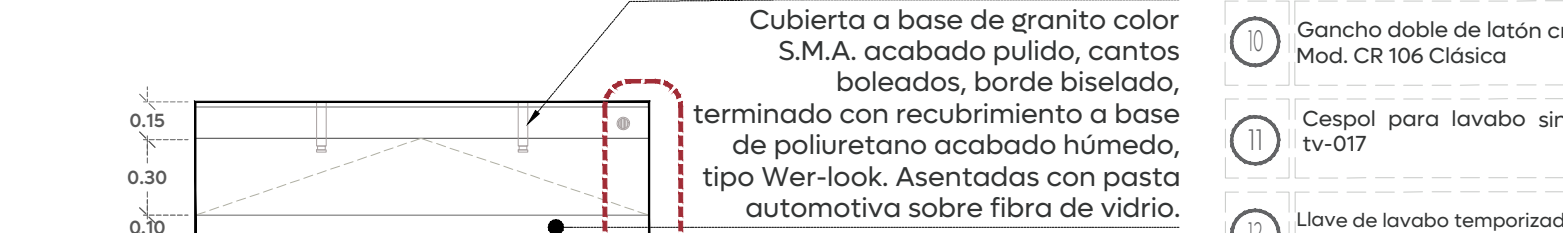


Vista en planta




Bastidor de la barra

16 Barra sanitario Mujeres B-01
Detalle de barras Esc. 1:30

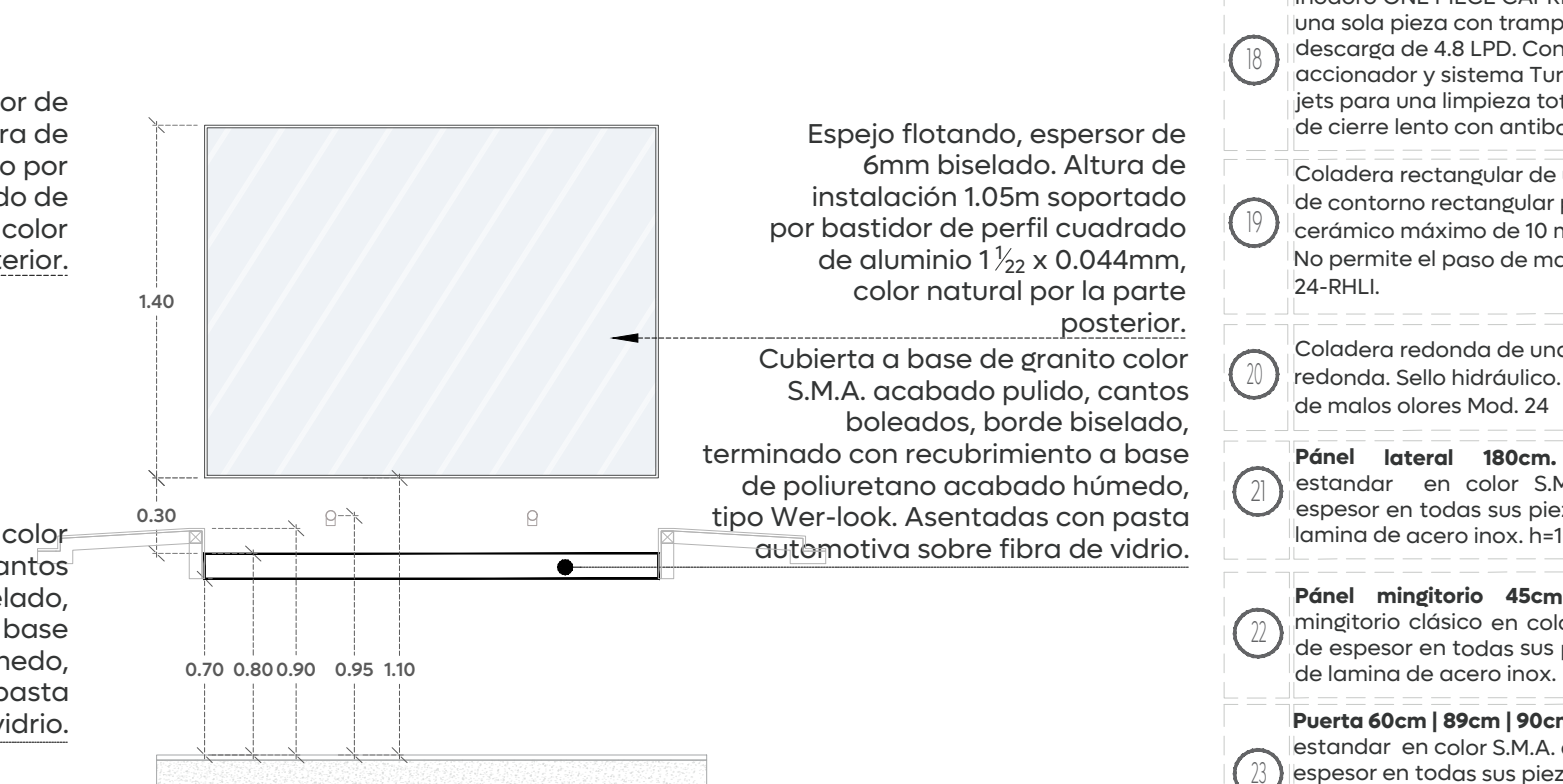

Alzado en barra (central)

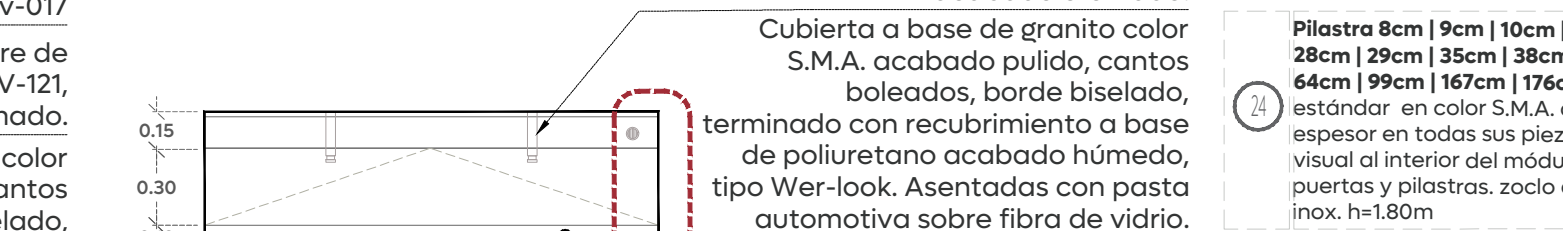


Vista en planta



Bastidor de la barra


17 Barra sanitario hombres B-02
Detalle de barras Esc. 1:30

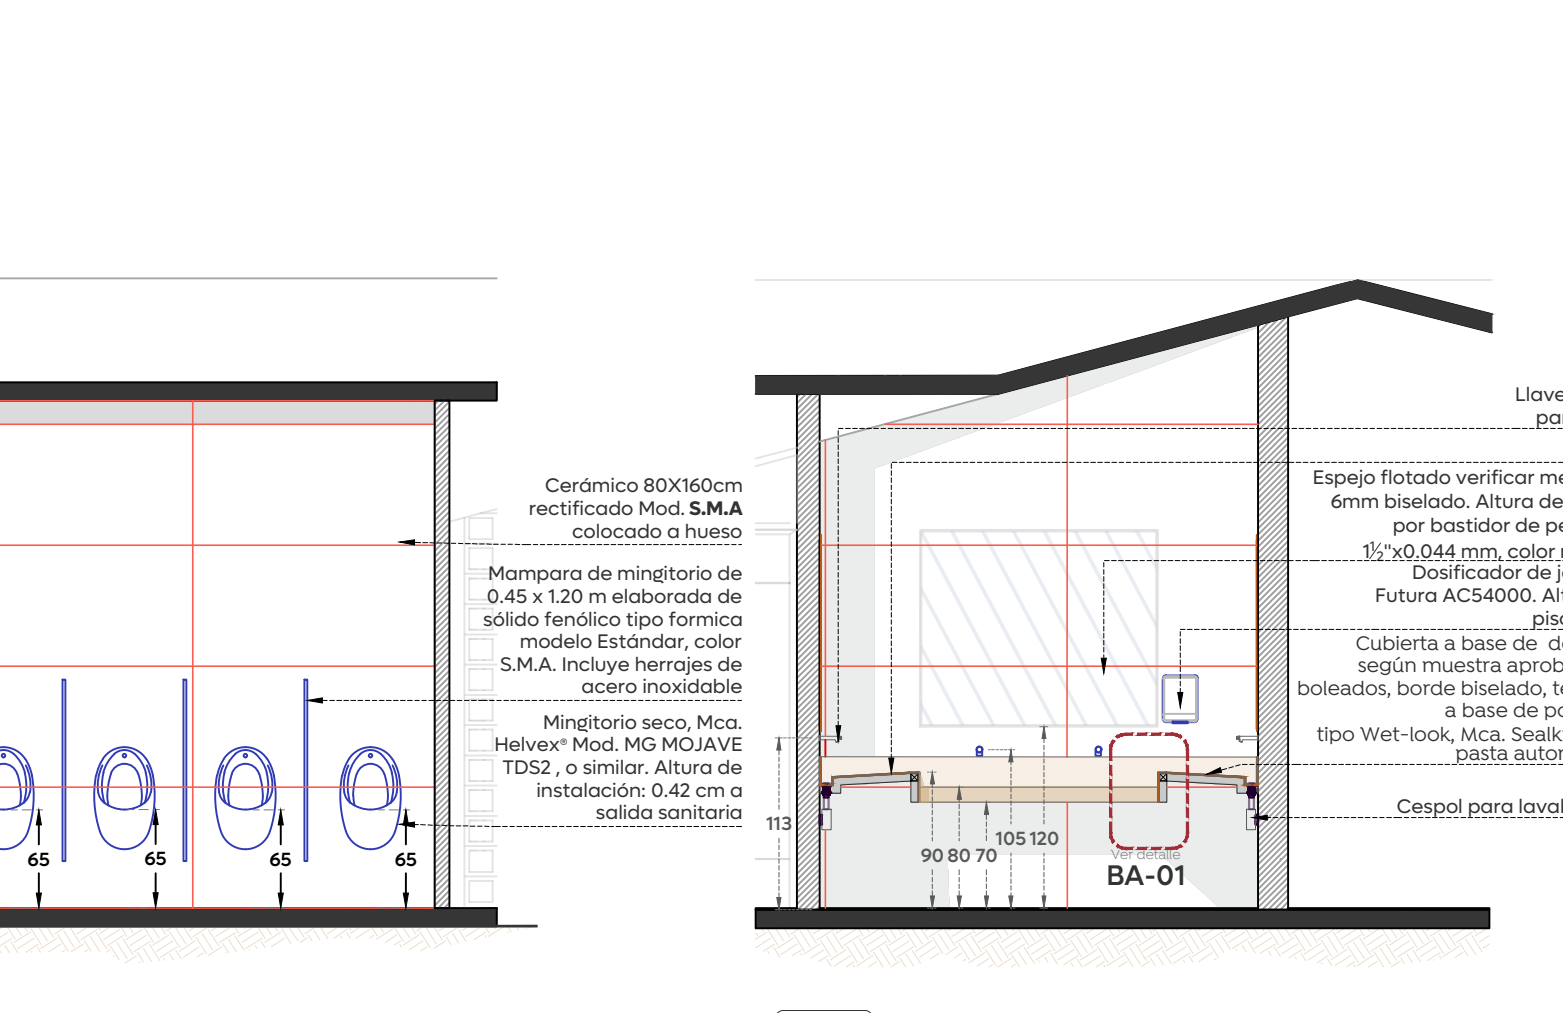

18 Sección 3
Módulo sanitario de hombres Esc. 1:50

1	Dosificador de jabón líquido Mod. Futura ACS4000. Altura de instalación: 1.05 m de piso terminado al borde inferior.	Altura 0.80m
2	Dispensador de papel higiénico acero inoxidable Mod. Futura AE25000. Altura de instalación: 0.7m de piso terminado al borde inferior.	Altura 0.40m
3	Espejo flotado verificar medidas en detalle: espesor de 6mm biselado. Altura de instalación: 1.10m soportado por bastidor de perfil cuadrado de aluminio de 1 1/2" x 0.044mm, color natural por la parte posterior.	Altura 1.10m
4	Secador de manos futura inoxidable brillo óptico Mod. AA16126	Altura 1.20m
5	Gancho para muletas en acero inoxidable	Altura 1.50m
6	Barra abatible derecha / izquierda 840mm, Mod. AV14840, o similar. Altura de instalación: 0.80m de piso terminado al borde inferior.	Altura 0.80m
7	Barra pared recta derecha / izquierda, Mod. AV44500, o similar. Altura de instalación: 0.8m de piso terminado al borde inferior.	Altura 0.80m
8	Barra recta de seguridad angular derecha o izquierda, Mod. B-062-S.	Altura 0.80m
9	Barra urinal de apoyo para mingitorio, modelo q-202-cs-1	Altura 0.75m
10	Gancho doble de latón cromado Mod. CR 106 Clásica	Altura 1.20m y 1.40m
11	Cespol para lavabo sin contra. Modelo tv-017	Altura 0.55m
12	Llave de lavabo temporizadora a pared.	Altura 1.10m
13	Llave ecológica, Mod. Kragen con sensor para lavabo. SKU: 25.2505.21	Altura 0.80m
14	Llave de compresión cromada compacta con hilos, Mod. 19CCR	Altura 0.60m
15	Flujómetro para taza flux nao o nao17 de sensor electrónico de baterías, spud de 38 mm 3.5i por descarga.	Altura 0.30m y 0.40m
16	Mingitorio seco, Mod. MG MOJAVE TDS2, o similar. Altura de instalación: 0.42 cm a salida sanitaria	Altura 0.30m y 0.40m
17	Taza para flujómetro Mod. Nao17 elongada trampa expuesta 3.5L/4.8L o similar, incluye: asiento para taza sin tapa elongada, Mod. AF-1, Mca. Helvex" o similar.	
18	Inodoro ONE PIECE CAPRI PLUS cuadrada de una sola pieza con trampa oculta y descarga de 4.8 LPD. Con botón de accionador y sistema Turvex. Cuenta con 4 jets para una limpieza total e incluye asiento de cierre lento con antibacterial.	
19	Coladera rectangular de una boca, desagüe de contorno rectangular para inserto cerámico máximo de 10 mm. Sello hidráulico. No permite el paso de malos olores Mod. 24-RHL.	
20	Coladera redonda de una boca, de rejilla redonda. Sello hidráulico. No permite el paso de malos olores Mod. 24	
21	Pánel lateral 180cm. mampara mod. estándar en color S.M.A. de 12.7mm de espesor en todas sus piezas; con herrajes de lamina de acero inox. h=1.50m	
22	Pánel mingitorio 45cm. mampara mod. mingitorio clásico en color S.M.A. de 12.7mm de espesor en todas sus piezas; con herrajes de lamina de acero inox. h=1.50m	
23	Puerta 60cm 89cm 90cm. mampara mod. estándar en color S.M.A. de 12.7mm de espesor en todas sus piezas; con bloqueo visual al interior del módulo por resaque en puertas y pilastras. bisagra con cierre automático de acero inox. h=1.50m	
24	Pilastro 8cm 9cm 10cm 11cm 12cm 15cm 28cm 29cm 35cm 38cm 39cm 40cm 64cm 99cm 167cm 176cm. mampara mod. estándar en color S.M.A. de 12.7mm de espesor en todas sus piezas; con bloqueo visual al interior del módulo por resaque en puertas y pilastras. zocalo de 10 cm de acero inox. h=1.80m	
25	Lababo de sobrepanar Mod. Santorini 1, color blanco	
26	Monomando para lavabo Mod. E928-19, acabado croma	
27	Fregadero de empotrar en acero inoxidable, de 0.80x0.50m	
28	Mezcladora para fregadero	
29	Portapapel para baño Mod. Spiga SPG-117	Altura 0.40m
30	Toallero para baño Mod. Spiga SPG-109	Altura 1.20m

19 Barra sanitario hombres B-02
Detalle de barras Esc. 1:30

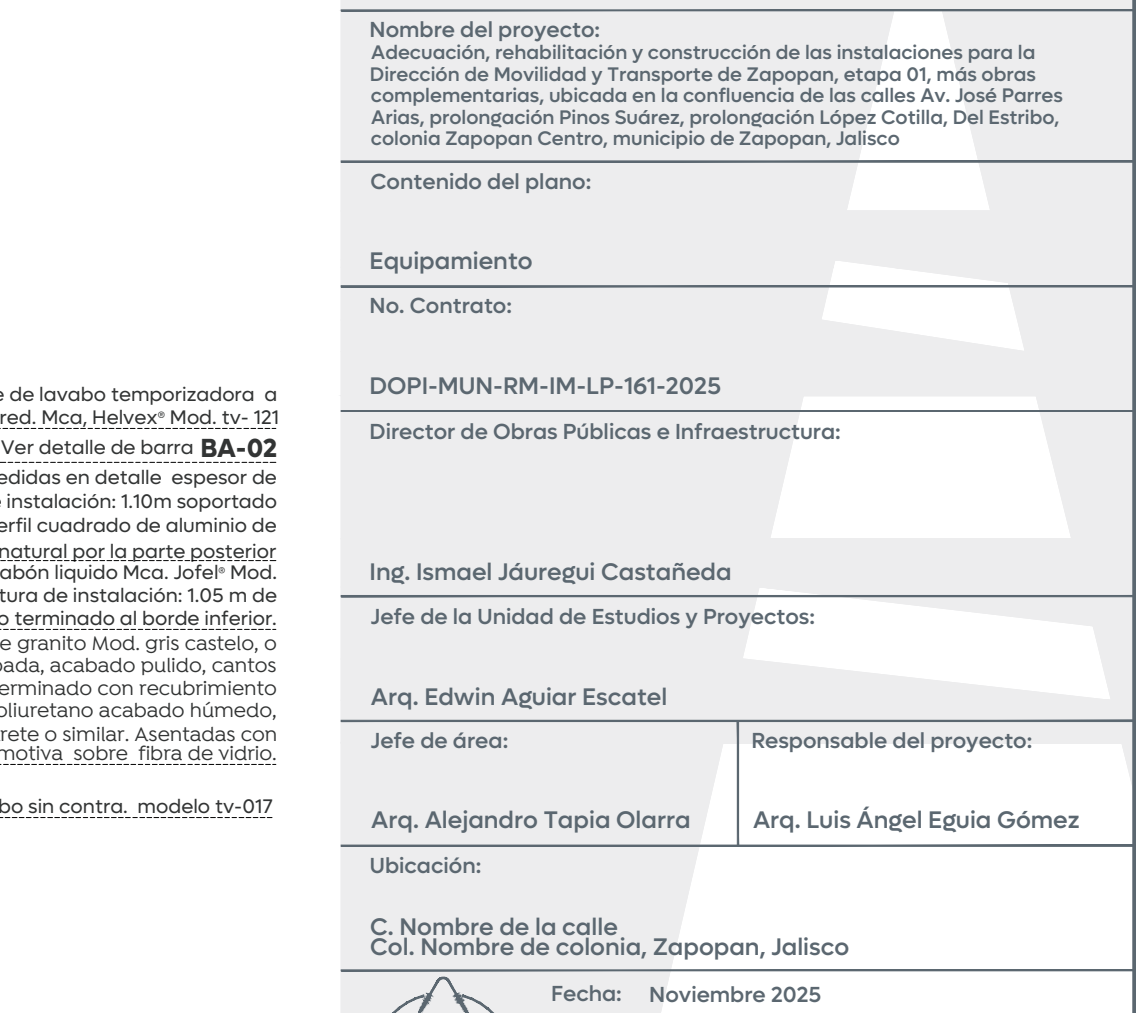

19 Sección 4
Barra de baño sanitario de hombres Esc. 1:50