
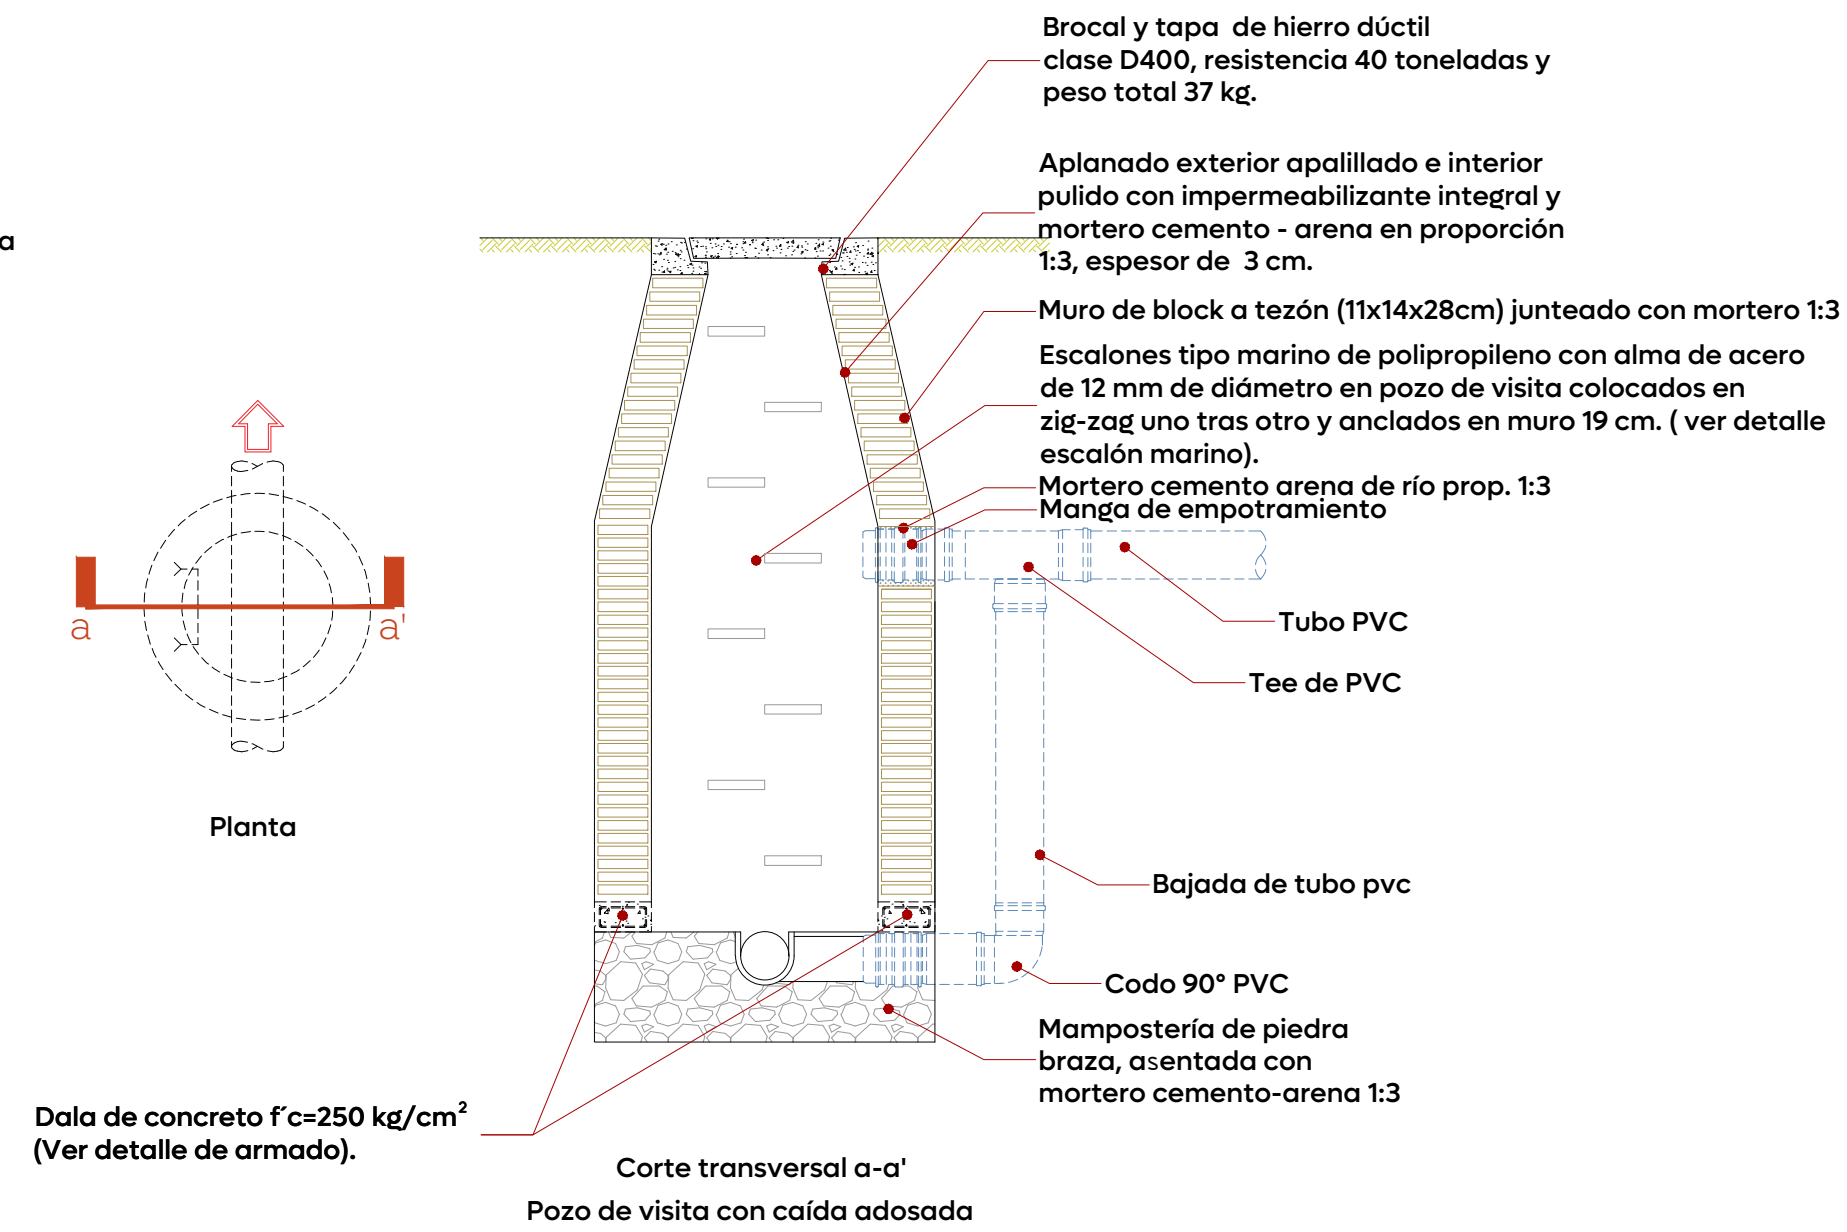
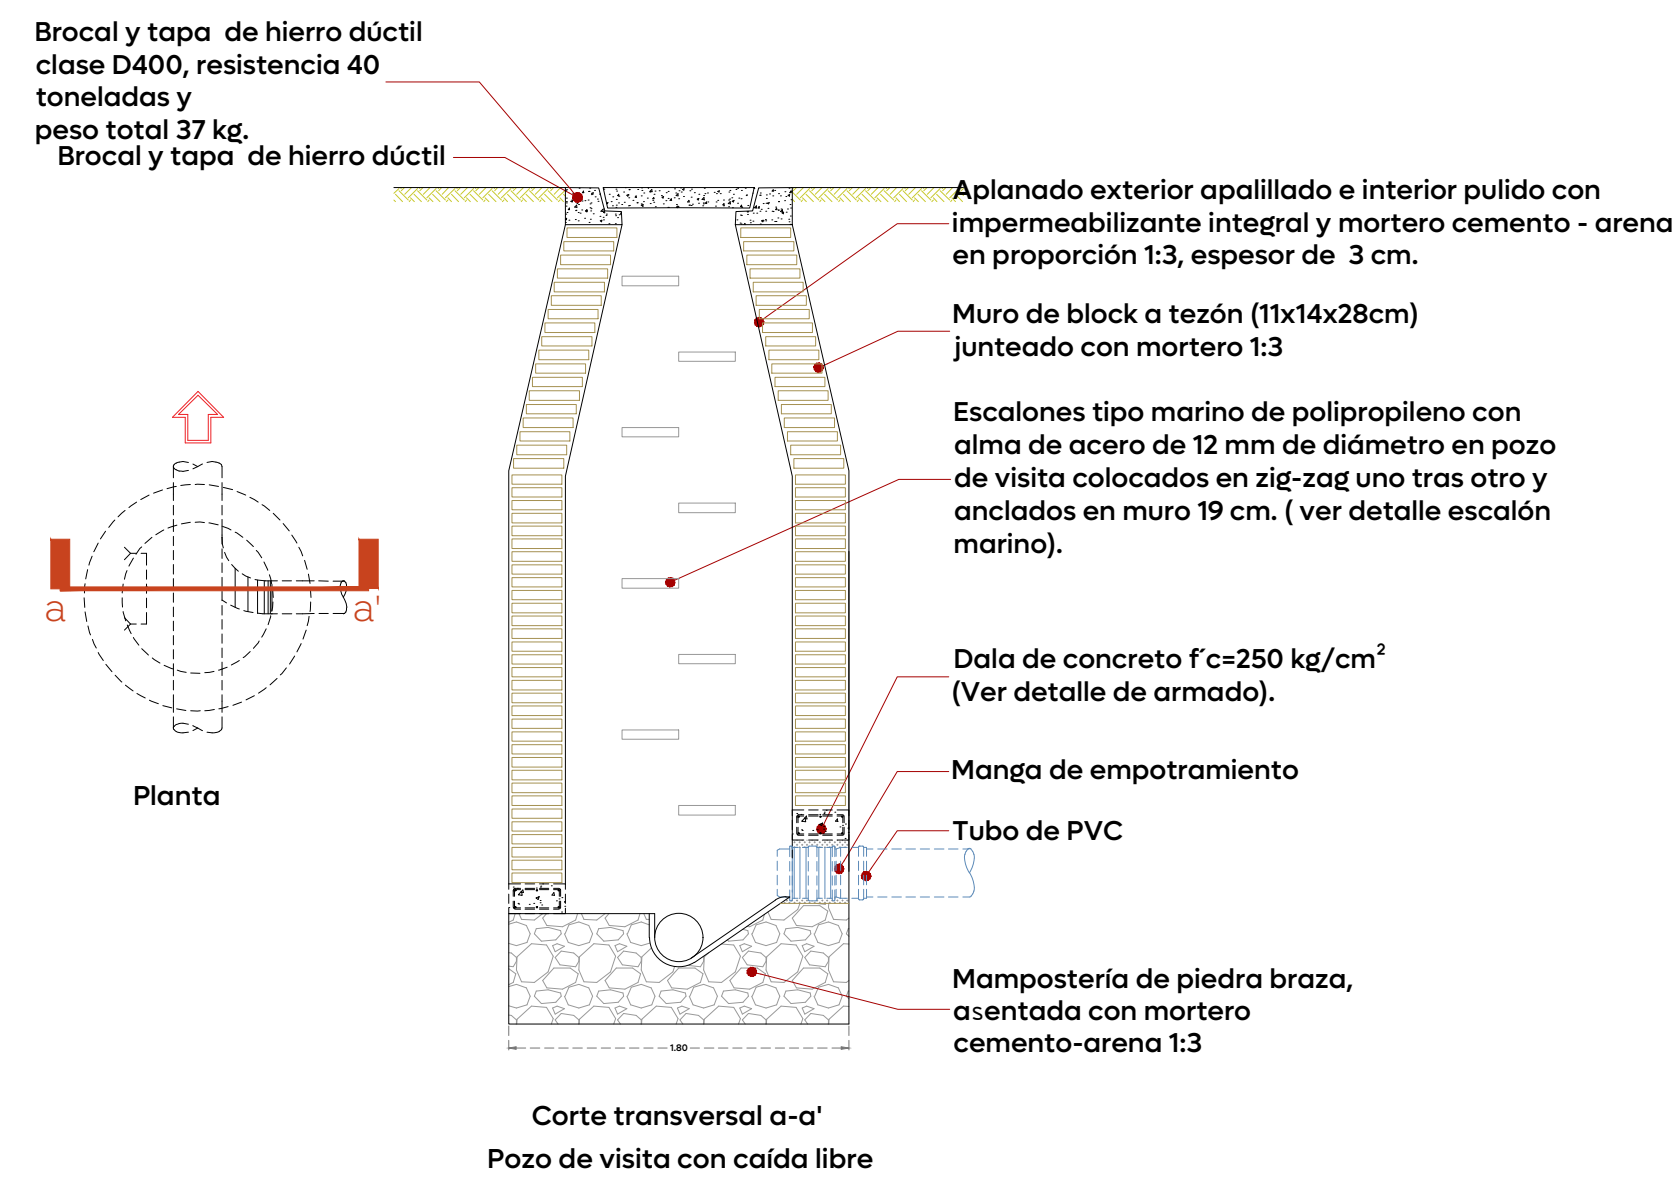
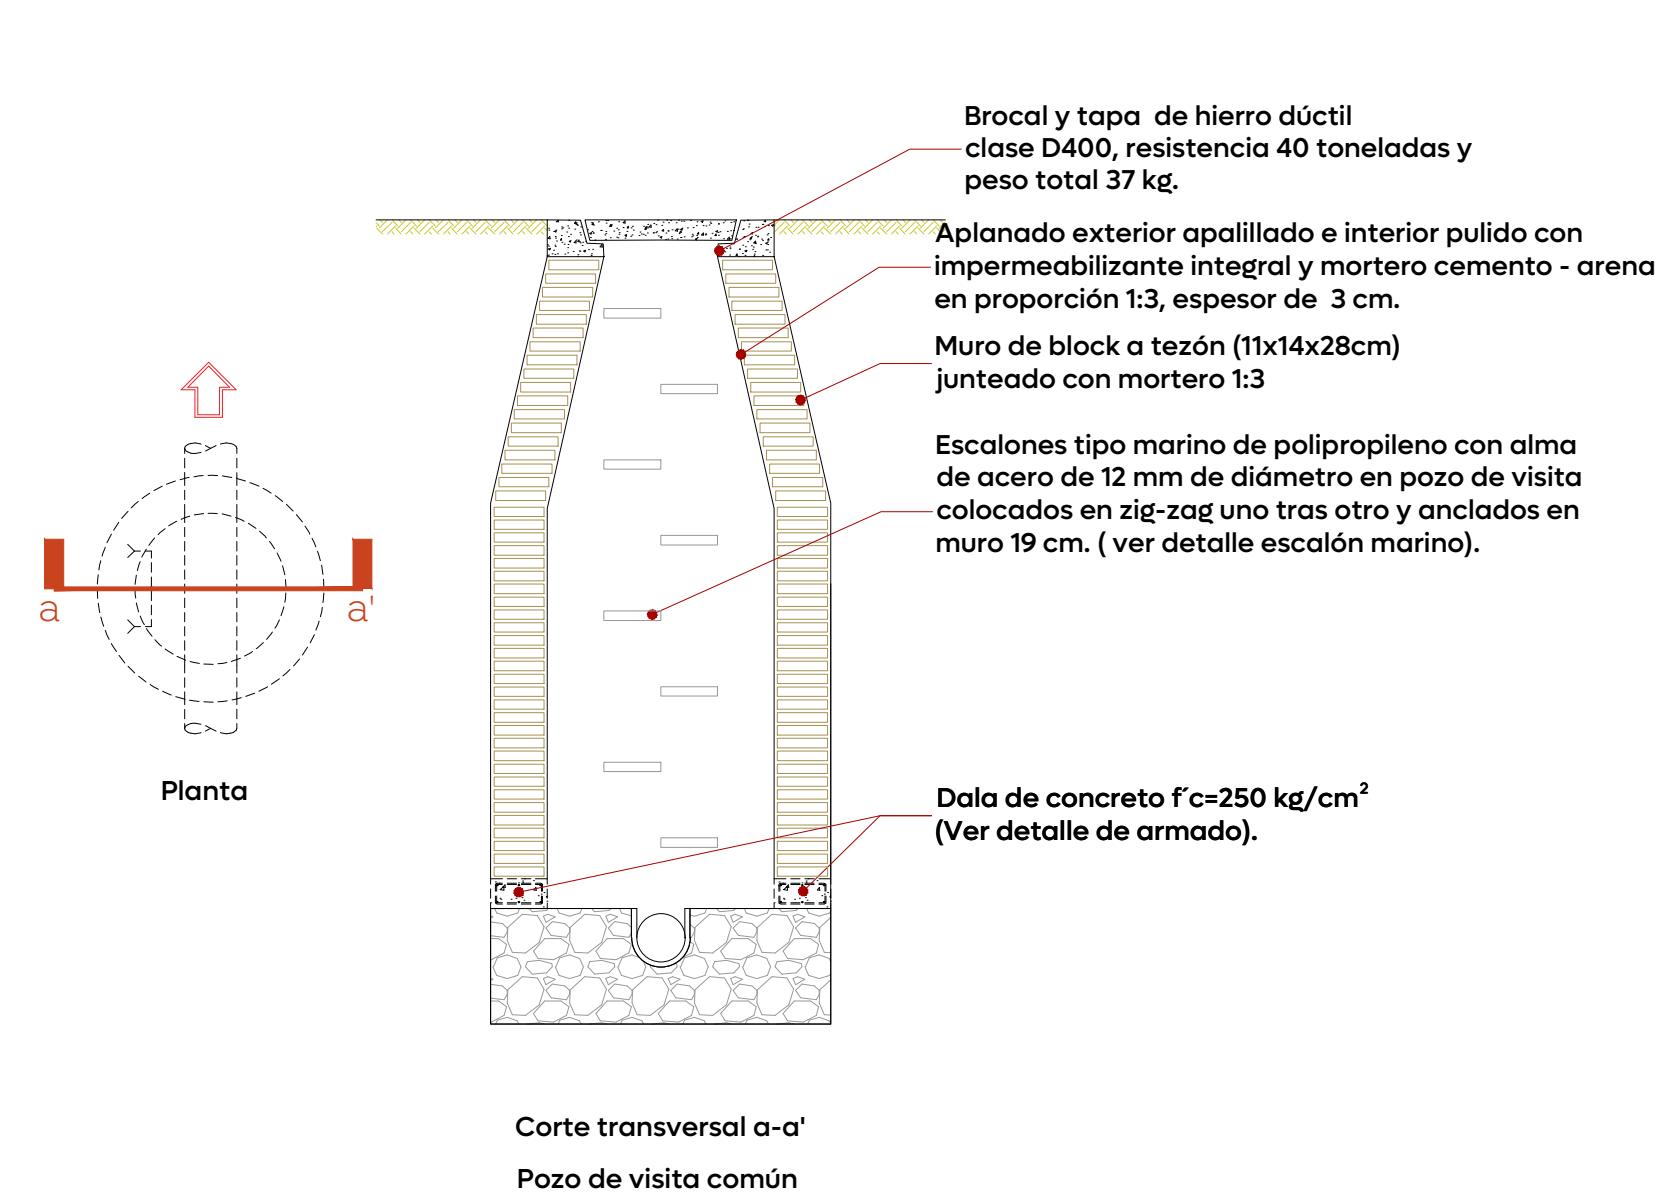
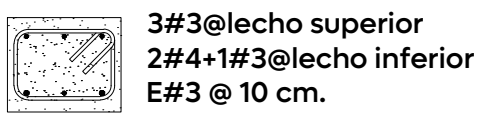
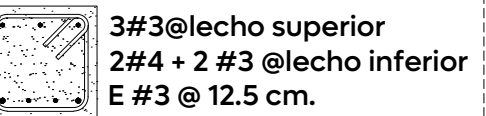
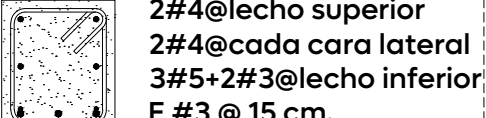


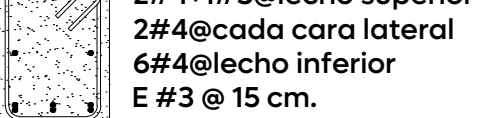

01 Detalle tipos de pozos visita

DRE.04


Esc. 1:400

Armado en dalas para pozos de visita, según profundidad		
H= 0 a 1.00 m	H= 1.01 a 2.00 m	H= 2.01 a 3.00 m
 3#3@lecho superior 2#4+1#3@lecho inferior E#3 @ 10 cm.	 3#3@lecho superior 2#4 + 2 #3 @lecho inferior E #3 @ 12.5 cm.	 3#3@lecho superior 3#5 @lecho inferior E #3 @ 12.5 cm.
H= 3.01 a 4.00 m	H= 4.01 a 5.00 m	H= 5.01 a 6.00 m
 2#4@lecho superior 2#4@cada cara lateral 3#5@lecho inferior E #3 @ 10 cm.	 2#4@lecho superior 2#4@cada cara lateral 3#5+2#3@lecho inferior E #3 @ 15 cm.	 2#4+1#3@lecho superior 2#4@cada cara lateral 6#4@lecho inferior E #3 @ 15 cm.

02 Detalle Armados en dala para pozos de visita

DRE.04


Esc. 1:200

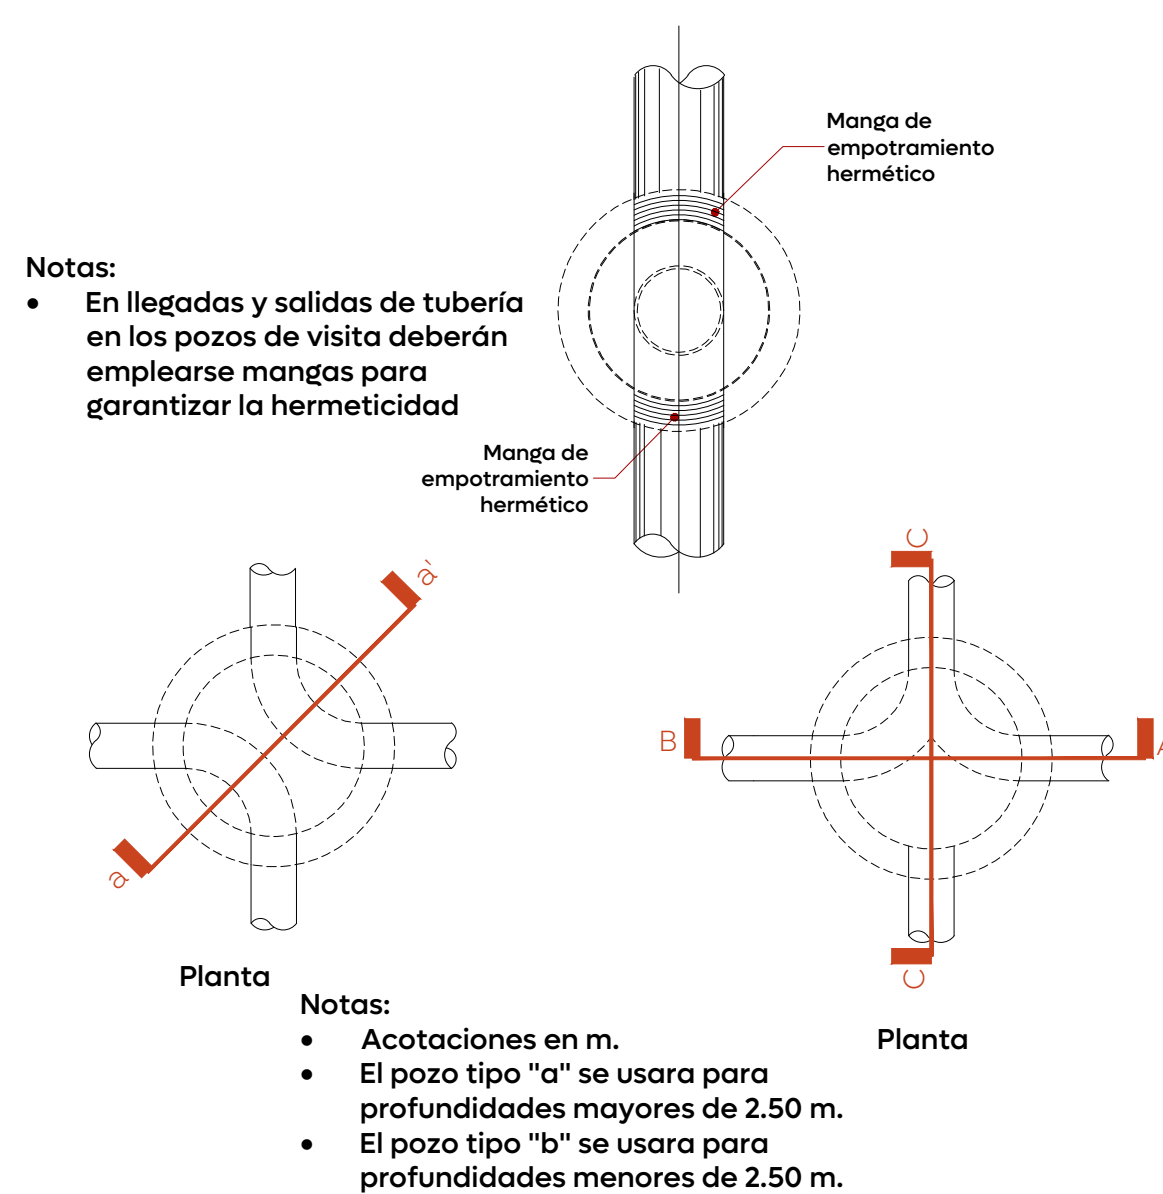

06 Detalle de caja ciega

DRE.04

Esc. 1:200

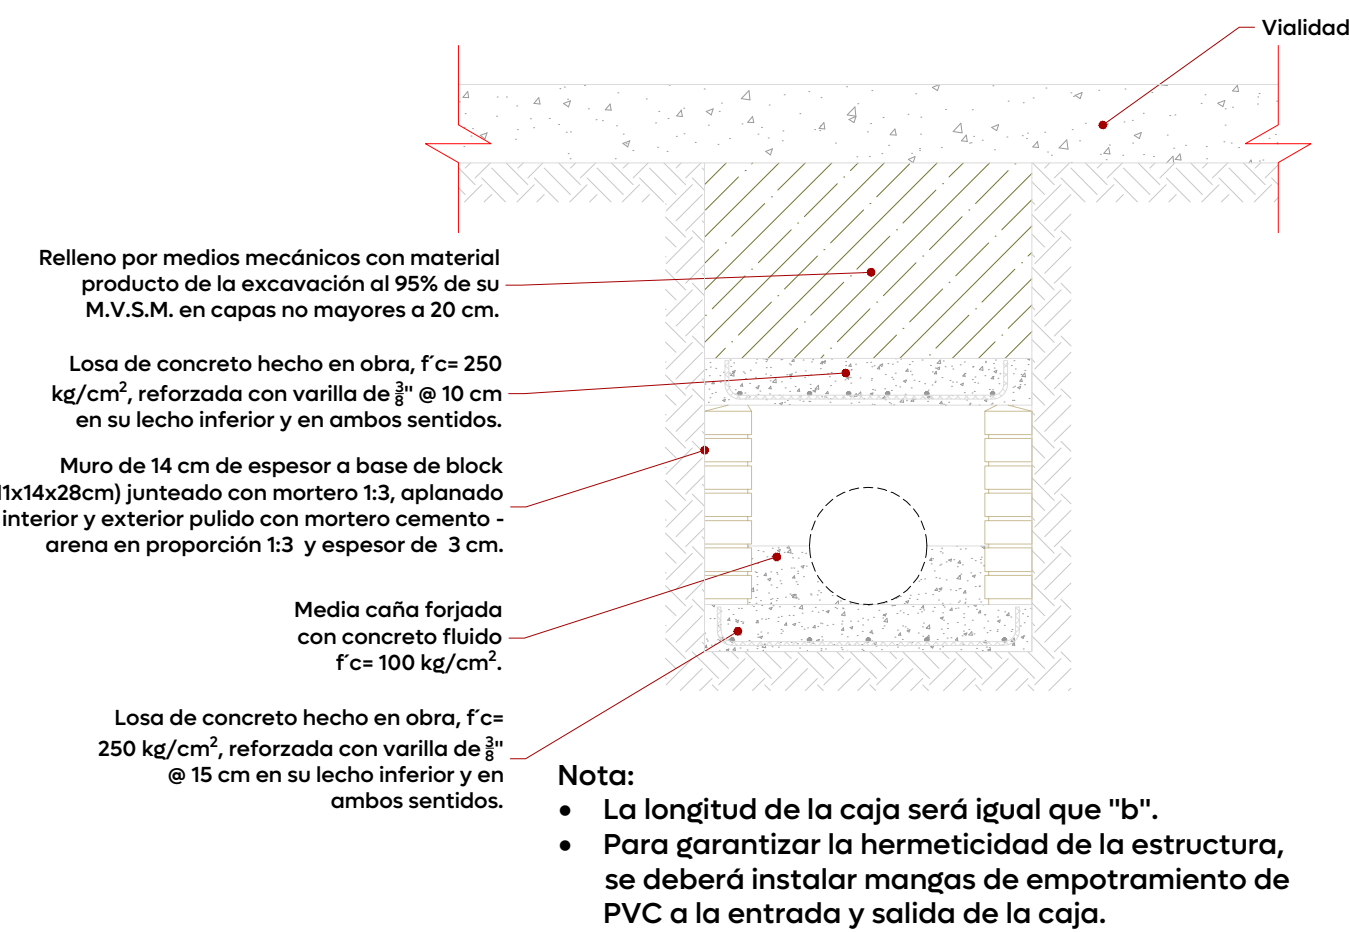


04 Detalle de llegada y salida de tubería

DRE.04

Esc. 1:500

Diámetro nominal (d)		Ancho cm.	Profundidad mínima cm.
cm	pulg.		
61	24	130	165
45	18	110	145
40	16	100	135
35	14	90	130
30	12	85	125
25	10	80	120

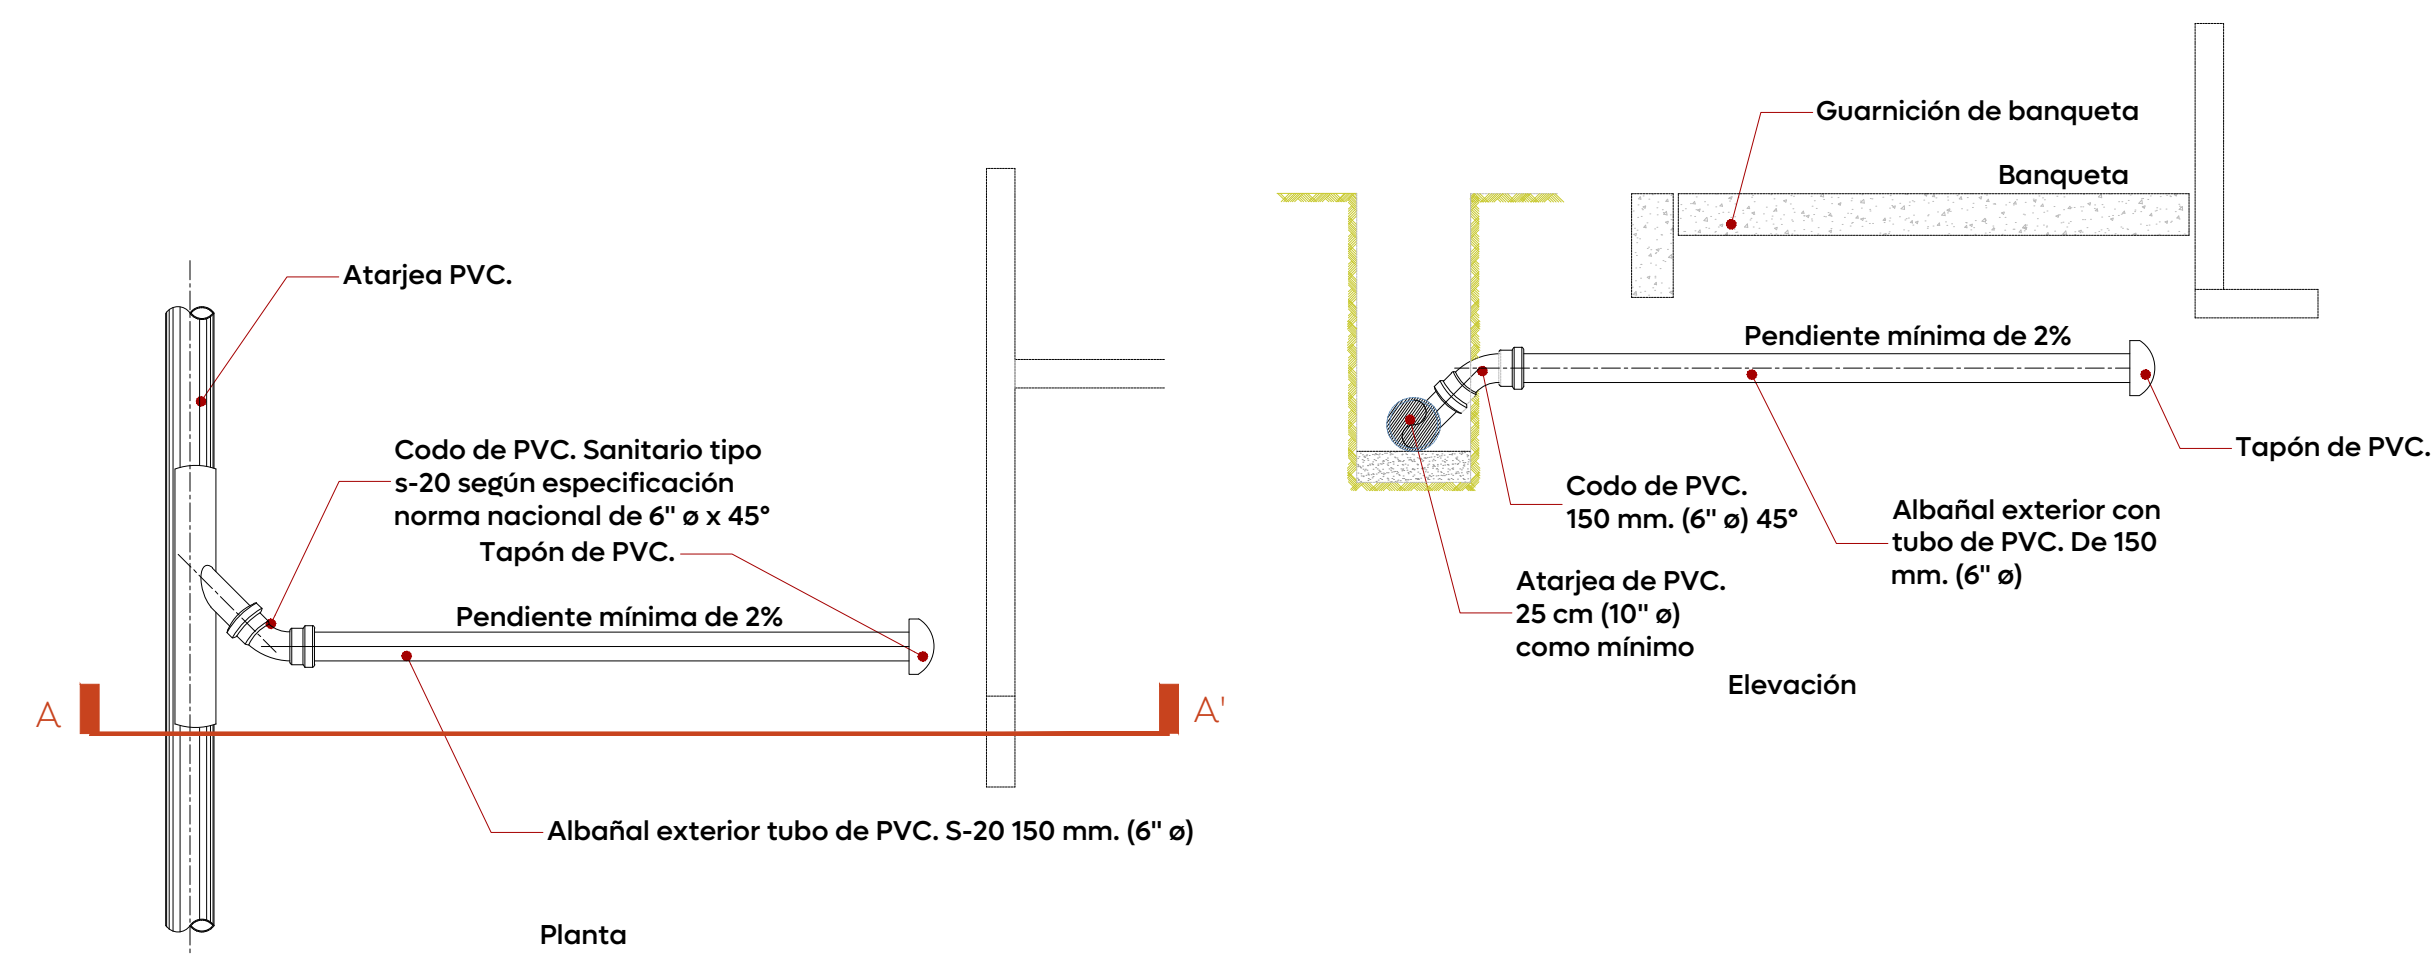

03 Detalle conexión de la descarga P.V.C


DRE.04

Esc. 1:400

05 Detalle y datos de Zanja

DRE.04


Esc. 1:400

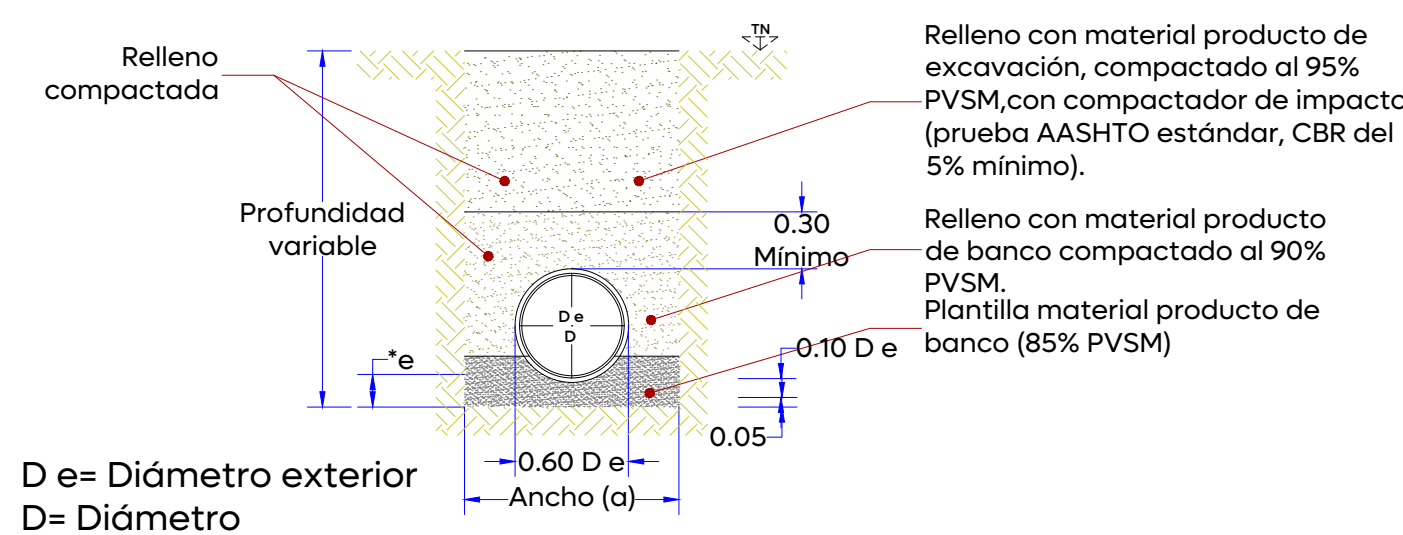

07 Detalle descarga domiciliaria

DRE.04

Esc. S/E

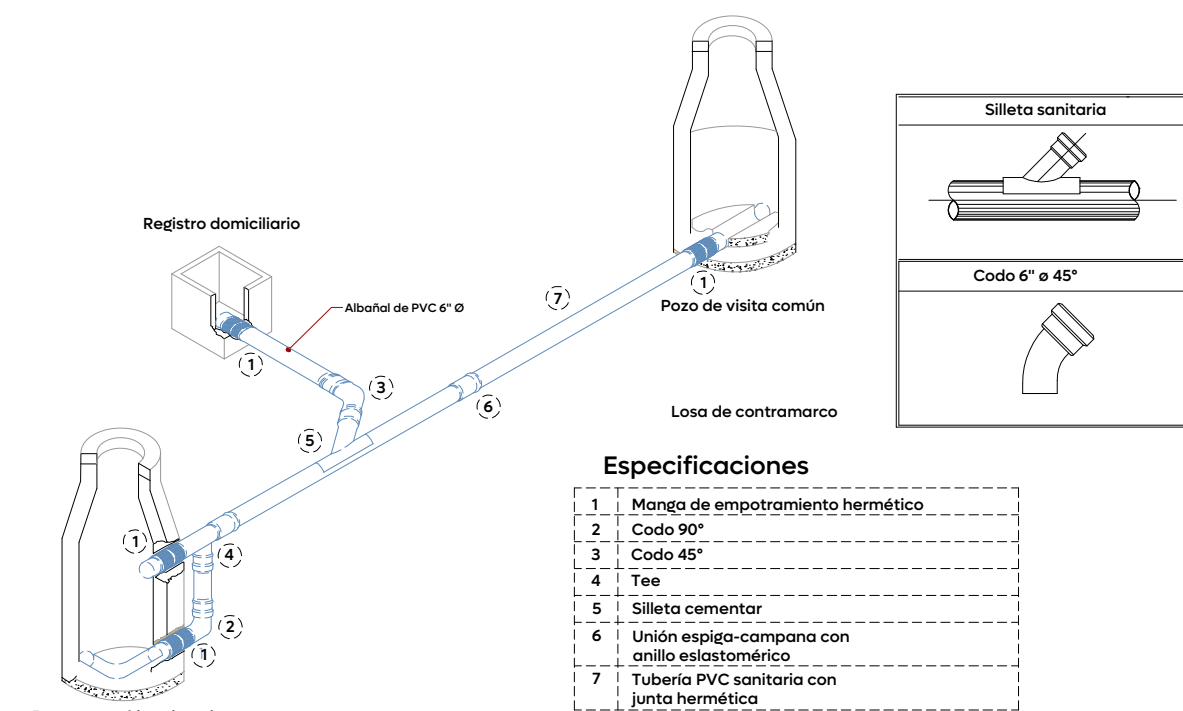

08 Detalle de peldaño para escalera marina

DRE.04

Esc. 1:100

