
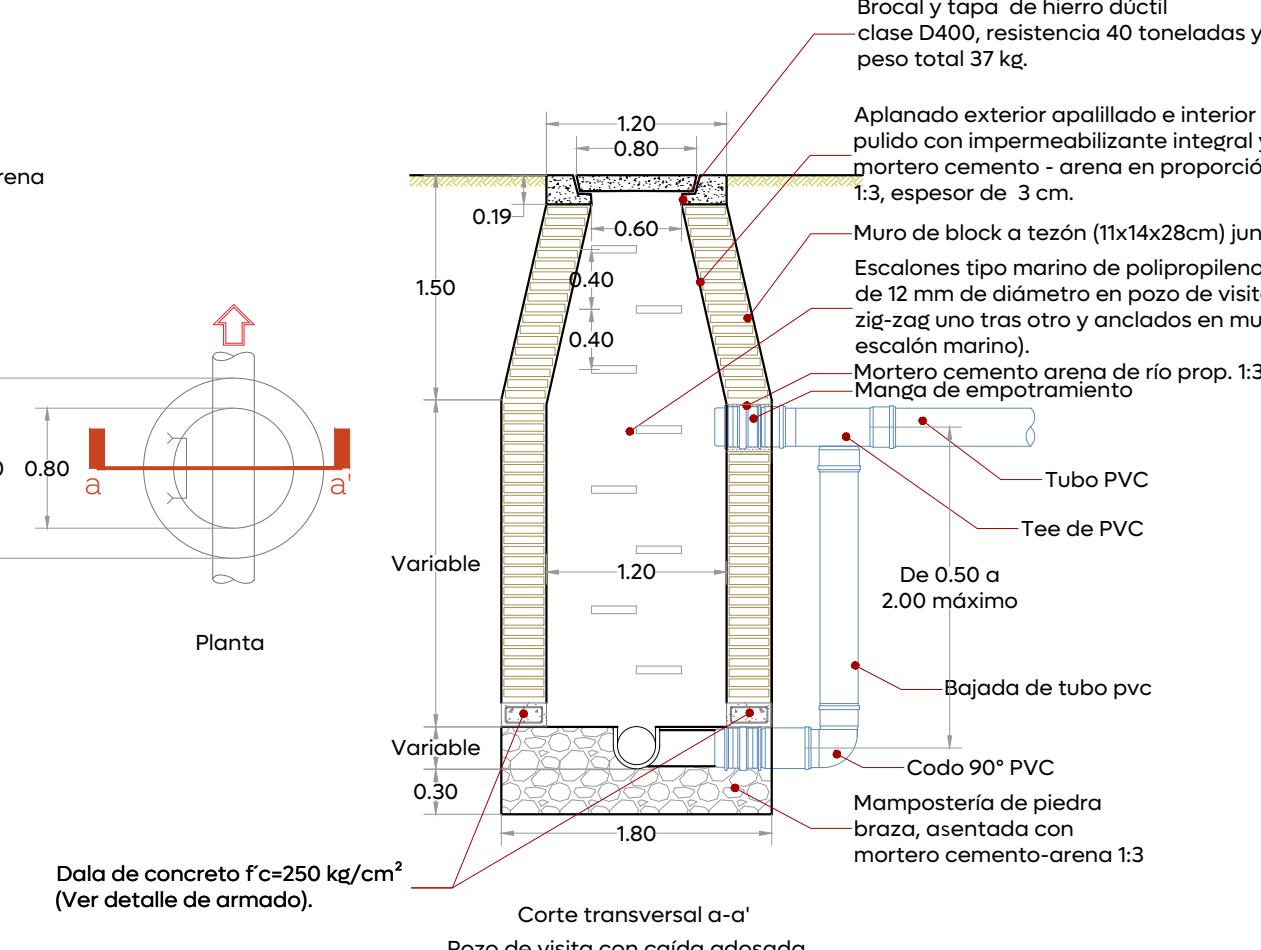
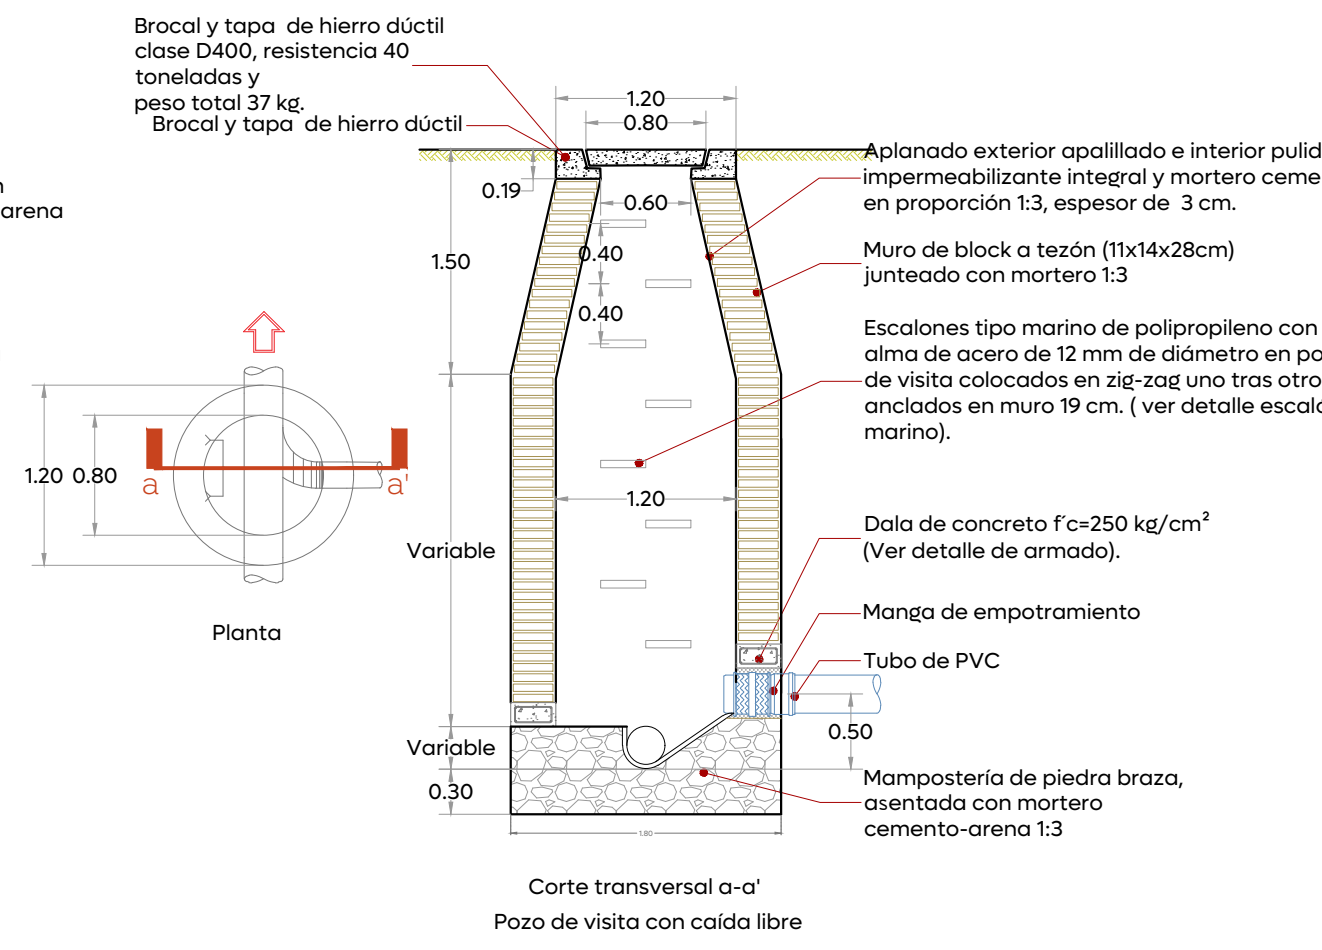



Alcances Generales/Simbología:

Red sanitaria existente a conservar	
Red sanitaria proyecto (PVC serie-20)	
Sentido de flujo sanitario	
Pozo de visita	
Registro con caída adosada	
Registro con caída libre	
Longitud-pendiente-diámetro	103.16 - 10.0 - 45
Cota de rasante	
Profundidad	
Cota de arrastre	
Número de registro	
Levantamiento topográfico	
Límite de banqueta proyecto	
Pozo de visita existente a conservar	

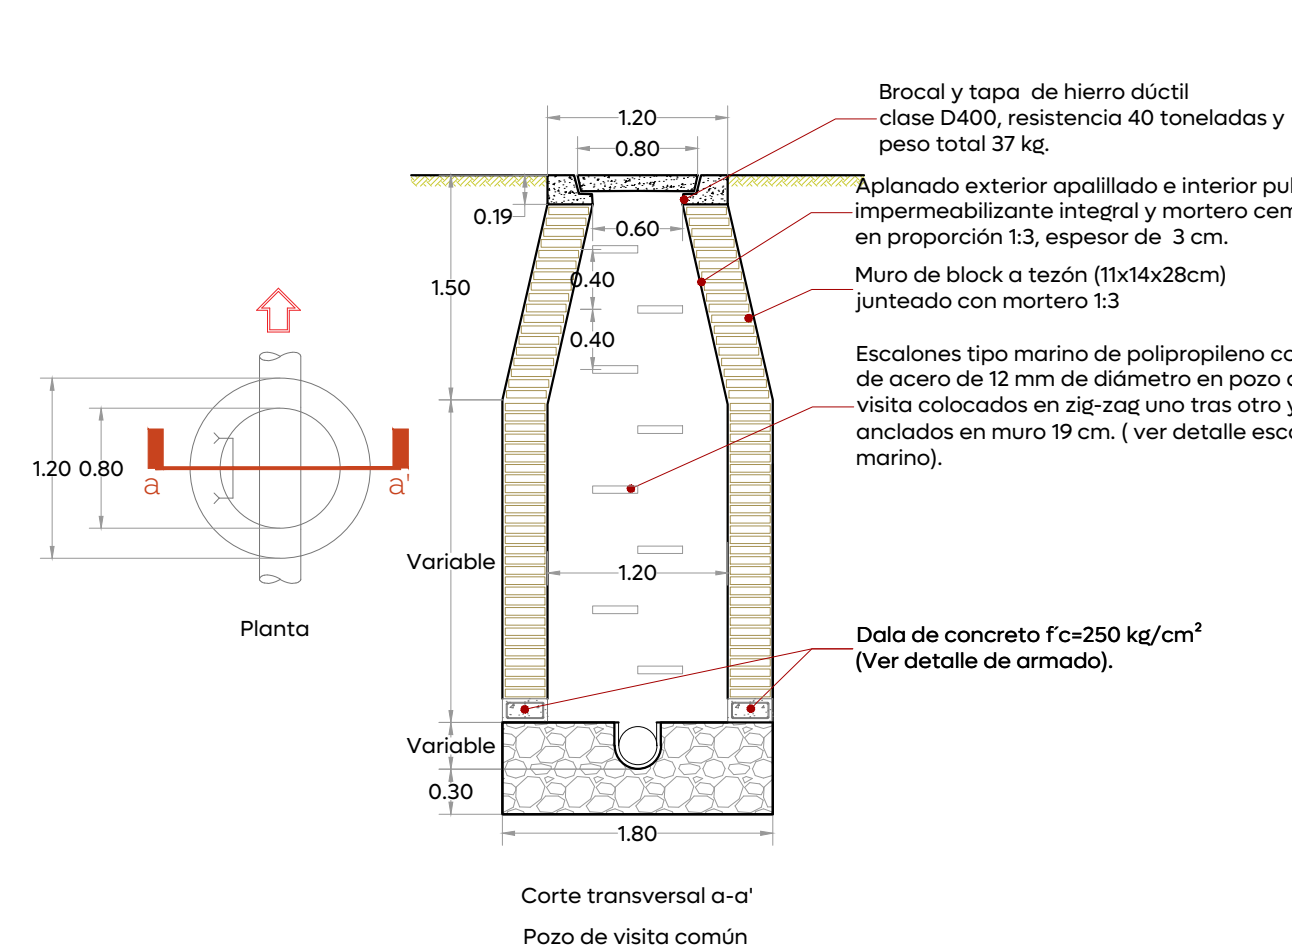

Notas:

- En llegadas y salidas de tubería en los pozos de visita deberán emplearse mangas para garantizar la hermeticidad

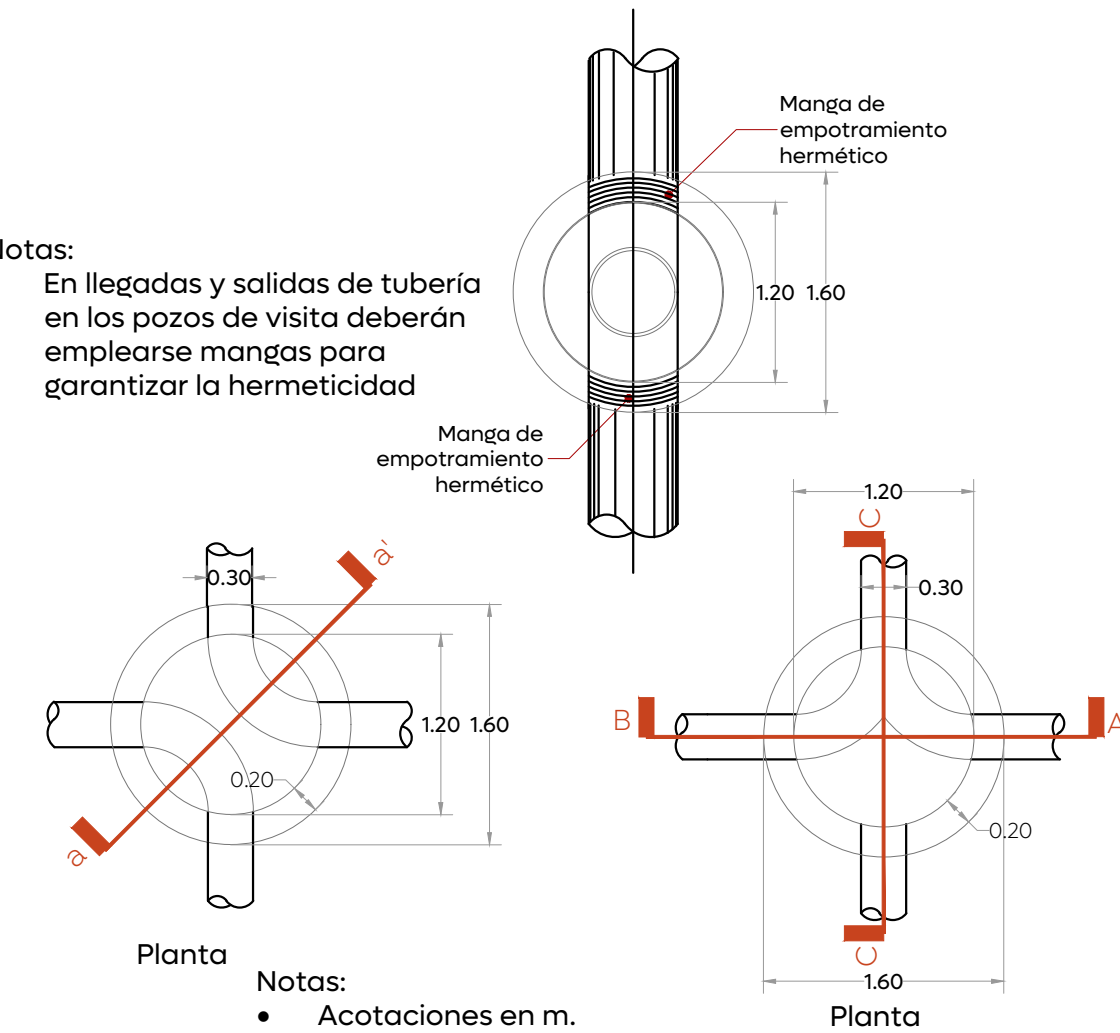

03 Detalle de llegada y salida de tubería Esc. 1:50



Notas:

- Acotaciones en m.
- El pozo tipo "a" se usará para profundidades mayores de 2.50 m.
- El pozo tipo "b" se usará para profundidades menores de 2.50 m.


02 Detalle tipos de pozos visita
Esc. 1:50

Armado en dalas para pozos de visita, según profundidad		
H= 0 a 1.00 m	H= 1.01 a 2.00 m	H= 2.01 a 3.00 m
 3#3@lecho superior 2#4+1#3@lecho inferior E #3 @ 10 cm.	 3#3@lecho superior 2#4 + 2 #3 @lecho inferior E #3 @ 12.5 cm.	 3#3@lecho superior 3#5 @lecho inferior E #3 @ 12.5 cm.
H= 3.01 a 4.00 m	H= 4.01 a 5.00 m	H= 5.01 a 6.00 m
 2#4@lecho superior 2#4@cada cara lateral 3#5@lecho inferior E #3 @ 10 cm.	 2#4@lecho superior 2#4@cada cara lateral 3#5@lecho inferior E #3 @ 15 cm.	 2#4+1#3@lecho superior 2#4@cada cara lateral 6#4@lecho inferior E #3 @ 15 cm.

Diámetro nominal (d)		Ancho cm.	Profundidad mínima cm.
cm	pulg.		
61	24	130	165
45	18	110	145
40	16	100	135
35	14	90	130
30	12	85	125
25	10	80	120

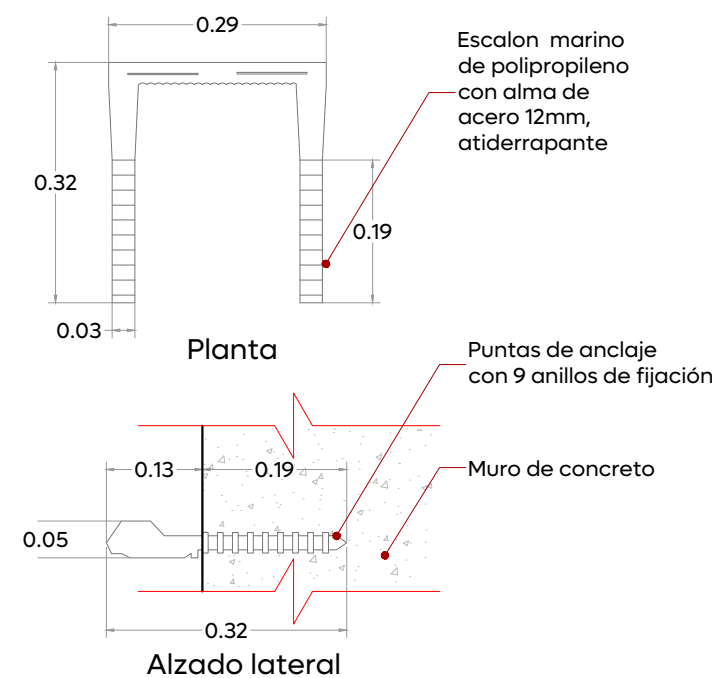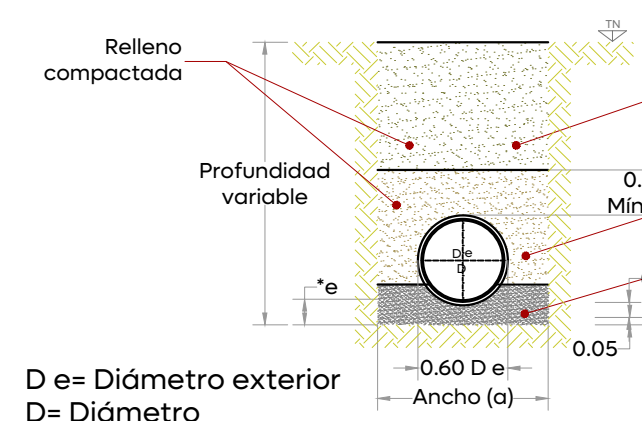


04 Detalle Armados en dala para pozos de visita Esc. 1:20

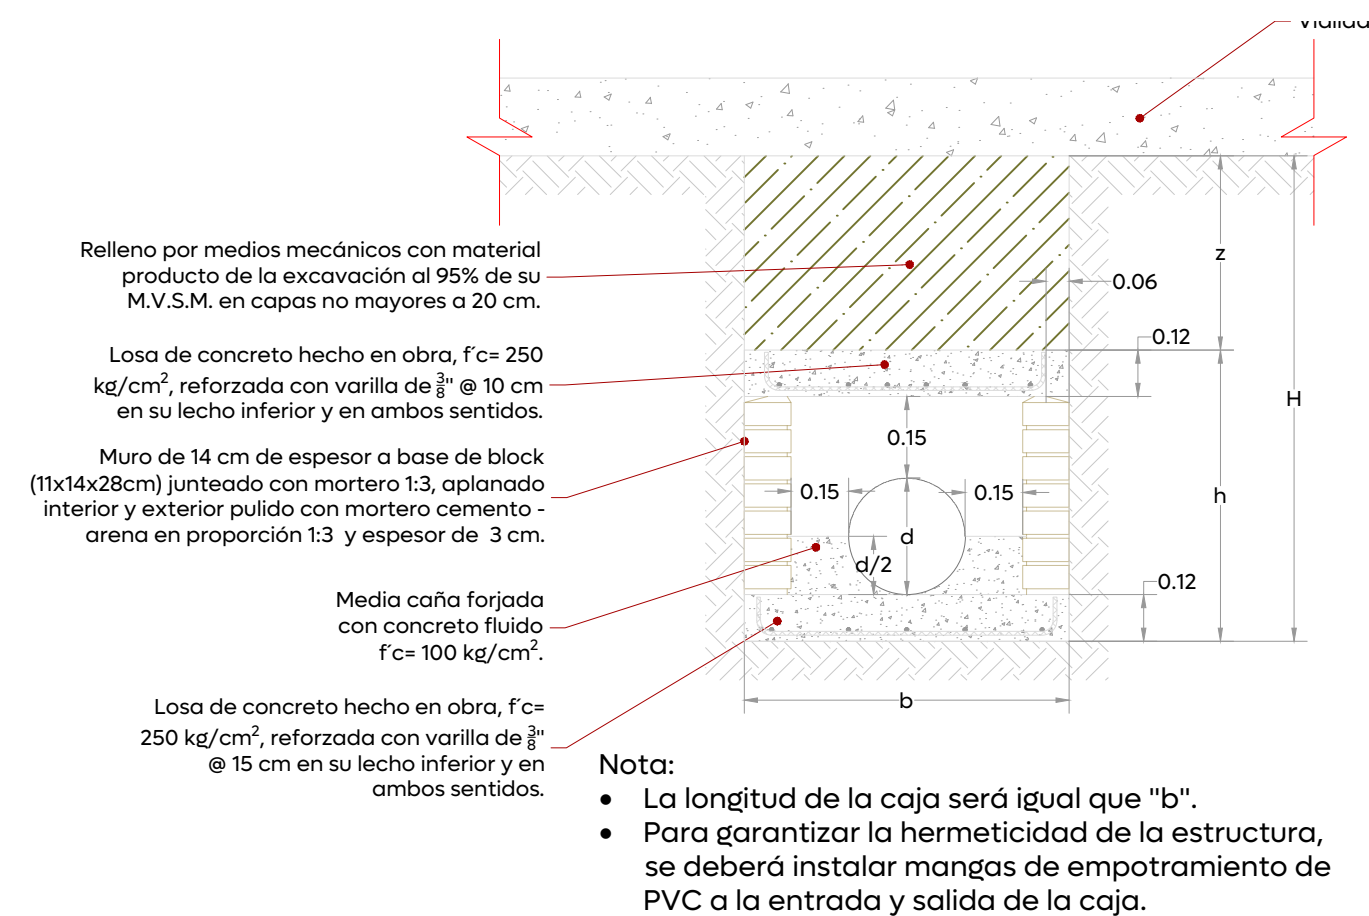


08 Detalle caja ciega Esc. 1:20


09 Detalle conexión de la descarga P.V.C Esc. 1:30

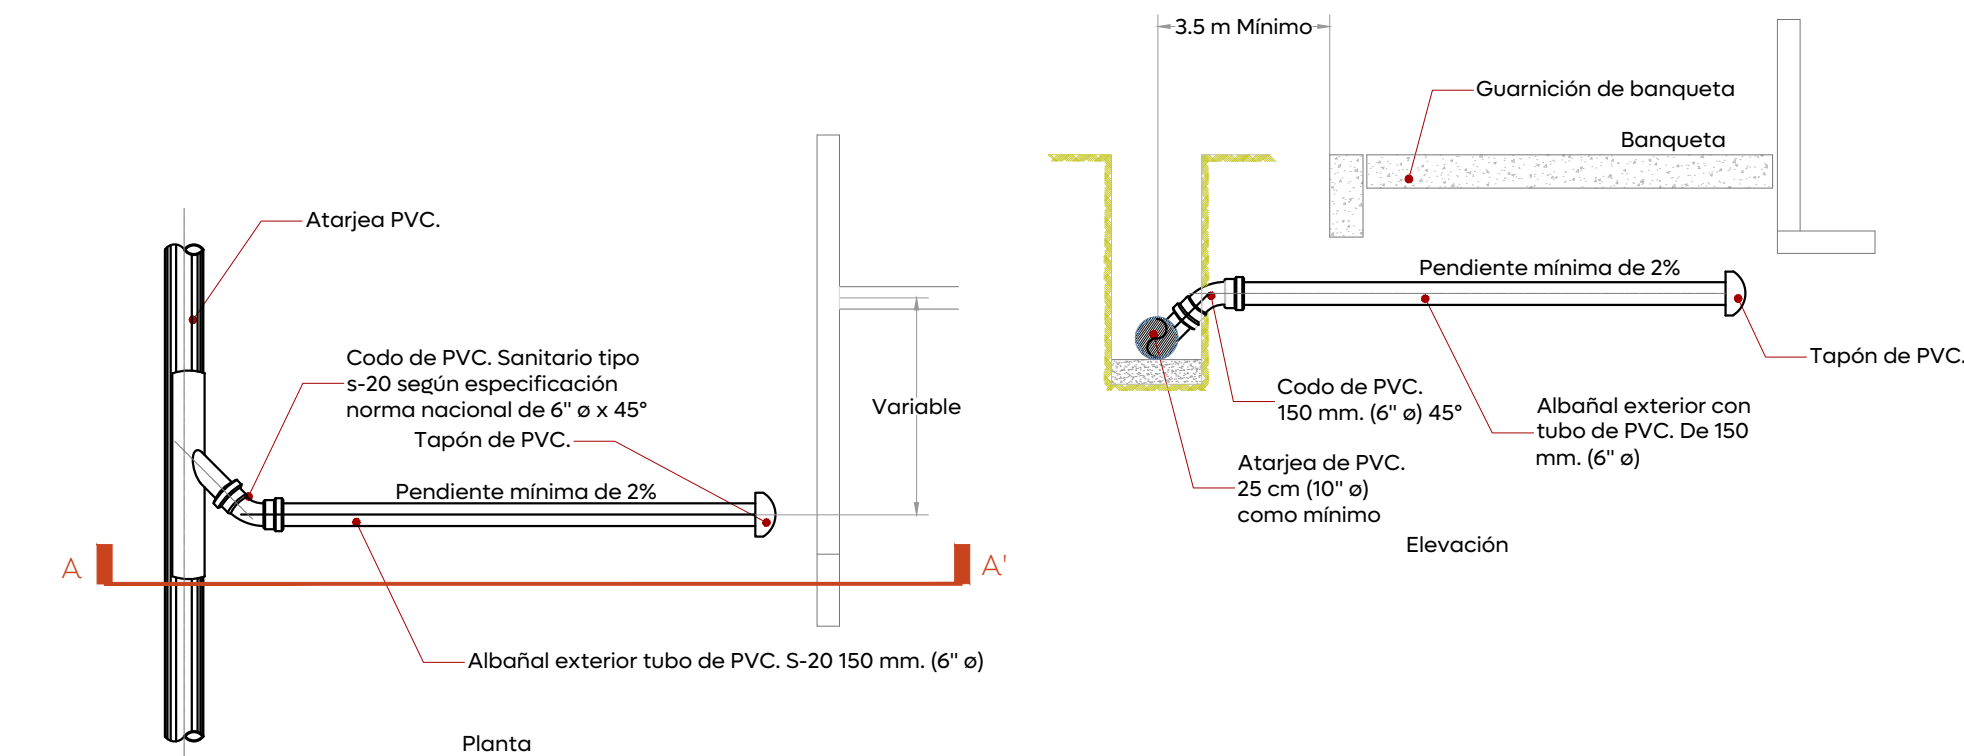

06 Detalle de peldaño para escalera marina Esc. 1:10

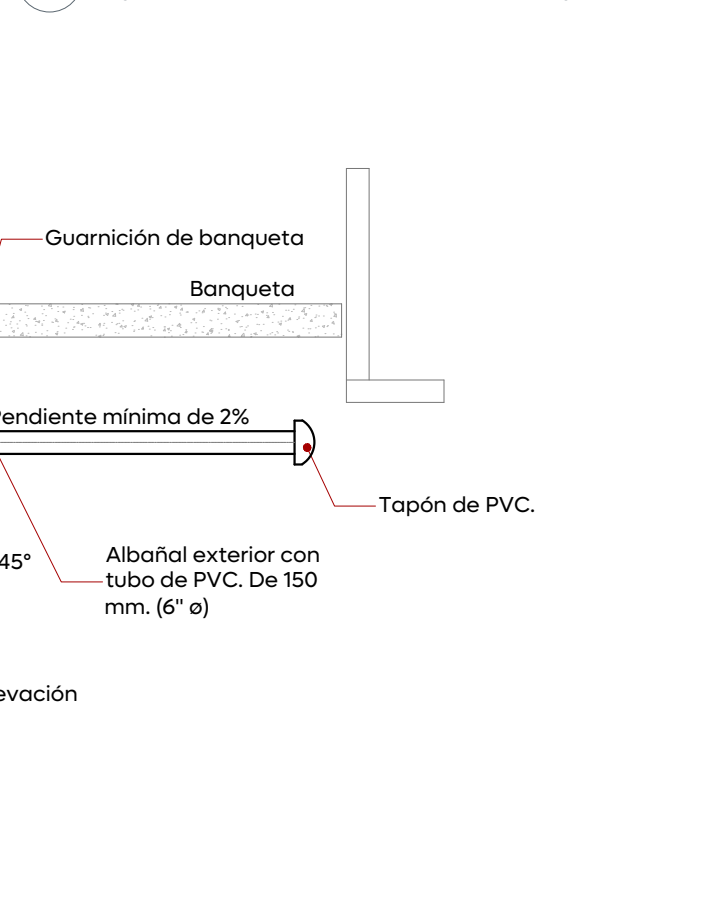

Registro domiciliario

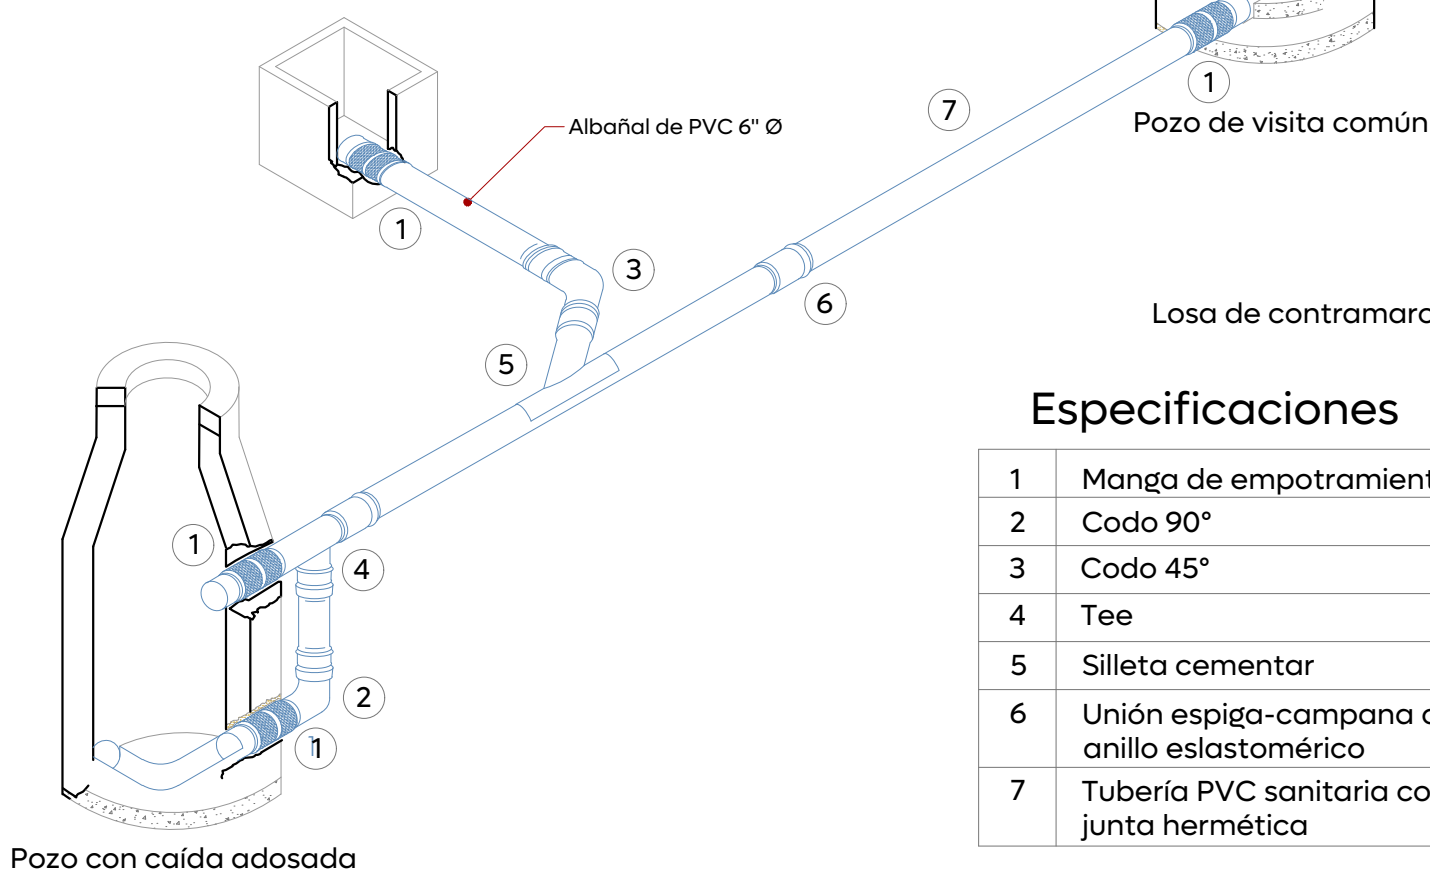

07 Detalle descarga domiciliaria Esc. 1:50

Detalle descarga domiciliaria

Especificaciones

1	Manga de empotramiento hermético
2	Codo 90°
3	Codo 45°
4	Tee
5	Silleta cementar
6	Unión espiga-campana con anillo elastomérico
7	Tubería PVC sanitaria con junta hermética

Nombre del proyecto: Construcción e integración al entorno urbano de la Unidad Deportiva denominada Paraíso del Colli, etapa 02, más obras complementarias, ubicada en la colonia Paraíso del Colli, municipio de Zapopan, Jalisco	
Contenido del plano:	
Propuesta alcantarillado sanitario y detalles	
No. Contrato:	
DOPH-MUN-PP-EP-LP-142-2025	
Director de Obras Públicas e Infraestructura:	
Ing. Ismael Jáuregui Castañeda	
Jefe de la Unidad de Estudios y Proyectos:	
Arq. Edwin Aguilar Escatel	
Jefe de área :	Responsable del proyecto:
Ing. Adhah Yigael Gurrola Soto	
Ubicación: Calle Sabino colonia Paraíso del Colli, municipio de Zapopan, Jalisco	
Fecha: Octubre 2025	
Escala: Indicada	
Cotas: Metros	