

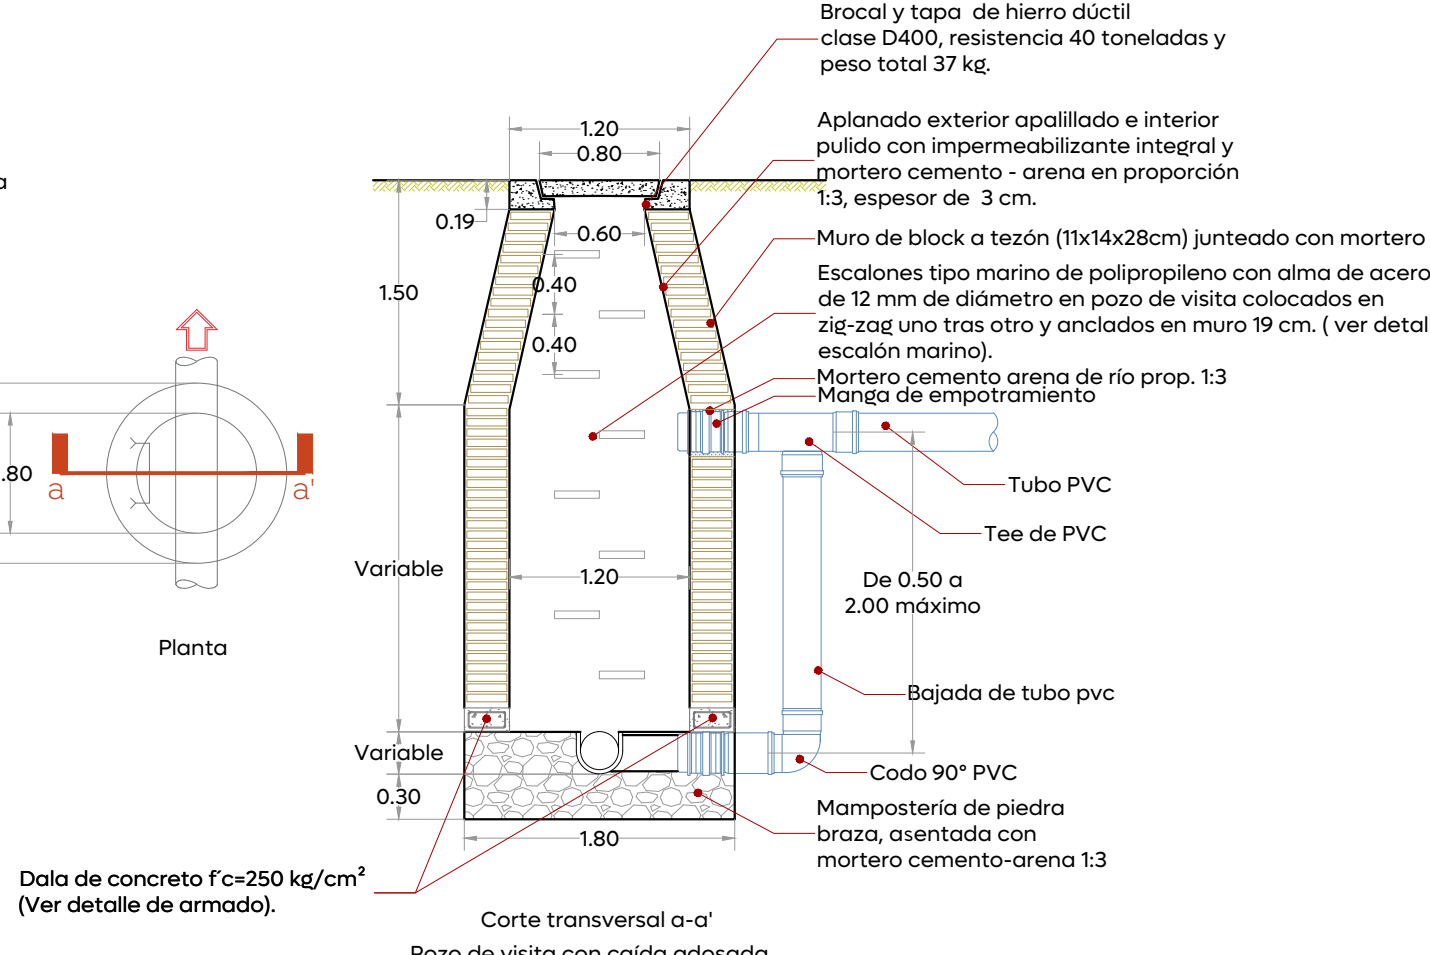
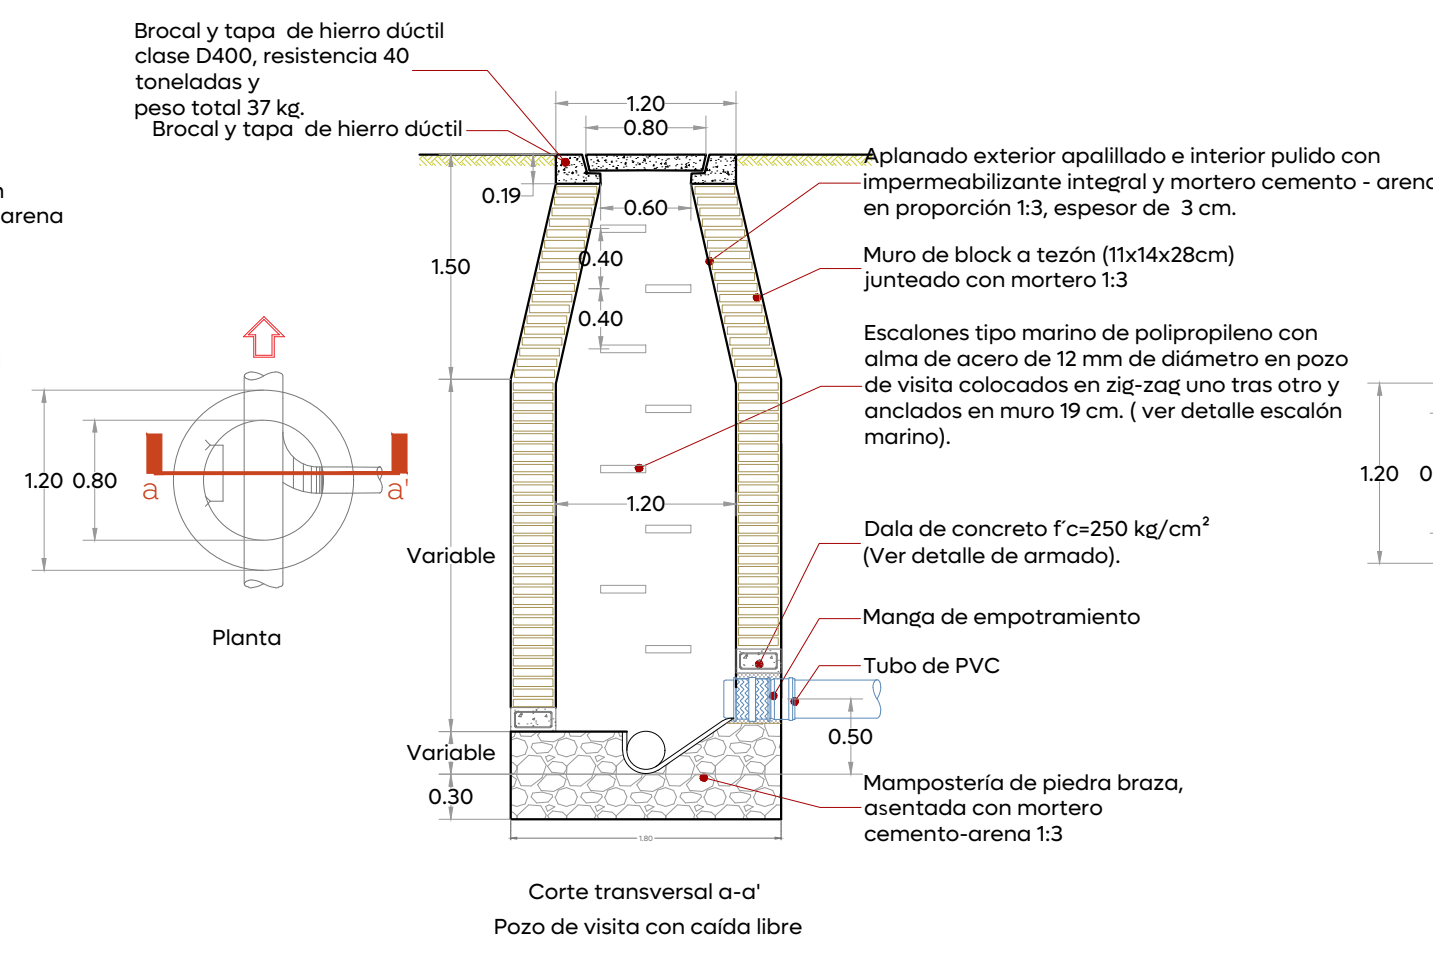


Alcances Generales/Simbología:

Red sanitaria existente a conservar	
Red sanitaria proyecto (PVC serie-20)	
Sentido de flujo sanitario	
Pozo de visita	
Registro con caída adosada	1594.20
Registro con caída libre	1594.20
Longitud-pendiente-diámetro	103.16 - 10.0 - 45
Cota de rasante	1594.20 y 1591.40
Cota de arrastre	
Número de registro	5
Levantamiento topográfico	
Límite de banqueta proyecto	

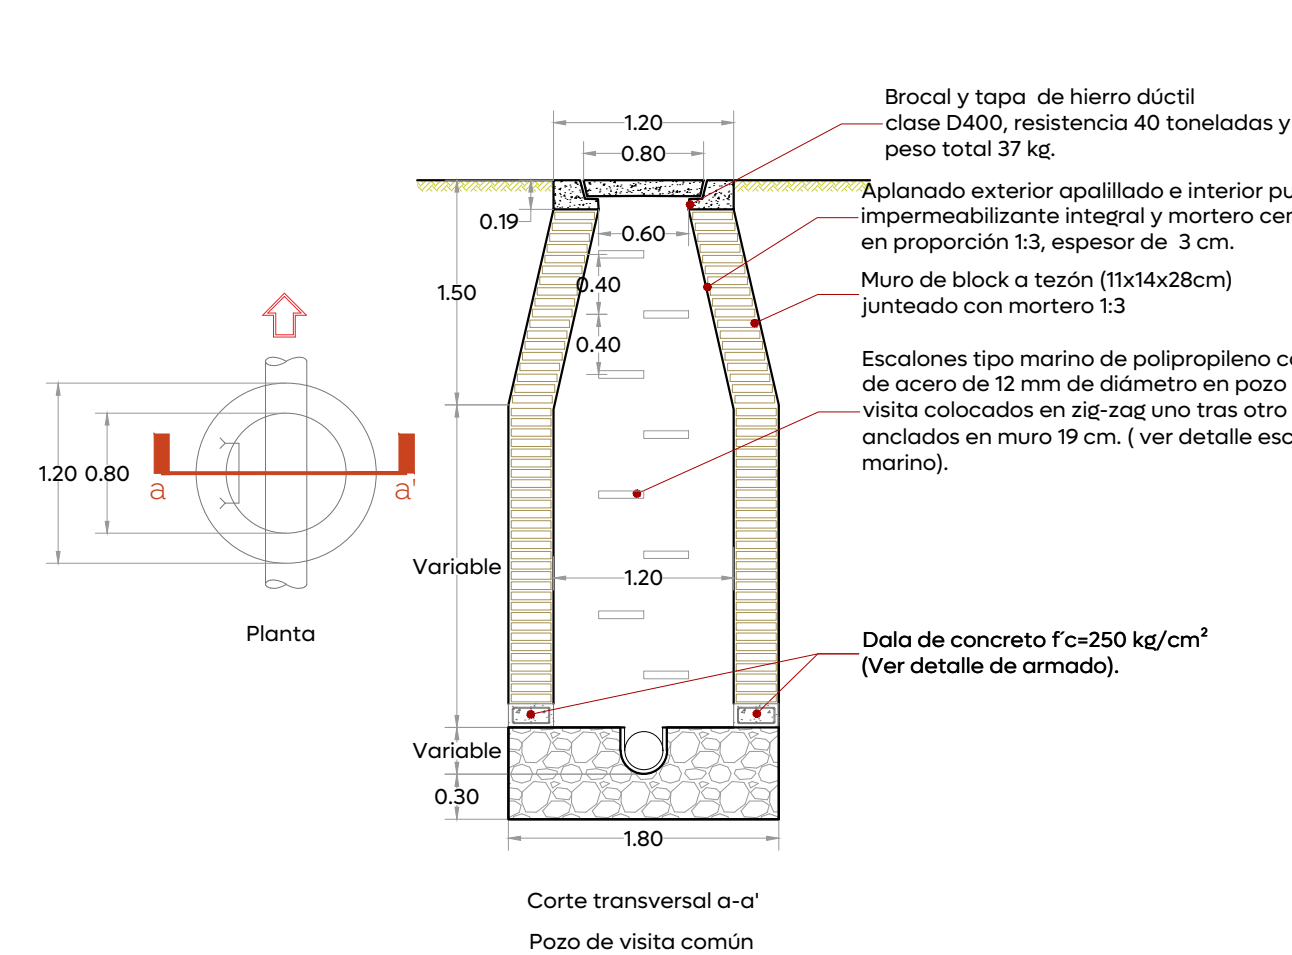



- Notas:
- En llegadas y salidas de tubería en los pozos de visita deberán emplearse mangas para garantizar la hermeticidad

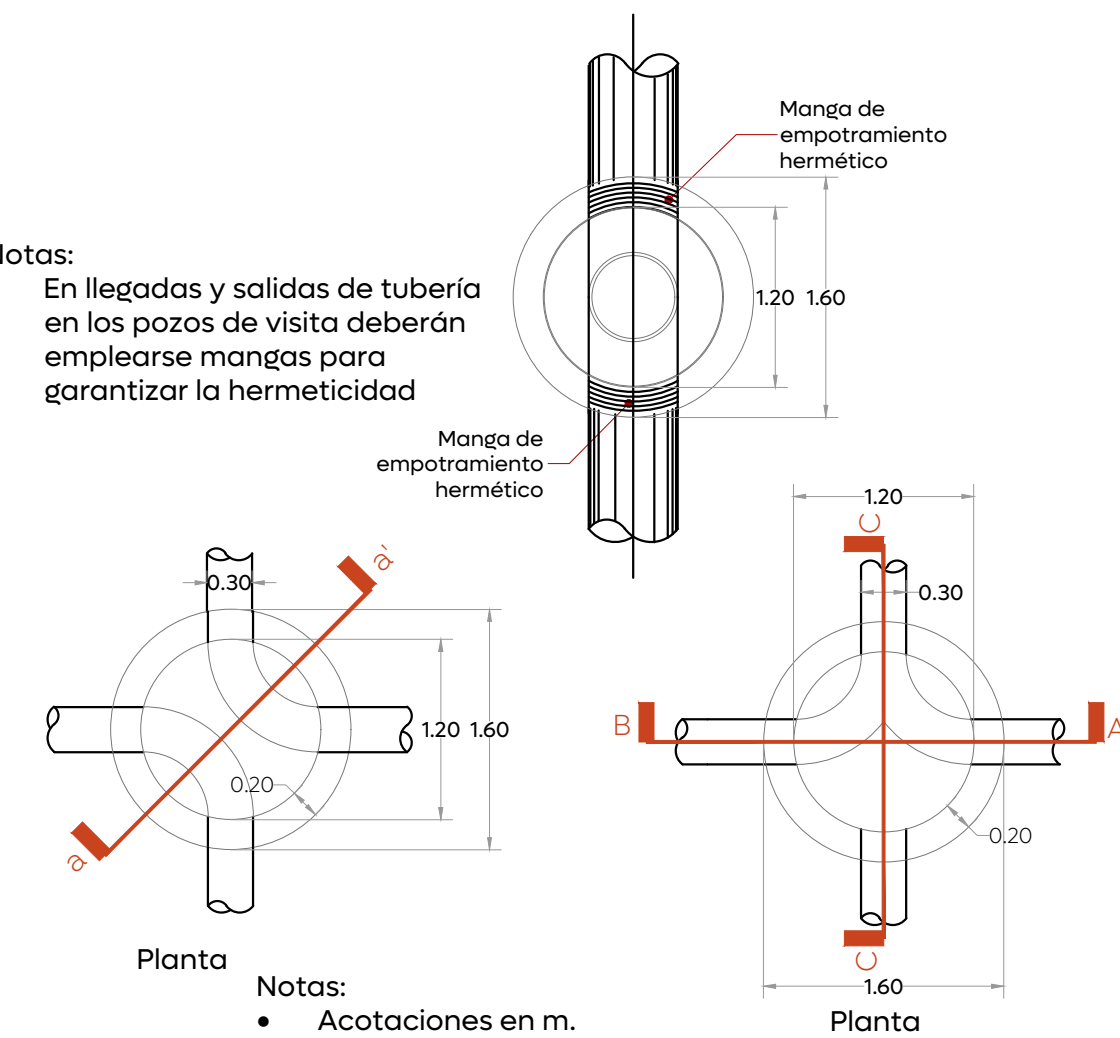

02 Detalle tipos de pozos visita
AS-01 Esc. 1:50

Armado en dalas para pozos de visita, según profundidad		
H= 0 a 1.00 m	H= 1.01 a 2.00 m	H= 2.01 a 3.00 m
 3#3@lecho superior 2#4+1#3@lecho inferior E #3 @ 10 cm.	 3#3@lecho superior 2#4 + 2 #3 @lecho inferior E #3 @ 12.5 cm.	 3#3@lecho superior 3#5 @lecho inferior E #3 @ 12.5 cm.
H= 3.01 a 4.00 m	H= 4.01 a 5.00 m	H= 5.01 a 6.00
 2#4@lecho superior 2#4@cada cara lateral 3#5@lecho inferior E #3 @ 10 cm.	 2#4@lecho superior 2#4@cada cara lateral 3#5+2#3@lecho inferior E #3 @ 15 cm.	 2#4+1#3@lecho superior 2#4@cada cara lateral 6#4@lecho inferior E #3 @ 15 cm.


Diámetro nominal (d)		Ancho cm.	Profundidad mínima cm.
cm	pulg.		
61	24	130	165
45	18	110	145
40	16	100	135
35	14	90	130
30	12	85	125
25	10	80	120

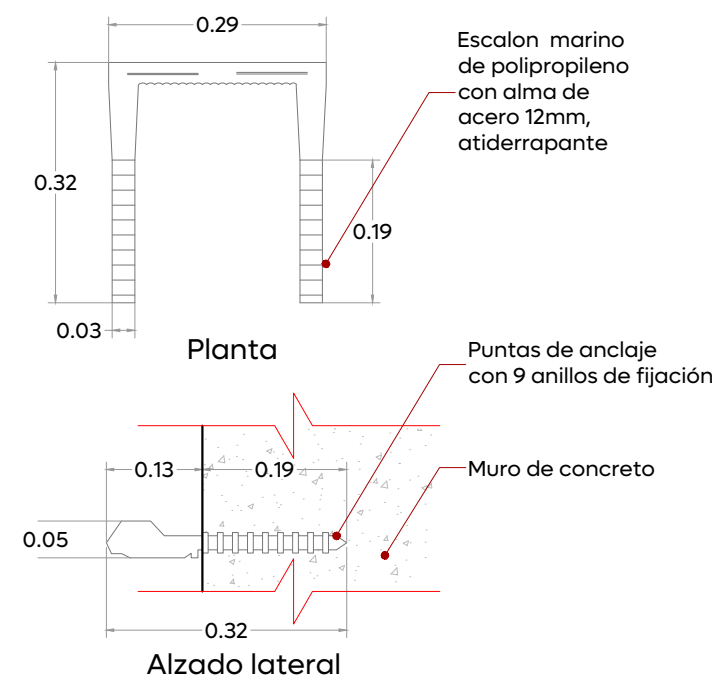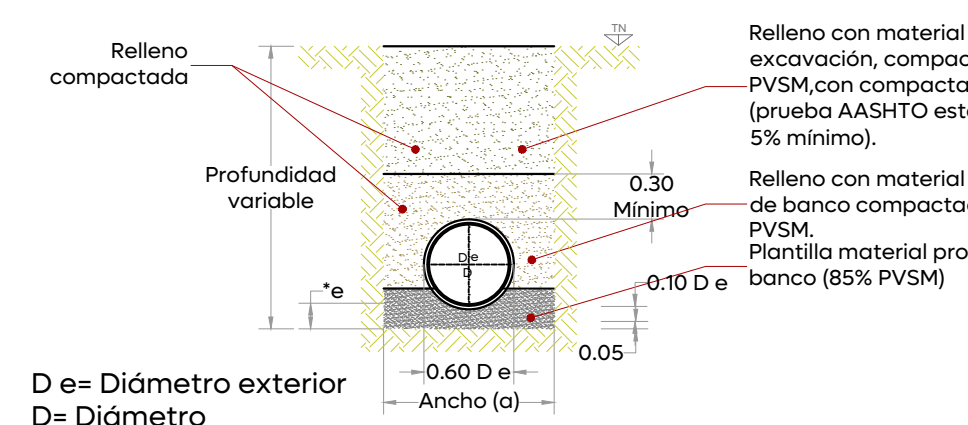

04 Detalle Armados en dala para pozos de visita
AS-01 Esc. 1:20


05 Detalle y datos de Zanja
AS-01 Esc. 1:50

06 Detalle de peldaño para escalera marina
AS-01 Esc. 1:10

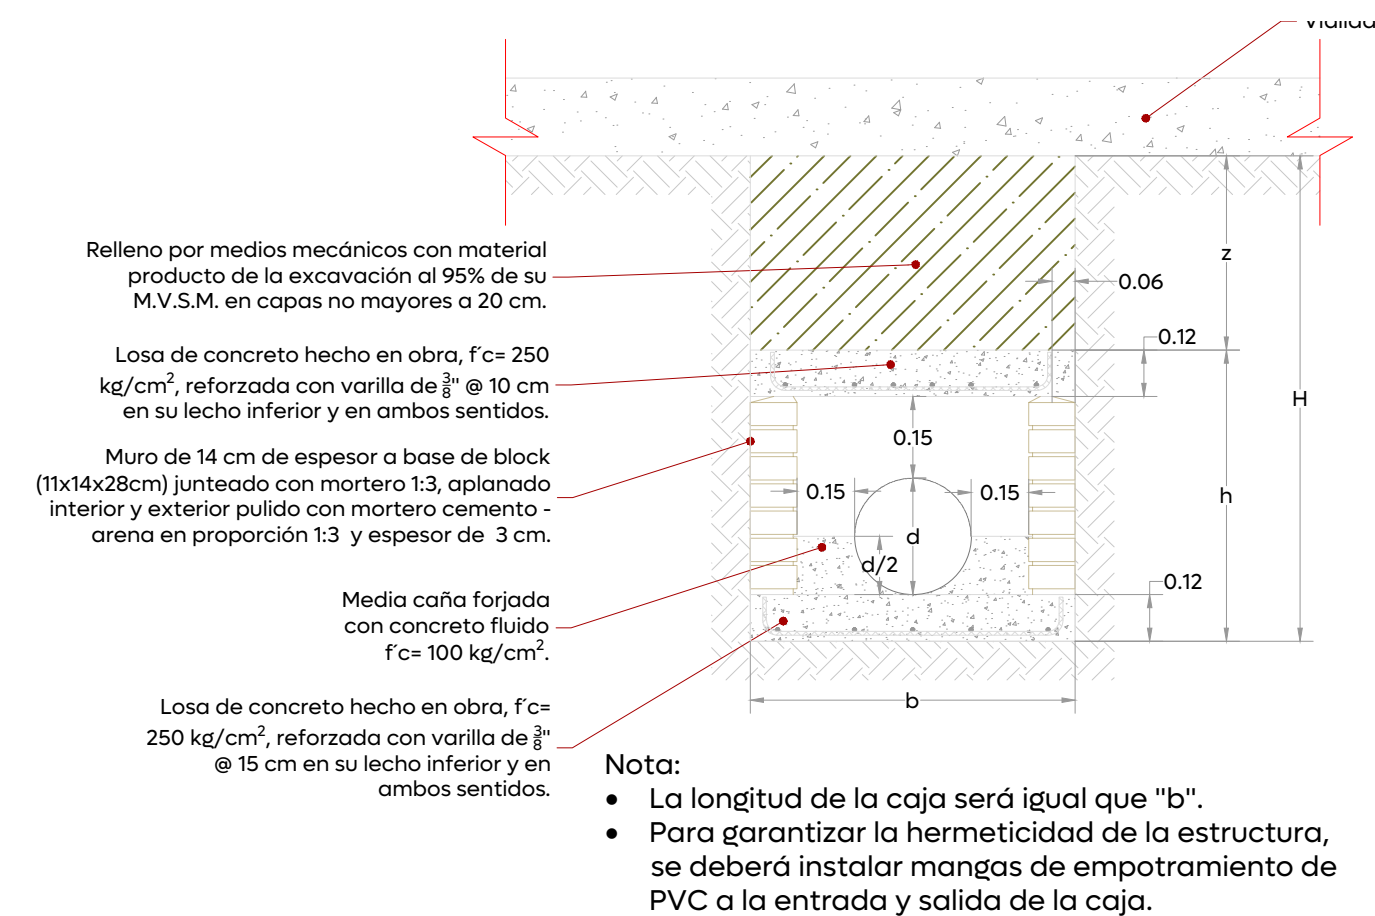


08 Detalle caja ciega
AS-01 Esc. 1:20

09 Detalle conexión de la descarga P.V.C
AS-01 Esc. 1:30

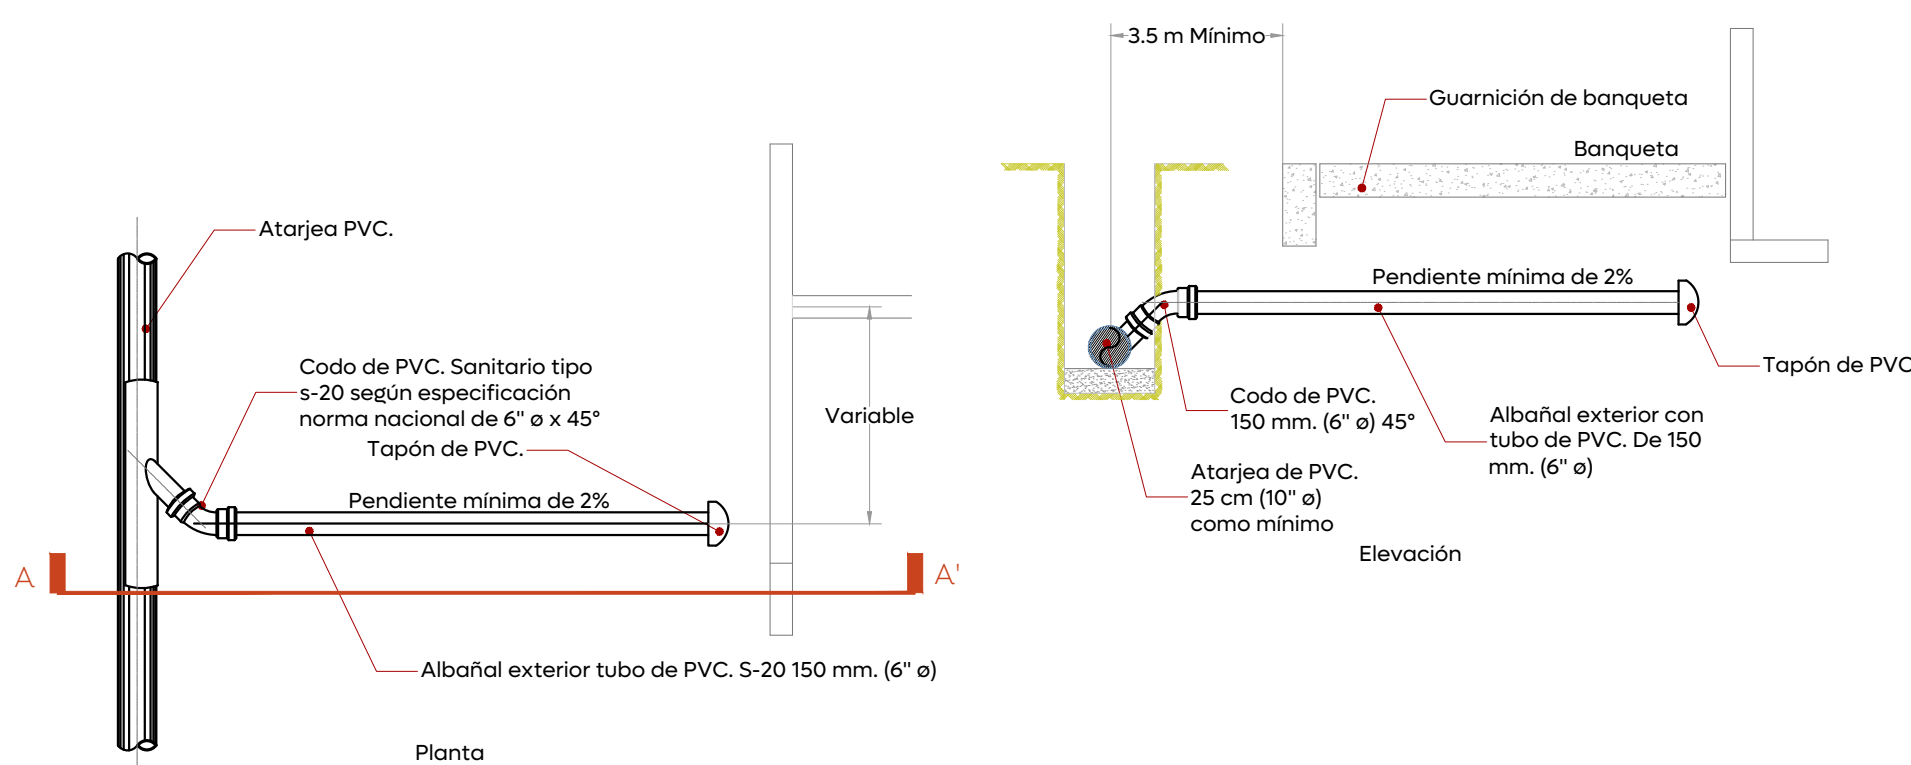

07 Detalle descarga domiciliaria
AS-01 Esc. S/E

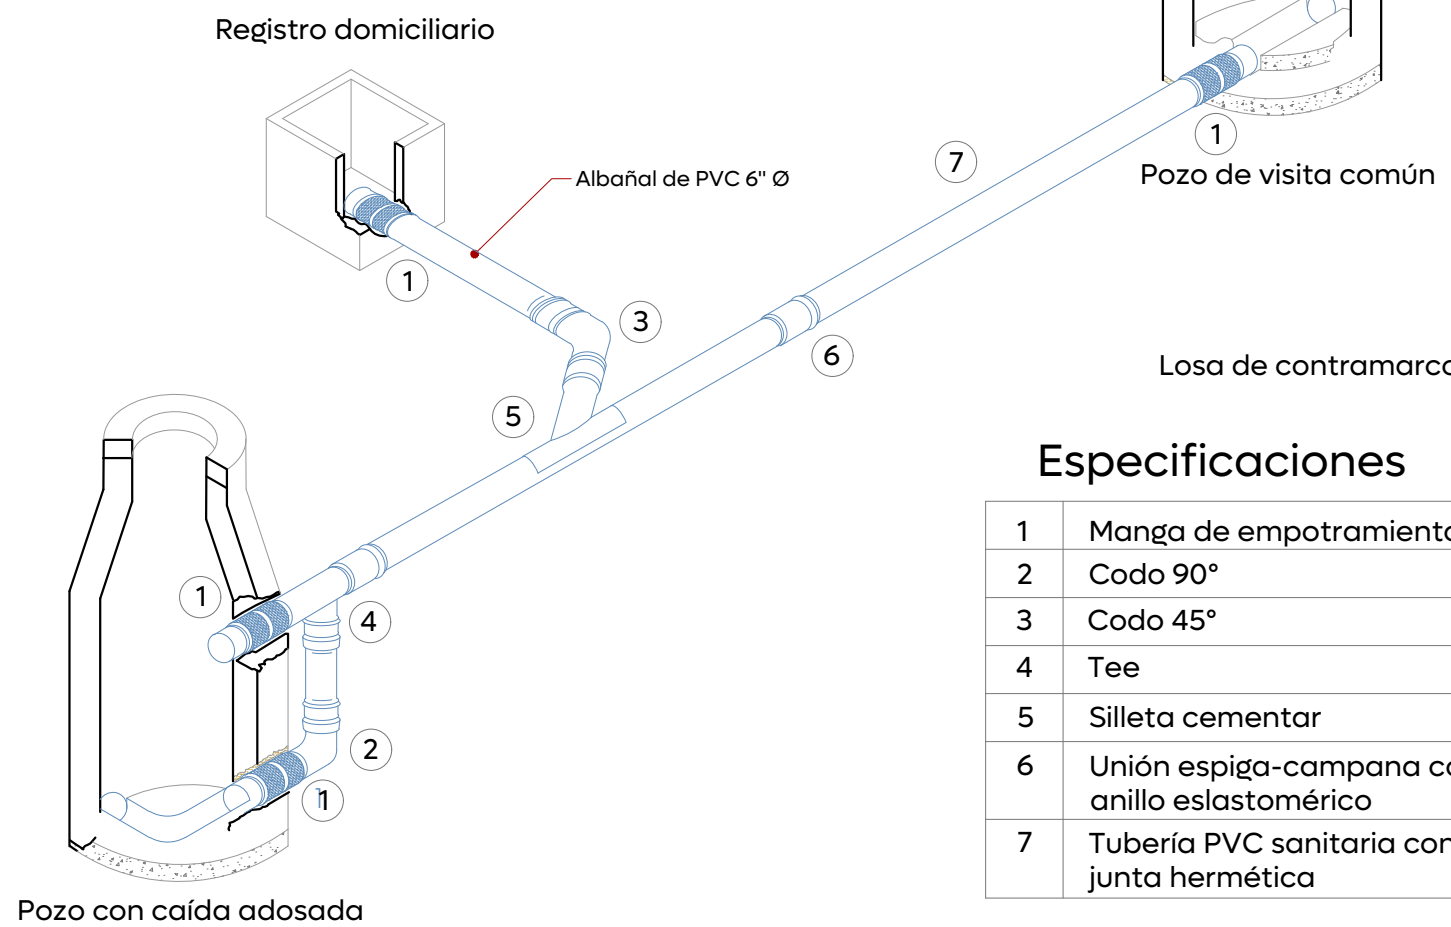

Especificaciones

1	Manga de empotramiento hermético
2	Codo 90°
3	Codo 45°
4	Tee
5	Silleta cementar
6	Unión espiga-campana con anillo elastomérico
7	Tubería PVC sanitaria con junta hermética