Planta arquitectónica general

Calle Sabino / calle Barcino

1:450

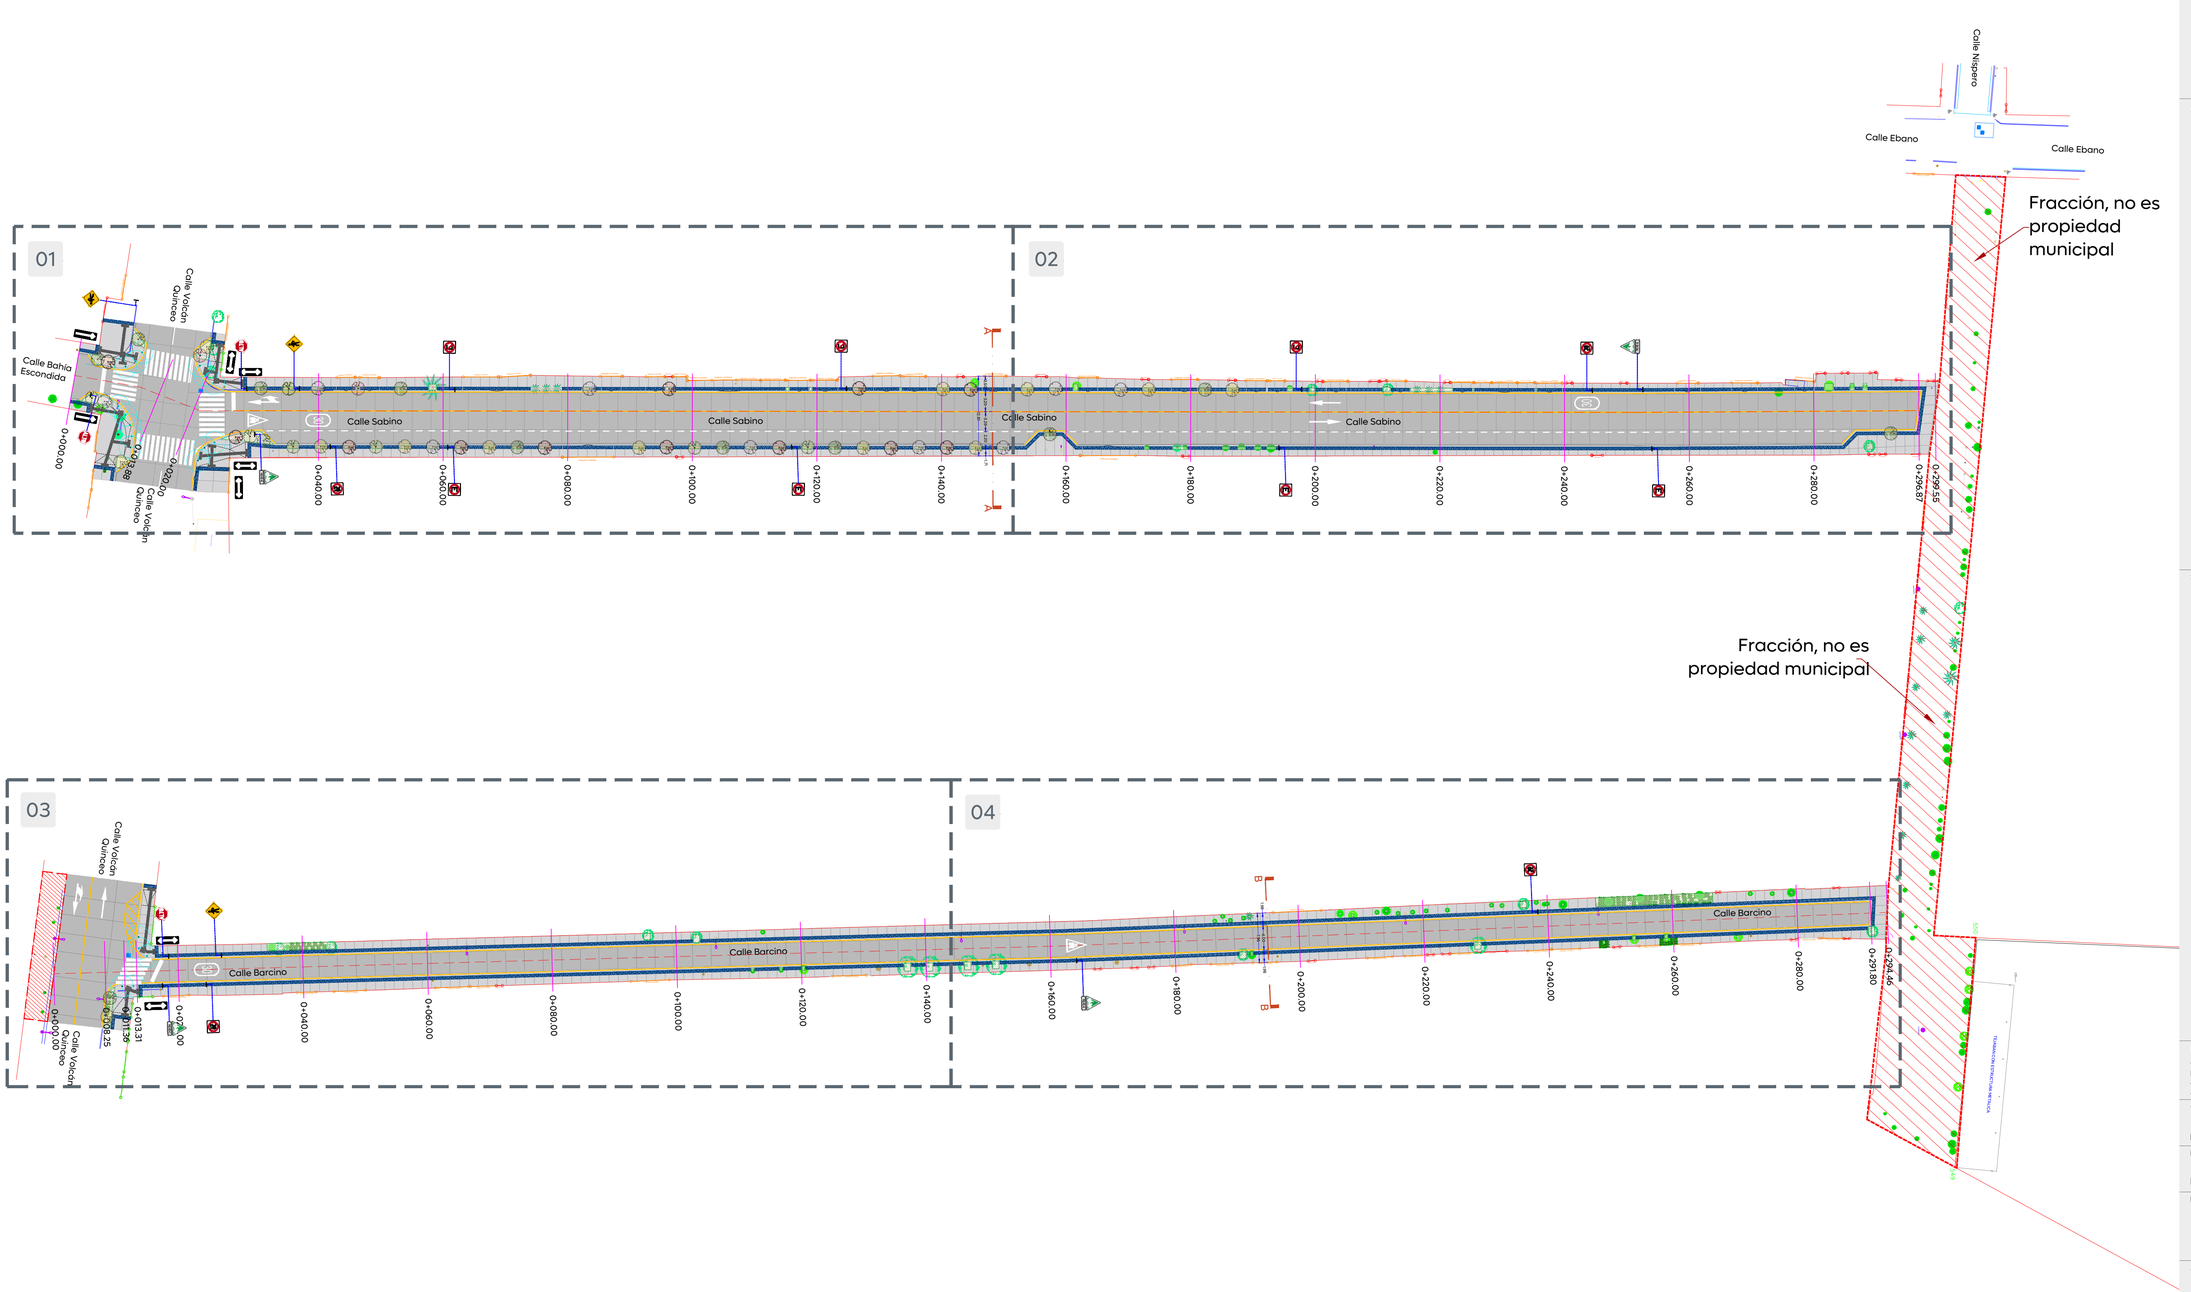

Gobierno de Zapopan

Ciudad de las niñas y niños

Obras Públicas e Infraestructura
Gestión Integral de la Ciudad

Macrolocalización:

Microlocalización:

Alcances Generales/Simbología:

Simbología:

- 0+000.00 Cadenamientos
- Eje geométrico
- Limite de propiedad
- 1.50 m Mínimo — Banqueta
- 0.50 m — Cenefa
- Arrima machuelo / Polines guarnición — 0.45 m — Guarnición
- Pavimento de 20 cm de espesor de concreto hidráulico premezclado MR-45, t.m.a. 38 mm, acabado texturizado con peine de 1" de separación aproximada
- Banqueta de 10 cm de espesor de concreto premezclado f'c= 200 kg/cm2., r.n., t.m.a. 19 mm, acabado escobillado
- Cenefa con adoquín forma trapecio, con medidas: 10 x 11 x 22 cm y 6 cm, color negro
- 10-01 Llamada a detalle imagen objetivo

Vialidad

Nombre del proyecto:

Construcción e integración al entorno urbano de la Unidad Deportiva denominada Paraísos del Colli, etapa 02, más obras complementarias, ubicada en la colonia Paraísos del Colli, municipio de Zapopan, Jalisco

Contenido del plano:

Planta arquitectónica general

No. Contrato:

DOPI-MUN-PP-EP-LP-142-2025

Director de Obras Públicas e Infraestructura:

Ing. Ismael Jáuregui Castañeda

Jefe de la Unidad de Estudios y Proyectos:

Arq. Edwin Aguiar Escatel

Responsable del proyecto:

Arq. Luis Antonio Brena García

Ubicación:

Calle Sabino y calle Barcino, colonia Paraísos del Colli, municipio de Zapopan, Jalisco

Fecha: Octubre 2025

Escala: Indicada

Cotas: Metros

Clave:

CSB.VIAL.01

C:\Users\lbrena\Documents\01 - ZAPOPAN - PROYECTOS\Proyectos\04 - 2025\04 - OCTUBRE-DICIEMBRE\10 - Paraiso Del Colli\Planos\Proyecto Arquitectónico\03 - 06.noviembre.2025 (E)\Etapa 02\01. DWG\Calle Sabino_Barcino.VIAL.dwg