




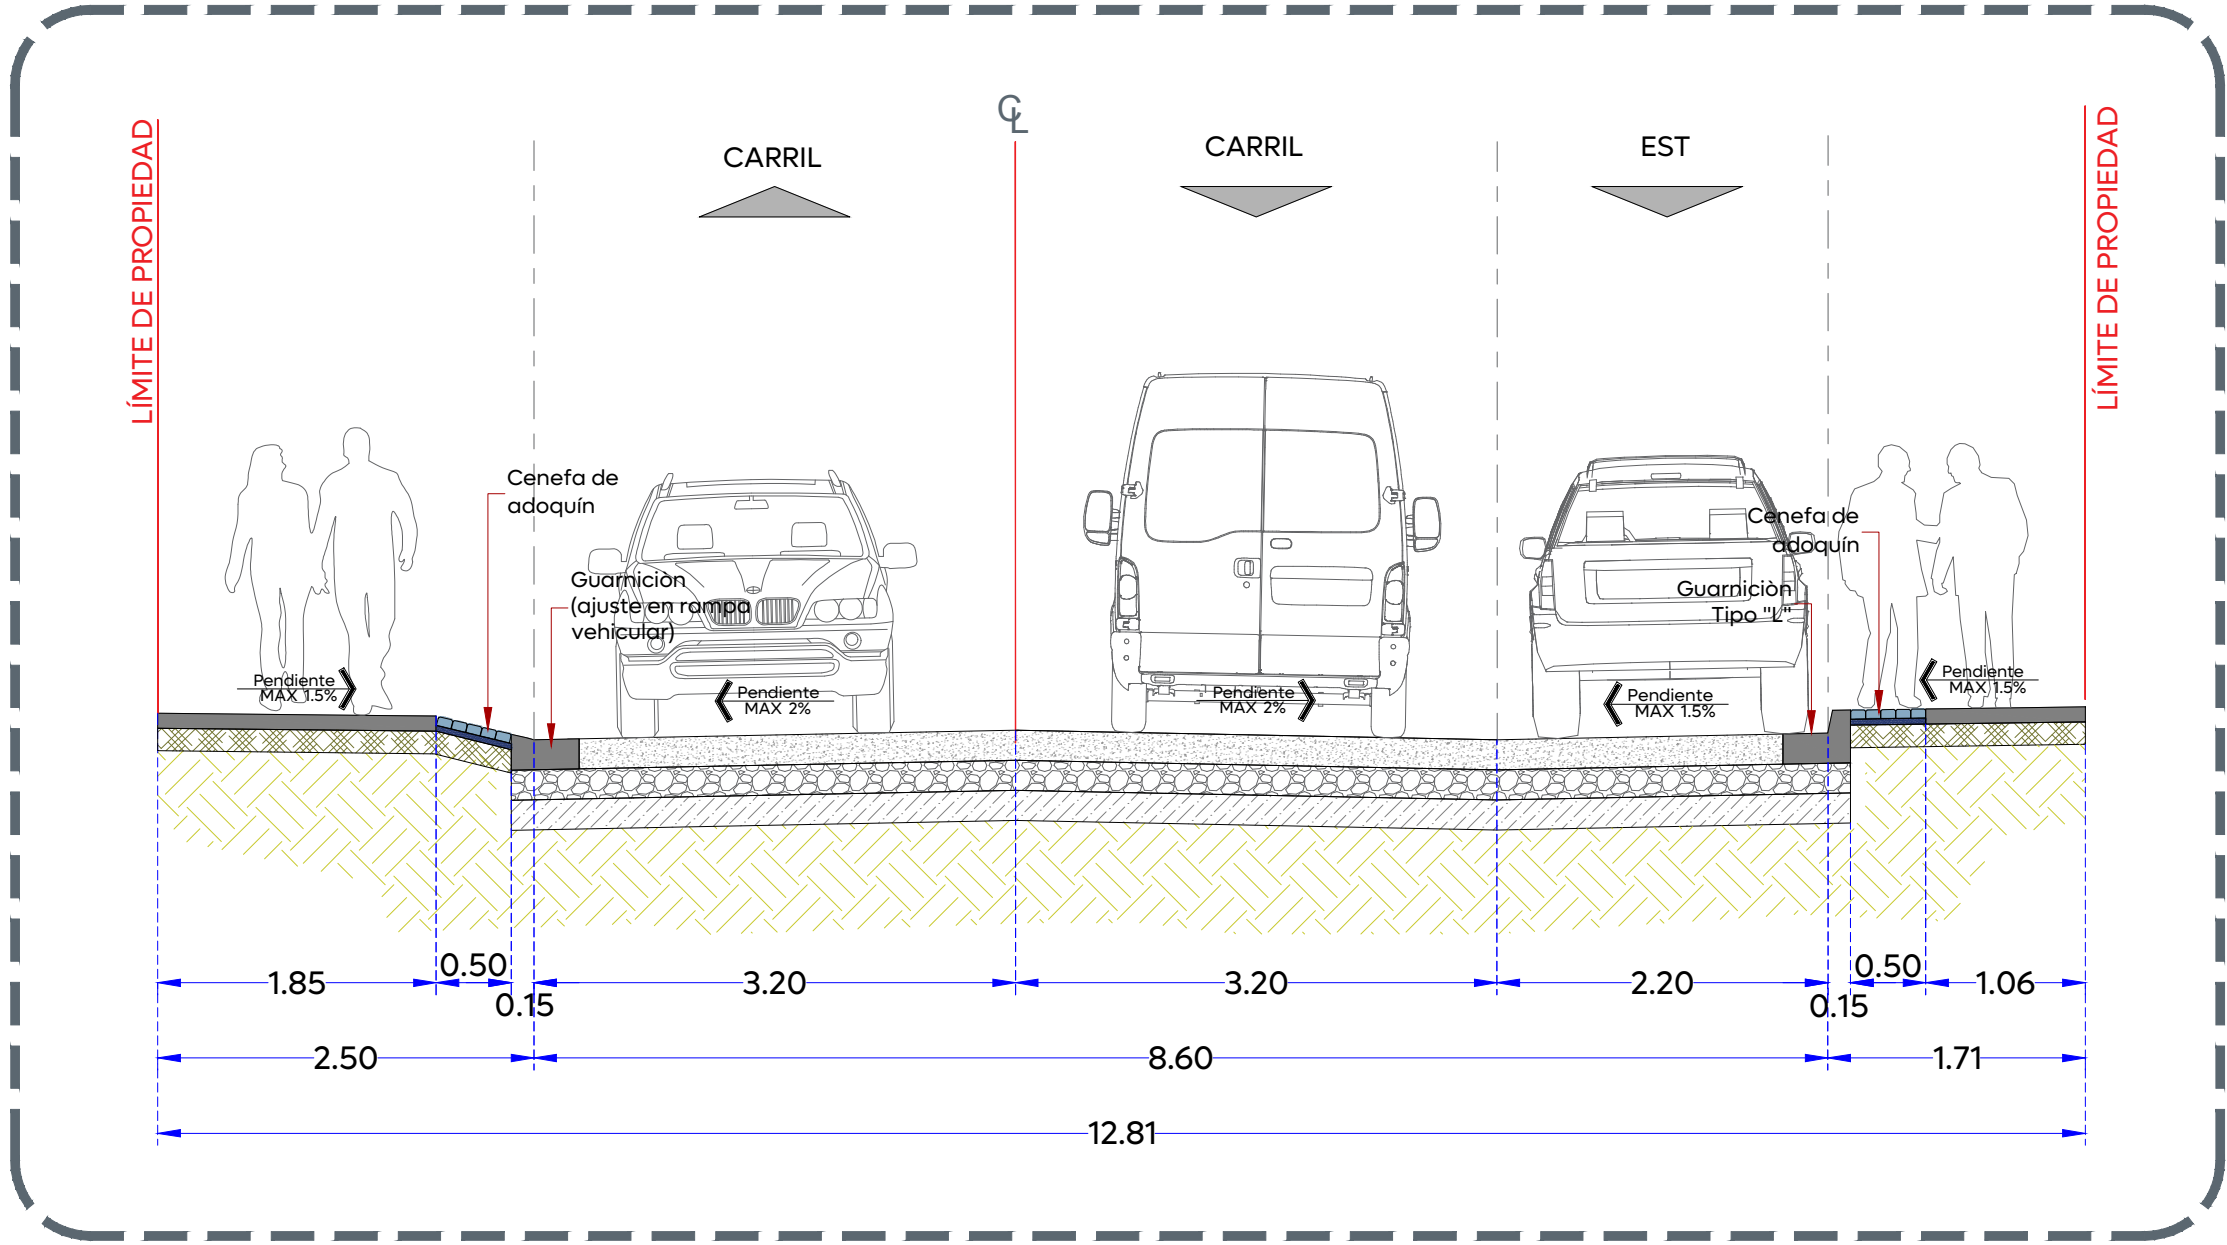

01 Sección A-A
Calle Sabino
1:75


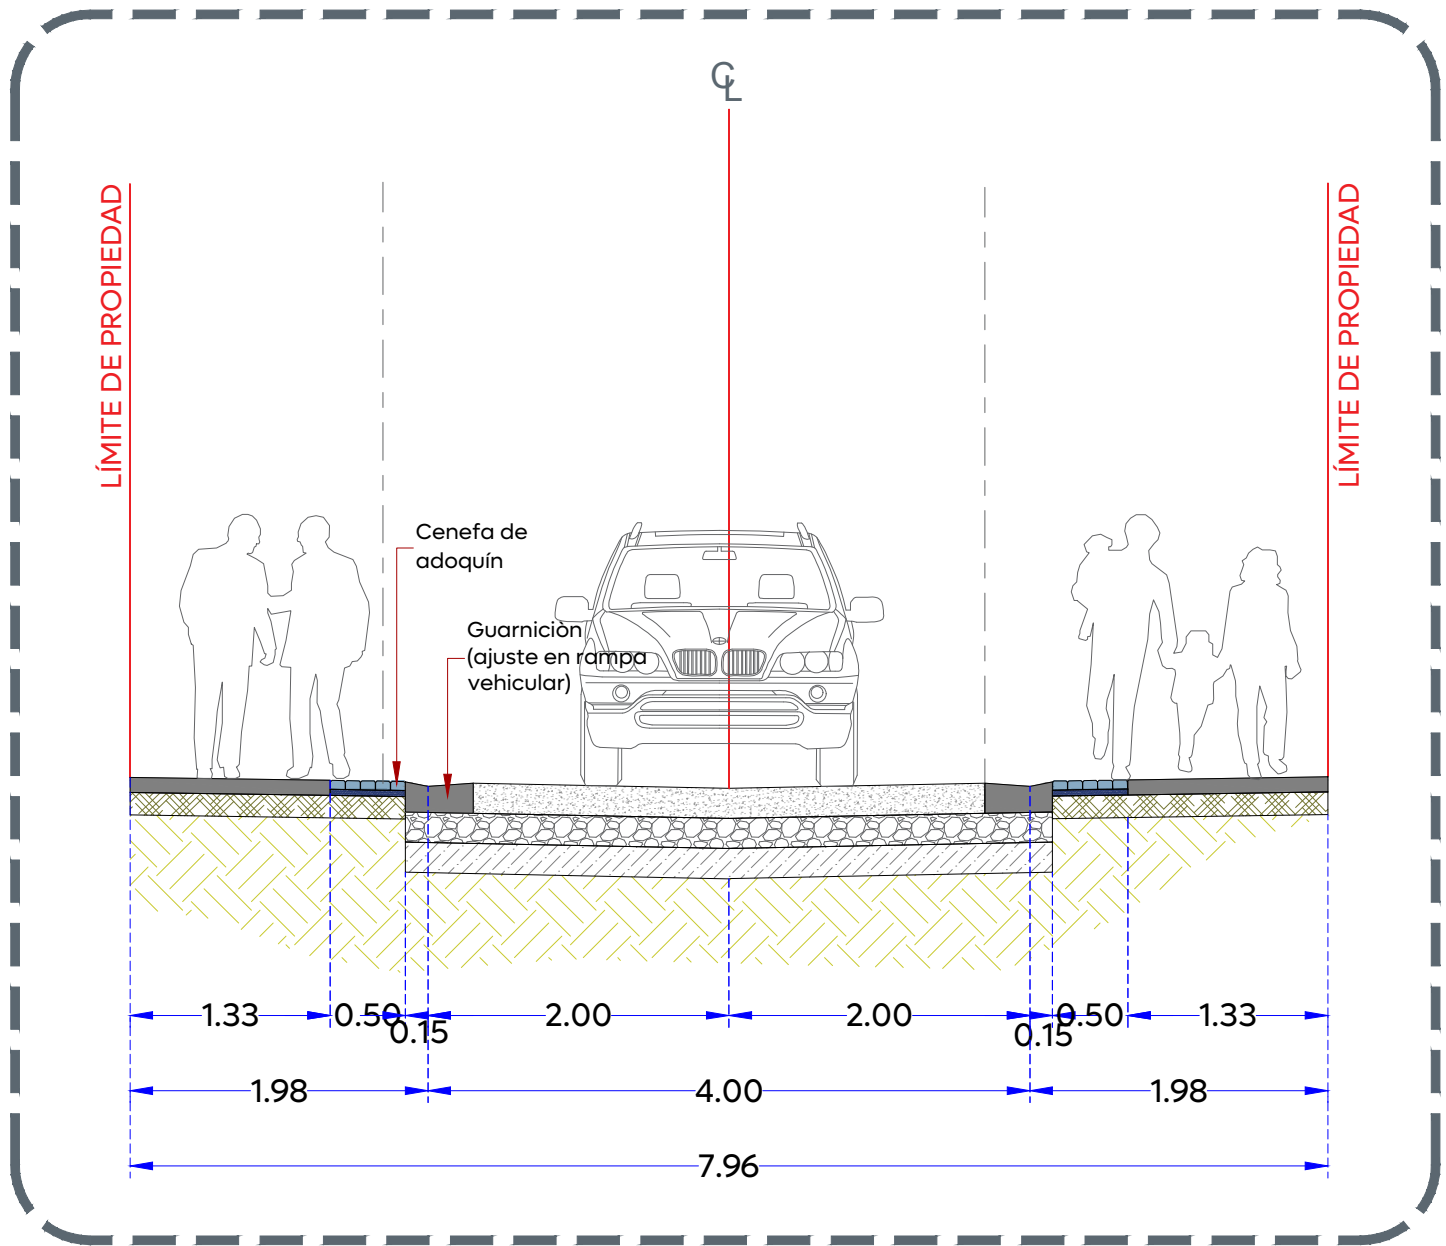


02 Sección B-B
Calle Barcino
1:75

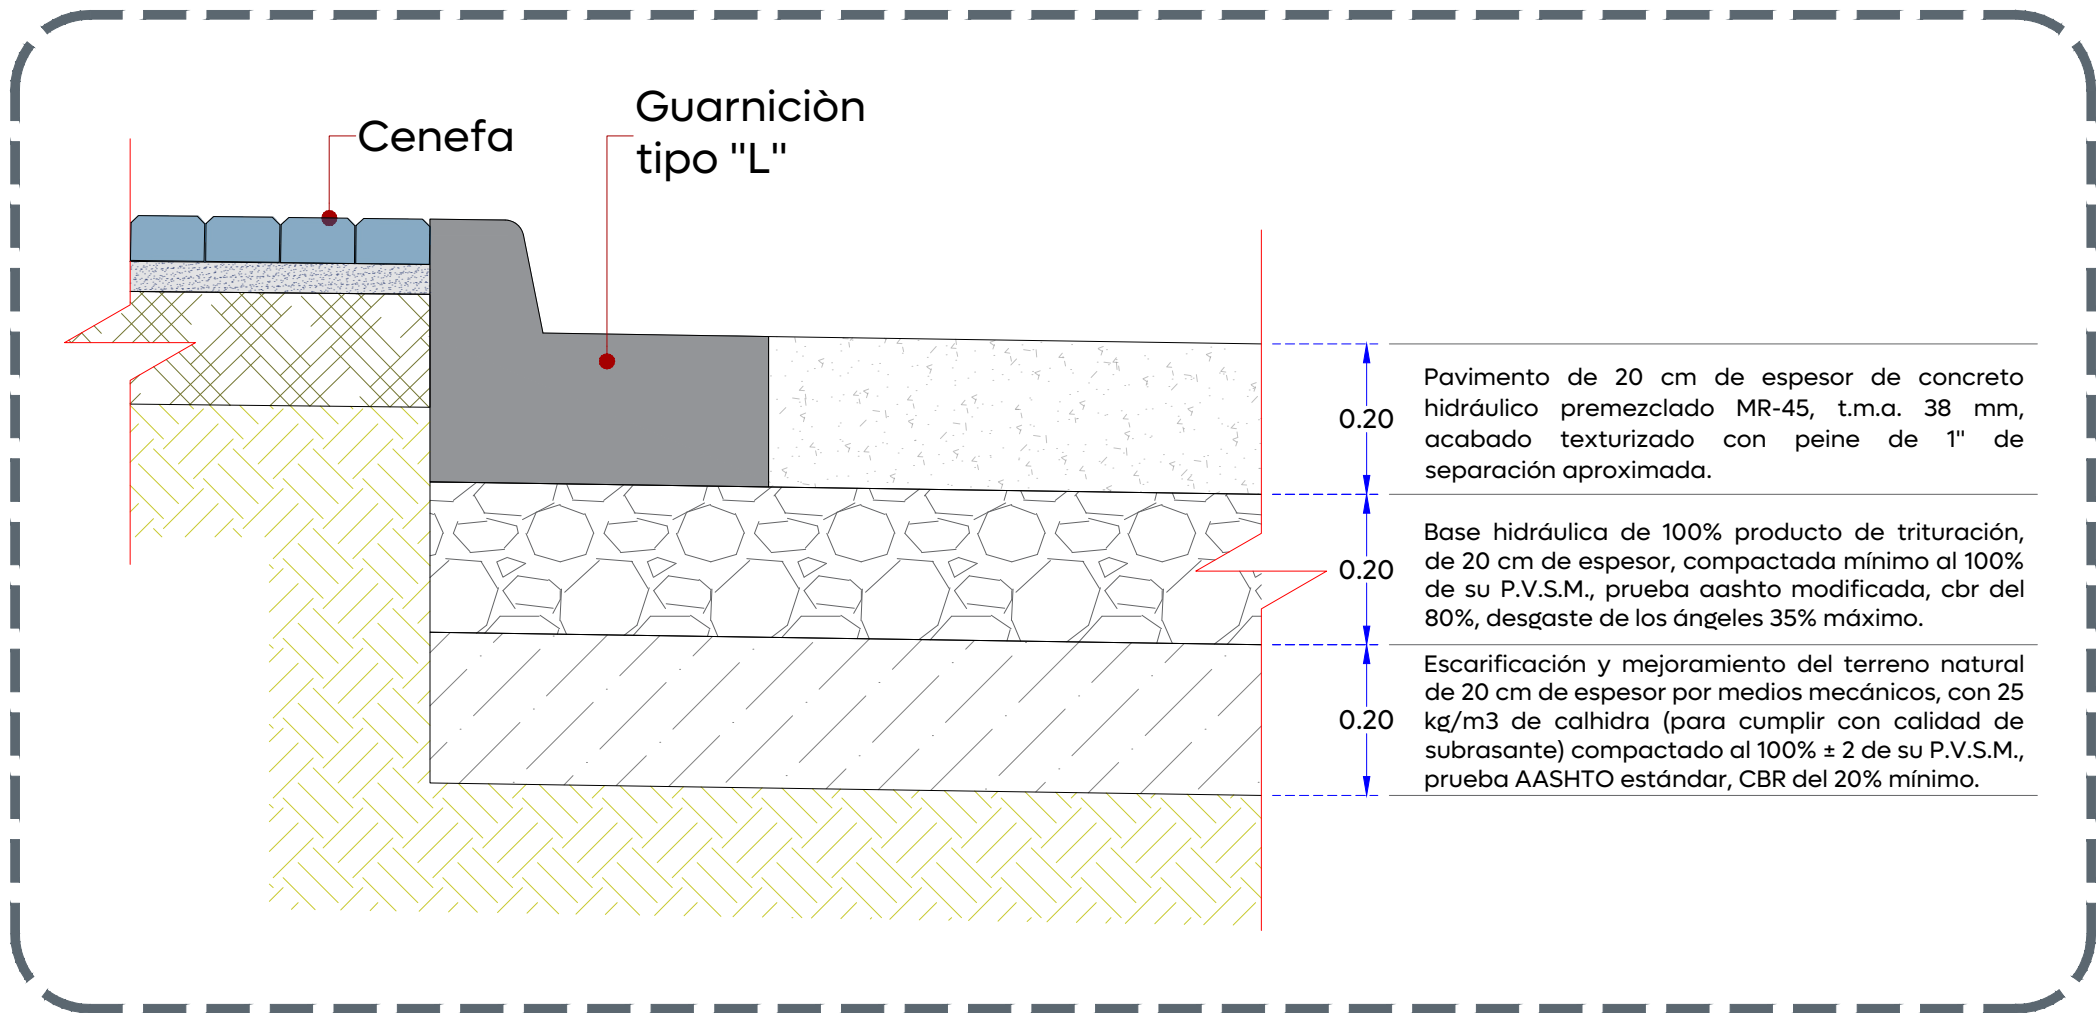


03 Conformación de pavimento
1:10

04 Detalle de composición machuelo - banqueta
1:20

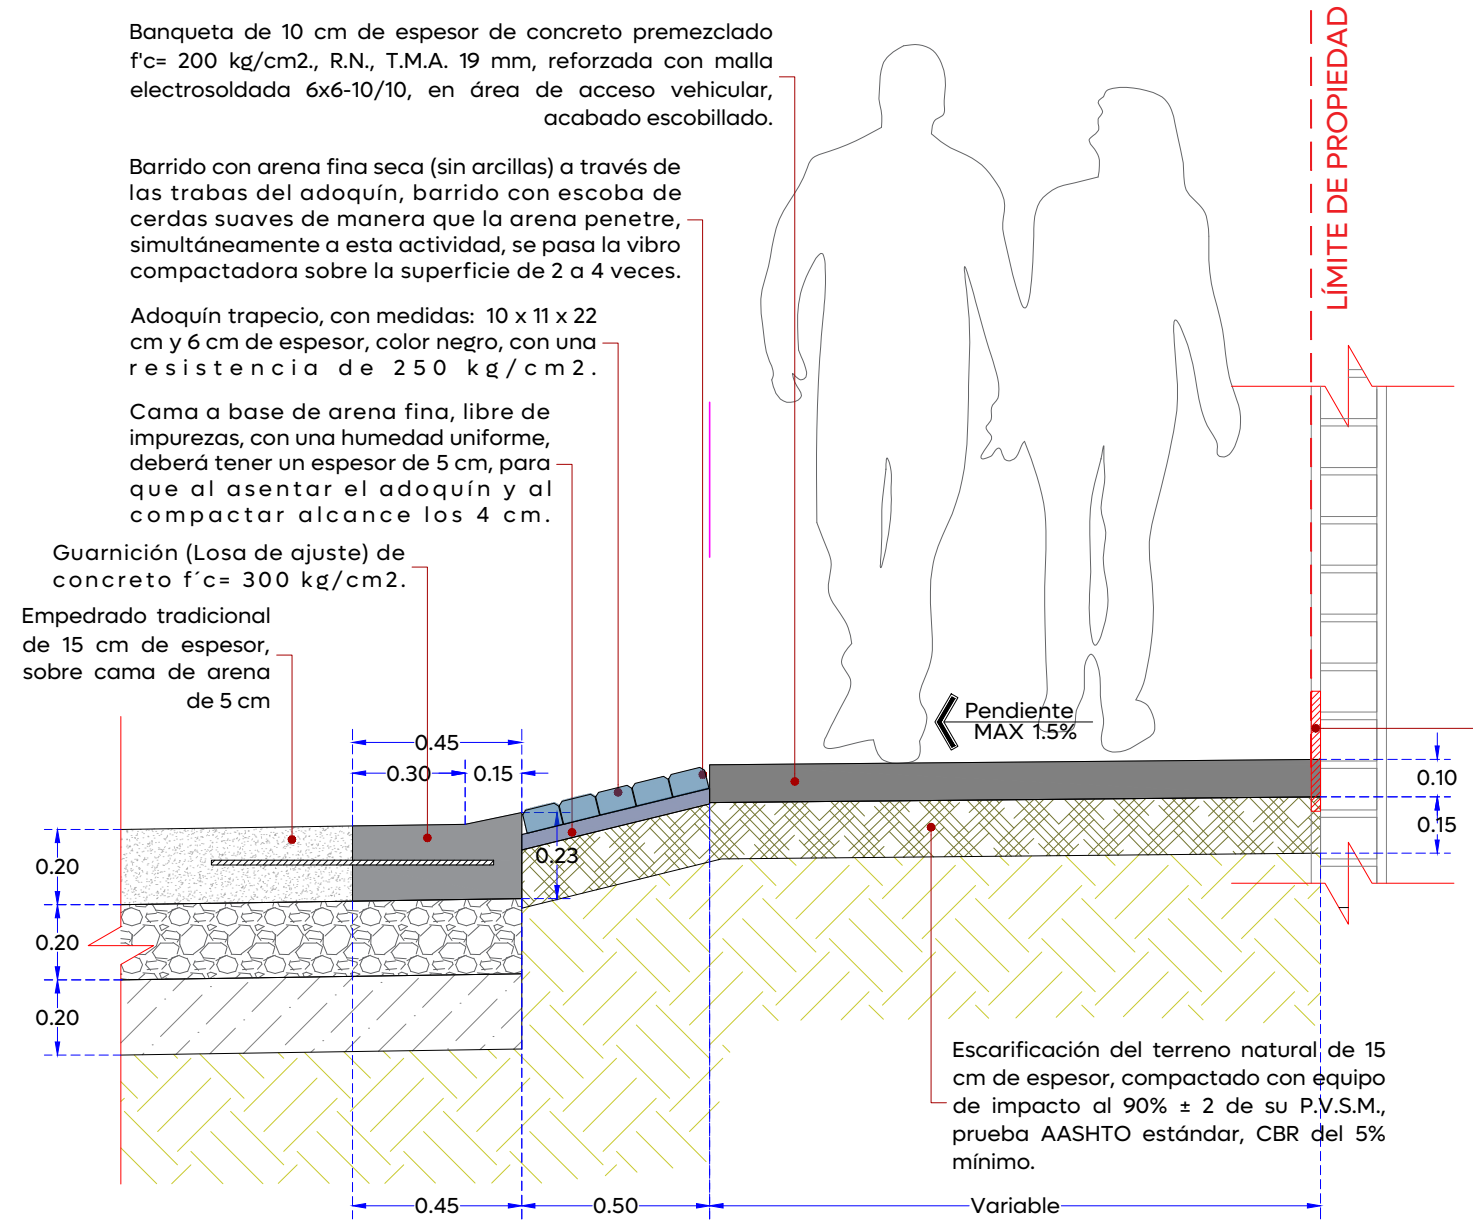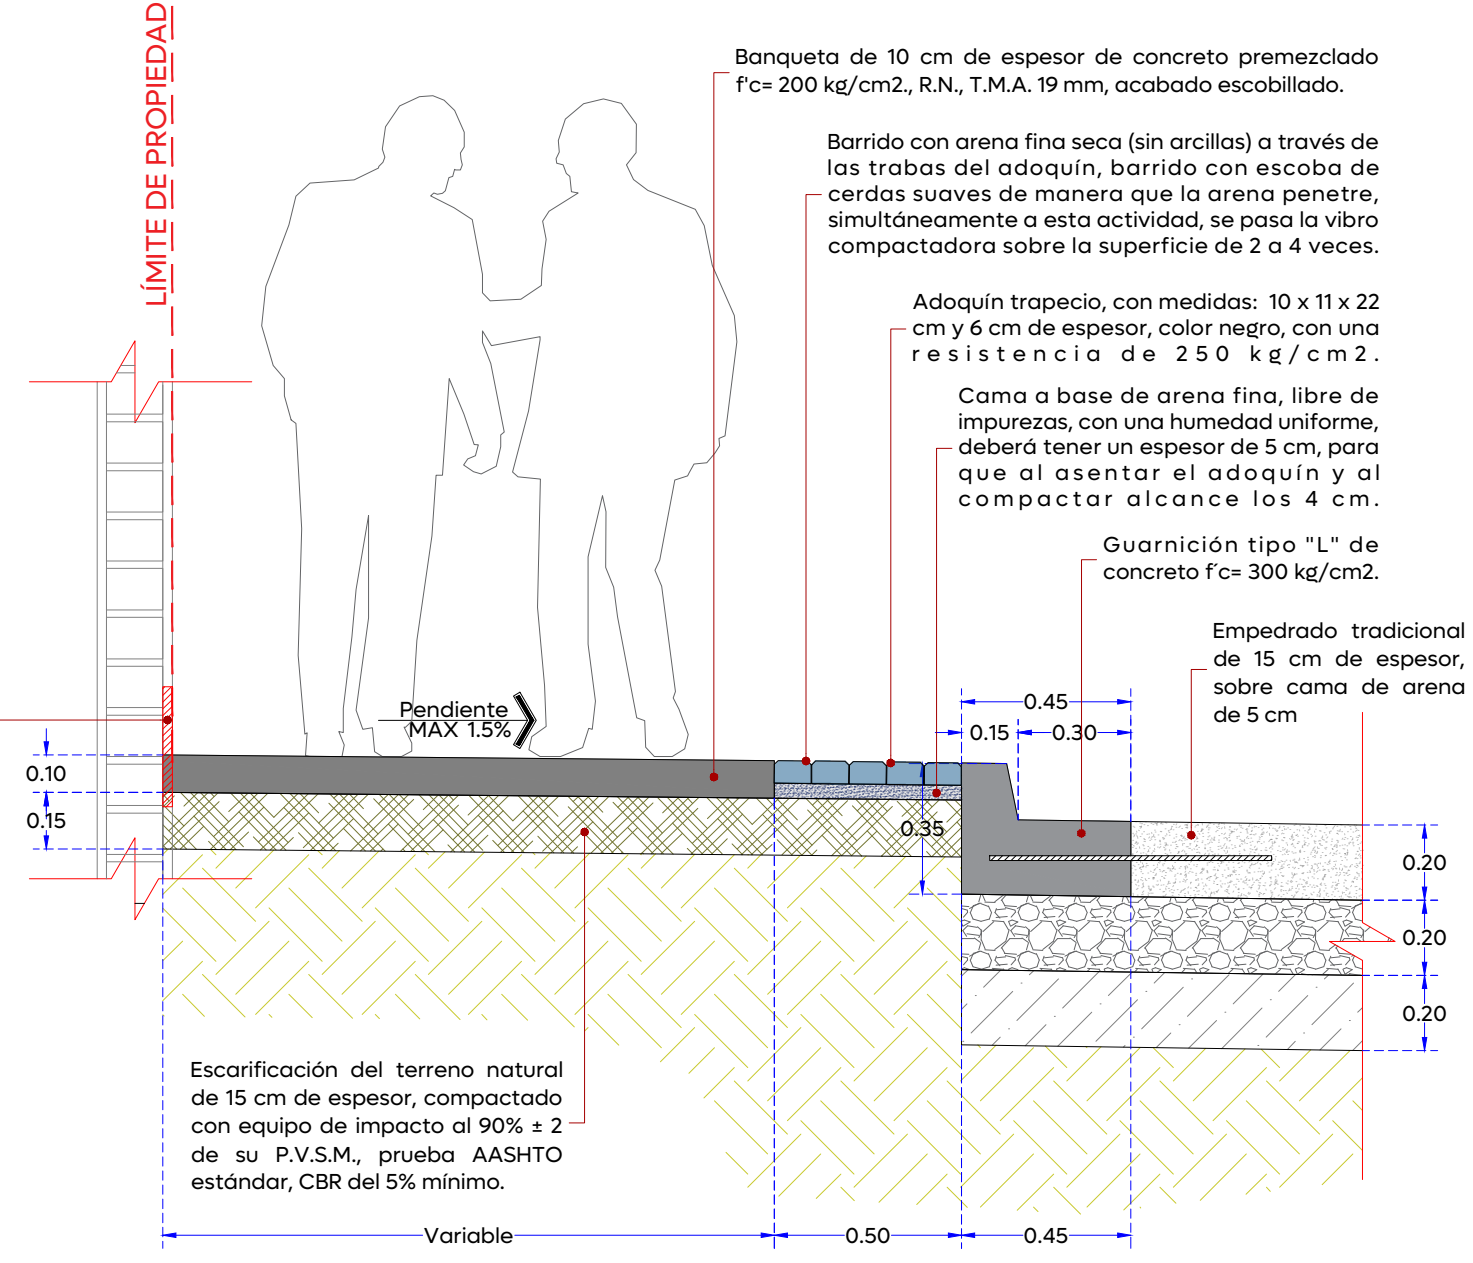


05 Detalle de composición machuelo - banqueta - acceso vehicular
1:20

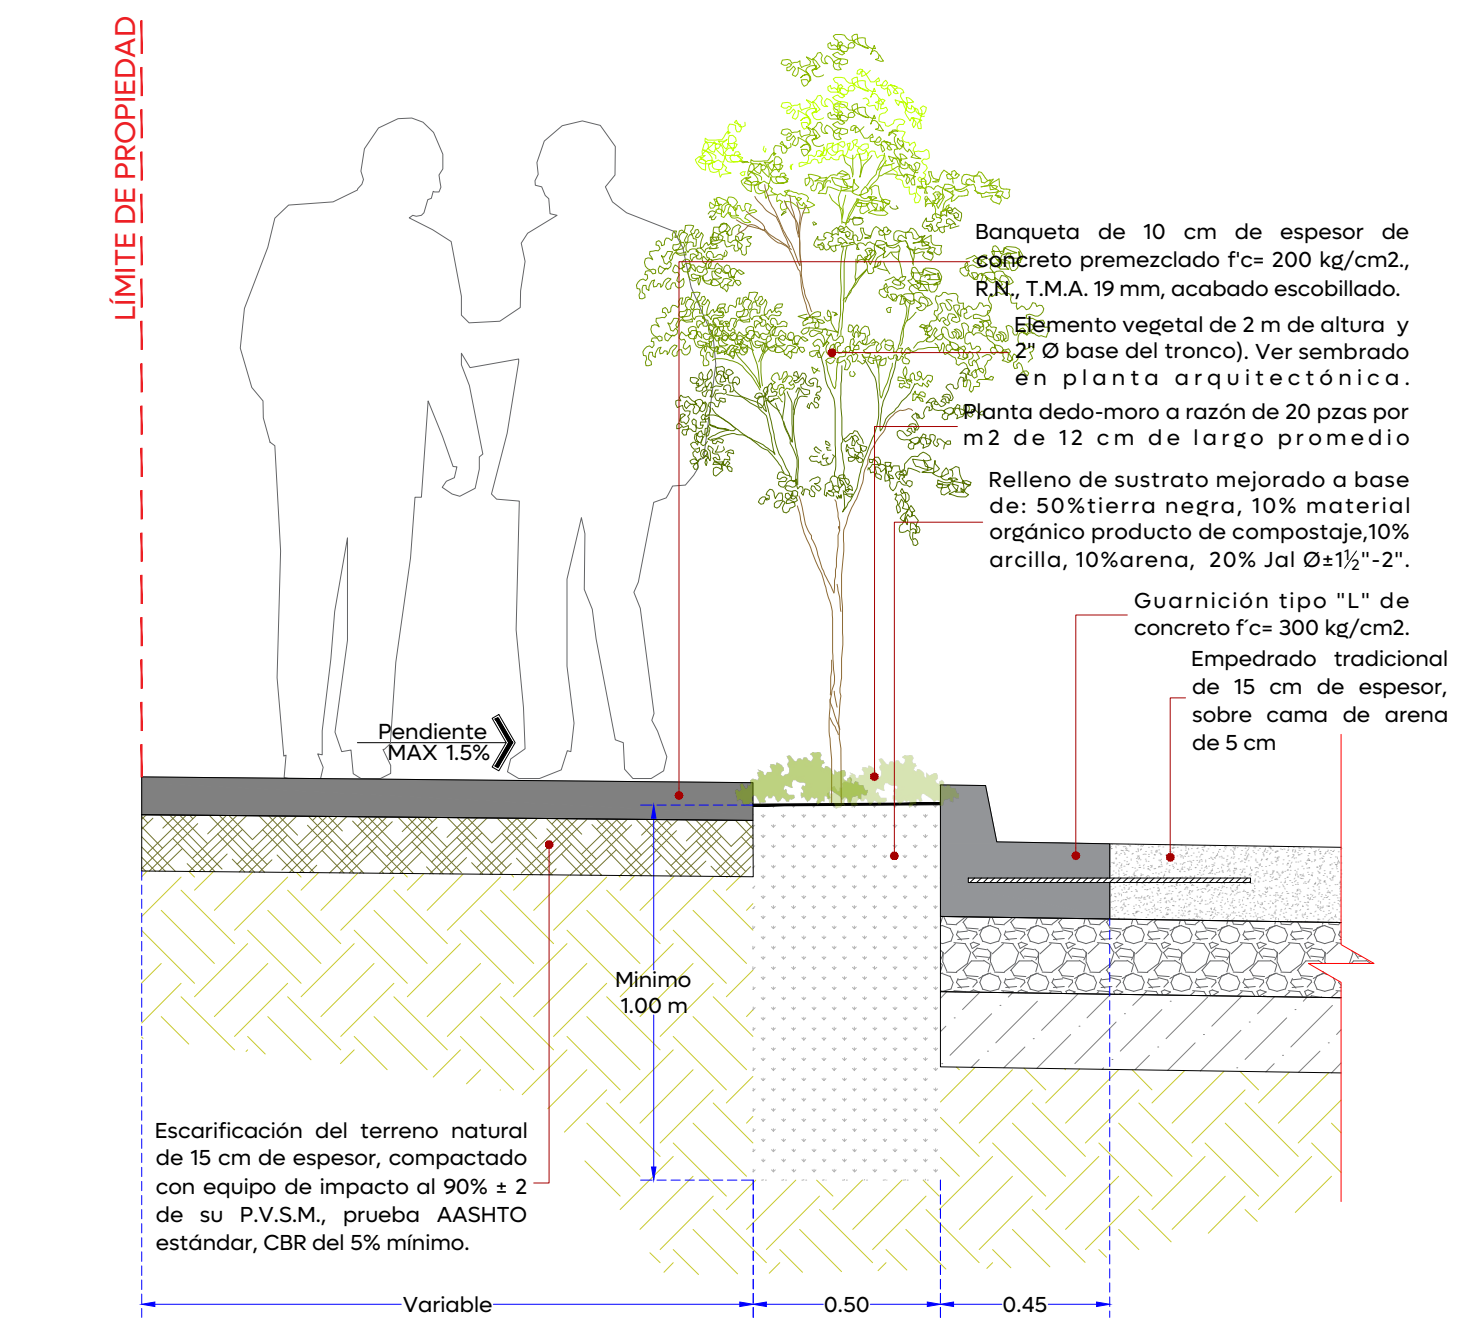

06 Consideraciones para plantación de vegetación
1:20

Símbología	Descripción
	Inga inculc Nombre común: Jinicuil Altura mínima 2.00 m de altura y 2" de diámetro en tronco, incluye: herramienta, excavación, agua para riego, mano de obra, riego y cuidados por 30 días.
	Hibiscus elatus Nombre común: Majaagua Altura mínima 2.00 m de altura y 2" de diámetro en tronco, incluye: herramienta, excavación, agua para riego, mano de obra, riego y cuidados por 30 días.
	Tabebuia donnell-smithii Nombre común: Primavera Altura mínima 2.00 m de altura y 2" de diámetro en tronco, incluye: herramienta, excavación, agua para riego, mano de obra, riego y cuidados por 30 días.
	Tabebuia rosea Nombre común: Rosa morada Altura mínima 2.00 m de altura y 2" de diámetro en tronco, incluye: herramienta, excavación, agua para riego, mano de obra, riego y cuidados por 30 días.
	Lagerstroemia indica Nombre común: Atmosférica Altura mínima 2.00 m de altura y 2" de diámetro en tronco, incluye: herramienta, excavación, agua para riego, mano de obra, riego y cuidados por 30 días.
	Callistemon citrinus Nombre común: Callistemon Altura mínima 2.00 m de altura y 2" de diámetro en tronco, incluye: herramienta, excavación, agua para riego, mano de obra, riego y cuidados por 30 días.

6.1 Vegetación propuesta

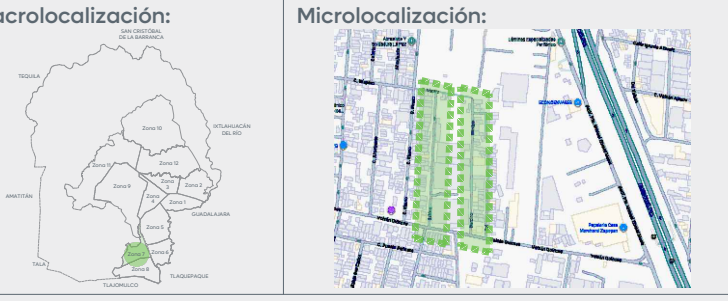

Alcances Generales/Simbología:

Simbología:

Nombre del proyecto:
Construcción e integración al entorno urbano de la Unidad Deportiva denominada Paraíso del Colli, etapa 02, más obras complementarias, ubicada en la colonia Paraíso del Colli, municipio de Zapopan, Jalisco

Contenido del plano:
Secciones arquitectónicas, conformación de pavimento y detalles constructivos

No. Contrato:

DOPI-MUN-PP-EP-LP-142-2025

Director de Obras Públicas e Infraestructura:

Ing. Ismael Jáuregui Castañeda

Jefe de la Unidad de Estudios y Proyectos:

Arq. Edwin Aguilar Escatel

Responsable del proyecto:

Arq. Luis Antonio Brena García

Ubicación:
Calle Sabino y calle Barcino, colonia Paraíso del Colli, municipio de Zapopan, Jalisco

Fecha: Octubre 2025

Escala: Indicada

Cotas: Metros