



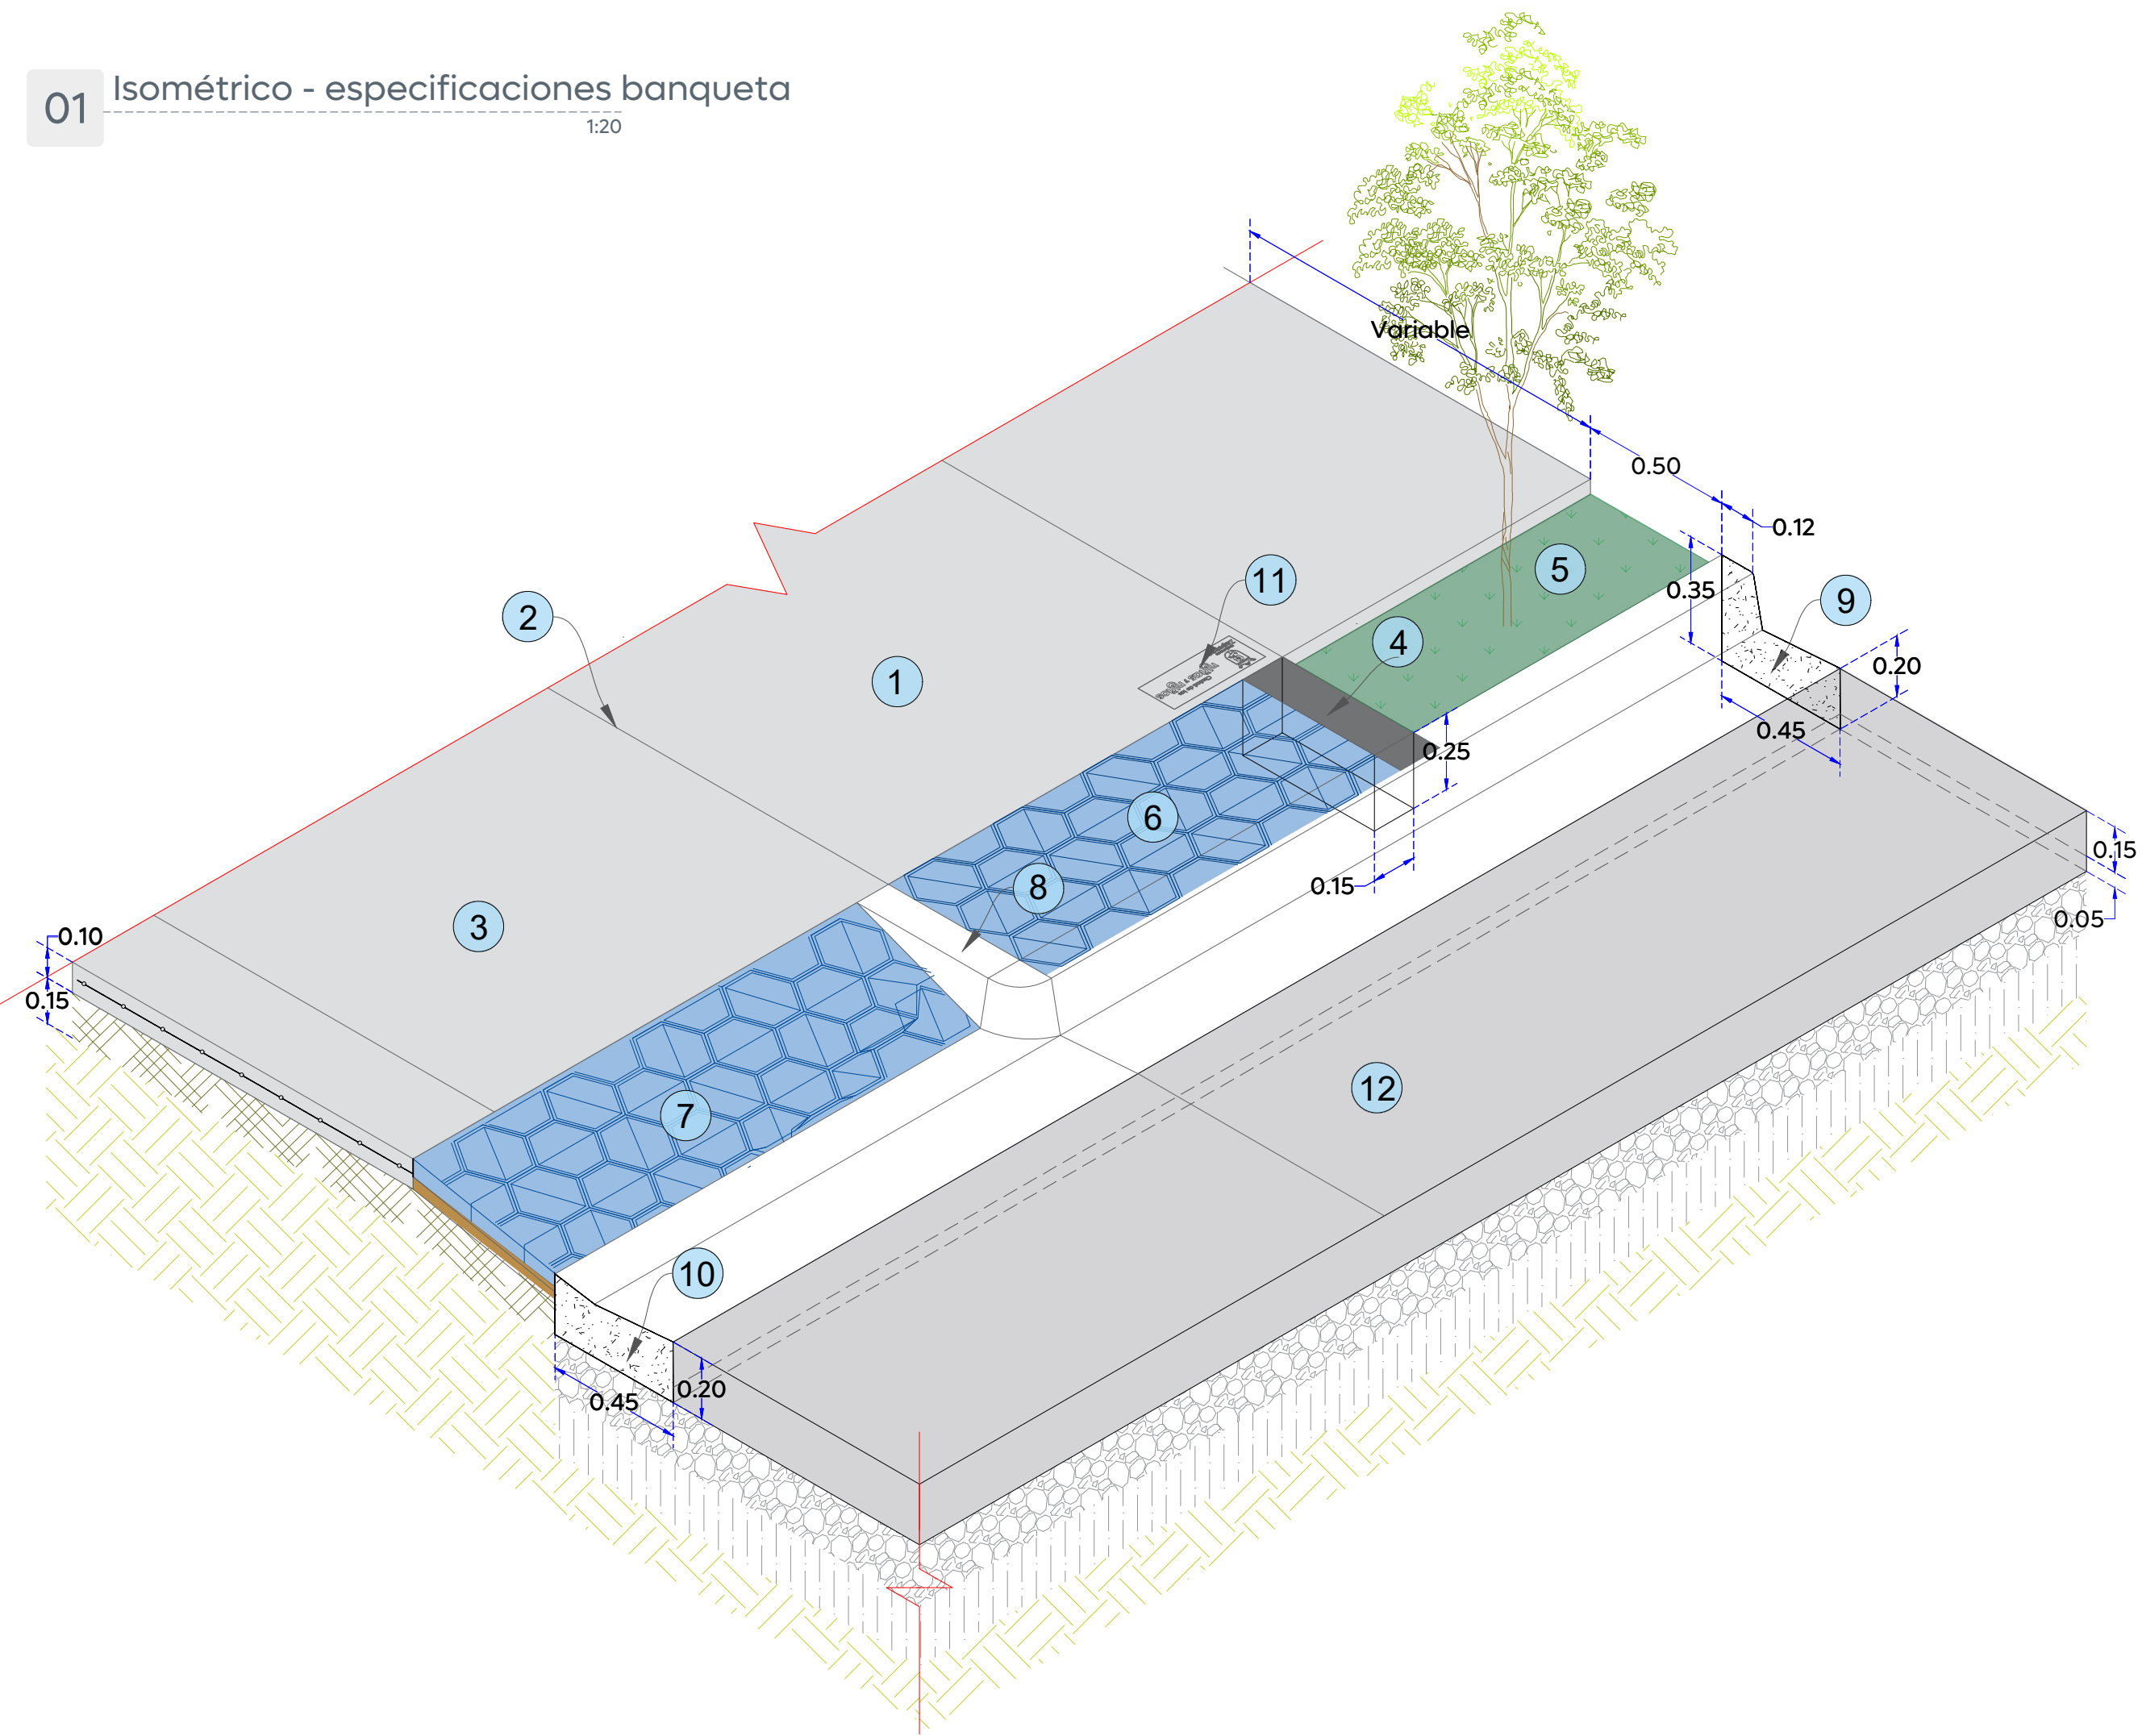


Especificaciones banqueta:

1. Banqueta de 10 cm de espesor de concreto premezclado $f'c=200 \text{ kg/cm}^2$.
2. Corte con disco de diamante hasta 1/3 de espesor de la losa y hasta 3 mm de ancho.
3. Ingreso vehicular concreto de 10 cm de espesor pre-mezclado resistencia $f'c=200 \text{ kg/cm}^2$ y reforzado con malla electrosoldada 6x6-10/10
4. Machuelo tipo "i" prefabricado, medidas: 12 x 25 x largo variable.
5. Arriates (Arbolado: Jinicuil, majagua, rosa morada, Primavera, atmosférica, callistemon, de 2 m de altura 2" Ø base del tronco). Ver sembrado en planta arquitectónica.
6. Cenefa con adoquín forma trapecio, con medidas: 10 x 11 x 22 cm y 6 cm de espesor, color negro, con una resistencia de 250 kg/cm2, asentar en cama de arena fina espesor 4 cm, previo escarificado del terreno natural de 15 cm de espesor.
7. Rampa vehicular con adoquín forma trapecio, con medidas: 10 x 11 x 22 cm y 6 cm de espesor, color negro, con una resistencia de 250 kg/cm2, asentar en cama de arena fina espesor 4 cm, previo escarificado del terreno natural de 15 cm de espesor
8. Guarnición tipo "I" en sección 15x35 cm de altura a base de concreto premezclado $f'c=300 \text{ kg/cm}^2$.
9. Guarnición tipo "L" en sección 35-20x45 y corona de 15 cm de altura por 12x15 cm, de concreto premezclado $f'c=300 \text{ kg/cm}^2$
10. Guarnición losa de ajuste en sección 45 x 20 cm de concreto $f'c=300 \text{ kg/cm}^2$, t.m.a. 19 mm, r.n, premezclado, incluye: cimbra, descimbra, colado, materiales, desperdicios, curado, mano de obra, equipo y herramienta.
11. Sello en bajo relieve colocada a cada 3 losas de banqueta.
12. Pavimento de concreto hidráulico premezclado MR-45, t.m.a. 38 mm, acabado texturizado con peine de 1" de separación aproximada.

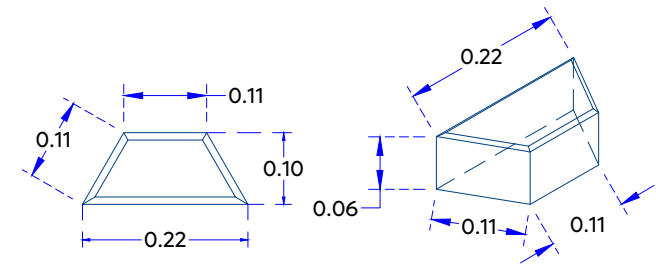

Adoquín trapecio

03 Detalle de adoquín

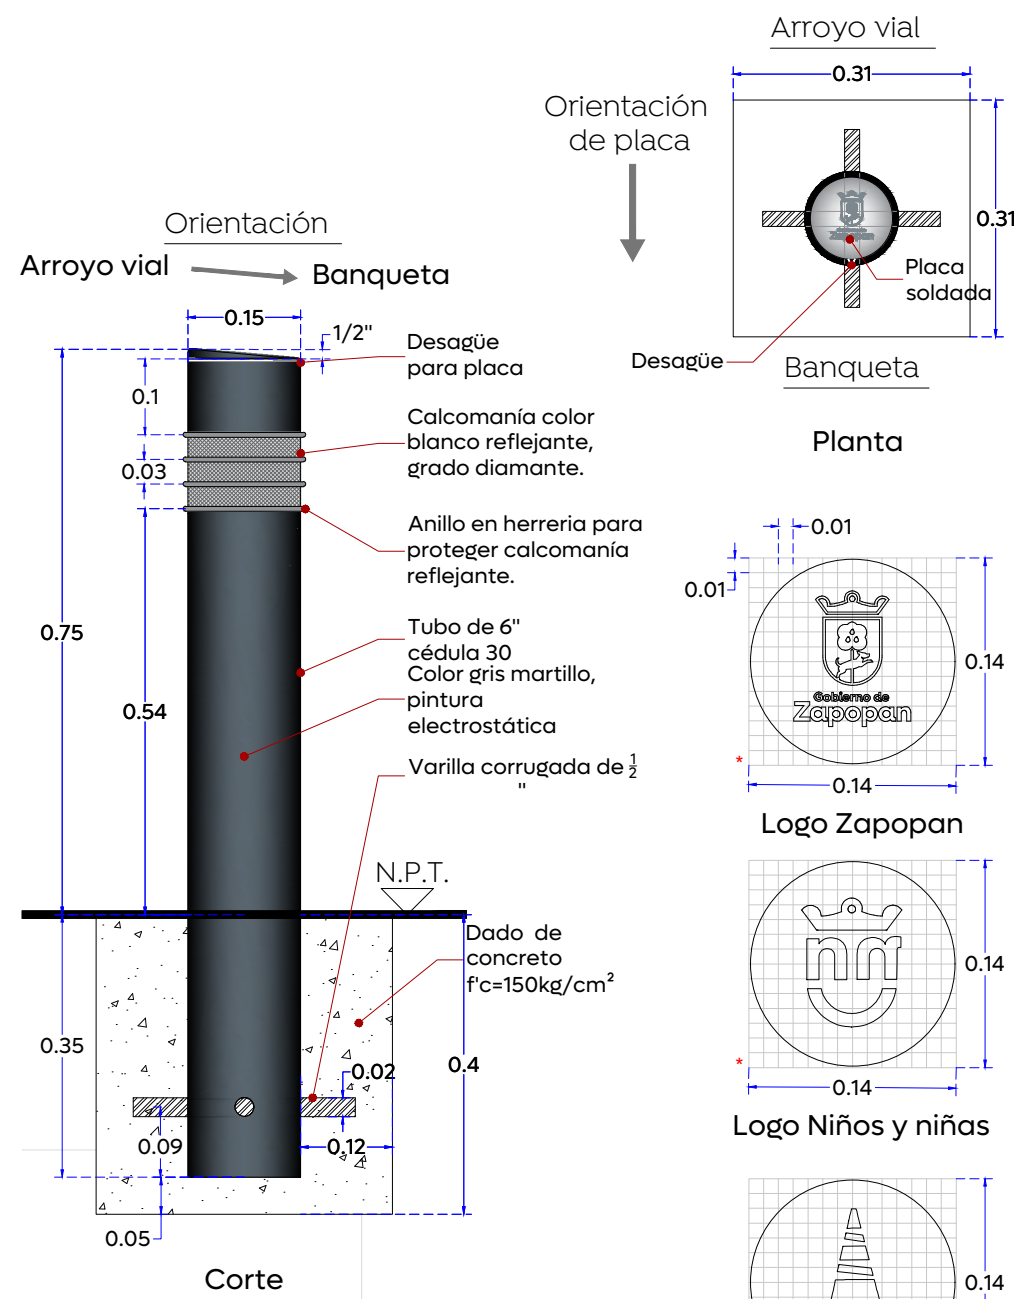


* Disposición total de placas, para
bolardos en el proyecto:

Zapopan	6 = 50%
Niños y niñas	4 = 33%
Cono	2 = 17%


Recorte laser en placa
de acero inoxidable
espesor de 3/16"

04 Detalle de bolardo

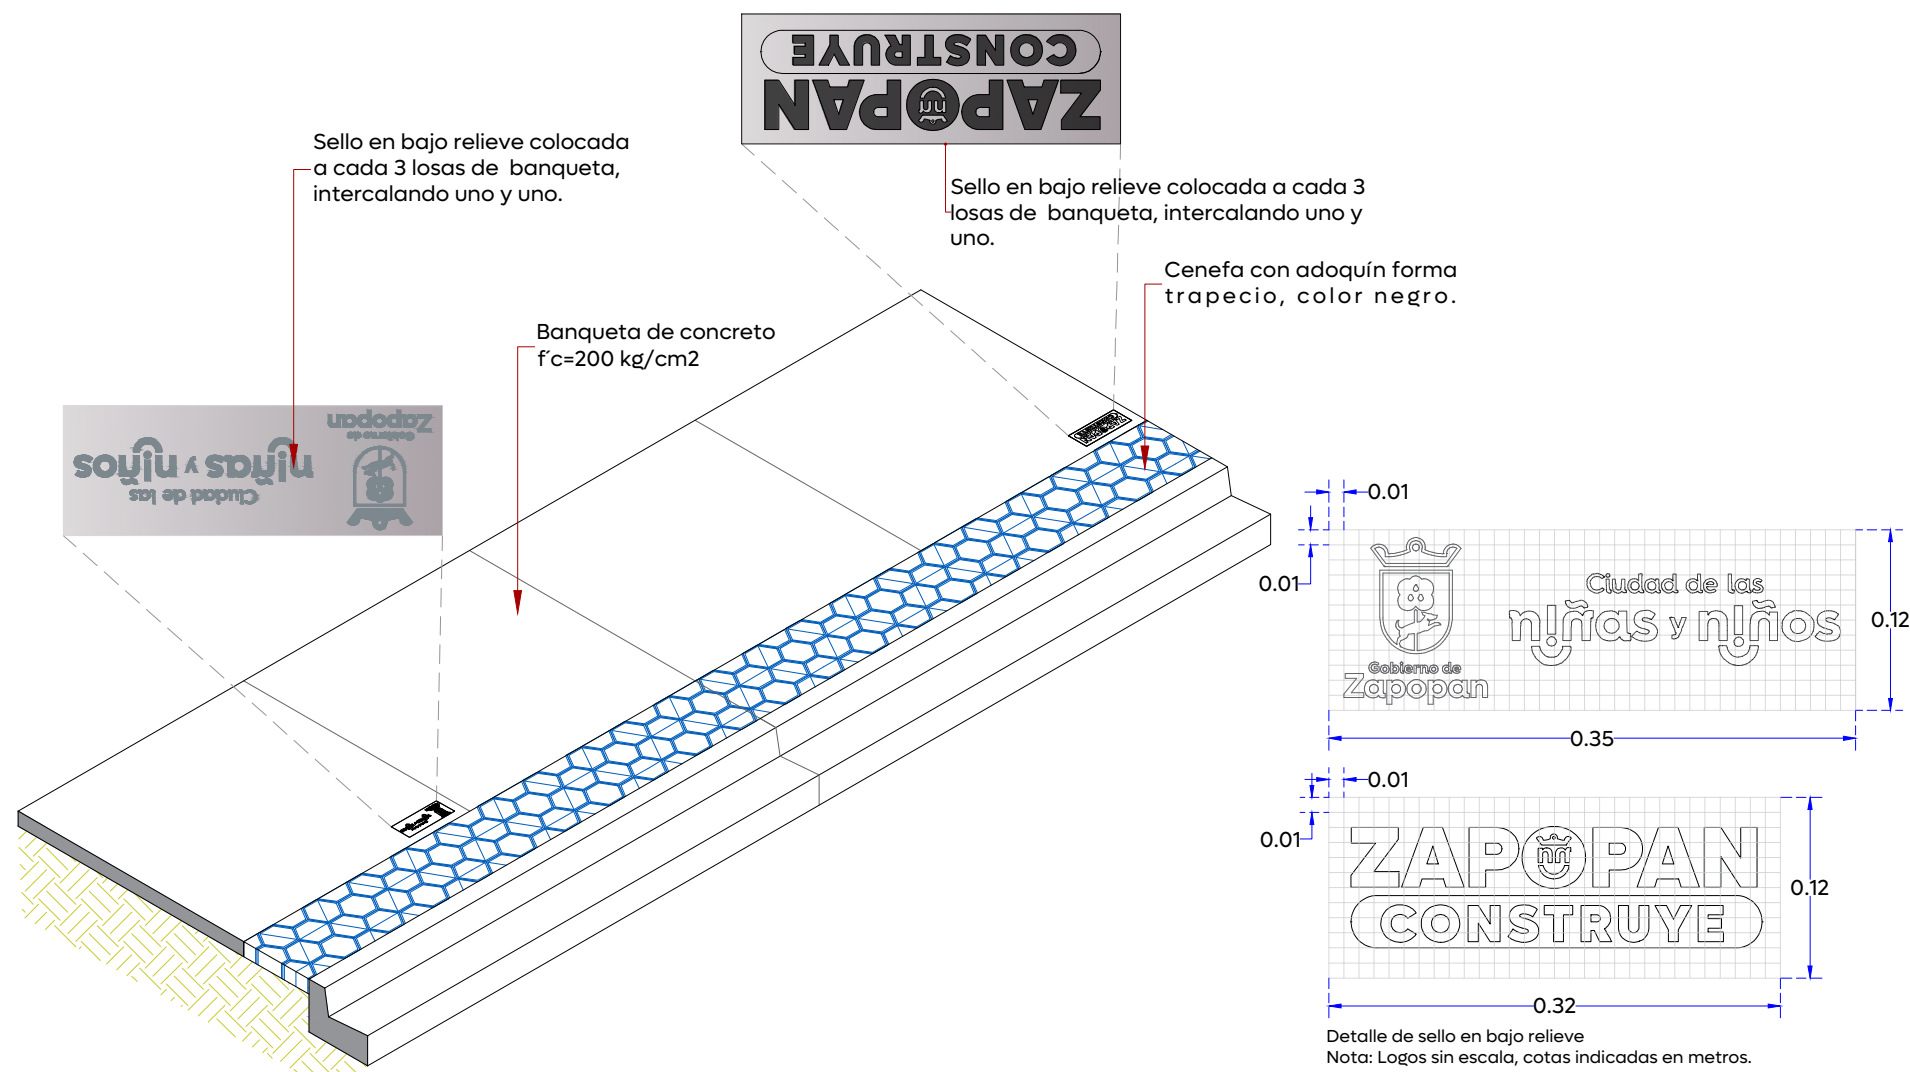

05 Isométrico - posición de sellos oficiales en banqueta

02 Detalle de guarnición

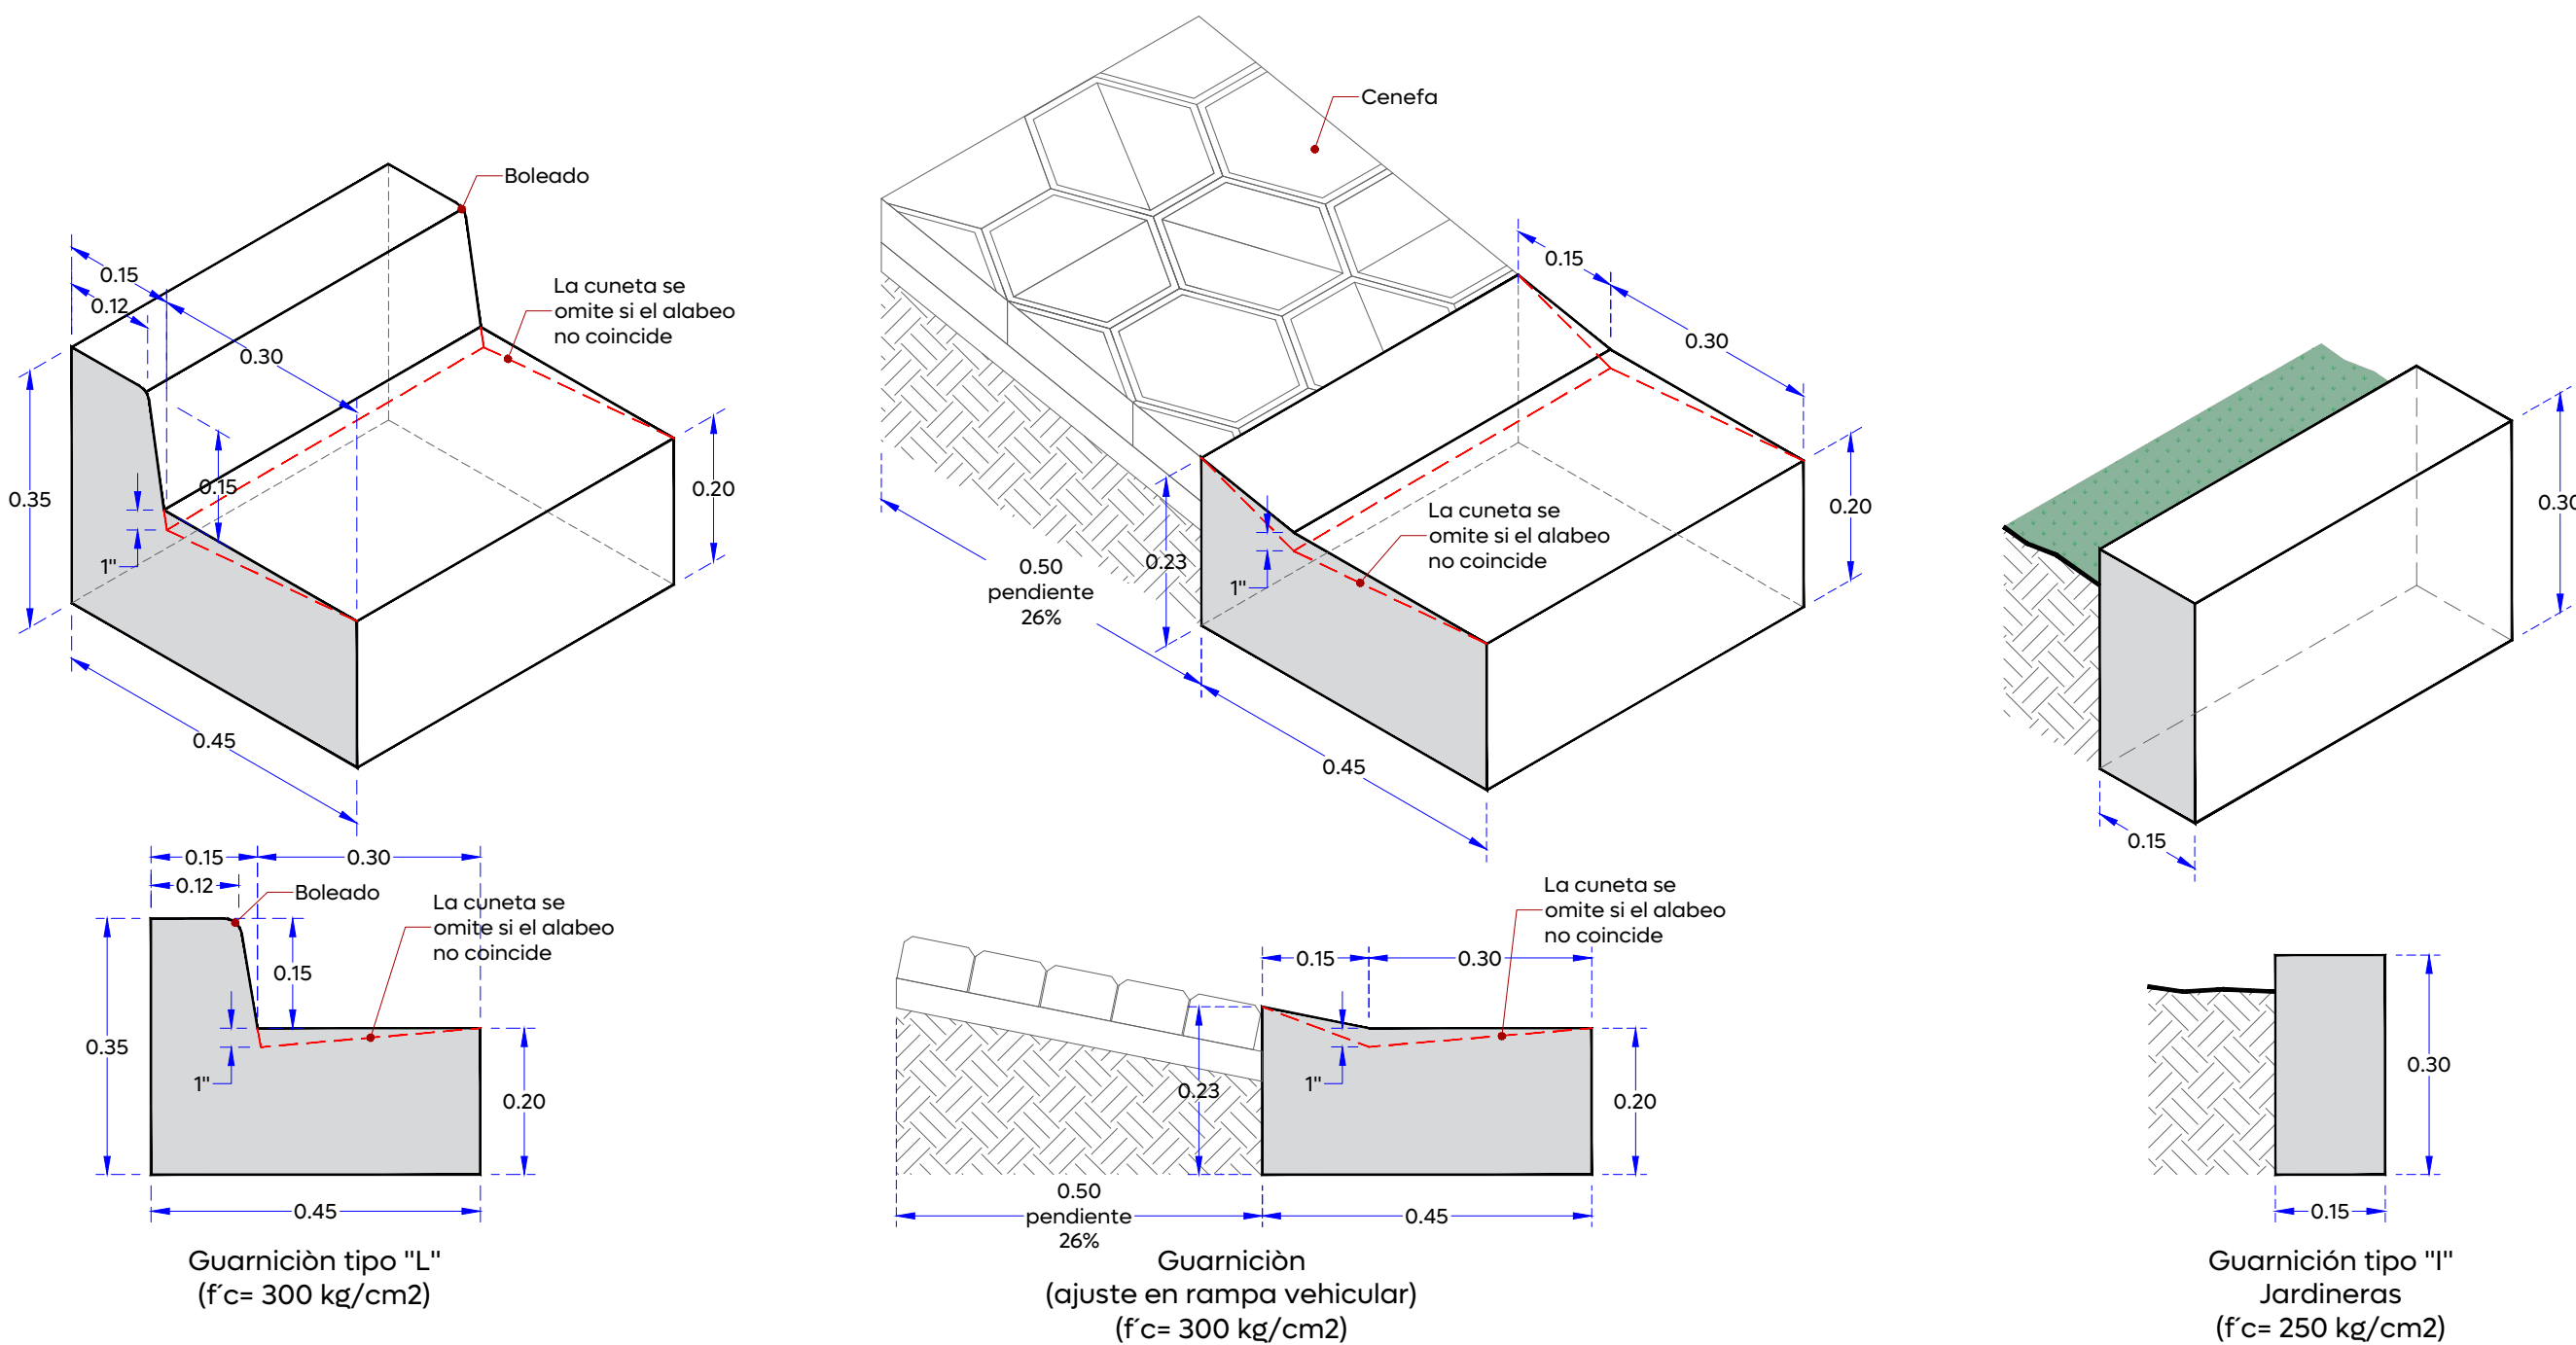

Alcances Generales/Simbología:

Simbología:

Nombre del proyecto:
Construcción e integración al entorno urbano de la Unidad Deportiva denominada Paraíso del Colli, etapa 02, más obras complementarias, ubicada en la colonia Paraíso del Colli, municipio de Zapopan, Jalisco

Contenido del plano:

Detalles constructivos y detalles tipo

No. Contrato:

DOPI-MUN-PP-EP-LP-142-2025

Director de Obras Públicas e Infraestructura:

Ing. Ismael Jáuregui Castañeda

Jefe de la Unidad de Estudios y Proyectos:

Arq. Edwin Aguilar Escatel

Responsable del proyecto:

Arq. Luis Antonio Brena García

Ubicación:

Calle Sabino y calle Barcino, colonia Paraíso del Colli, municipio de Zapopan, Jalisco

Fecha: Octubre 2025

Escala: Indicada

Cotas: Metros

Clave: