01 Detalle brocal y tapa en pozos de visita
1:20

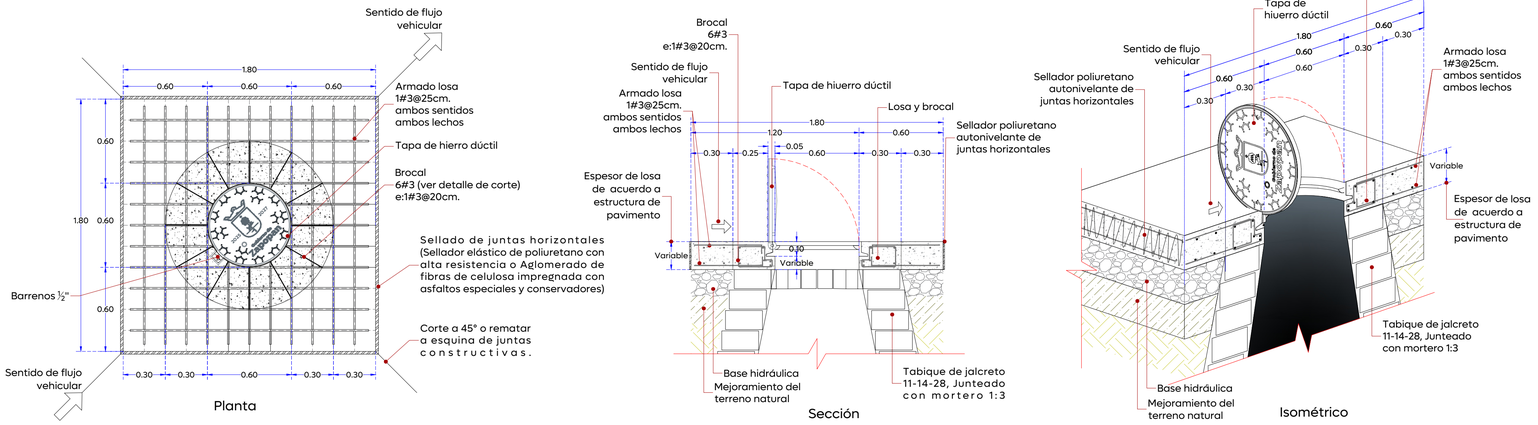

02 Detalle brocal y tapa en pozos de visita
1:20

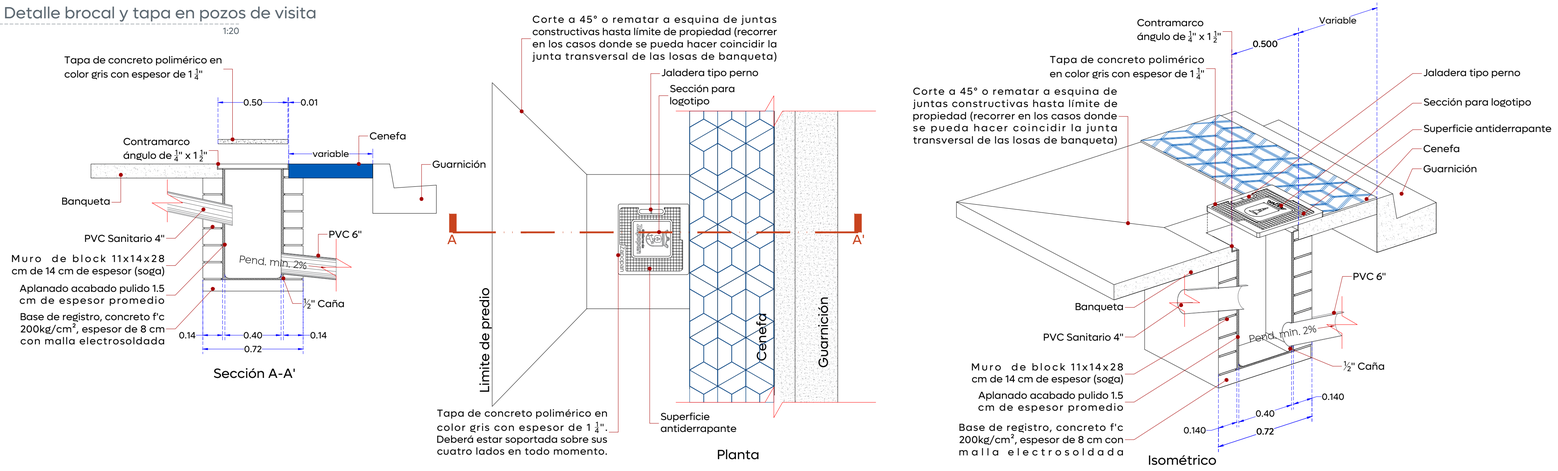

03 Detalle brocal y tapa en pozos de visita
1:20

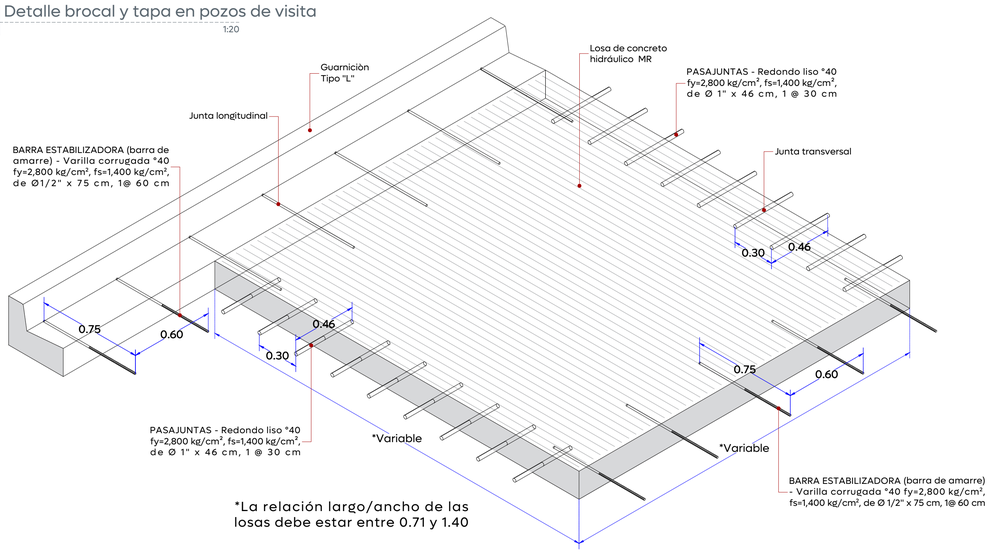

*La relación largo/ancho de las losas debe estar entre 0.71 y 1.40

04 Detalle de junta constructiva
1:5

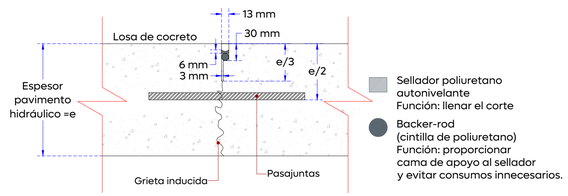

Gobierno de Zapopan
Ciudad de las niñas y niños
Obras Públicas e Infraestructura
Gestión Integral de la Ciudad

Macrolocalización:

Microlocalización:

Alcances Generales/Simbología:

Simbología:

Vialidad

Nombre del proyecto:
Construcción e integración al entorno urbano de la Unidad Deportiva denominada Paraísos del Colli, etapa 02, más obras complementarias, ubicada en la colonia Paraísos del Colli, municipio de Zapopan, Jalisco

Contenido del plano:
Detalles constructivos y detalles tipo

No. Contrato:
DOPI-MUN-PP-EP-LP-142-2025

Director de Obras Públicas e Infraestructura:
Ing. Ismael Jáuregui Castañeda

Jefe de la Unidad de Estudios y Proyectos:
Arq. Edwin Aguiar Escatel

Responsable del proyecto:
Arq. Luis Antonio Brena García

Ubicación:
Calle Sabino y calle Barcino, colonia Paraísos del Colli, municipio de Zapopan, Jalisco

Fecha: Octubre 2025
Escala: Indicada
Cotas: Metros
Clave:
CSB.VIAL.06

C:\Users\lbrena\Documents\01 - ZAPOPAN - PROYECTOS\Proyectos\04 - 2025\04 - OCTUBRE-DICIEMBRE\10 - Paraiso Del Colli\Planos\Proyecto Arquitectónico\03 - 06.noviembre.2025 (E)\Etapa 02\01. DWG\Calle Sabino_Barcino.VIAL.dwg