




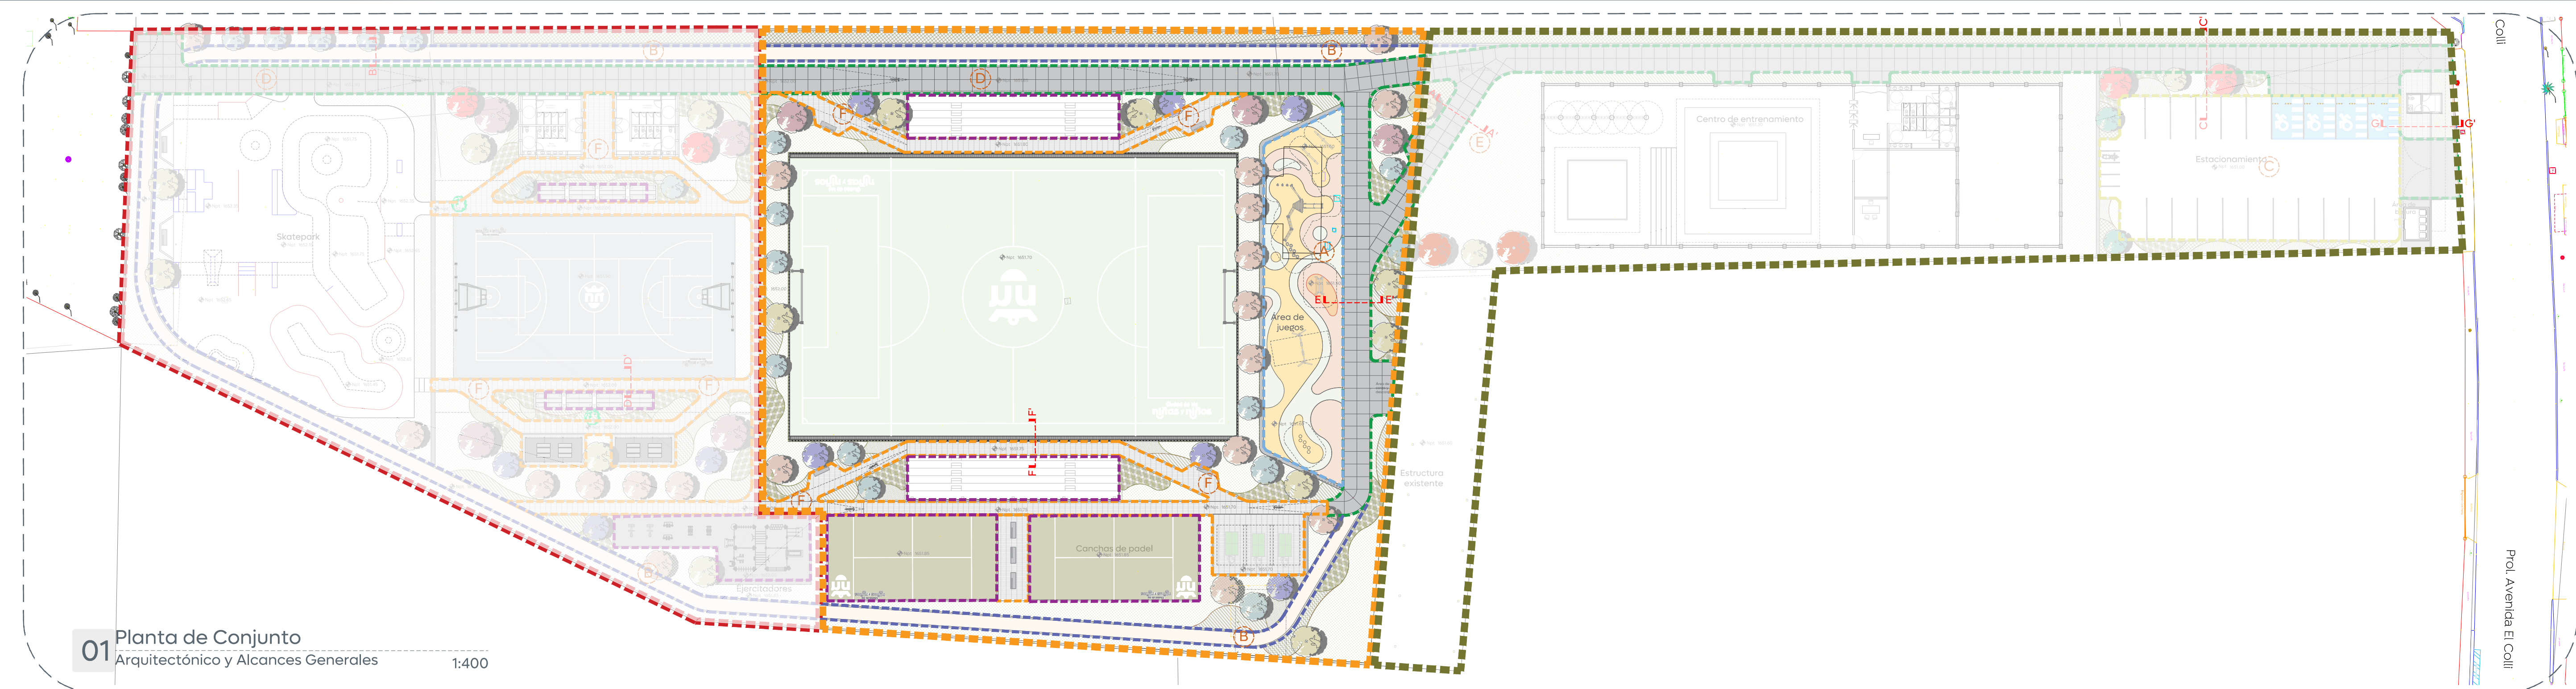


01 Planta de Conjunto
Arquitectónico y Alcances Generales
1:400

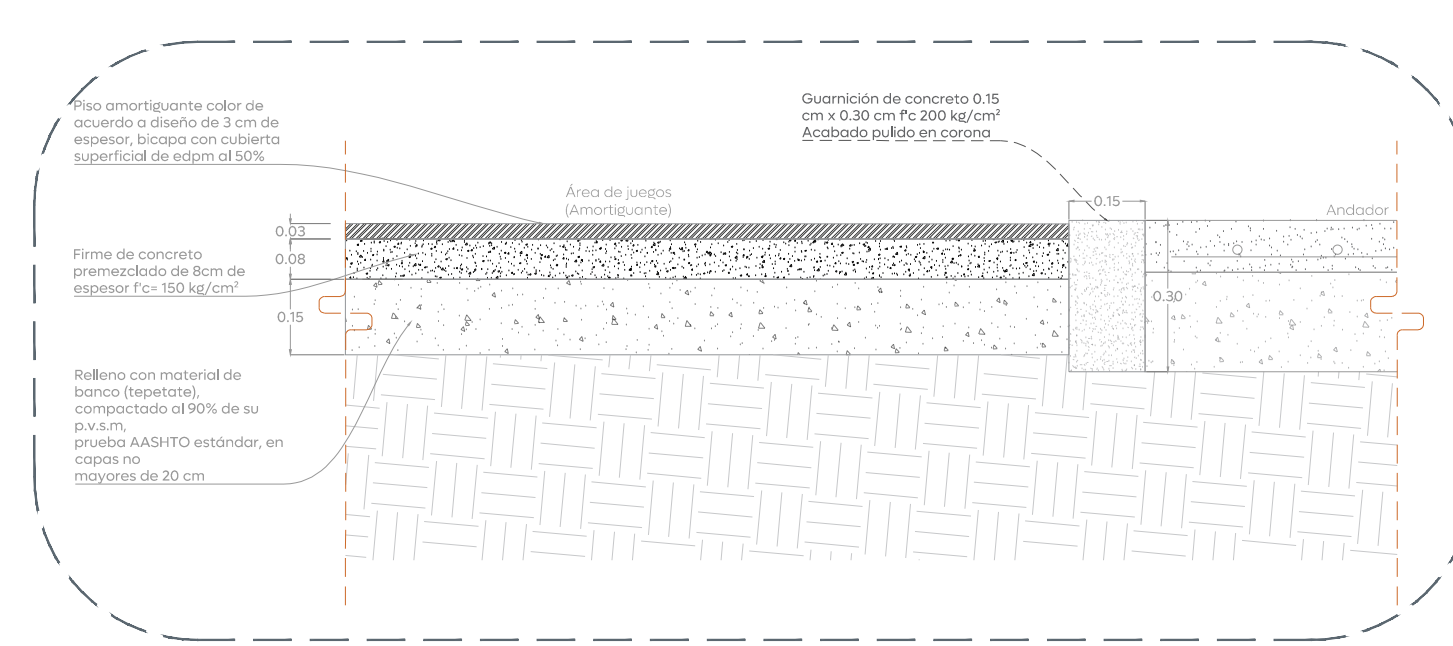


02 Det 01 - Amortiguante
Acabados
1:10

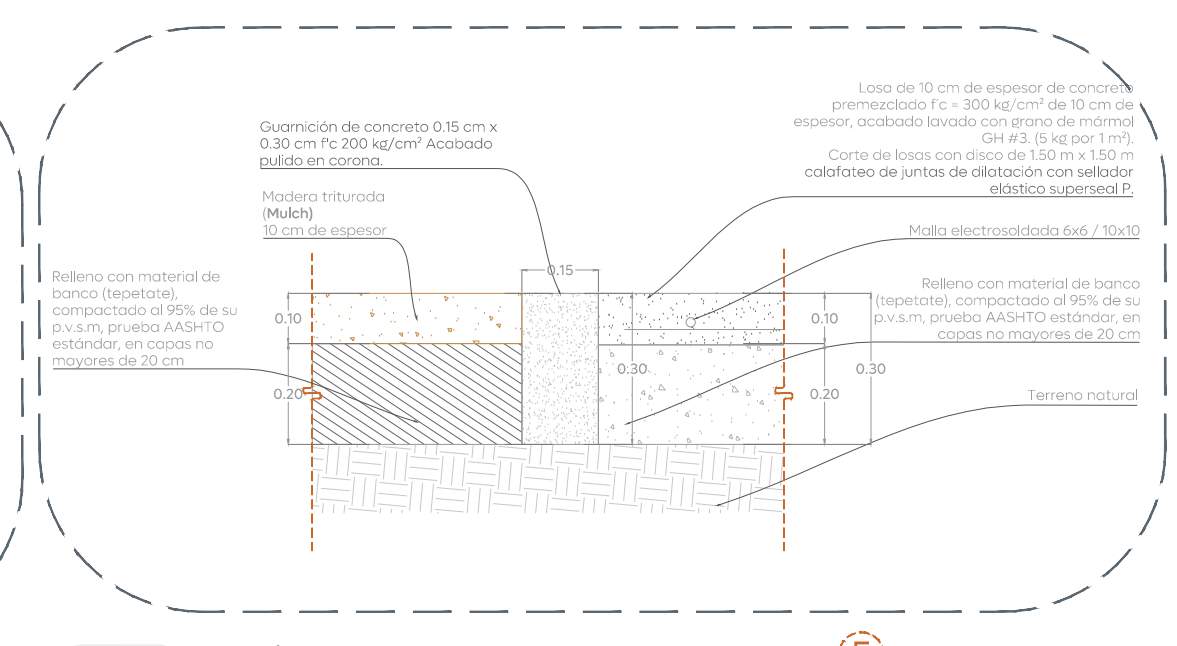


06 Sección A - A"
Acabados
1:10

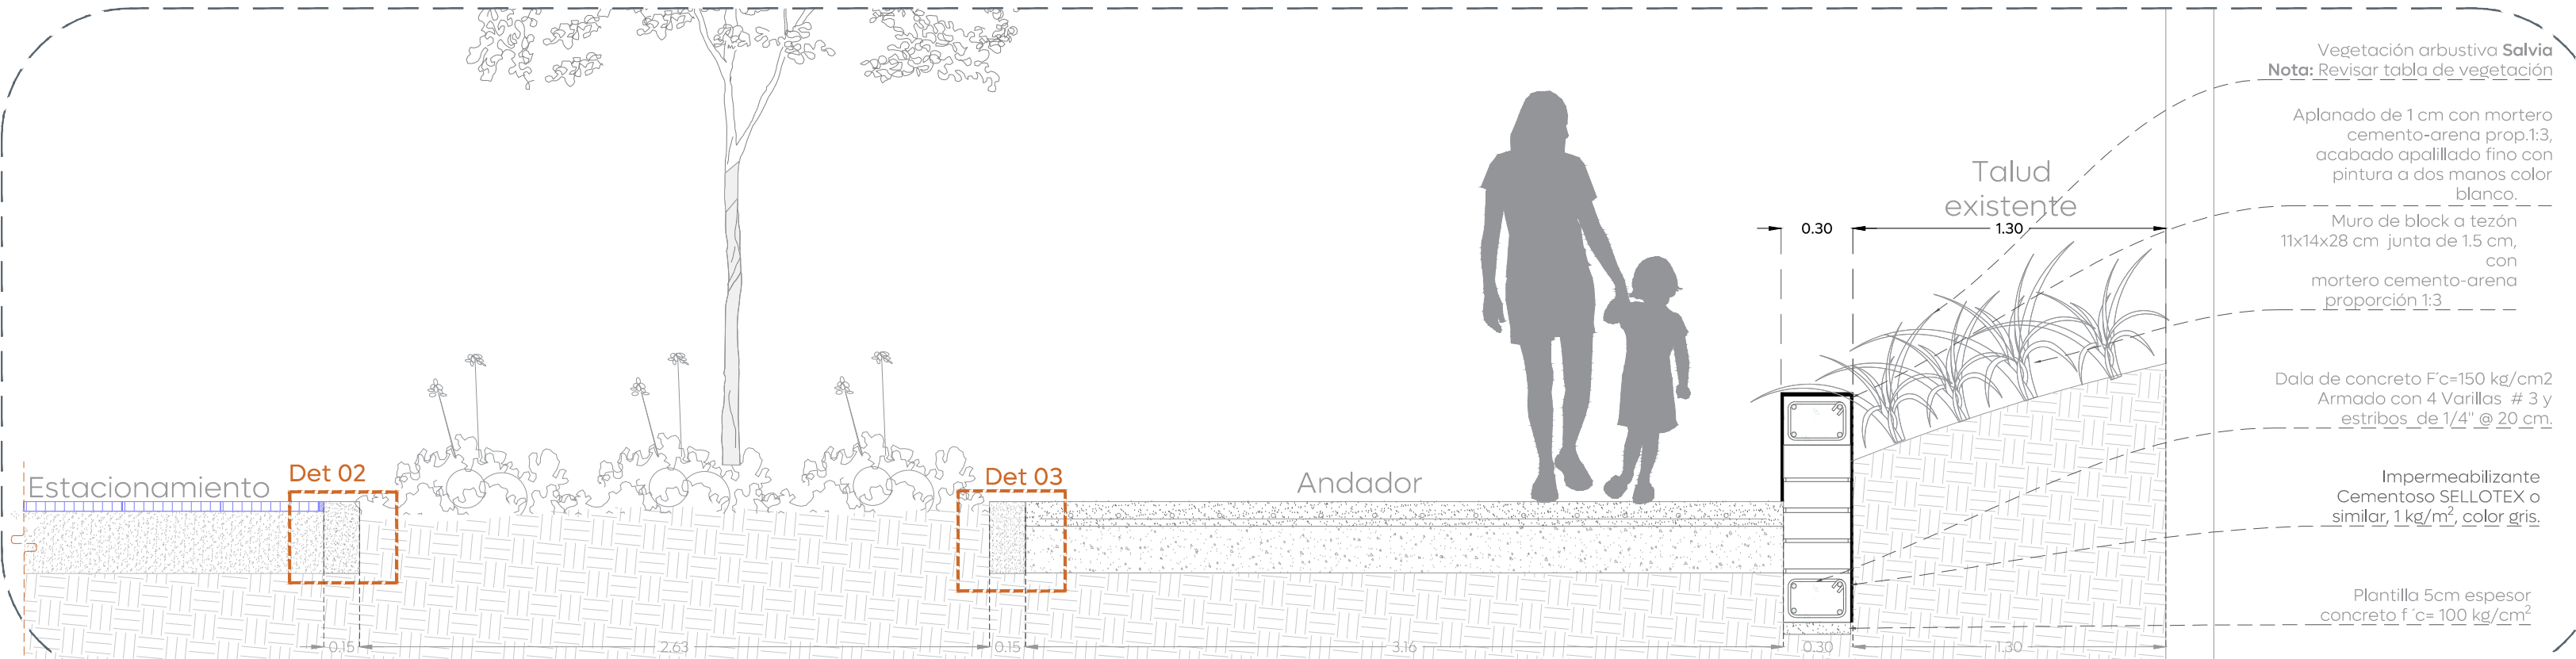


09 Sección C - C"
Acabados
1:10

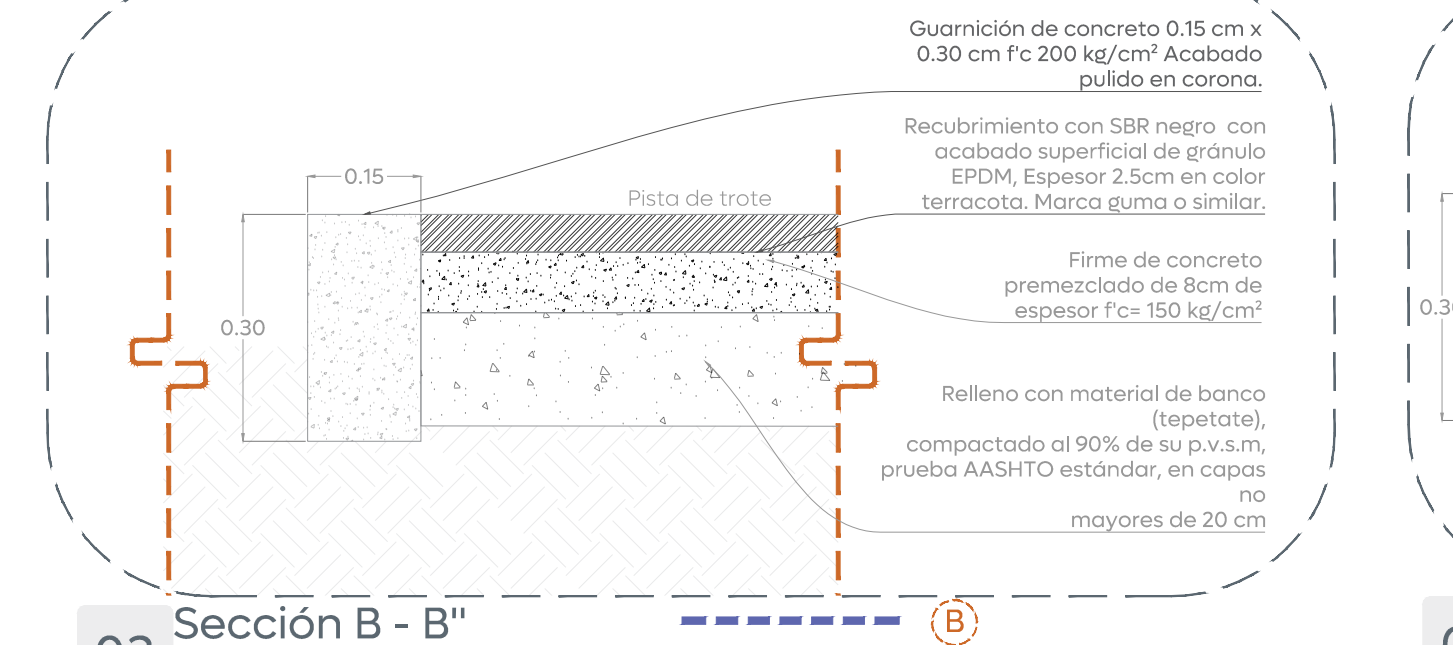


03 Sección B - B"
Acabados
1:10

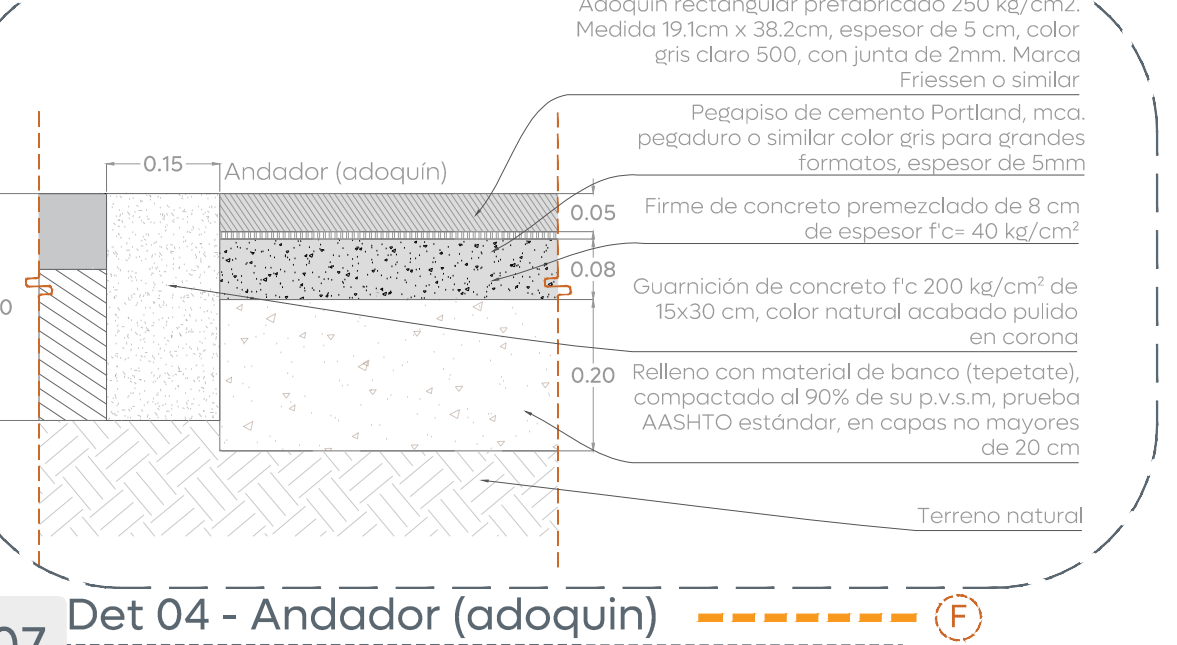


07 Det 04 - Andador (adoquín)
Acabados
1:10

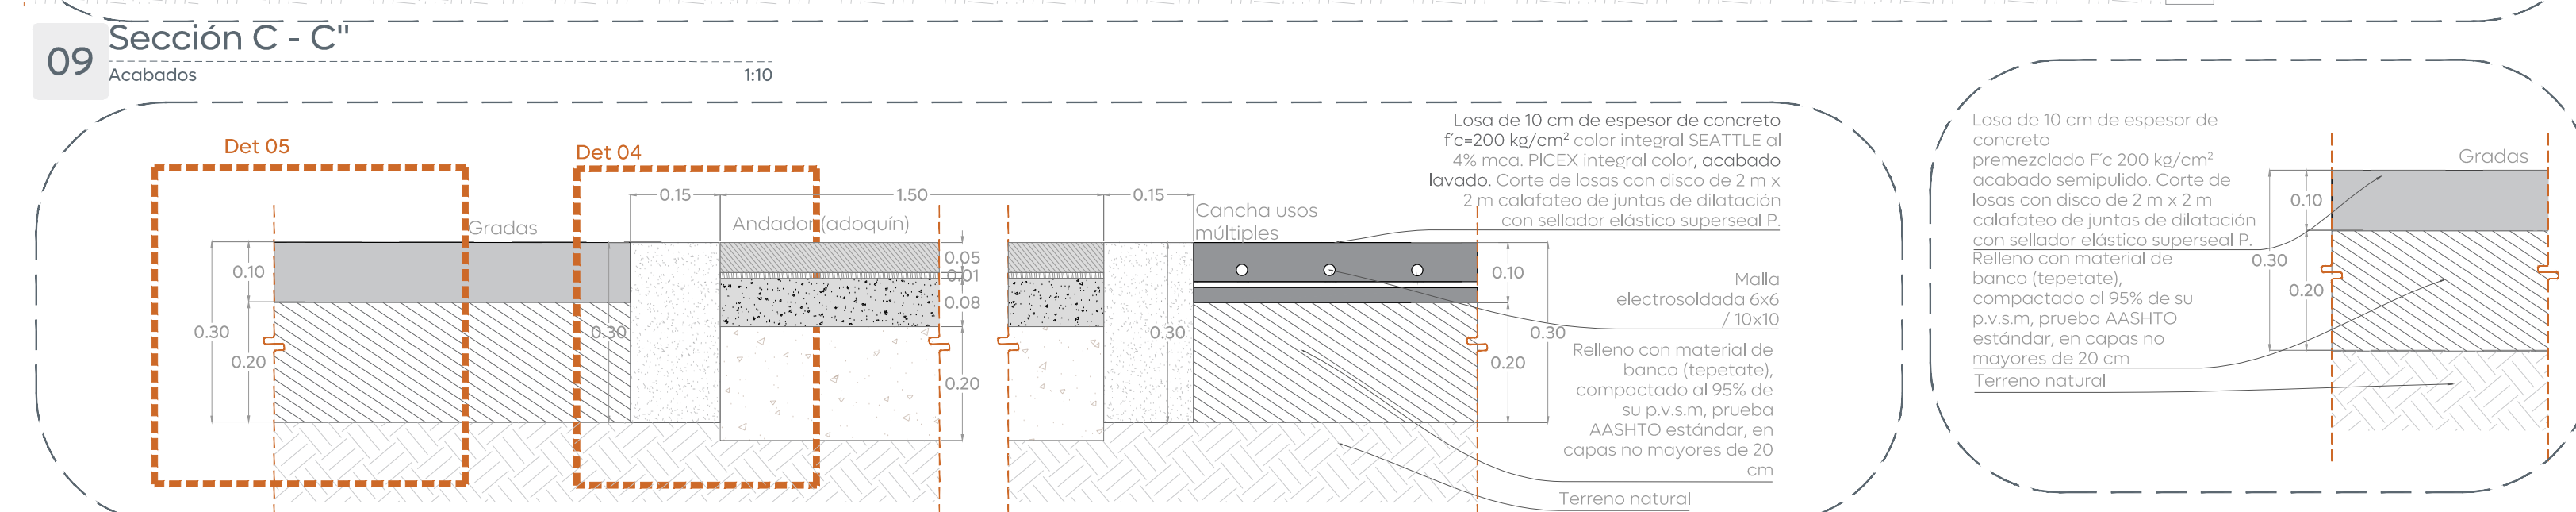

10 Sección D - D"
Acabados
1:10

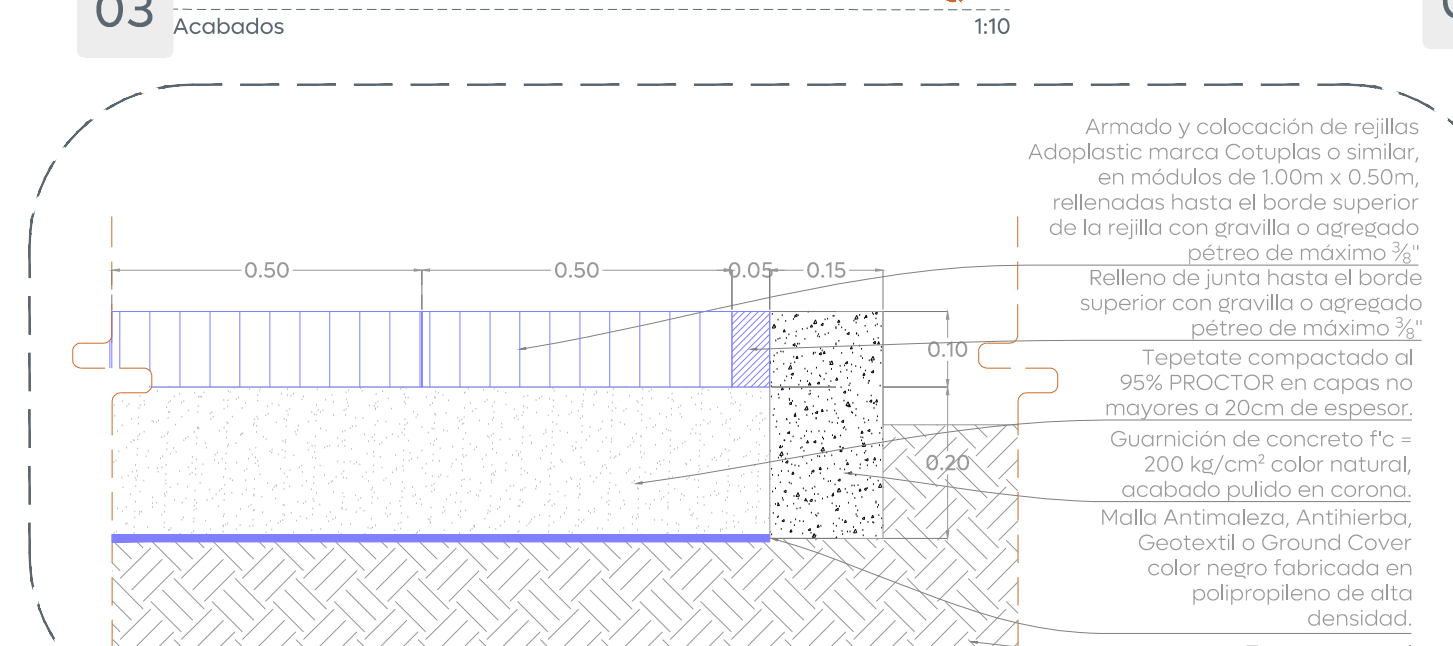

04 Det 02 - Estacionamiento
Acabados
1:10

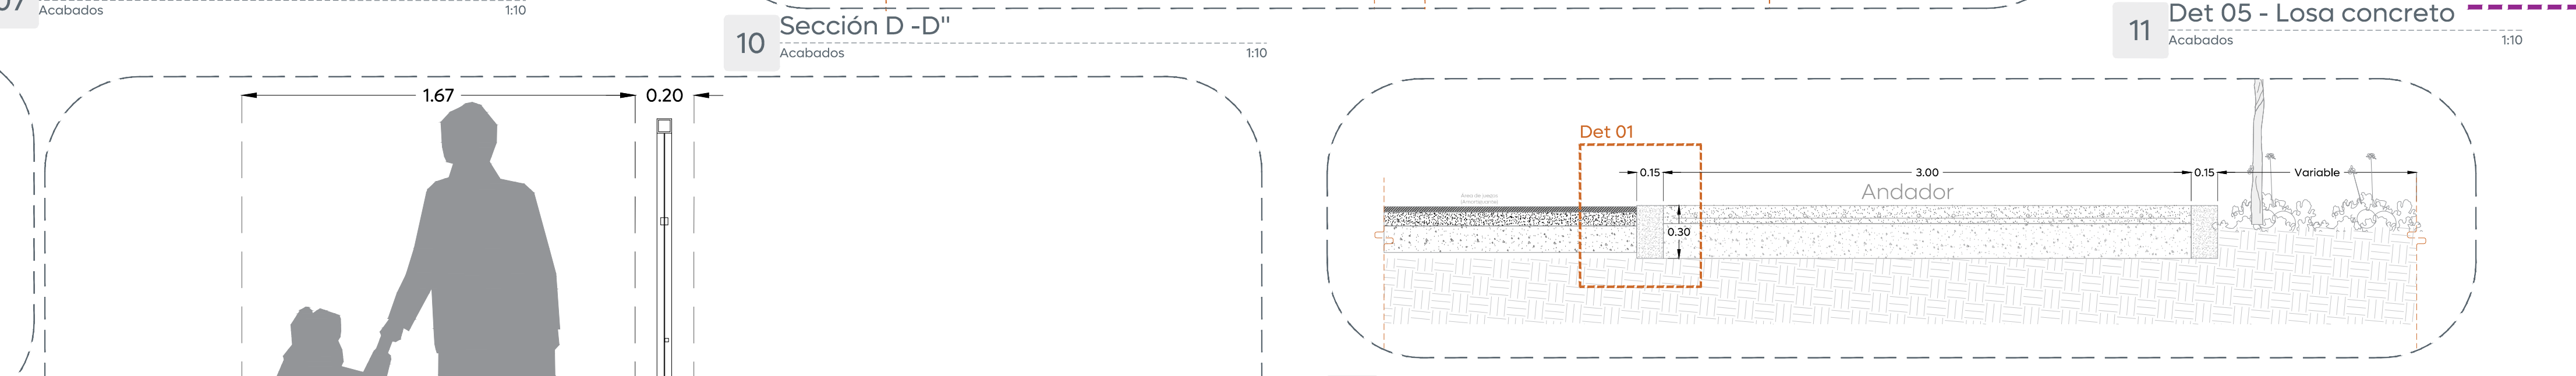

12 Sección E - E"
Acabados
1:10



05 Det 03 - Andador principal
Acabados
1:10



13 Sección G - G"
Acabados
1:10