


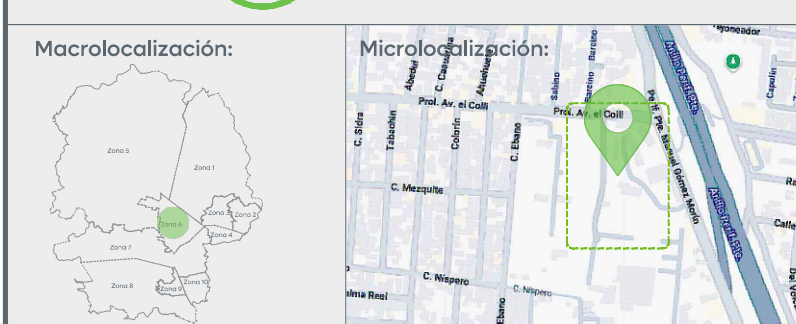

- Alcances Generales/Simbología:
- A** Construcción de motivo de ingreso
 - B** Construcción de estacionamiento
 - C** Construcción de andadores
 - D** Iluminación general
 - E** Construcción de centro de entrenamiento
 - F** Construcción de área de juegos
 - G** Construcción de cancha de fútbol 7 y graderías
 - H** Construcción de áreas de estar
 - I** Construcción de skatepark
 - J** Construcción de área de ejercitadores y crossfit
 - K** Construcción de graderías
 - L** Colocación de mesas de ping pong
 - M** Construcción de cancha de usos múltiples con lonaría
 - N** Colocación de canchas de Padel
 - O** Construcción de muro y cerca perimetral
 - P** Construcción de baños vestidores
 - Q** Construcción de Pista de trote
 - R** Rehabilitación de bodega
 - S** Construcción de ingreso secundario
 - T** Colocación de mobiliario urbano
 - U** Iluminación general
 - V** Arbolado y vegetación

- Simbología:
- Etapa 03**
 - Etapa 04**
 - Etapa 05**

Nombre del proyecto: Construcción e integración al entorno urbano de la Unidad Deportiva denominada Paraísos del Colli, etapa 04, más obras complementarias, ubicada en la colonia Paraísos del Colli, municipio de Zapopan, Jalisco	
Contenido del plano: Etapa 04 Plano llave Proyecto arquitectónico y alcances generales	
No. Contrato: DOPI-MUN-PP-EP-LP-163-2025	
Director de Obras Públicas e Infraestructura: Ing. Ismael Jáuregui Castañeda	
Jefe de la Unidad de Estudios y Proyectos: Arq. Edwin Aguilar Escatel	
Jefe de área: Arq. Angela Jazmin Vargas Olmedo	Responsable del proyecto: Arq. Karen Judith Labra Cazarez
Ubicación: Prolongación Av. el Colli Col. Paraísos del Colli, Zapopan, Jalisco	
Fecha: Octubre 2025 Escala: 1:400 Cotas: Metros	Clave: UD-PC-ARQ-ALC-LL-E4

