



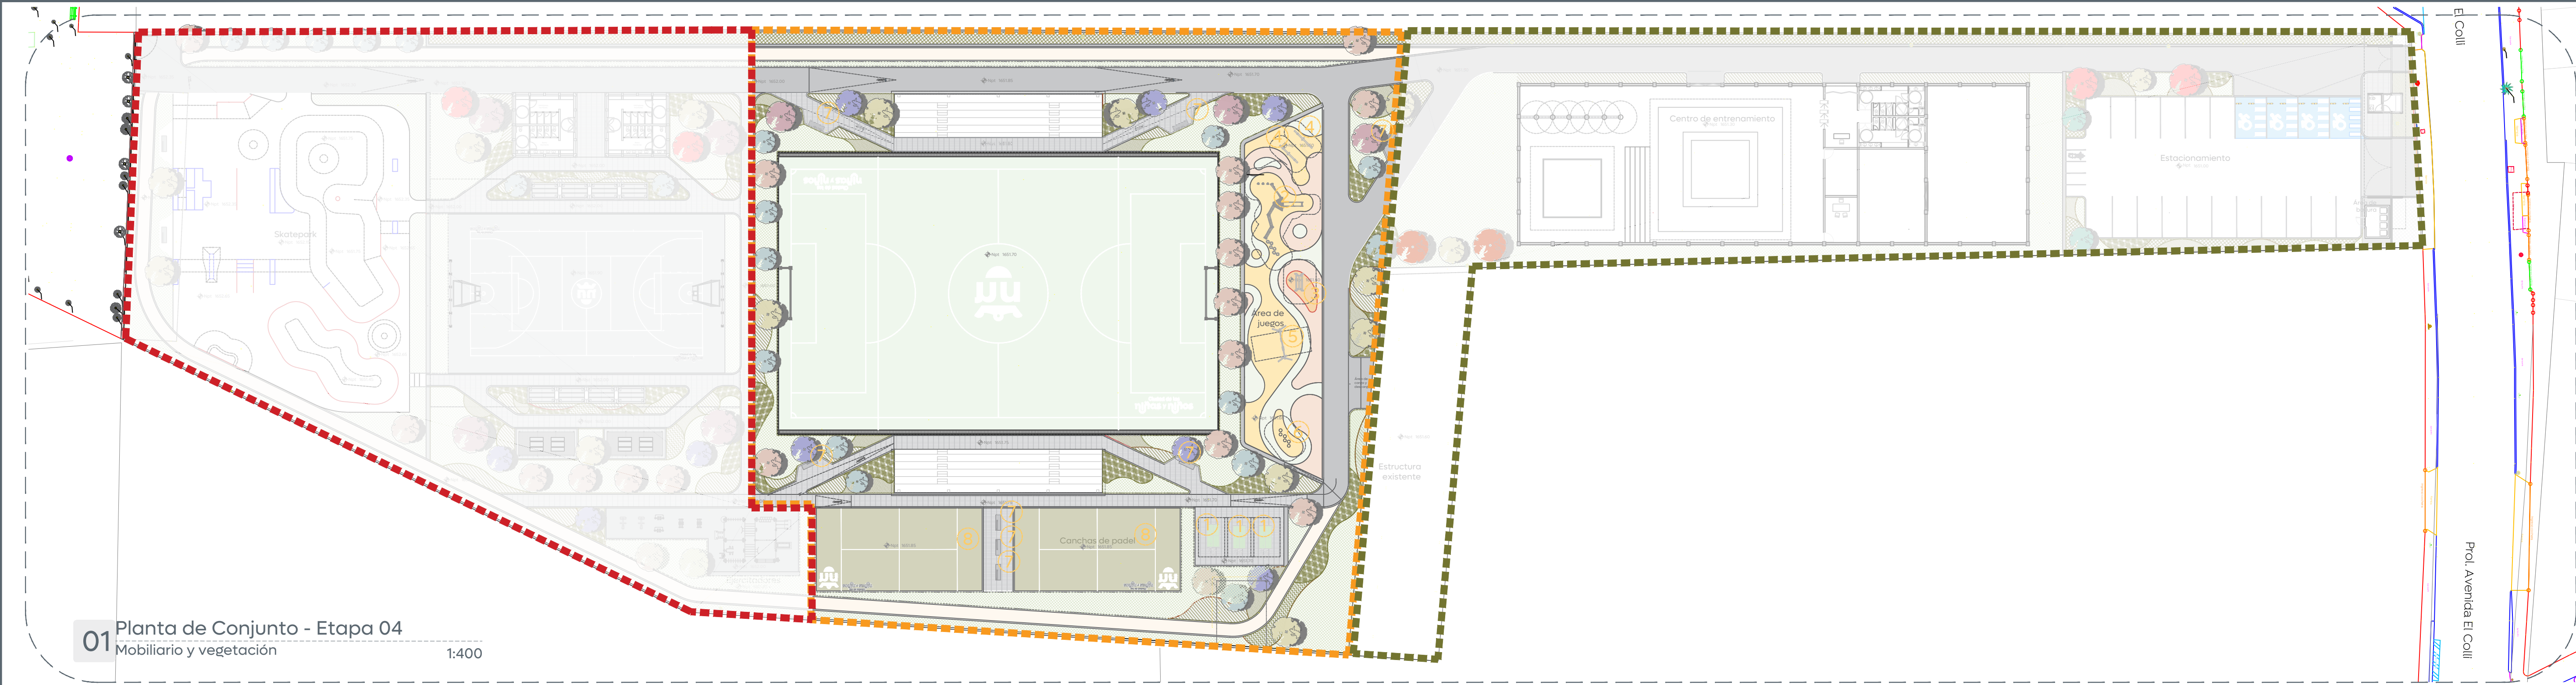

Simbología	Mobiliario / Especificación	Imagen
①	Mesa ping pong Medidas: Largo:2.44 m Ancho: 1.22 m Alto: 0.73 m Marca: BKT-MP 003	
3 pzas		
Simbología	Mobiliario / Especificación	Imagen
②	Estructura polivalente Medidas: Largo:9.20 m. Ancho:5.70 m. Alto:3.30 m. Modelo: J4938 Marca: PROLUDIC o similar.	
1 pza.		
Simbología	Mobiliario / Especificación	Imagen
③	Circuito lúdico Medidas Largo: 2.20 m Ancho: 1.16 m. Alto: 1.20 m. Modelo: J4901 Marca: PROLUDIC o similar.	
1 pza.		
Simbología	Mobiliario / Especificación	Imagen
④	Sube y baja Medidas Largo: 3.00 m Ancho: 0.50 m. Modelo: J4920 Marca: PROLUDIC o similar.	
2 pzas.		
Simbología	Mobiliario / Especificación	Imagen
⑤	Columpio Medidas Largo: 3.70 m Ancho: 1.80 m. Alto: 3.00 m Modelo: J490 Marca: PROLUDIC o similar.	
1 pza.		
Simbología	Mobiliario / Especificación	Imagen
⑥	Circuito lúdico Medidas Largo: 2.30 m Ancho: 0.60 m. Alto: 0.40 m. Modelo: J4904 Marca: PROLUDIC o similar.	
1 pza.		

Simbología	Mobiliario / Especificación	Imagen
⑦	Banca de concreto con respaldo. Medidas: Largo:1.90 m. Ancho:0.65 m. Alto:0.85 m. Acabado: semipulido, color gris natura. Marca: EQUI PLAY o similar.	
8 pzas		
Simbología	Mobiliario / Especificación	Imagen
⑧	Cancha Padel Medidas: Largo:20.00 m. Ancho:10.00 m. Marca: ALLFIT Modelo AF-LTPADEL001, o similar	
2 pzas		

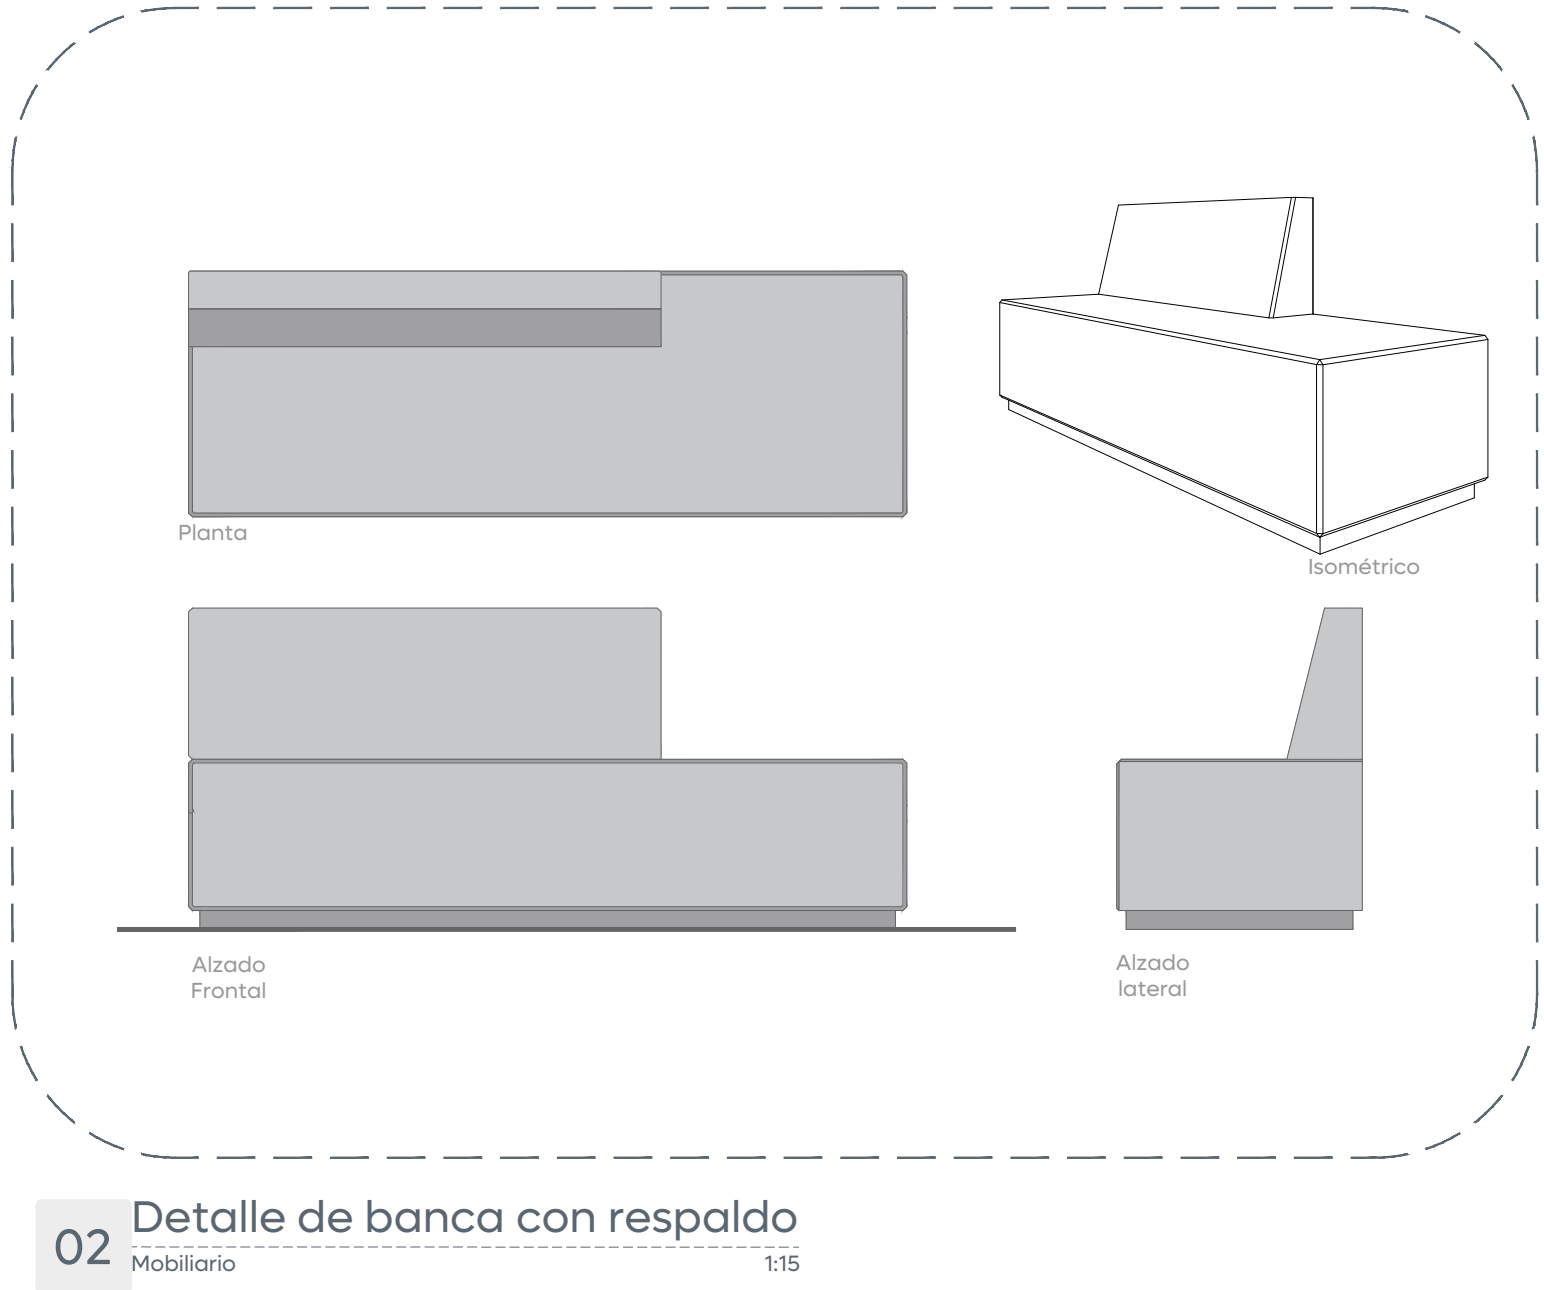

Ciudad de las
niñas y **n**iños

Obras Públicas
e Infraestructura
Gestión Integral de la Ciudad

Macrolocalización:

Microlocalización:

Simbología:

ETAPA 03

ETAPA 04

ETAPA 05

Nombre del proyecto:
Construcción e integración al entorno urbano de la Unidad Deportiva denominada Paraísos del Colli, etapa 04, más obras complementarias, ubicada en la colonia Paraísos del Colli, municipio de Zapopan, Jalisco

Contenido del plano:
Etapa 04
Mobiliario y vegetación

No. Contrato:
DOPI-MUN-PP-EP-LP-163-2025

Director de Obras Públicas e Infraestructura:
Ing. Ismael Jáuregui Castañeda

Jefe de la Unidad de Estudios y Proyectos:
Arq. Edwin Aguilar Escatel

Jefe de área: Arq. Angela Jazmin Vargas Olmedo	Responsable del proyecto: Arq. Karen Judith Labra Cazarez
---	--

Ubicación:
Prolongación Av. el Colli
Col. Paraísos del Colli, Zapopan, Jalisco

Fecha: Octubre 2025
Escala: 1:400
Cotas: Metros

Clave:
UD-PC-MOB-VEG-02-E4

Unidad Deportiva