



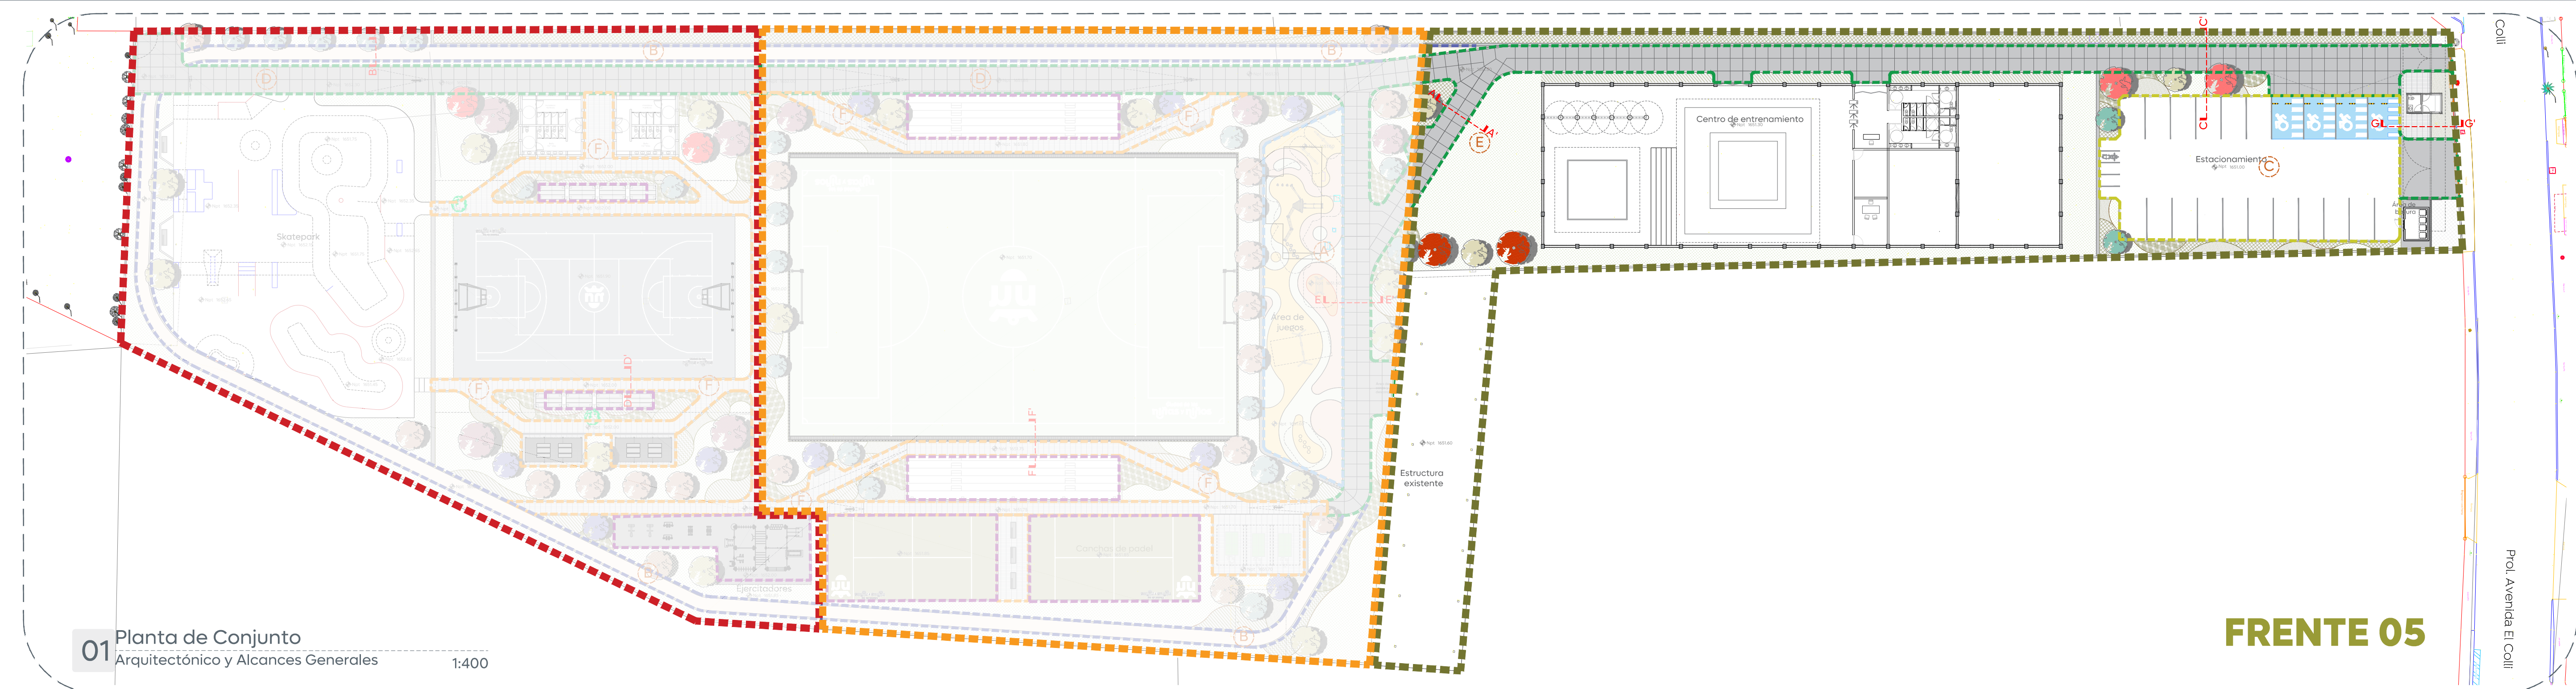


01 Planta de Conjunto
Arquitectónico y Alcances Generales
1:400


FRENTE 05

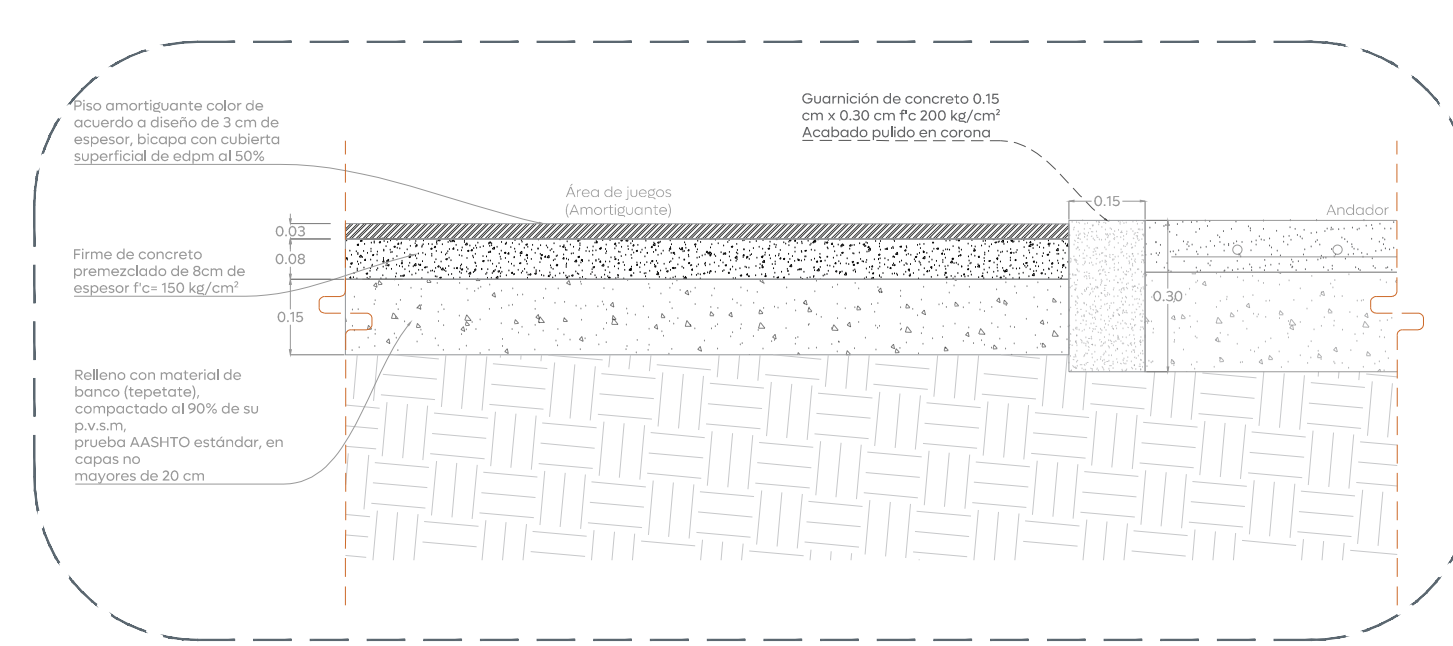


02 Det 01 - Amortiguante
Acabados
1:10

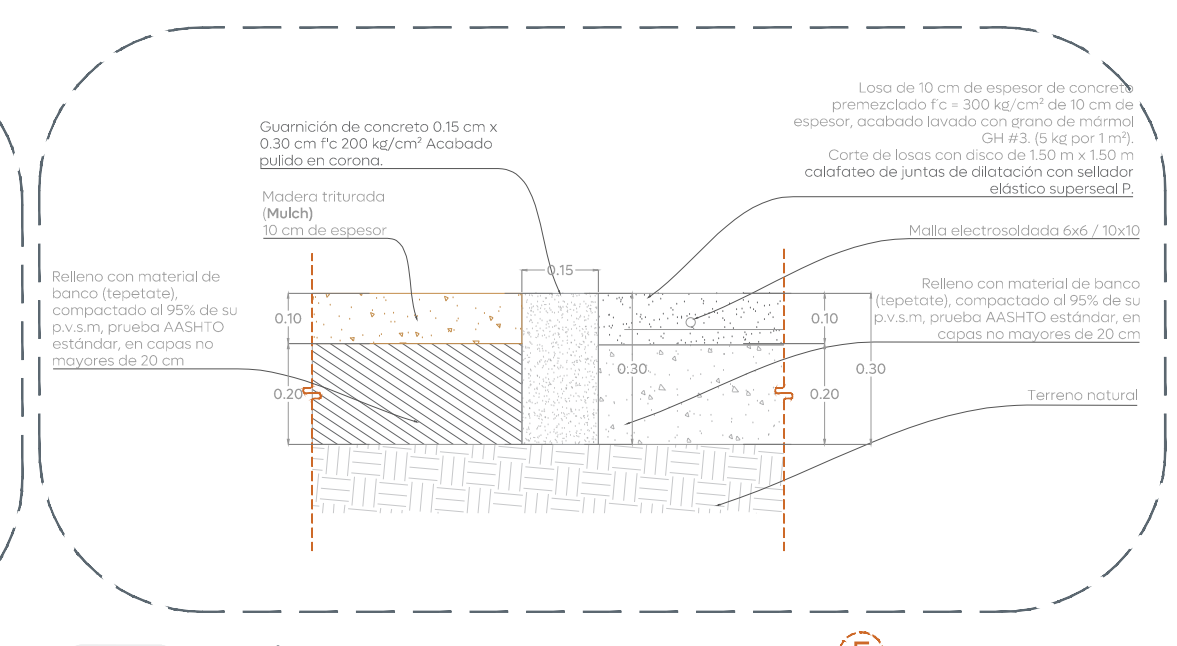


06 Sección A - A"
Acabados
1:10

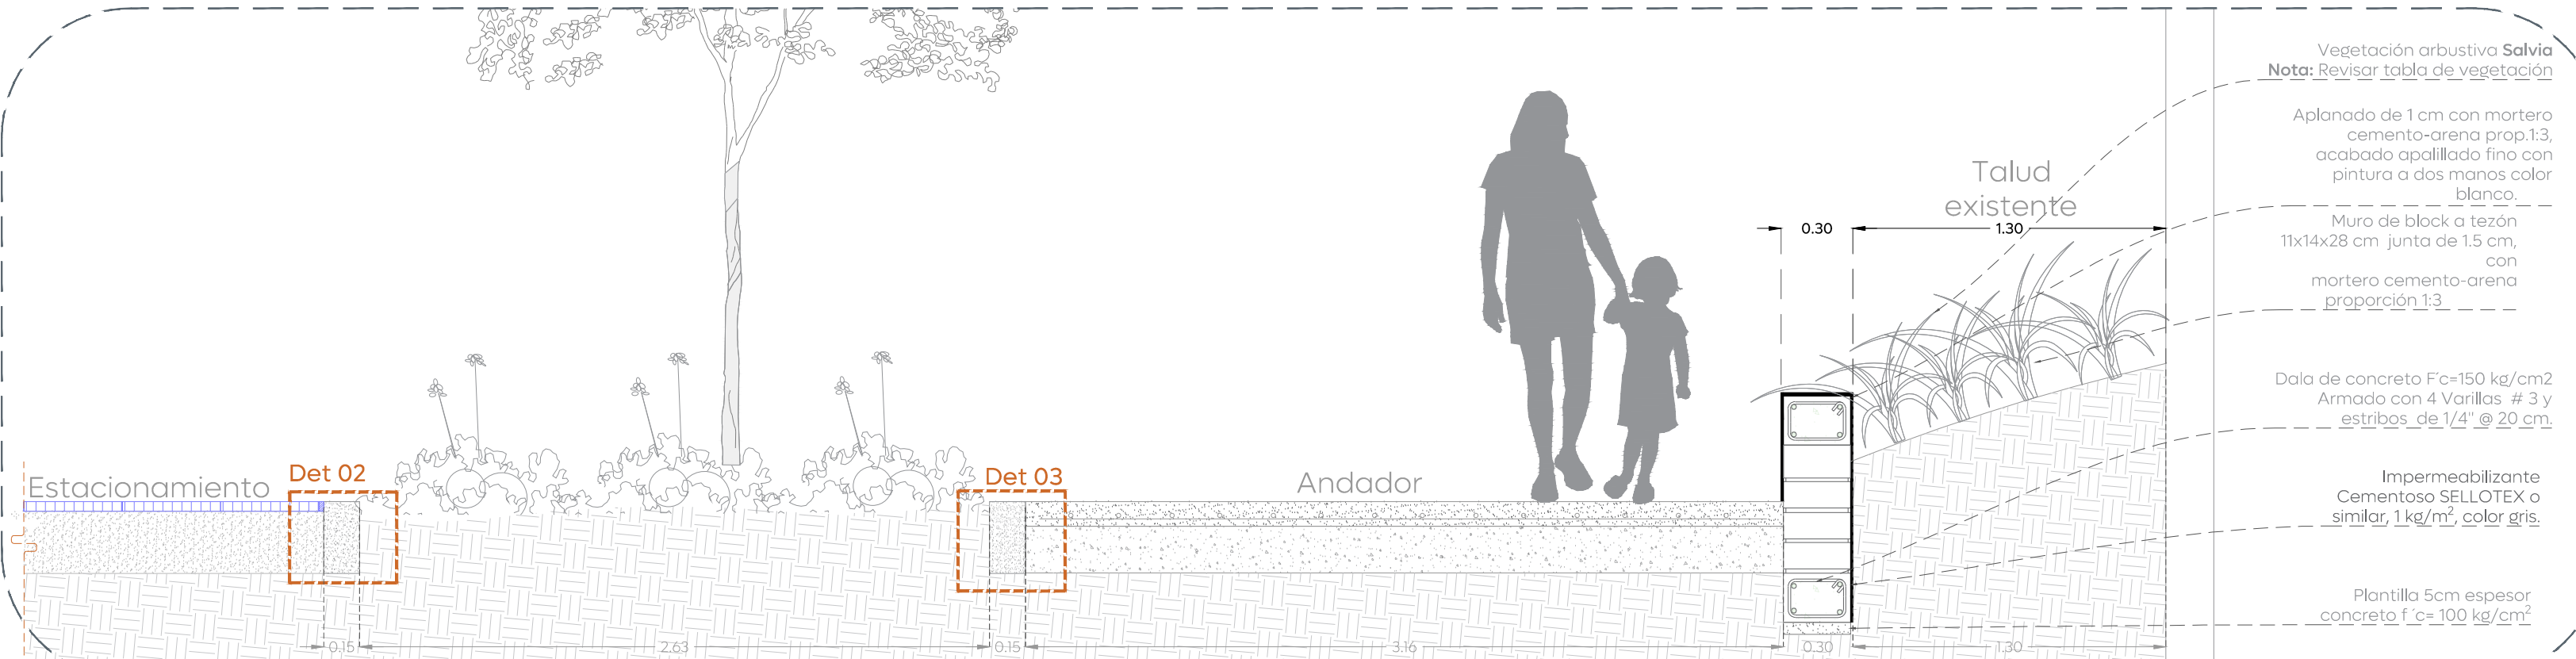


09 Sección C - C"
Acabados
1:10

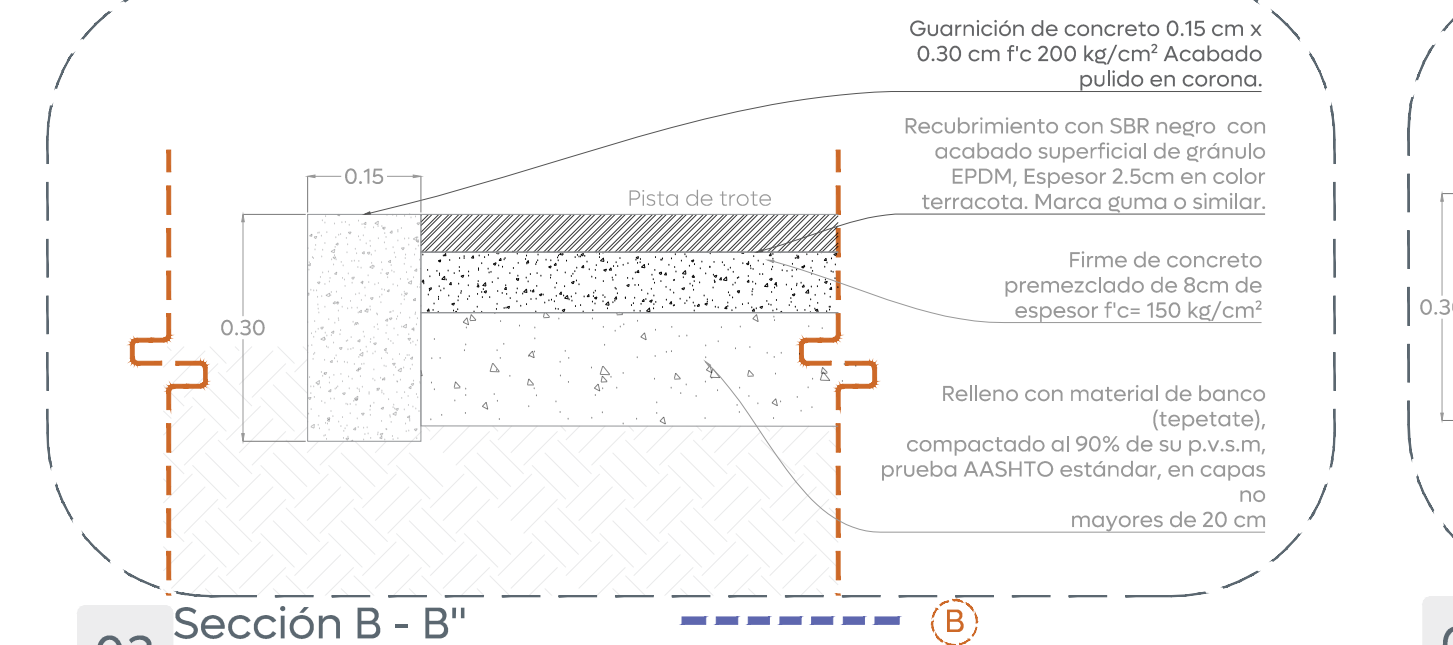


03 Sección B - B"
Acabados
1:10

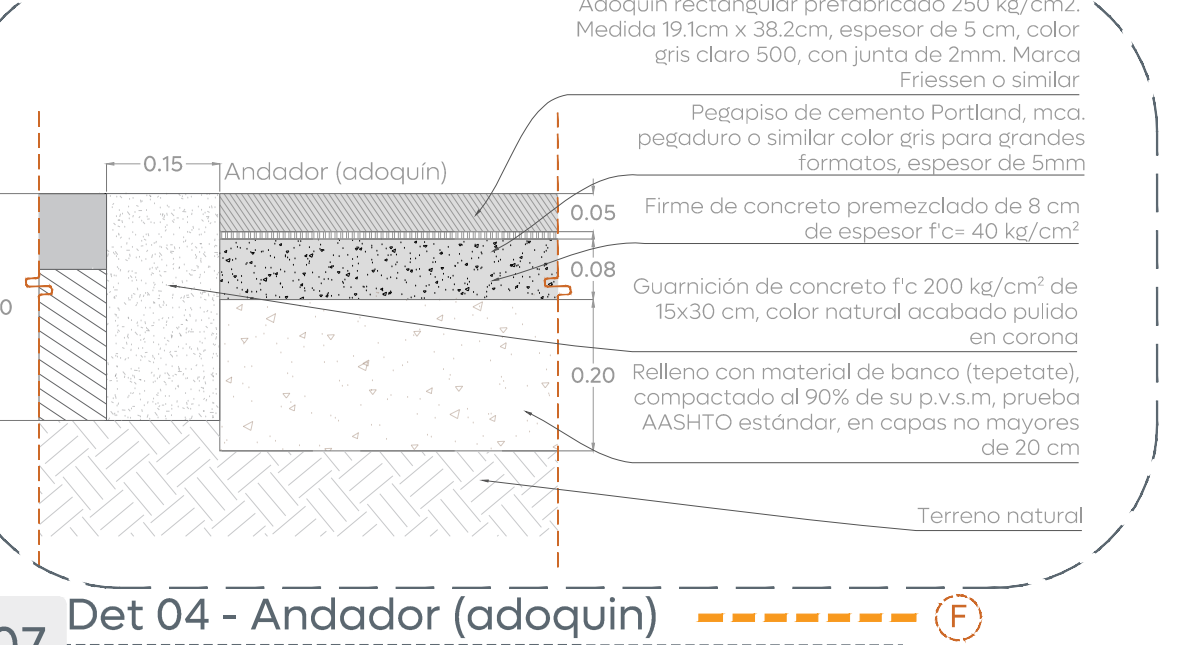


07 Det 04 - Andador (adoquín)
Acabados
1:10

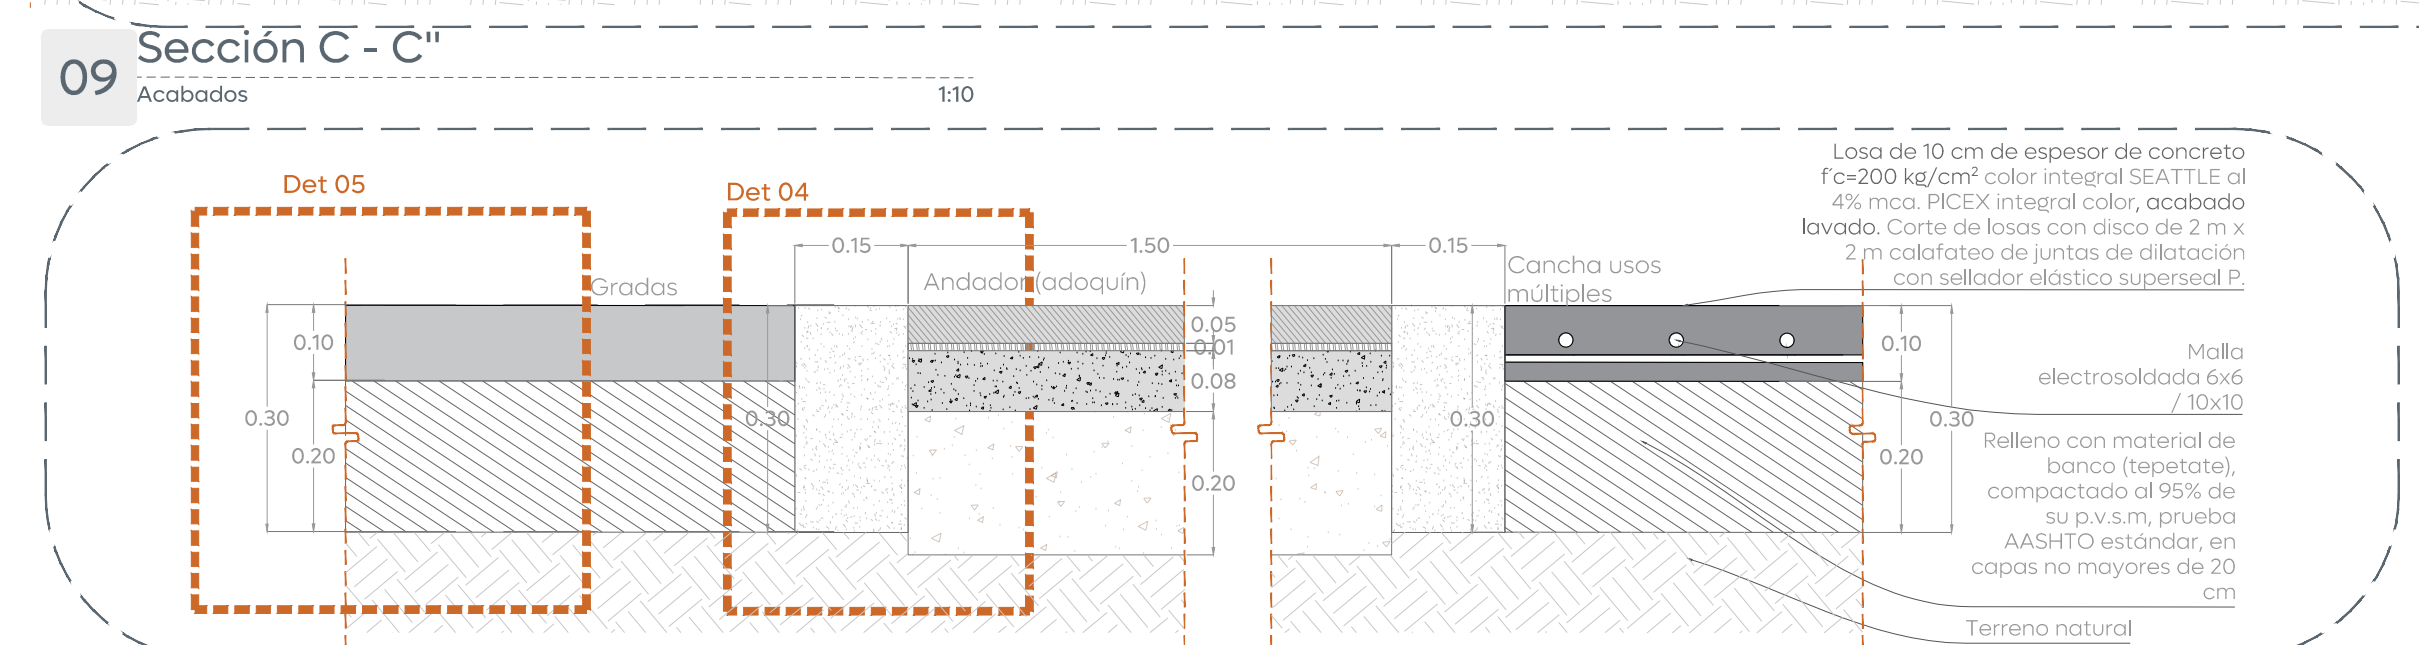

10 Sección D - D"
Acabados
1:10

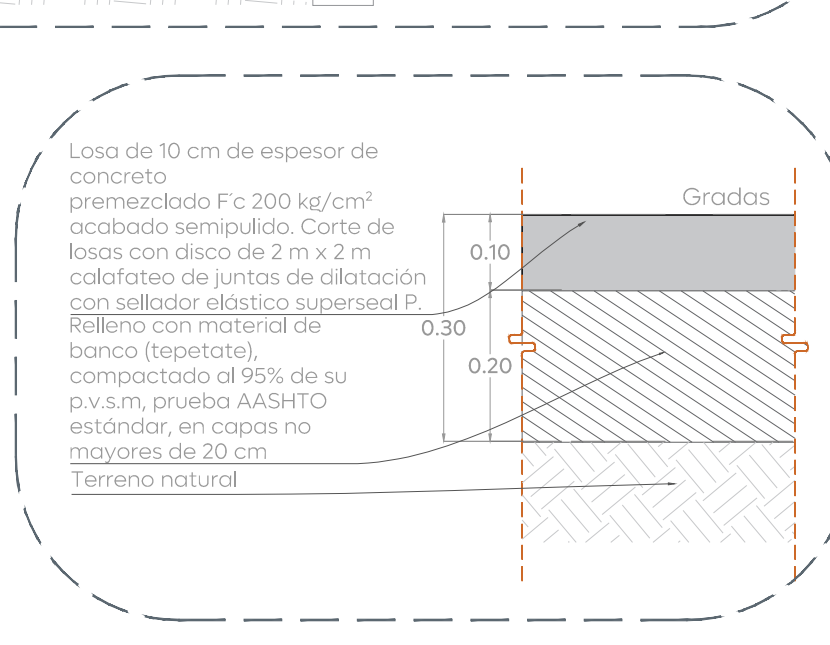


11 Det 05 - Losa concreto
Acabados
1:10

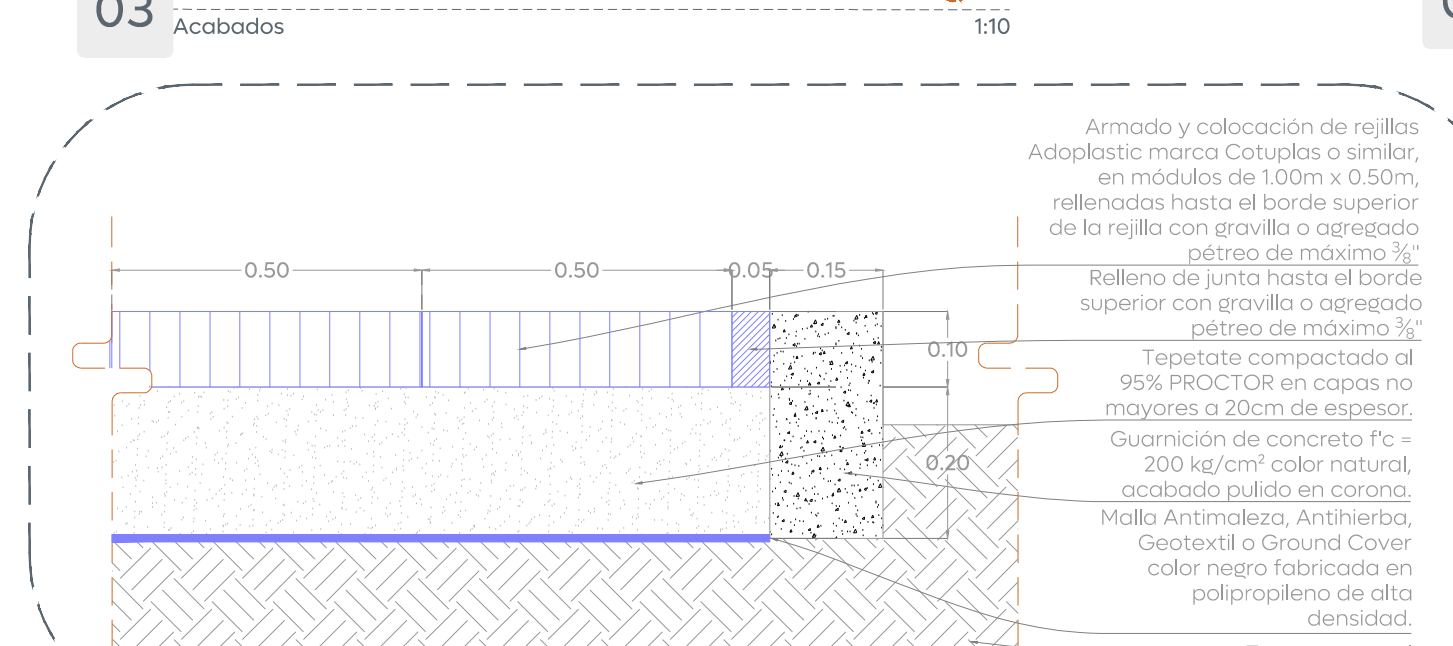


04 Det 02 - Estacionamiento
Acabados
1:10




05 Det 03 - Andador principal
Acabados
1:10

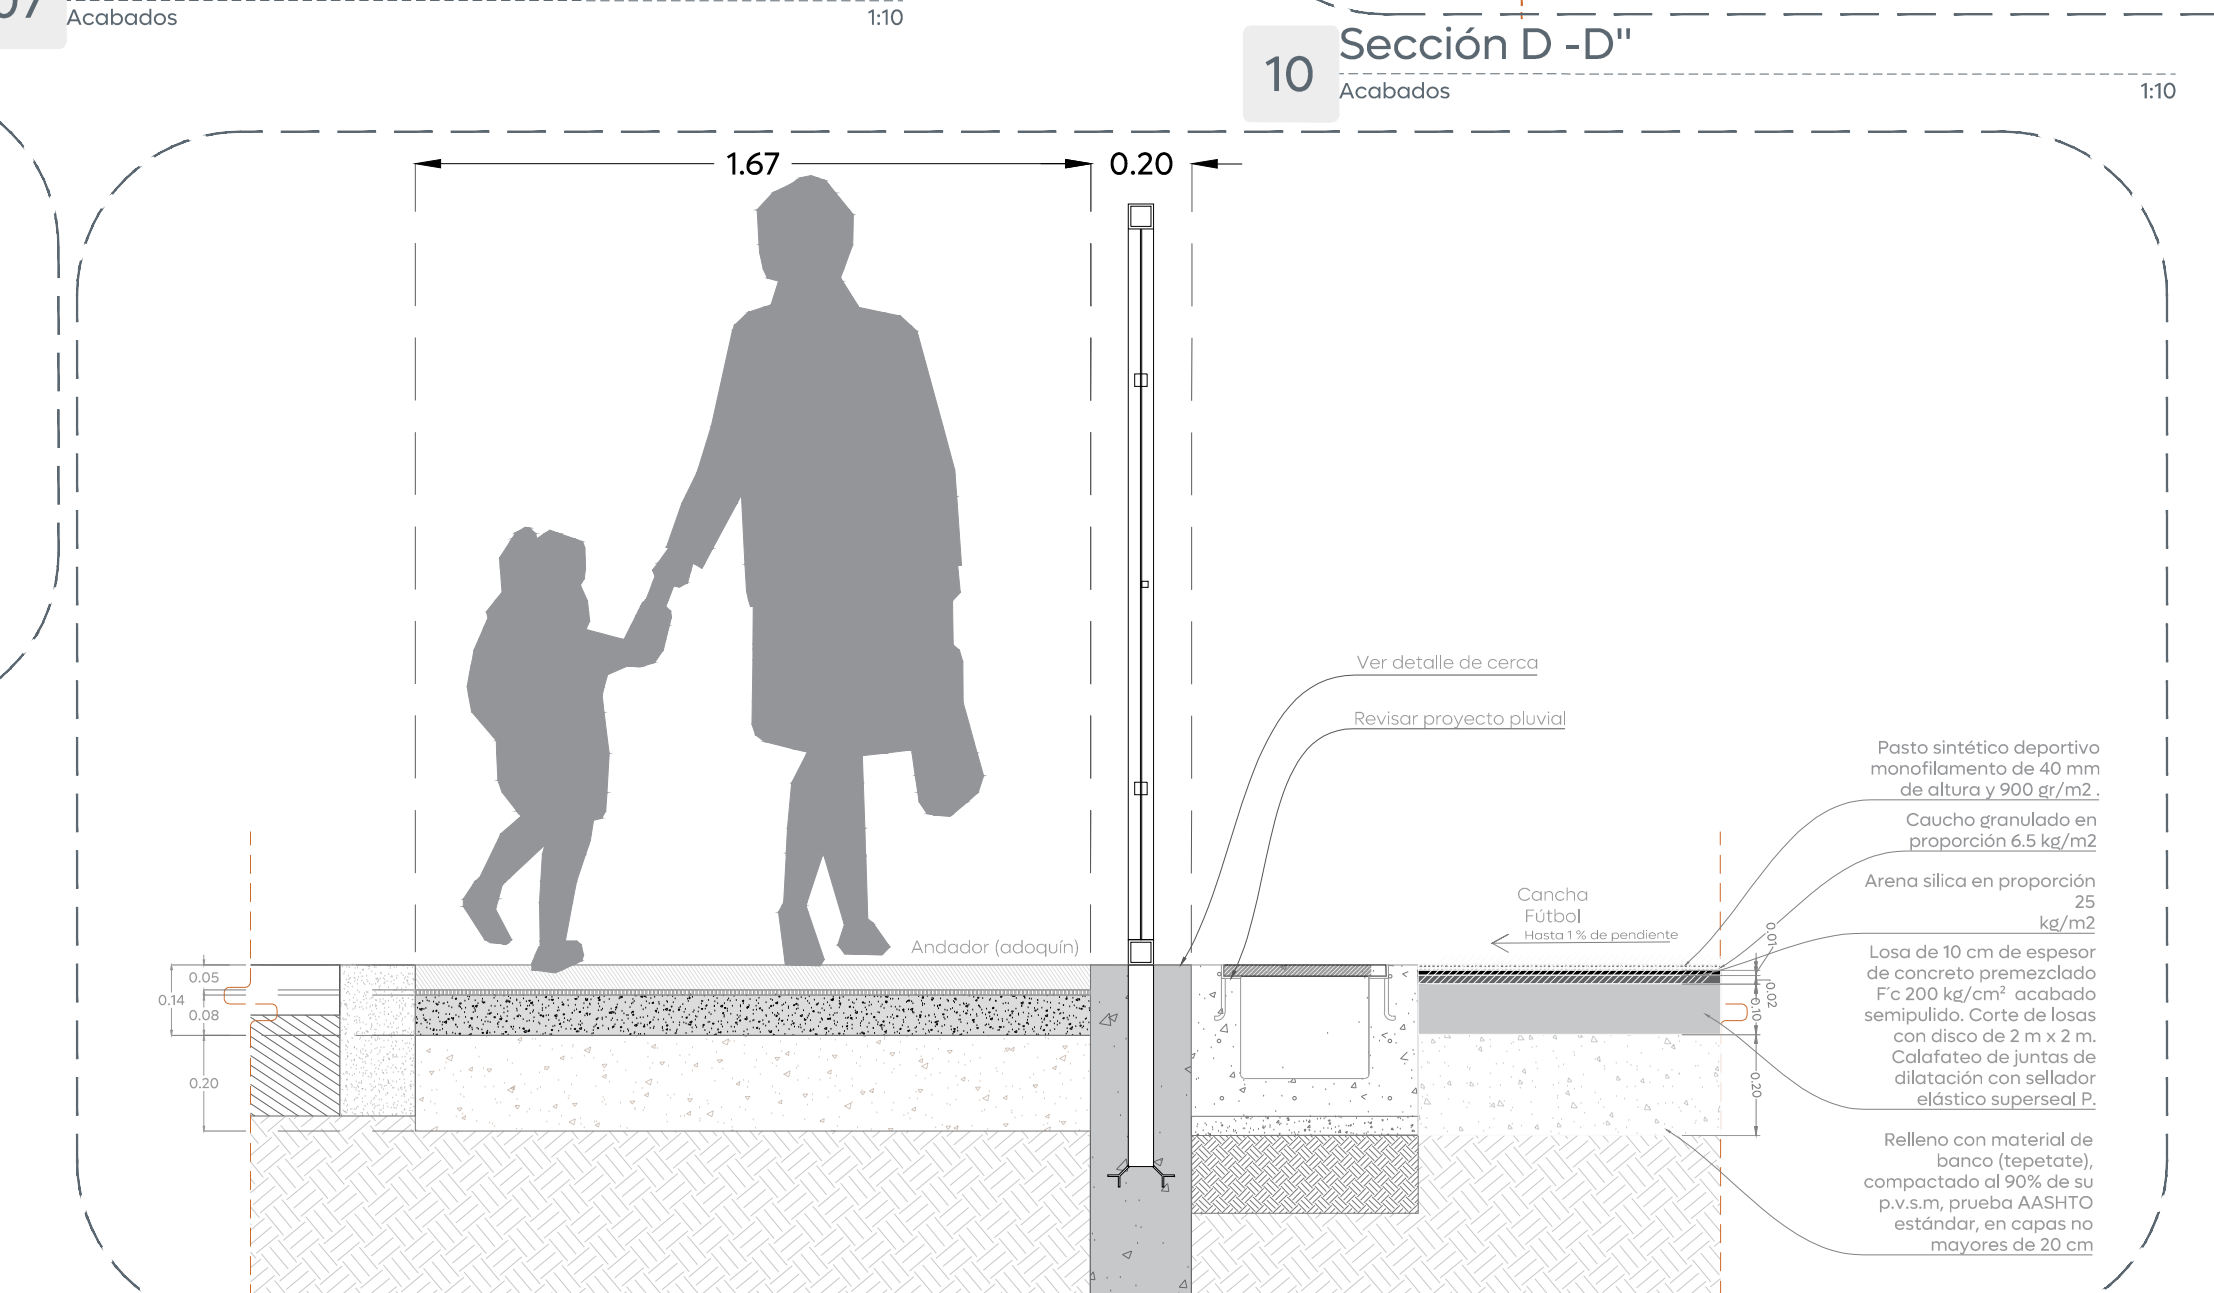

08 Sección F - F"
Acabados
1:25

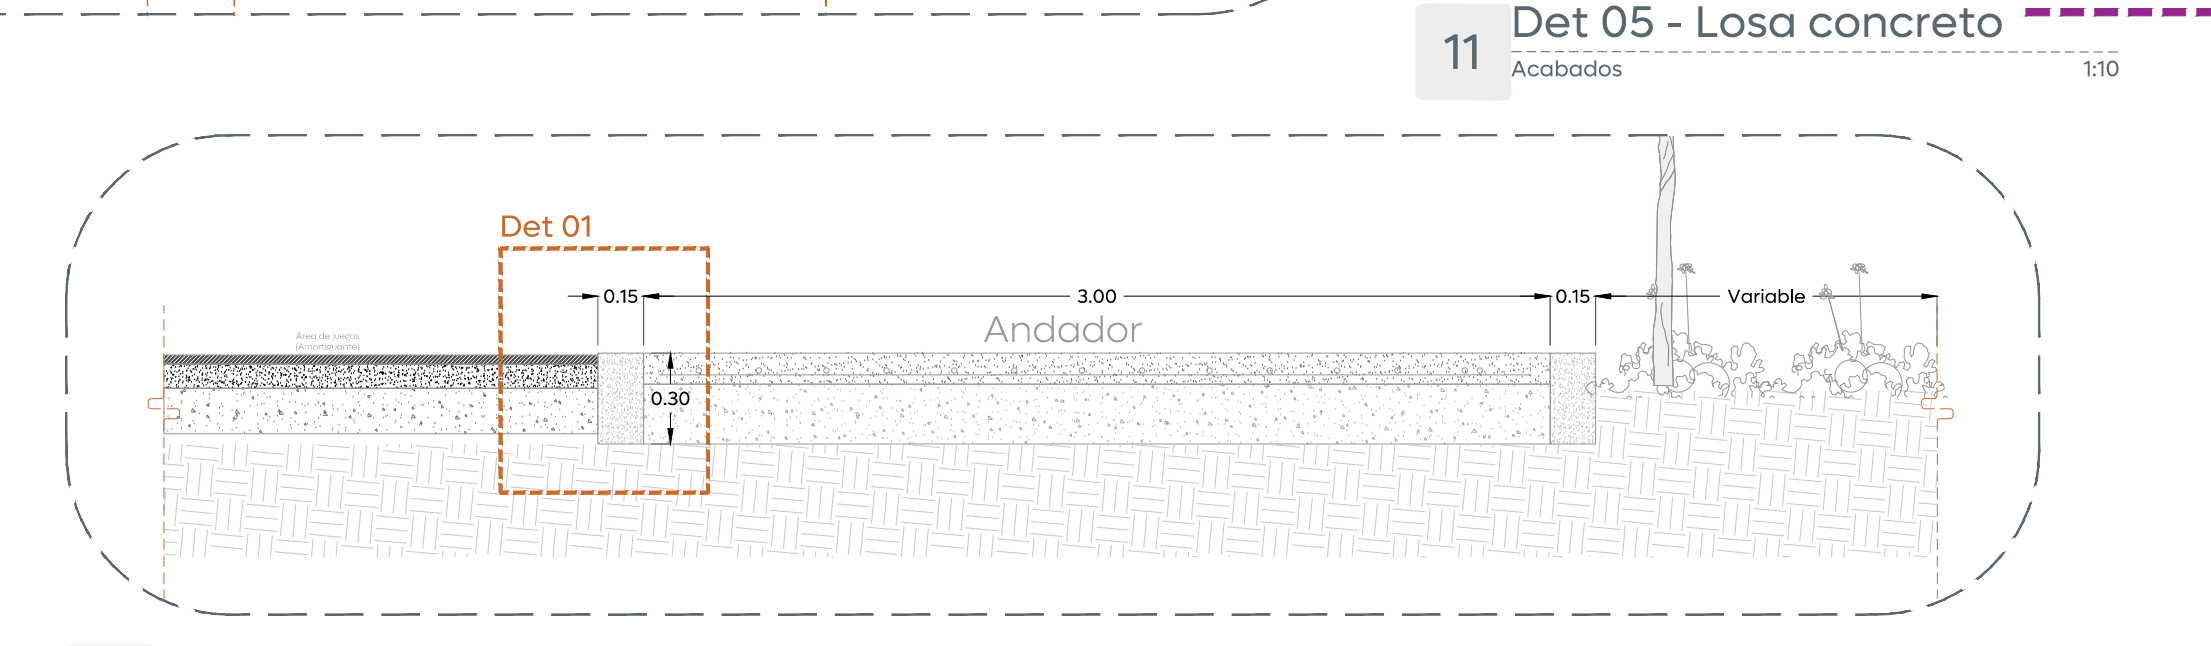

12 Sección E - E"
Acabados
1:10

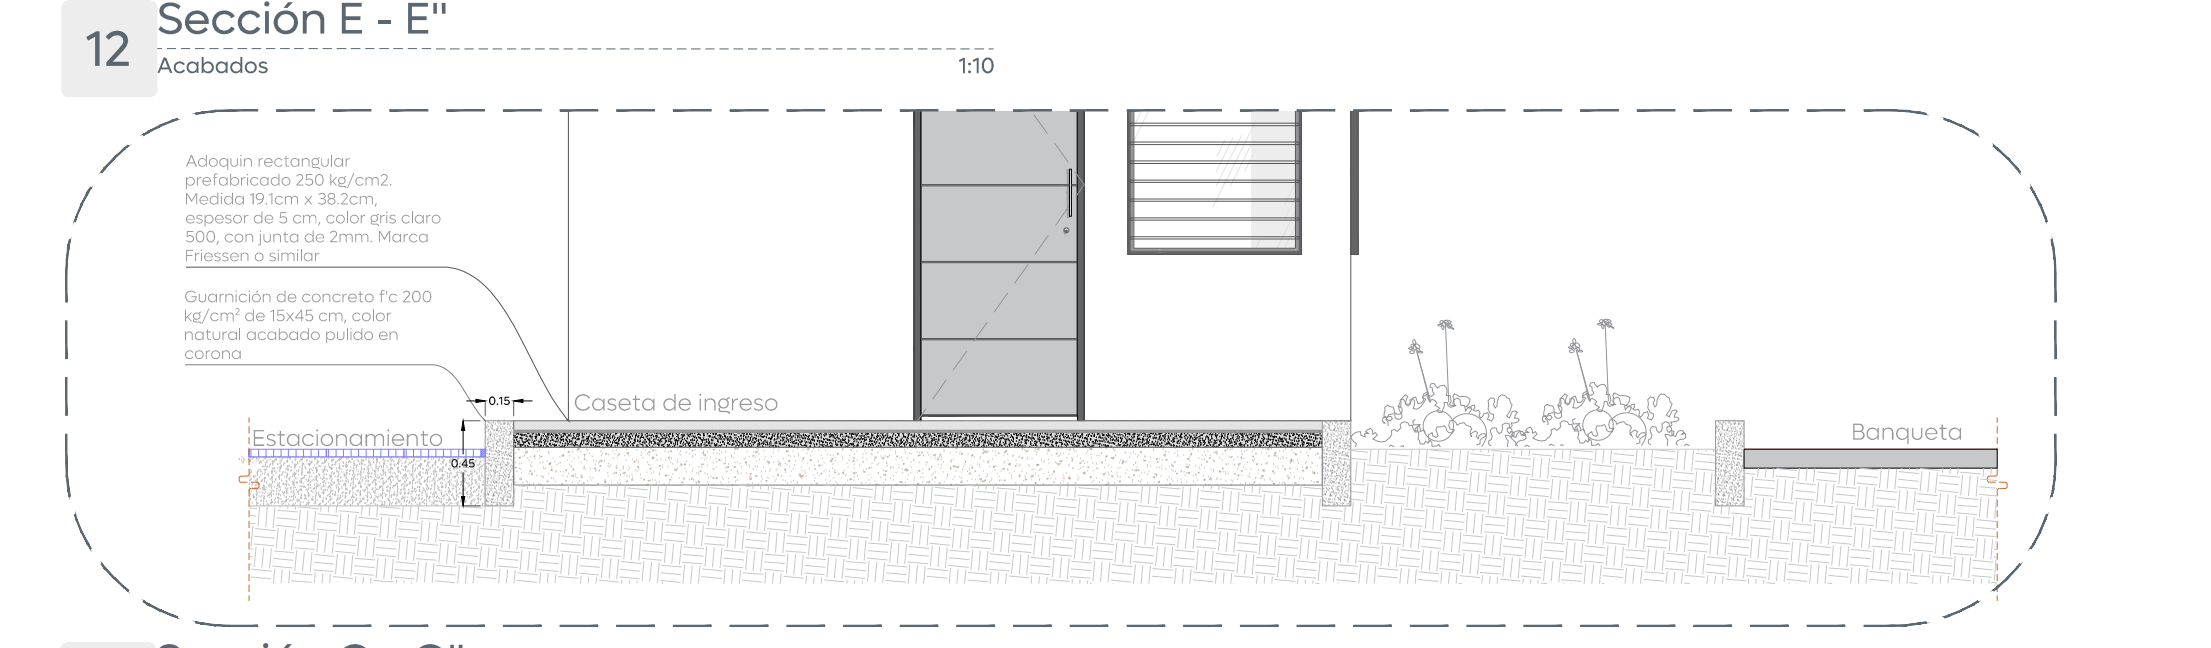

13 Sección G - G"
Acabados
1:10



Gobierno de
Zapopan




Obras Públicas
e Infraestructura
Gestión Integral de la Ciudad

Macrolocalización:



Microlocalización:

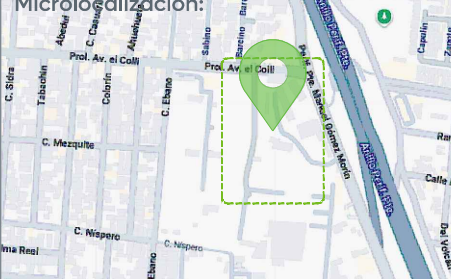

Simbología:

■■■■■■■■■■ FRENTE 03

■■■■■■■■■■ FRENTE 04

■■■■■■■■■■ FRENTE 05

Nombre del proyecto:

Construcción e integración al entorno urbano de la Unidad Deportiva denominada Paraíso del Colli, etapa 05, más obras complementarias, ubicada en la colonia Paraíso del Colli, municipio de Zapopan, Jalisco

Contenido del plano:

Etapa 05
Acabados generales

No. Contrato:

DOPI-MUN-PP-EP-LP-164-2025

Director de Obras Públicas e Infraestructura:

Ing. Ismael Jáuregui Castañeda

Jefe de la Unidad de Estudios y Proyectos:

Arq. Edwin Aguilar Escatel

Jefe de área:

Arq. Angela Jazmin Vargas Olmedo

Responsable del proyecto:

Arq. Karen Judith Labra Cazarez

Ubicación:

Prolongación Av. el Colli
Col. Paraíso del Colli, Zapopan, Jalisco

Fecha: Octubre 2023

Escala: 1:400

Cotas: Metros

Clave:

UD-PC-ACA-E5