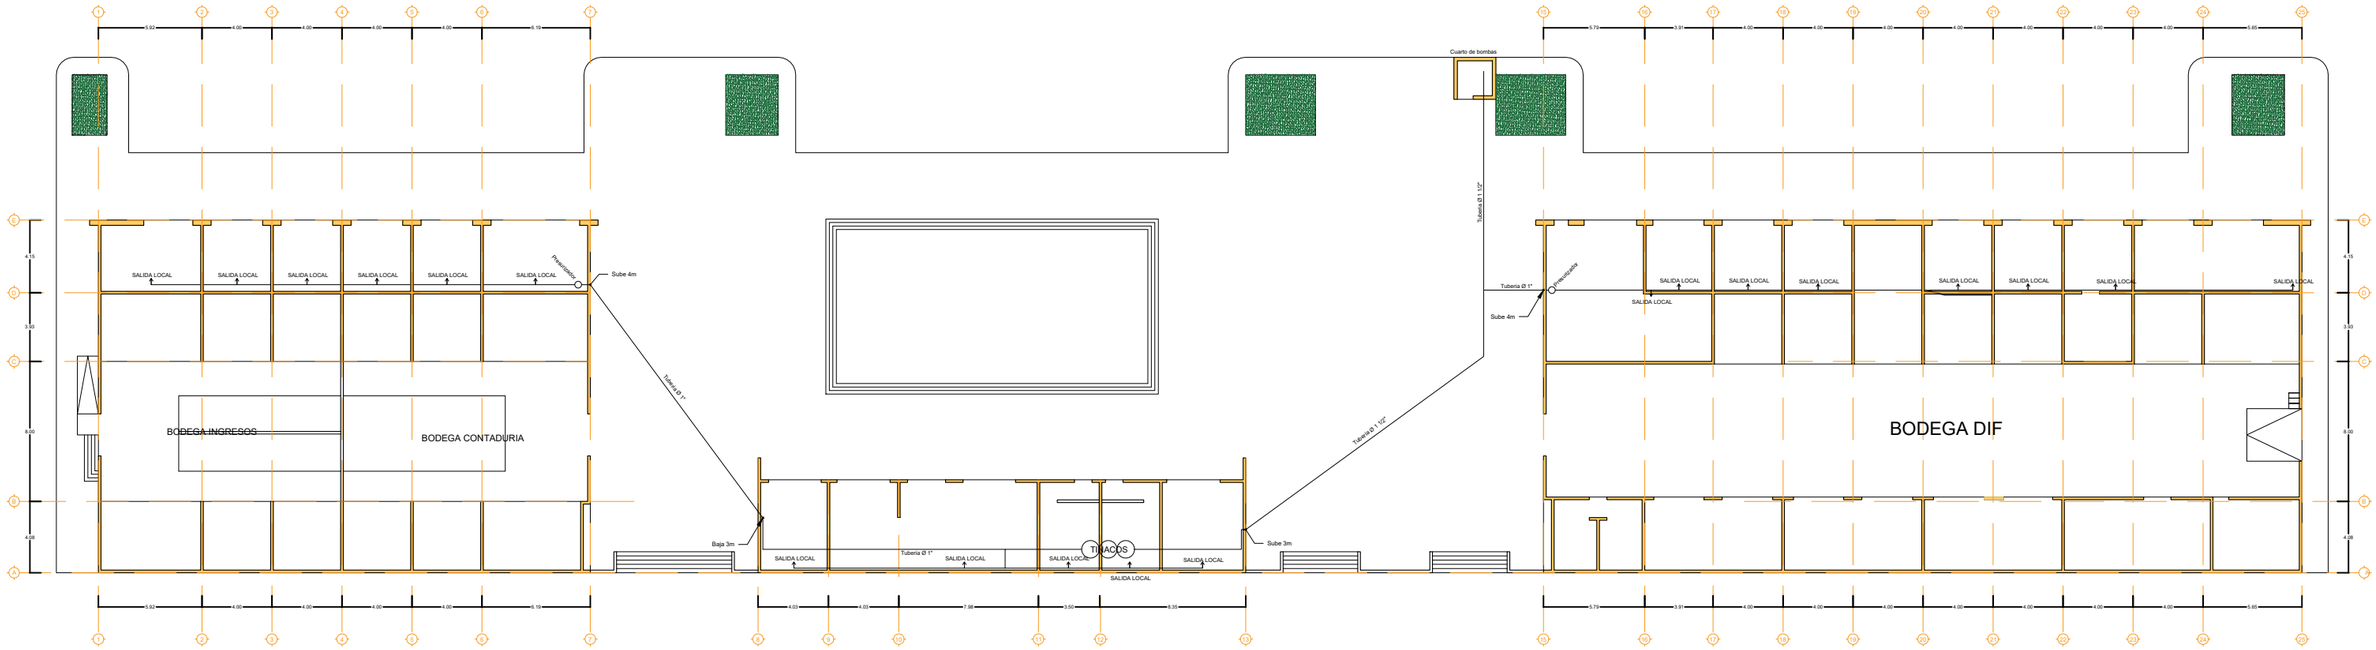

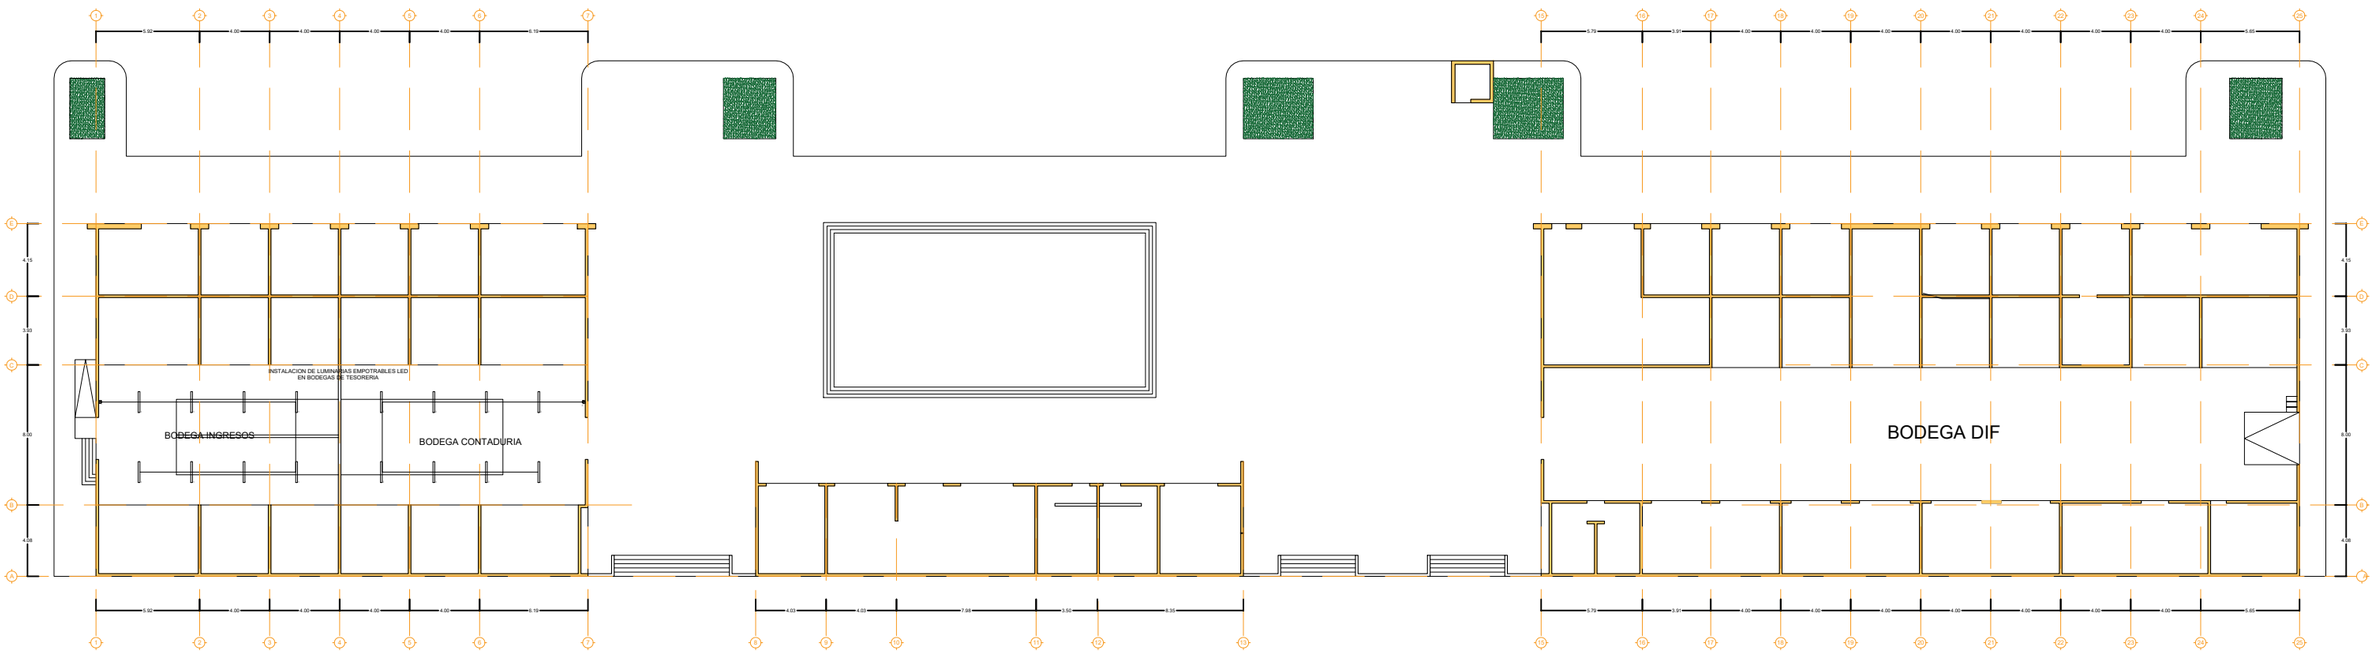

Zapopan

Conservación de Inmuebles
Gestión Integral de la Ciudad

MACROLOCALIZACIÓN:

MICROLOCALIZACIÓN:

SIMBOLOGIA:

DIRECTOR DE CONSERVACIÓN DE INMUEBLES:
ING. JOSE ROBERTO VALDES FLORES

JEFE DE LA UNIDAD:
ING. FRANCISCO J. JACOBO ARREDONDO

SUPERVISOR DE OBRA:

RESPONSABLE DEL PROYECTO:
ARQ. ALEX EDUARDO OCHOA ACOSTA

DIBUJANTE PROYECTISTA:
ARQ. ALEX EDUARDO OCHOA ACOSTA

NO. DE CONTRATO:

NOMBRE DEL PROYECTO:
REMODELACION MERCADO OBREROS DE CANANEA

CONTENIDO DEL PLANO:
PLANTA BAJA
LUMINARIAS BODEGAS

PLANTA BAJA
INSTALACION HIDRAULICA

LOCALIDAD: ZAPOPAN

NORTE: N

ESCALA: 1_100

FECHA: OCTUBRE 2025

CLAVE PLANO: ARQ-01