



0105

CICLOVÍA AV. DEL BOSQUE

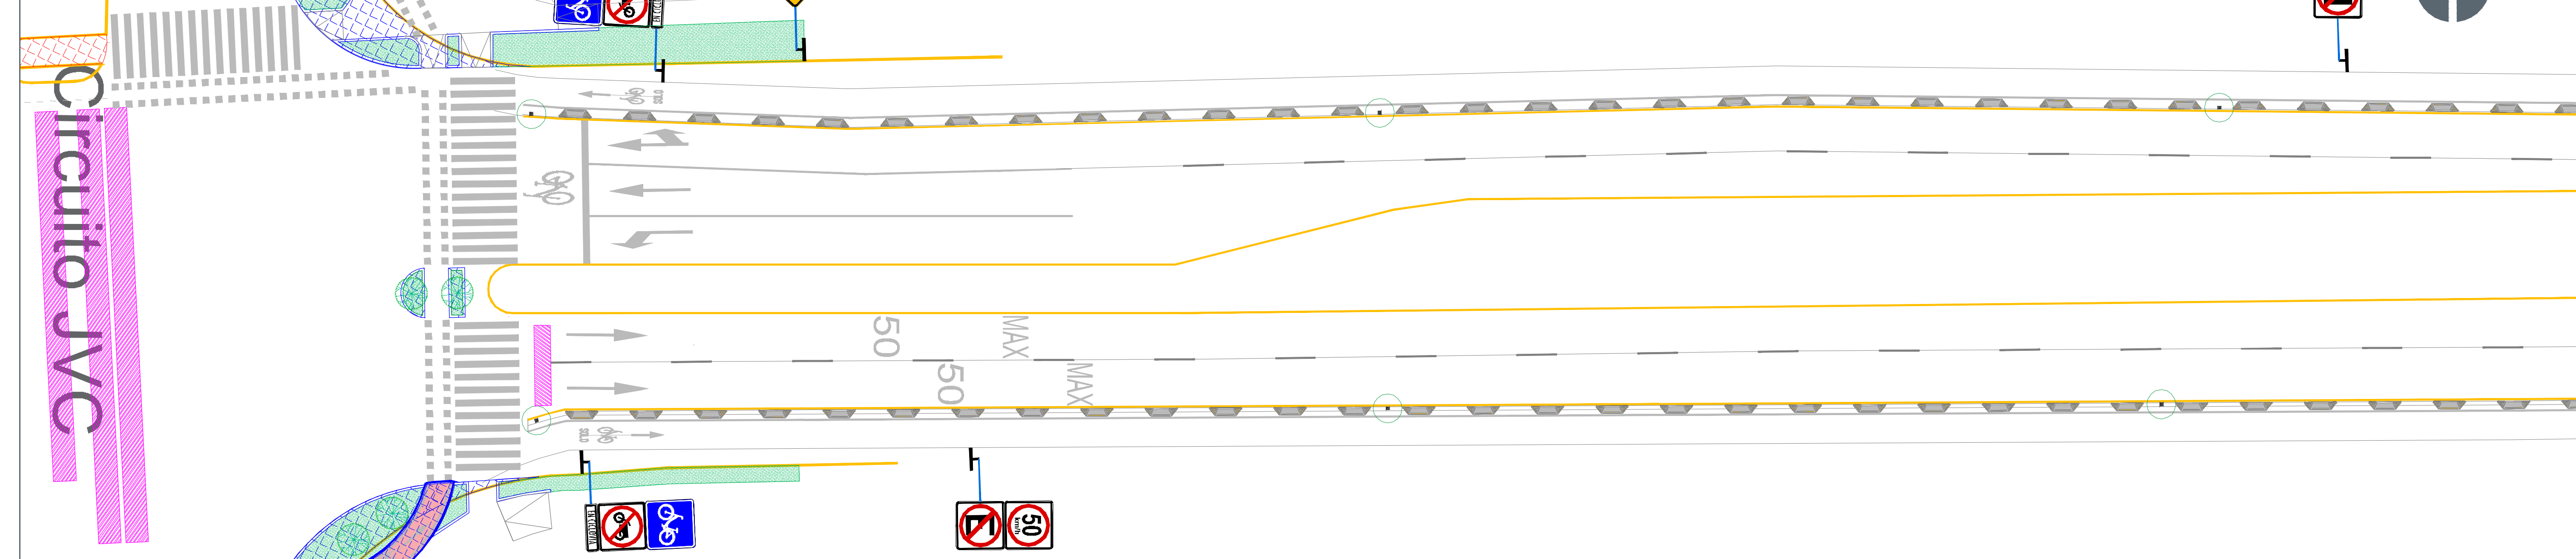




0205

CICLOVÍA AV. DEL BOSQUE

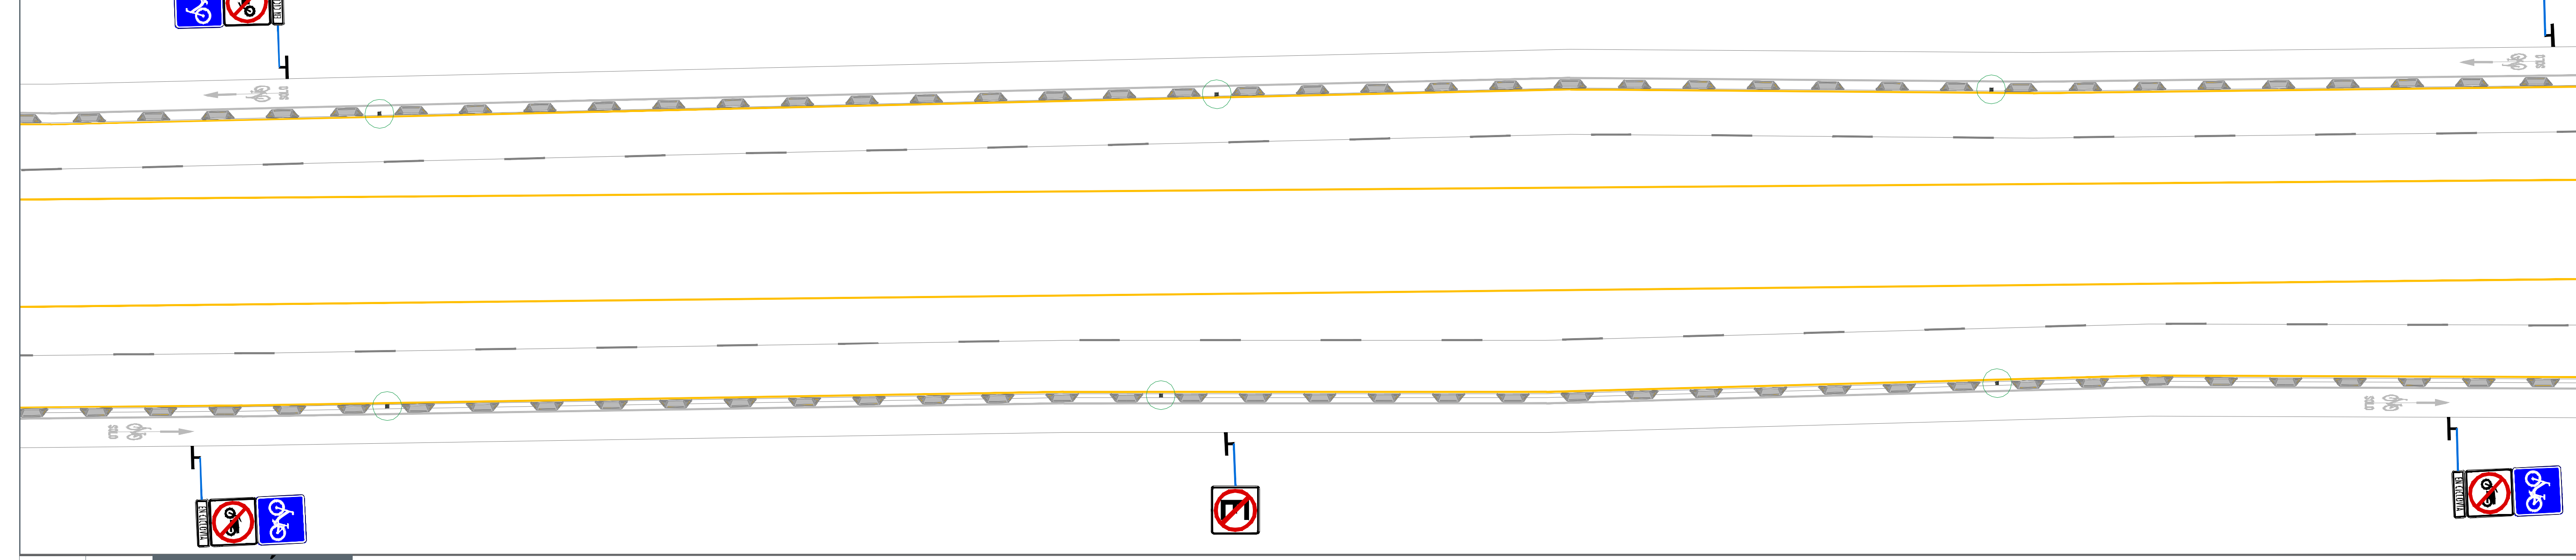

0305

CICLOVÍA AV. DEL BOSQUE

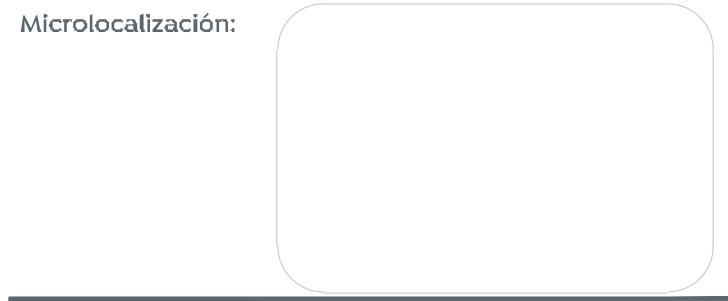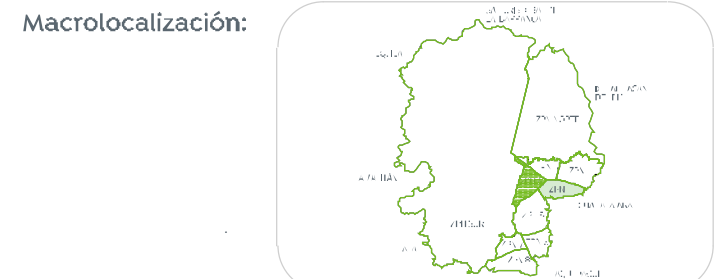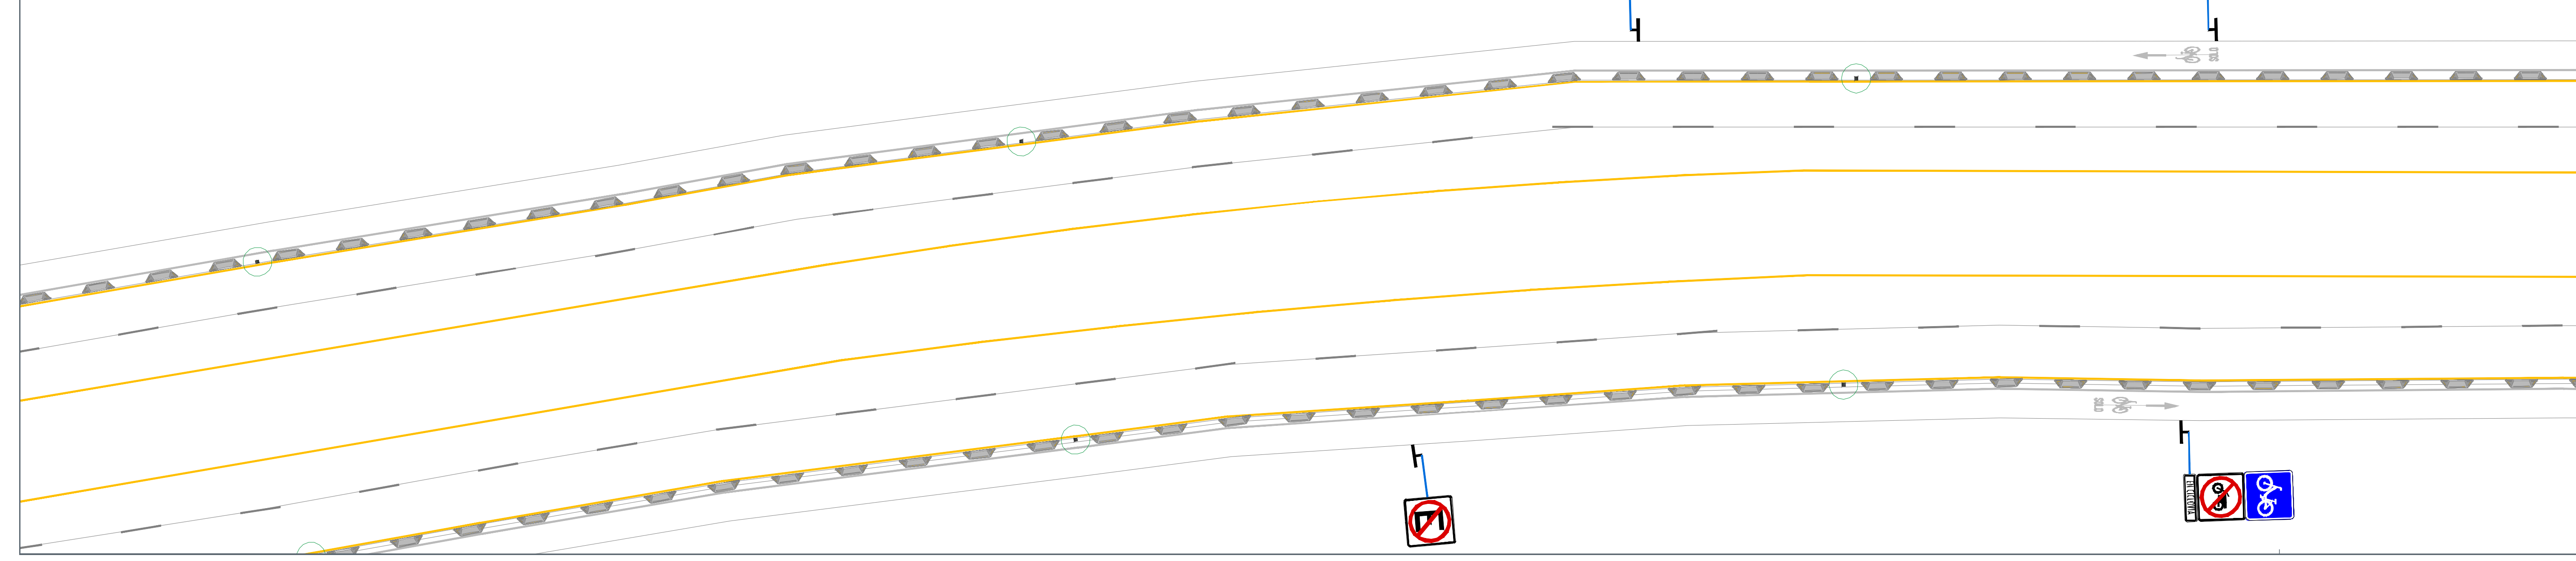

- SIMBOLOGÍA:**
- Señal existente
 - Señal nueva
 - Señal en PTR
 - Señal en poste
 - Bolardo abatible
 - Segregador tipo "quesadilla"

CUANTIFICACIÓN:

Señales verticales nuevas	Cantidad
SR-6 61 cm, por lado Blanco reflejante y rojo translucido. PTR 3.50m sercallo PTR 4.00m, coste	1
SR-25 61x61cm. Blanco reflejante, rojo translucido y negro opaco. PTR 3.50m sercallo PTR 4.00m, coste	2
SR-25 61 cm, por lado Blanco reflejante, rojo translucido y negro opaco. PTR 3.50m sercallo PTR 4.00m, coste	7
SR-25A 61x61cm. Blanco reflejante, rojo translucido y negro opaco. PTR 3.50m sercallo PTR 4.00m, coste	2
SR-27A 61x61cm. Blanco reflejante, rojo translucido y negro opaco. PTR 3.50m sercallo PTR 4.00m, coste	11
SR-29 61x61cm. Amarillo reflejante, y negro opaco. PTR 3.50m sercallo PTR 4.00m, coste	2
SIT-20 61x61cm. Blanco reflejante y azul translucido. PTR 3.50m sercallo PTR 4.00m, coste	11
Total:	36

Localidad o colonia: El Bajío
 Archivo: CLV_AV DEL BOSQUE_30032022.DWG
 Escala: 1:200
 Formato: 90 X 60

Director de Movilidad y Transporte:
 Mercedes Cruz Vázquez

Jefe de Unidad de Gestión del Transporte y del Tránsito:
 Abel Paniagua Puga

Coordinador de Ordenamiento al Tránsito y Transporte:
 Carlos Alberto Veytia Franco

Elaboró:
 María Graciela Ángel Sahagún


Proyecto:
 Construcción de ciclovia y banquetas sobre Av. del Bosque desde Periférico Poniente hasta Av. Las Torres

No de Licitación:
 DOPH-MUN-RM-MOV-LP-062-2022




Contenido:
 SEGREGACIÓN, SEÑALAMIENTO VERTICAL Y HORIZONTAL

Fecha: Marzo 2022
 Escala: 1/200
 Cotas: Metros Clave:
 2022/III/034-CLV

0105 CICLOVÍA AV. DEL BOSQUE

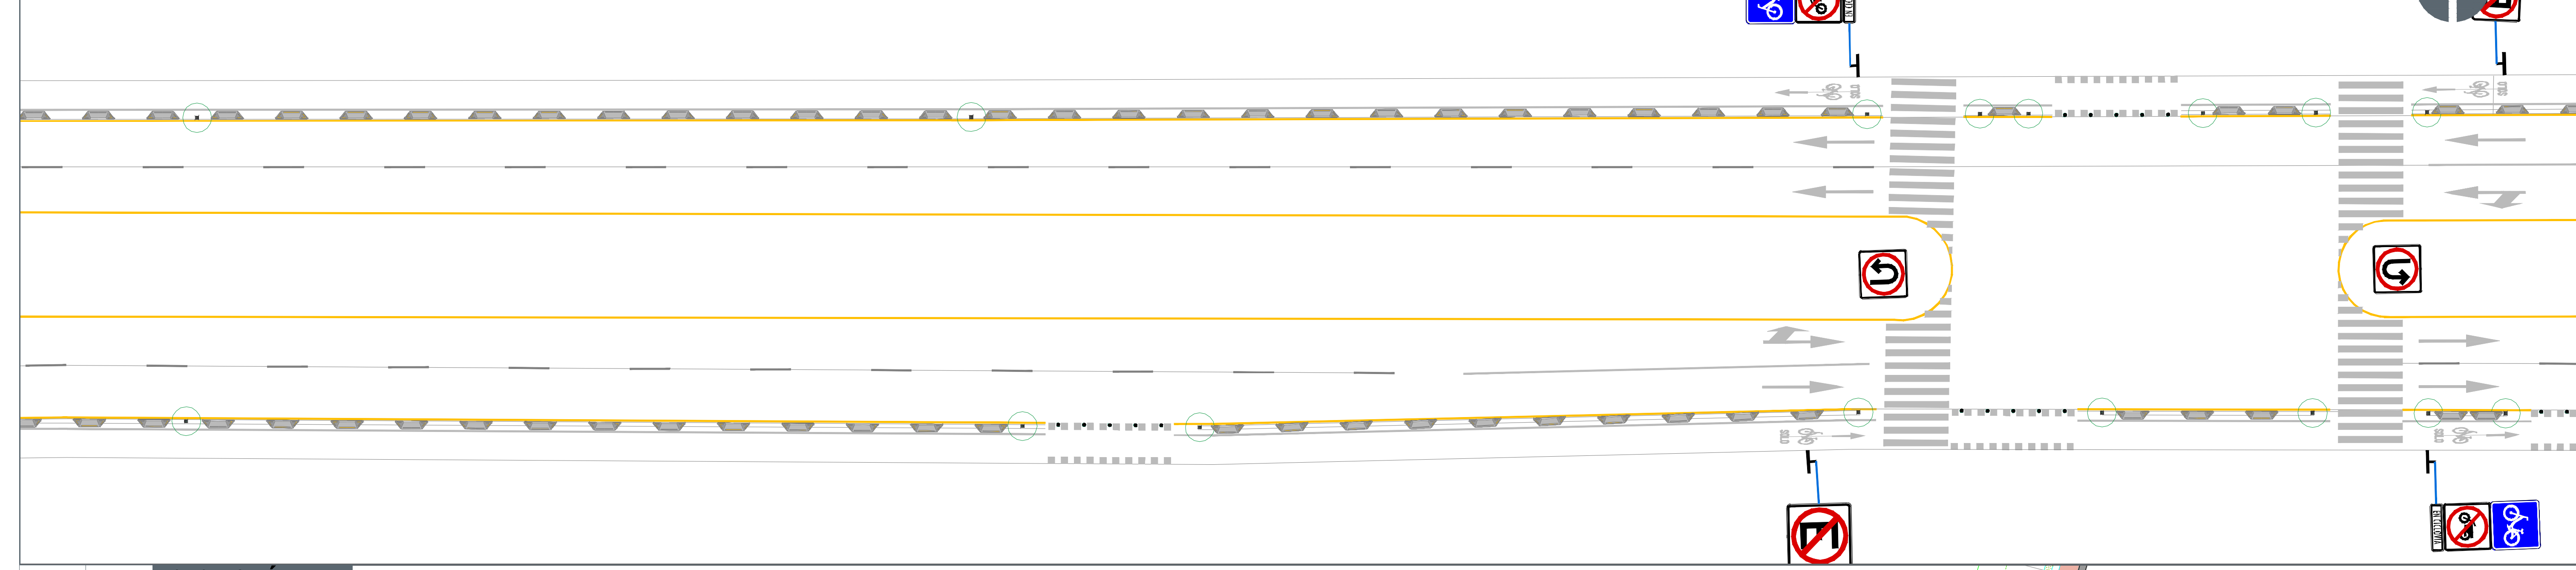

0205 CICLOVÍA AV. DEL BOSQUE

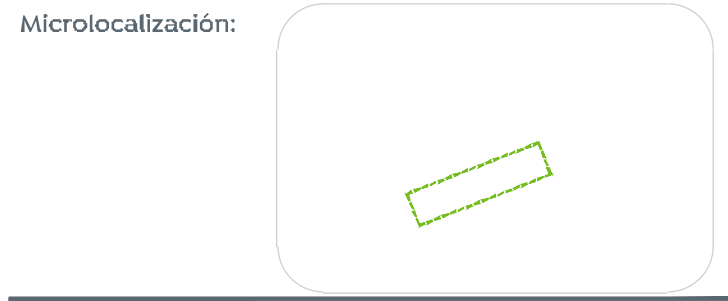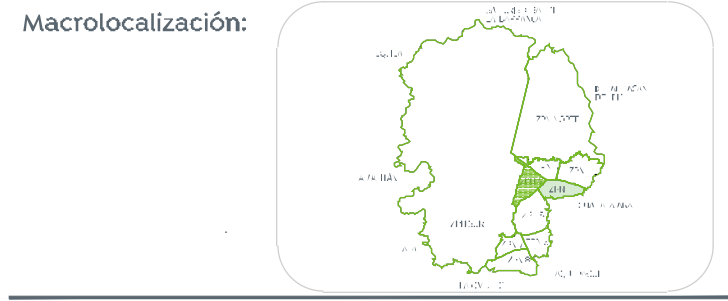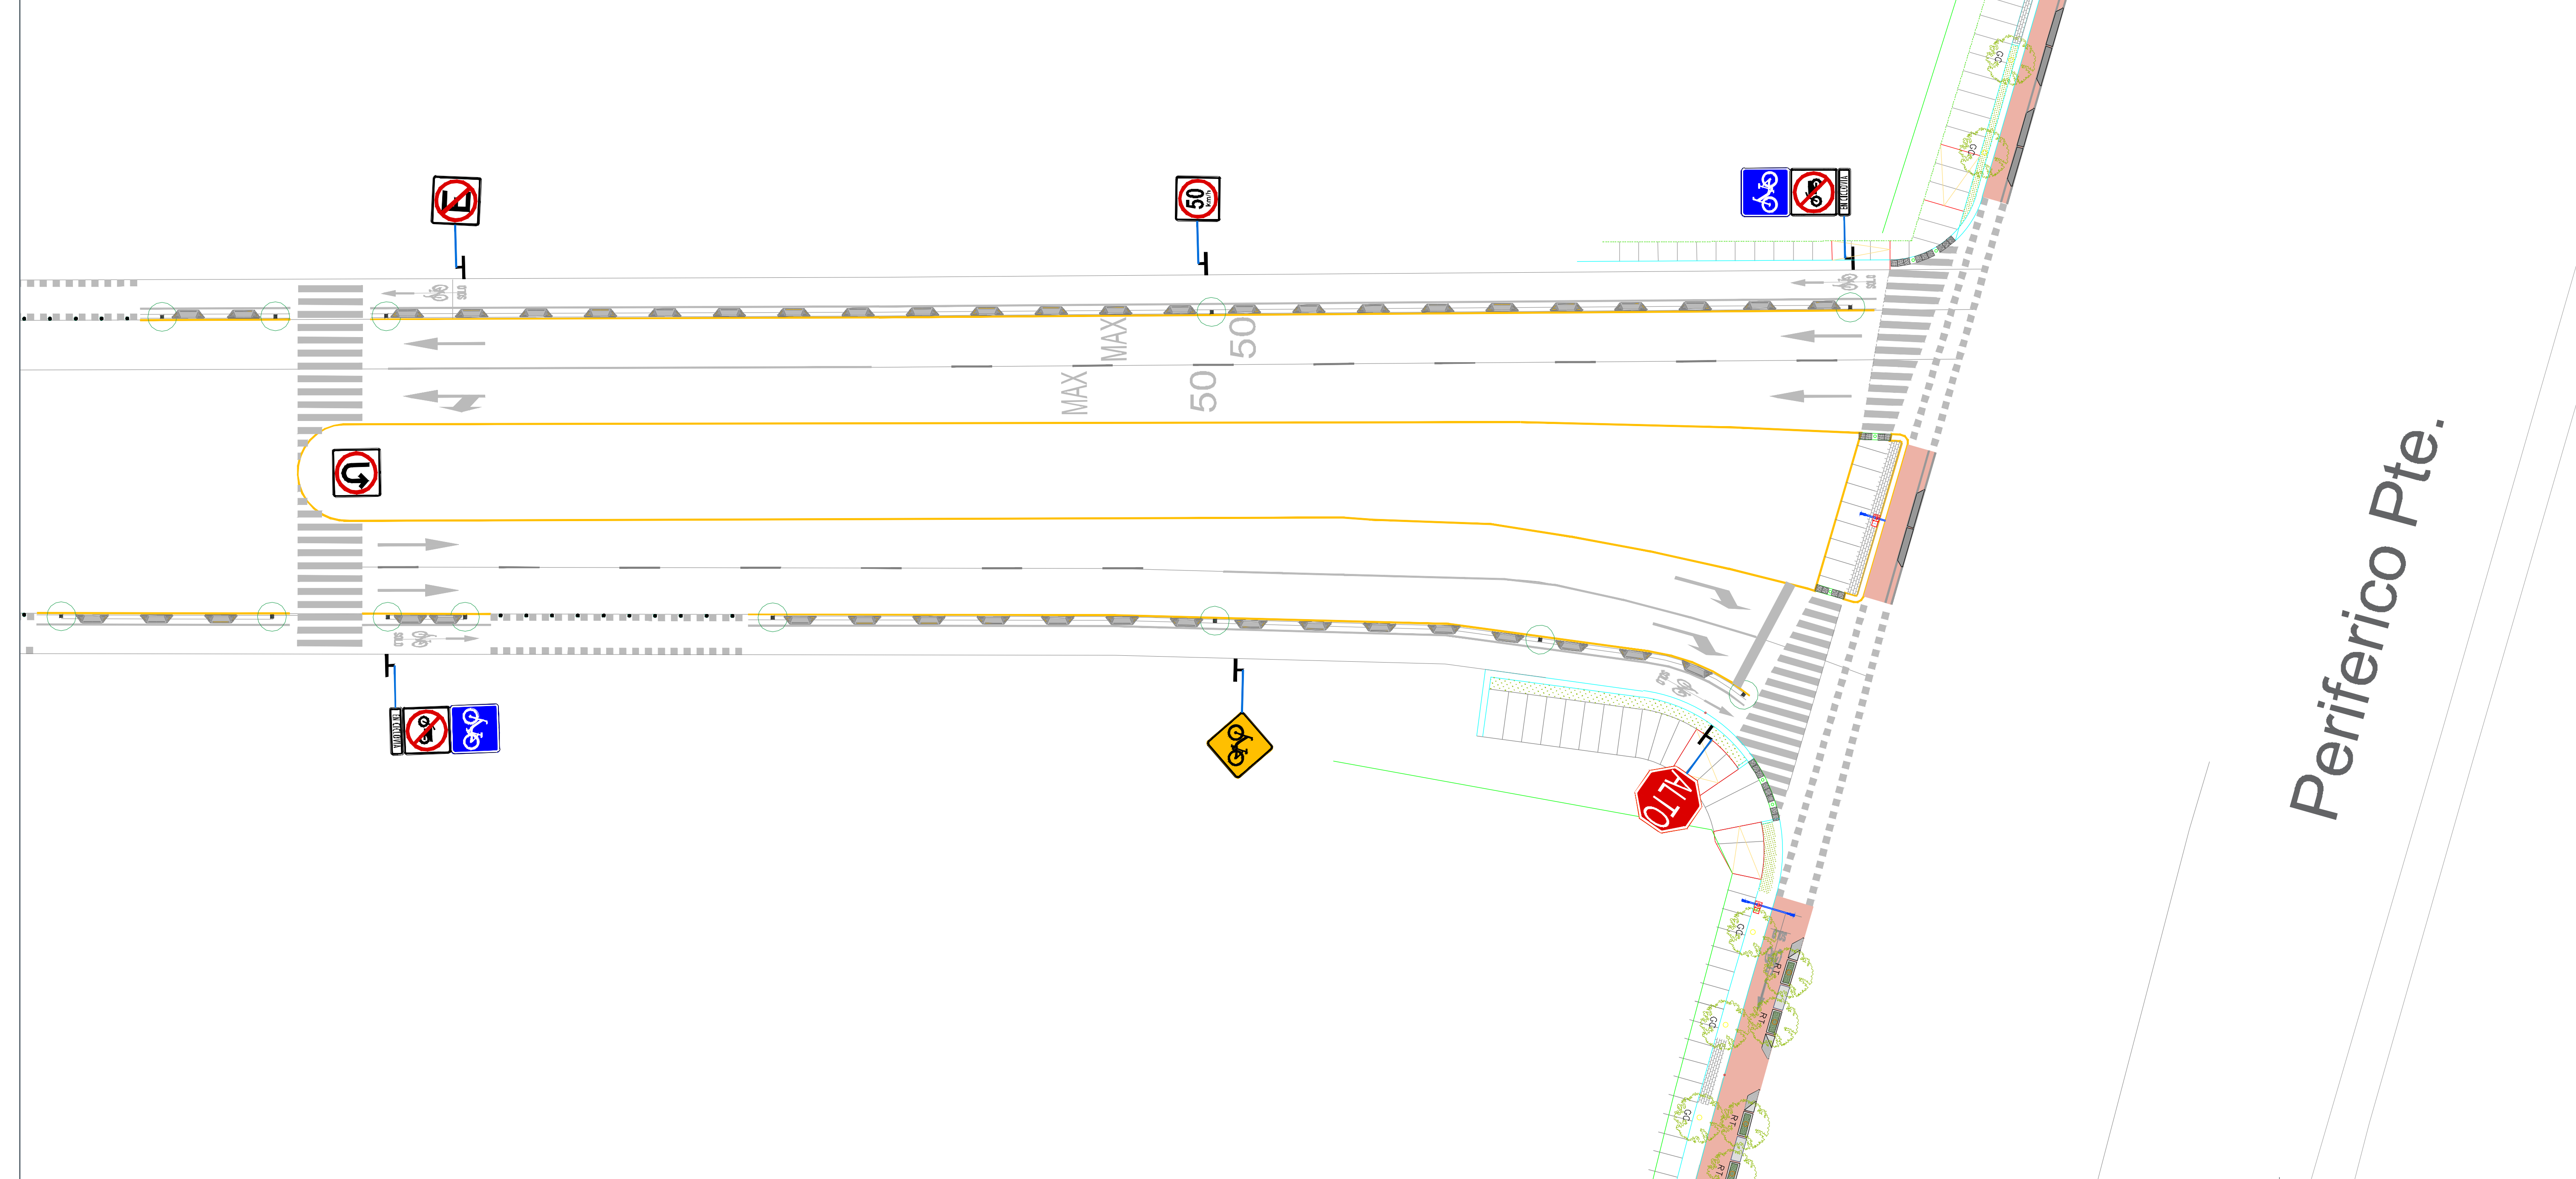

- Simbología:
- Señal existente
 - Señal nueva
 - Señal en PTR
 - Señal en poste
 - Bolardo abatible
 - Segregador tipo "quesadilla"

Cuantificación:

Señales verticales nuevas	Cantidad
SR-6 61 cm. por lado Blanco reflejante y rojo traslucido. PTR 3.50m sercallo PTR 4.00m. coste	1
SR-25 61x61cm. Blanco reflejante, rojo traslucido y negro opaco. PTR 3.50m sercallo PTR 4.00m. coste	2
SR-25 61 cm. por lado Blanco reflejante, rojo traslucido y negro opaco. PTR 3.50m sercallo PTR 4.00m. coste	7
SR-25A 61x61cm. Blanco reflejante, rojo traslucido y negro opaco. PTR 3.50m sercallo PTR 4.00m. coste	2
SR-27A 61x61cm. Blanco reflejante, rojo traslucido y negro opaco. PTR 3.50m sercallo PTR 4.00m. coste	11
SR-29 61x61cm. Amarillo reflejante, y negro opaco. PTR 3.50m sercallo PTR 4.00m. coste	2
SIT-20 61x61cm. Blanco reflejante y azul traslucido. PTR 3.50m sercallo PTR 4.00m. coste	11
Total:	36

Localidad o colonia: El Bajío
 Archivo: CLV_AV DEL BOSQUE_30032022.DWG
 Escala: 1:200
 Formato: 90 X 60

Director de Movilidad y Transporte:
 Mercedes Cruz Vázquez

Jefe de Unidad de Gestión del Transporte y del Tránsito:
 Abel Paniagua Puga

Coordinador de Ordenamiento al Tránsito y Transporte:
 Carlos Alberto Veytia Franco

Elaboró:
 Fernando Ramón Dávalos Guillén

Proyecto:
 Construcción de ciclovia y banquetas sobre Av. del Bosque desde Periferico Poniente hasta Av. Las Torres

No de Licitación:
 DOPH-MUN-RM-MOV-LP-062-2022

Contenido:
 SEGREGACIÓN, SEÑALAMIENTO VERTICAL Y HORIZONTAL

Fecha: Marzo 2022
 Escala: 1/200
 Cotas: Metros
 Clave: 2022/III/034-CLV