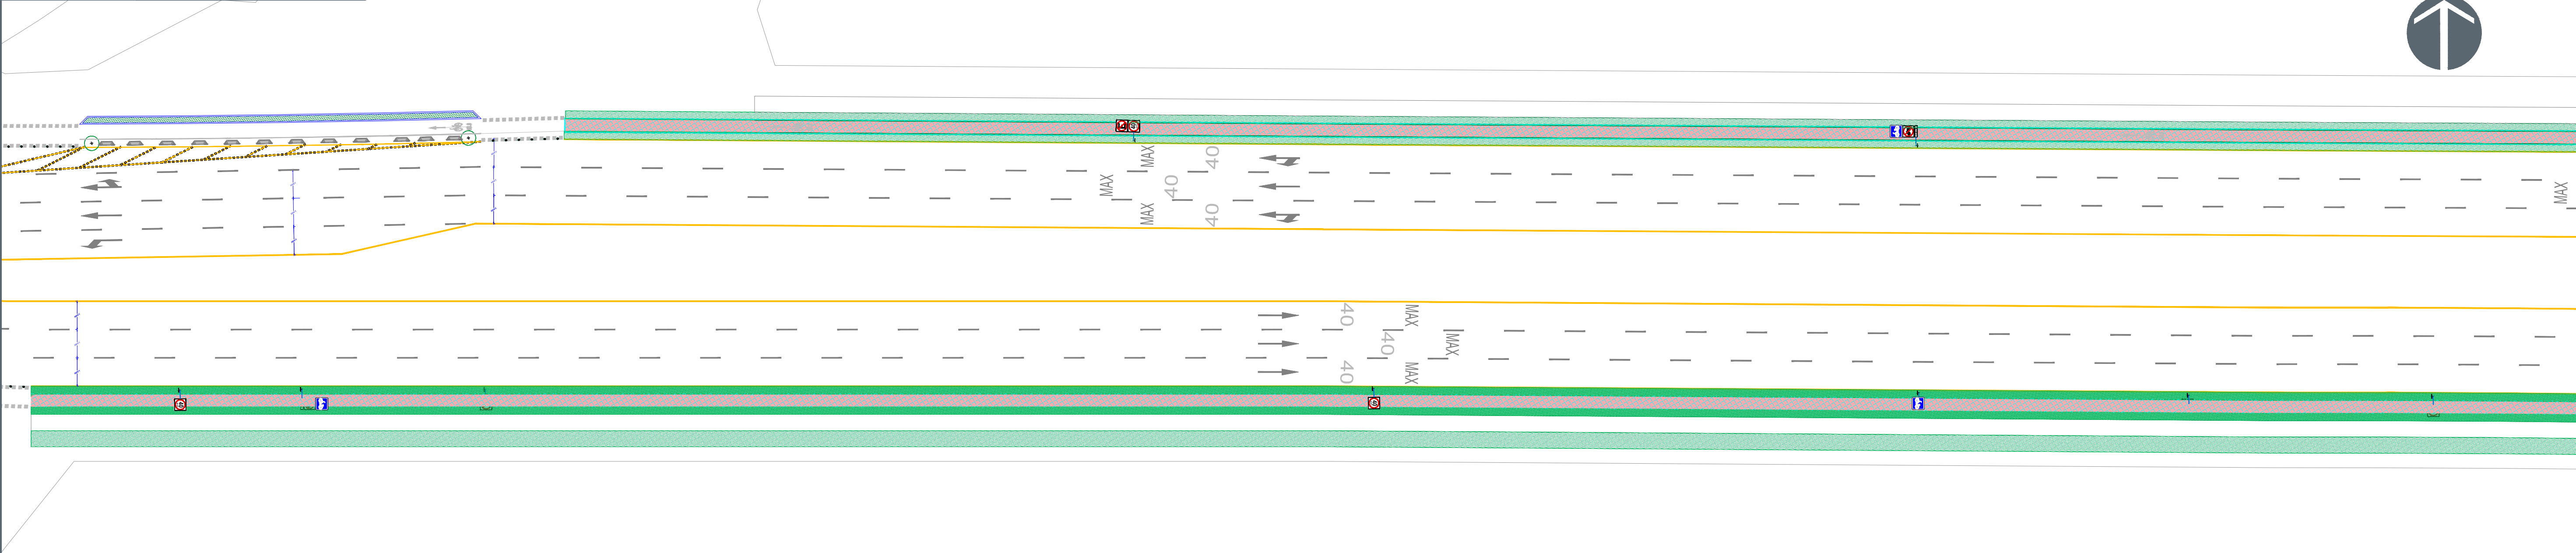


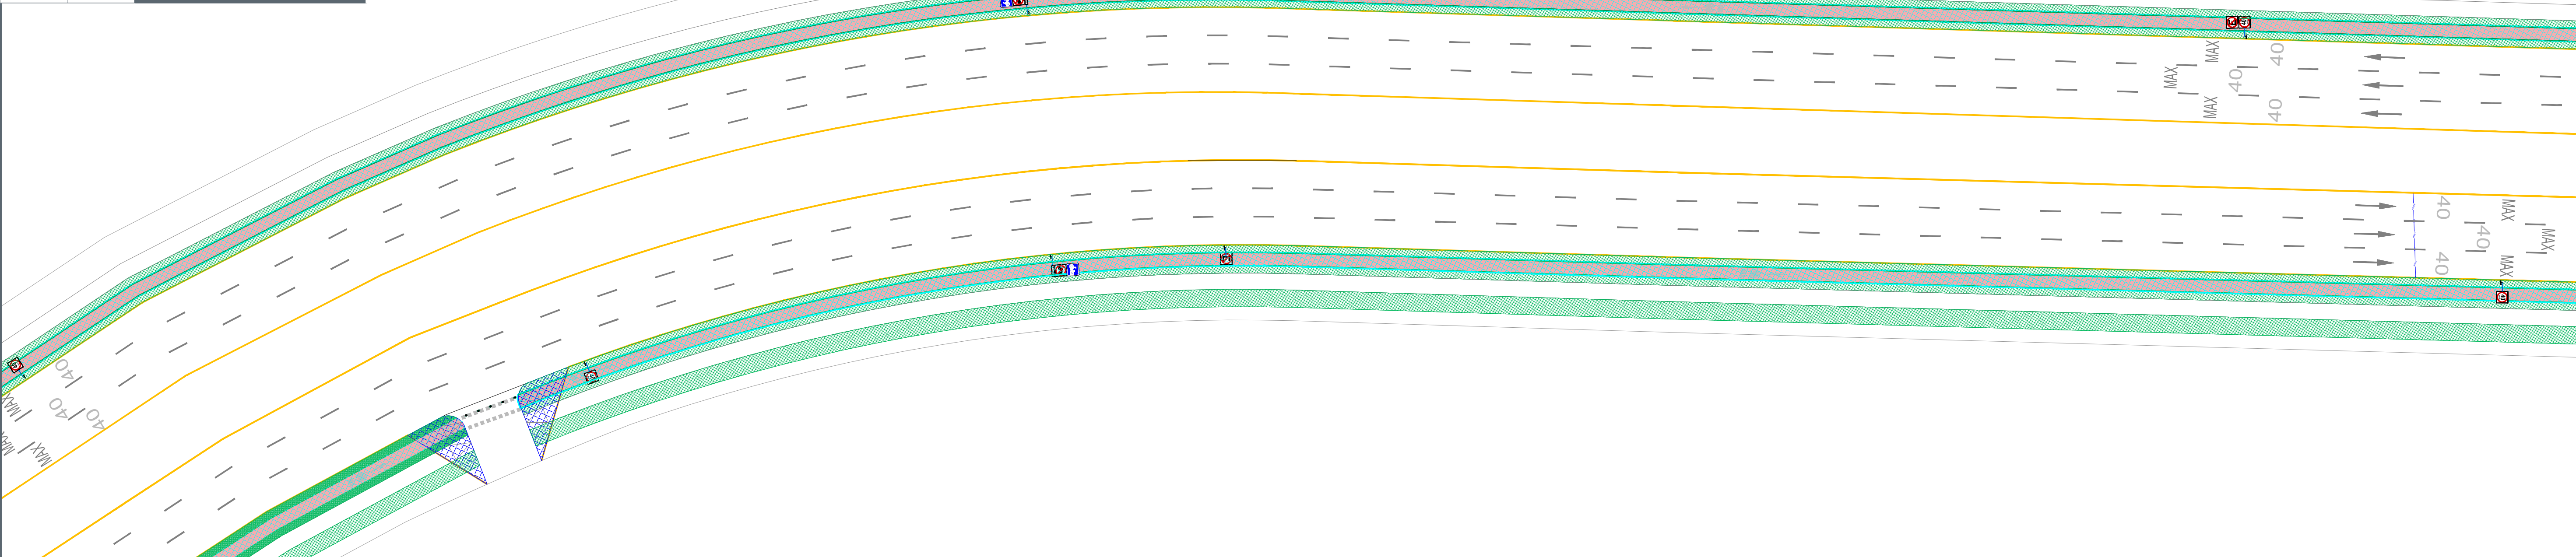
0724

CICLOVIA AV. LAS TORRES - CTO. JVC



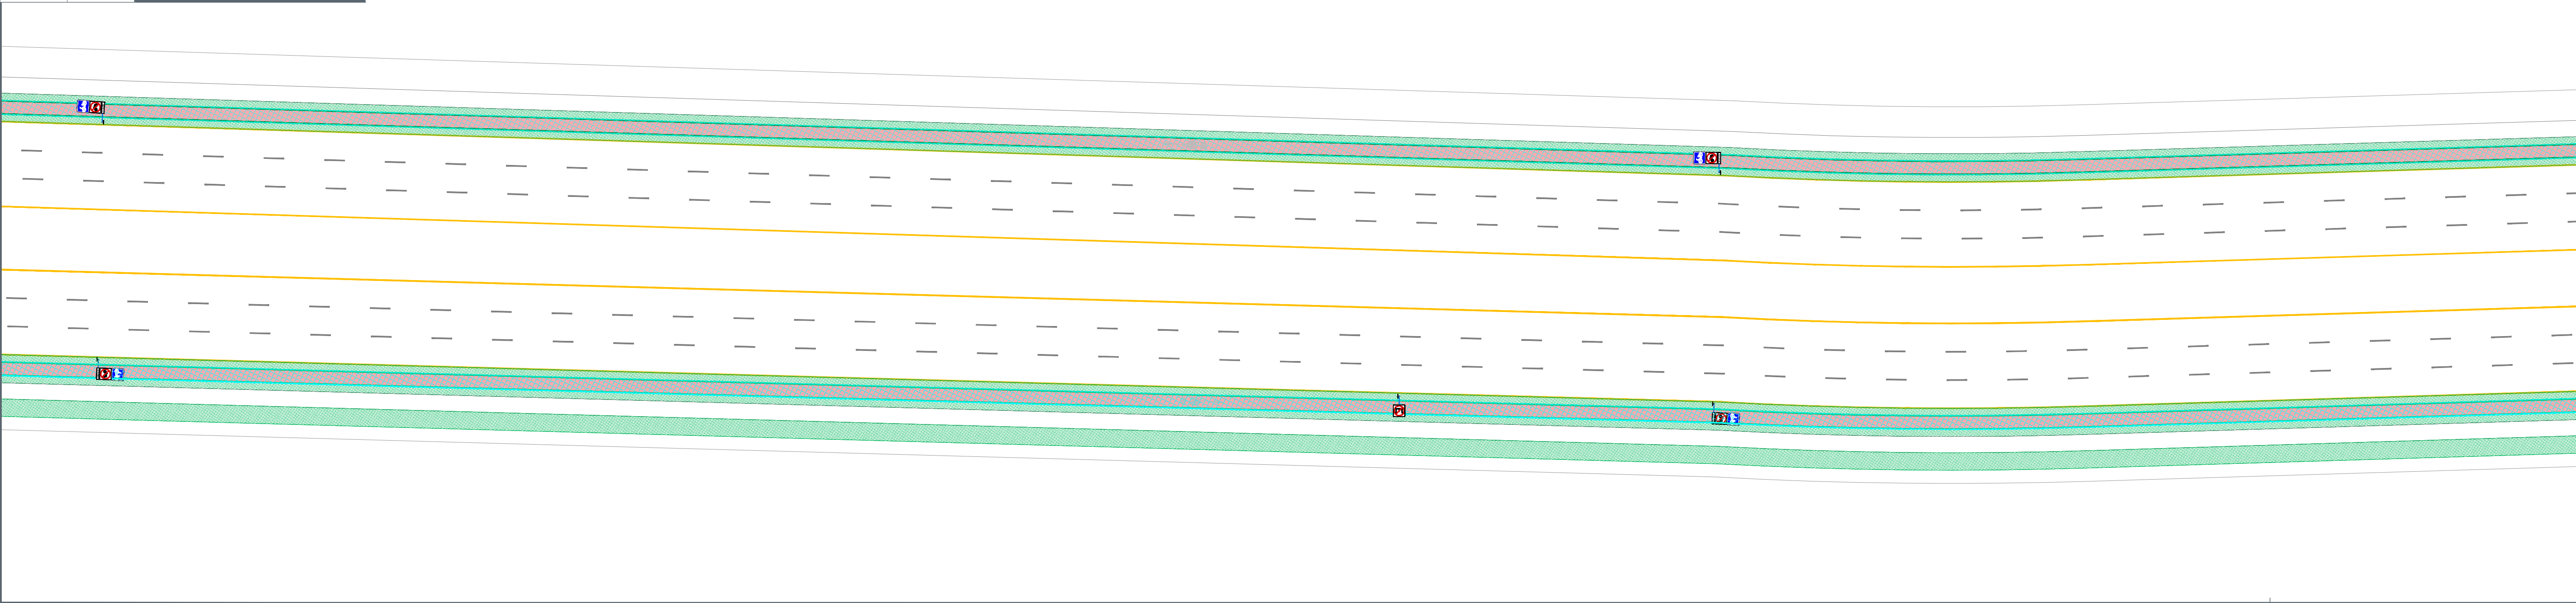
0824

CICLOVIA AV. LAS TORRES - CTO. JVC



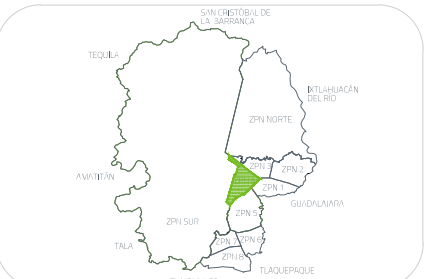
0924

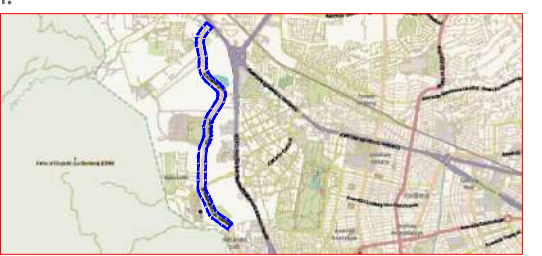
CICLOVIA AV. LAS TORRES - CTO. JVC





Movilidad y Transporte
Gestión Integral de la Ciudad

Macrolocalización:


Microlocalización:


SIMBOLOGÍA:

Señal existente

Señal nueva

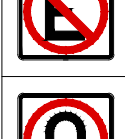
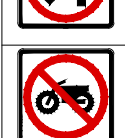
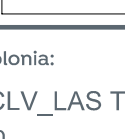
Señal en PTR

Señal en poste

Bolardo abatible

Segregador tipo "quesadilla"

CUANTIFICACIÓN:

Señales verticales nuevas		Cantidad
	SR-6 61 cm, por lado Blanco reflejante y rojo traslucido, PTR 3.50m sencillo PTR 4.00m doble	1
	SR-62 61x61cm Blanco reflejante, rojo traslucido y negro opaco, PTR 3.50m sencillo PTR 4.00m doble	2
	SR-62 61 cm, por lado Blanco reflejante, rojo traslucido y negro opaco, PTR 3.50m sencillo PTR 4.00m doble	7
	SR-25A 61x61cm Blanco reflejante, rojo traslucido y negro opaco, PTR 3.50m sencillo PTR 4.00m doble	2
	SR-25A 61x61cm Blanco reflejante, rojo traslucido y negro opaco, PTR 3.50m sencillo PTR 4.00m doble	11
	SR-25A 61x61cm Blanco reflejante, rojo traslucido y negro opaco, PTR 3.50m sencillo PTR 4.00m doble	2
	SR-25A 61x61cm Blanco reflejante y azul traslucido, PTR 3.50m sencillo PTR 4.00m doble	11
Total:		36

Localidad o colonia:Varías

Archivo:CLV_LAS TORRES-JVC_OBRA_CS.DWG

Escala:1:400

Formato:90 X 60

Director de Movilidad y Transporte:
Mercedes Cruz Vázquez

Jefe de Unidad de Gestión del Transporte y del Tránsito:
Abel Paniagua Puga

Coordinador de Ordenamiento al Tránsito y Transporte:
Carlos Alberto Veytia Franco

Elaboró:
María Graciela Ángel Sahagún

Proyecto:
Segunda etapa de la ciclovía en Av. Las Torres/Circuito JVC/Av. del Bajío

No. de Contrato:
DOPI-MUN-RM-MOV-LP-048-2022

Contenido:
SEGREGACIÓN, SEÑALAMIENTO VERTICAL Y HORIZONTAL

Norte:

Fecha: Abril 2022

Escala: 1:400

Cotas: Metros

Clave: 2022/III/037-CLV_1/10