



0122

CICLOVIA AV. LAS TORRES - CTO. JVC

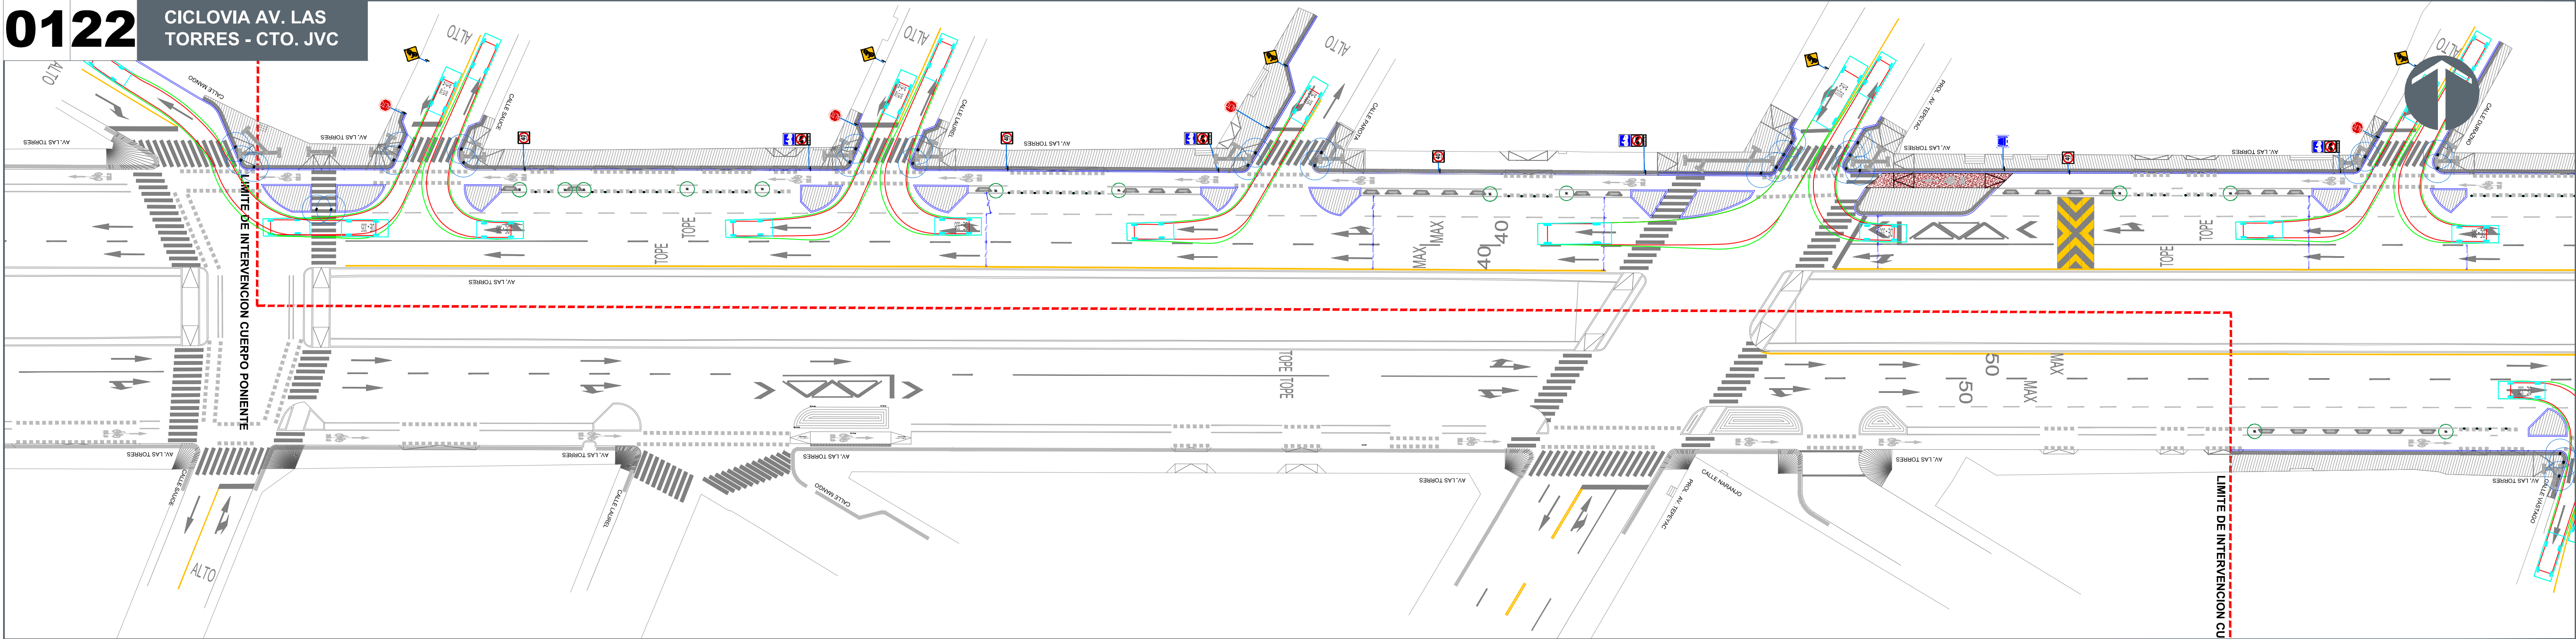



0222

CICLOVIA AV. LAS TORRES - CTO. JVC

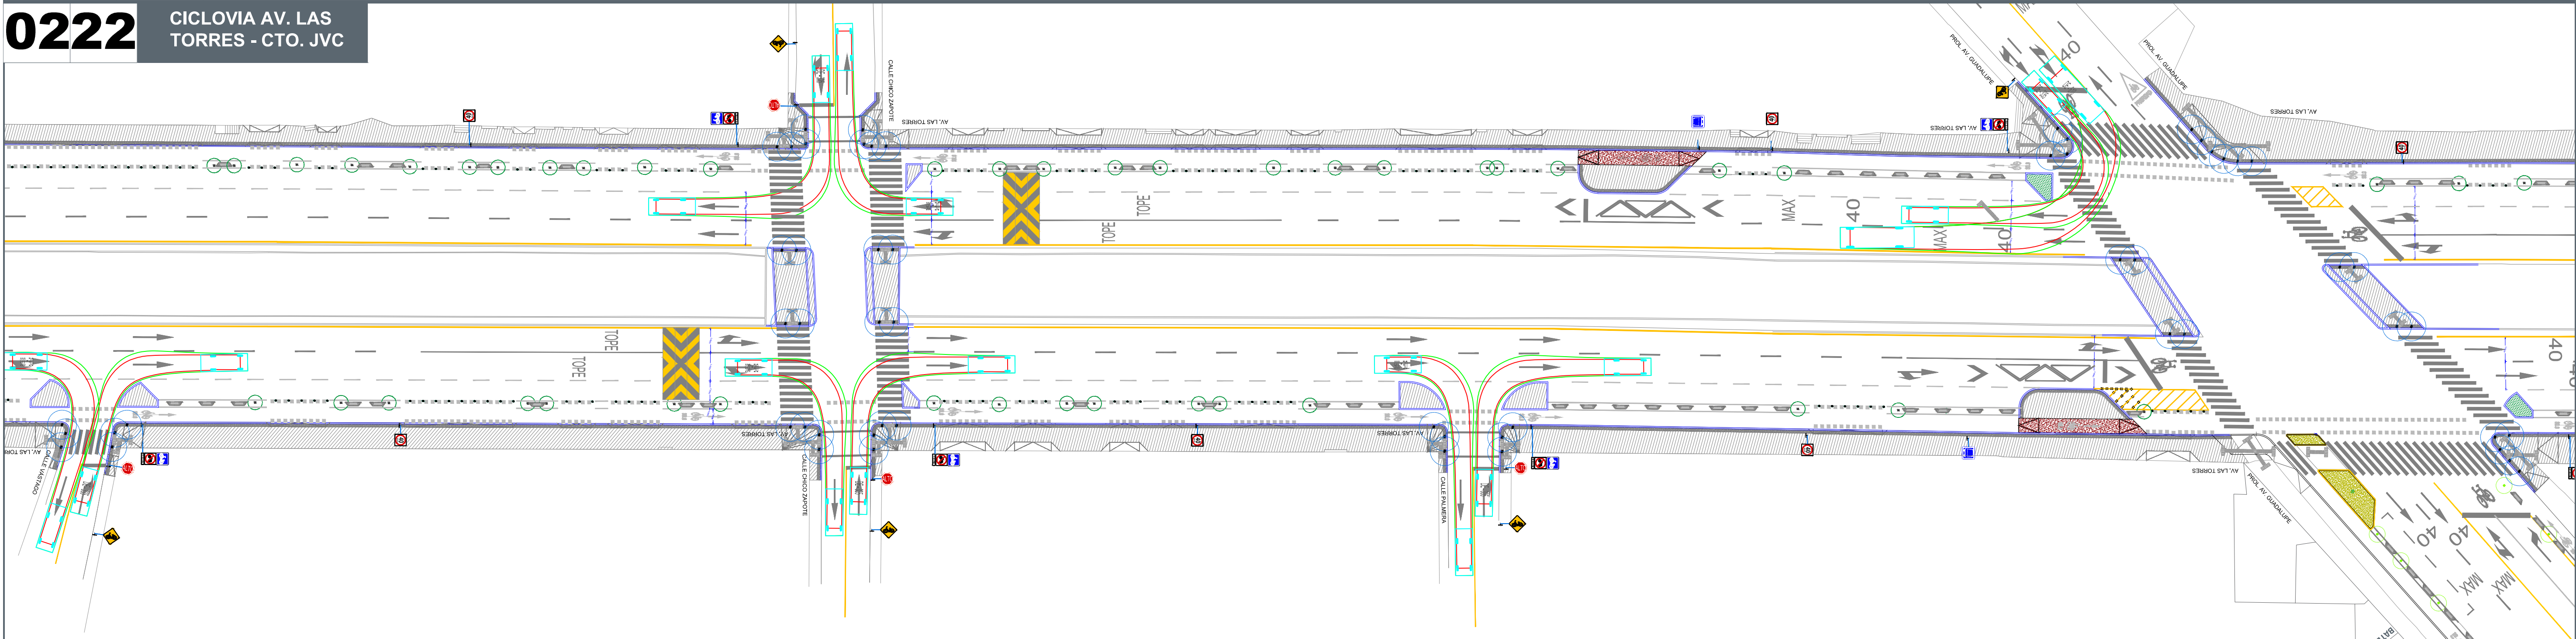

0322

CICLOVIA AV. LAS TORRES - CTO. JVC

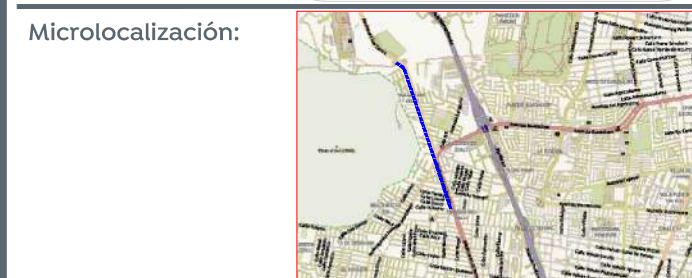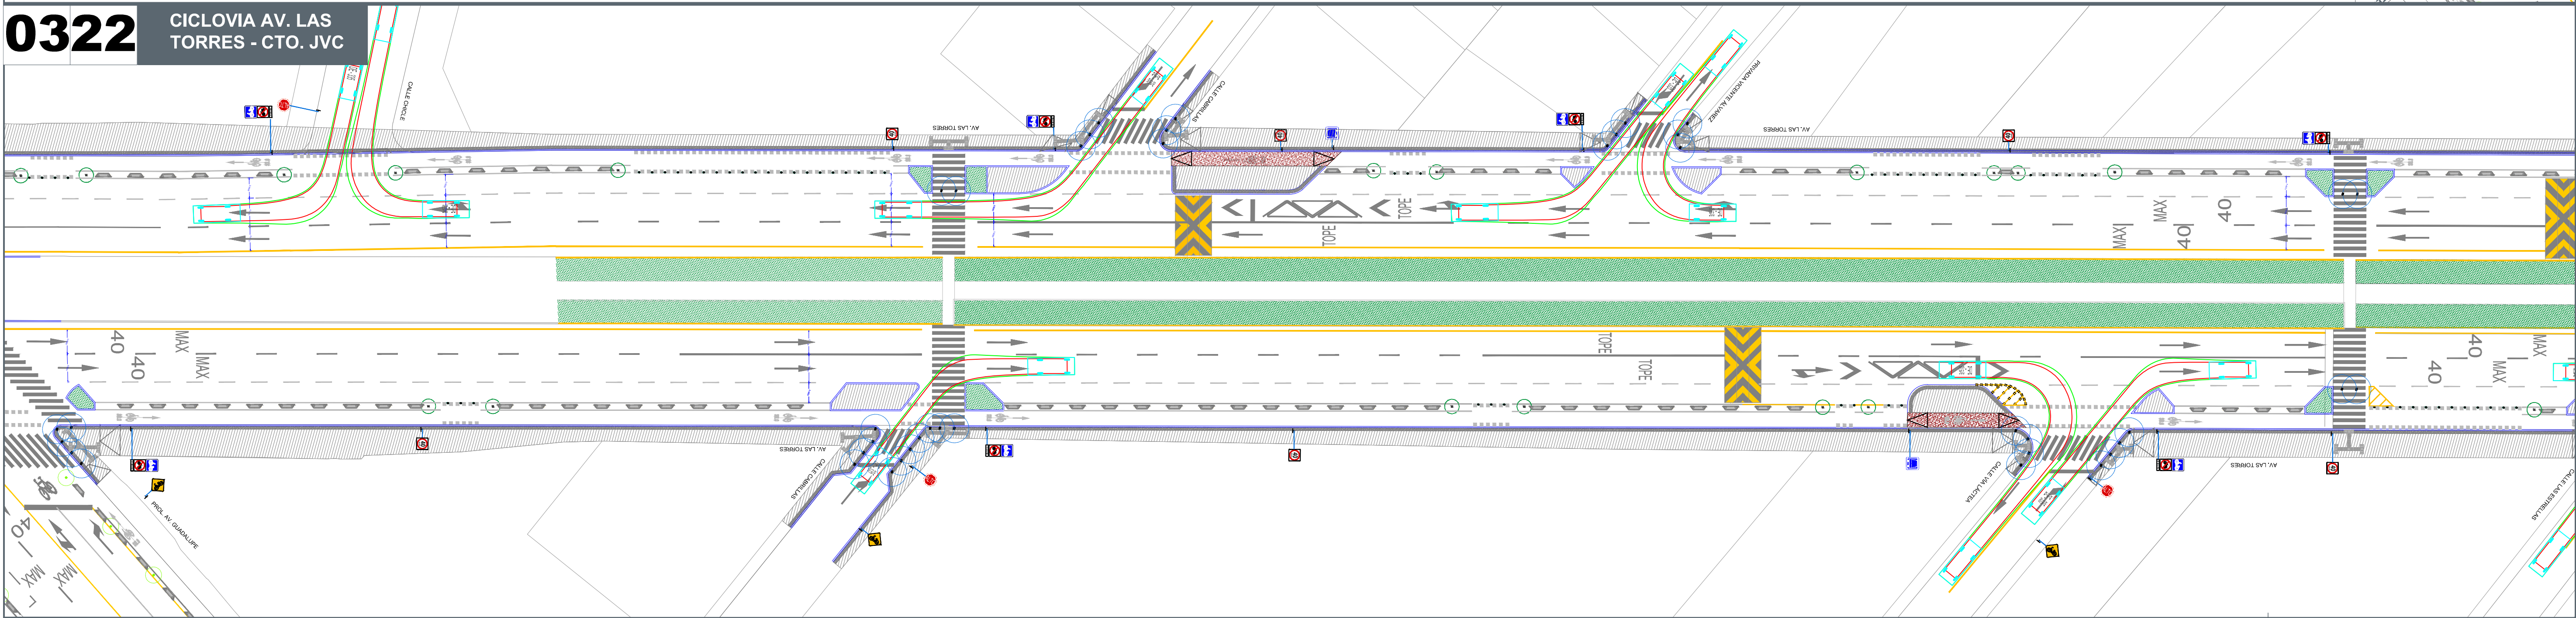

SIMBOLOGÍA:

- Señal existente
- Señal nueva
- Señal en PTR
- Señal en poste
- Bolardo abatible
- Segregador tipo "quesadilla"

CUANTIFICACIÓN:

Señales verticales nuevas	Cantidad
SR-6 61 cm, por lado Blanco reflectante y rojo traslucido, PTR 3.50m sencillo PTR 4.00m doble	1
SR-6 61x61cm Blanco reflectante, rojo traslucido y negro opaco, PTR 3.50m sencillo PTR 4.00m doble	2
SR-6 61 cm, por lado Blanco reflectante, rojo traslucido y negro opaco, PTR 3.50m sencillo PTR 4.00m doble	7
SR-25A 61x61cm Blanco reflectante, rojo traslucido y negro opaco, PTR 3.50m sencillo PTR 4.00m doble	2
SR-25A 61x61cm Blanco reflectante, rojo traslucido y negro opaco, PTR 3.50m sencillo PTR 4.00m doble	11
SP-39 61x61cm Amarillo reflectante, y negro opaco, PTR 3.50m sencillo PTR 4.00m doble	2
SP-26 61x61cm Blanco reflectante y azul traslucido, PTR 3.50m sencillo PTR 4.00m doble	11
Total:	36

Localidad o colonia: Varías
Archivo: CLV_LAS TORRES-JVC-BAJIO.DWG
Escala: 1:400
Formato: 90 X 60

Director de Movilidad y Transporte:
Mercedes Cruz Vázquez

Jeefe de Unidad de Gestión del Transporte y del Tránsito:
Abel Paniagua Puga

Coordinador de Ordenamiento al Tránsito y Transporte:
Carlos Alberto Veytia Franco

Elaboró:
María Graciela Ángel Sahagún

Proyecto:
Cuarta etapa de la ciclovia en Av. Las Torres, Cruce seguro y adecuaciones en banquetas
No. de Contrato:
DOPI-MUN-RM-MOV-LP-061-2022

Contenido:
SEGREGACIÓN, SEÑALAMIENTO VERTICAL Y HORIZONTAL

Norte:
Fecha: Abril 2022
Escala: 1:400
Cotas: Metros
Clave:
2022/III/037-CLV_9/10