




0103 ORDENAMIENTO VIAL

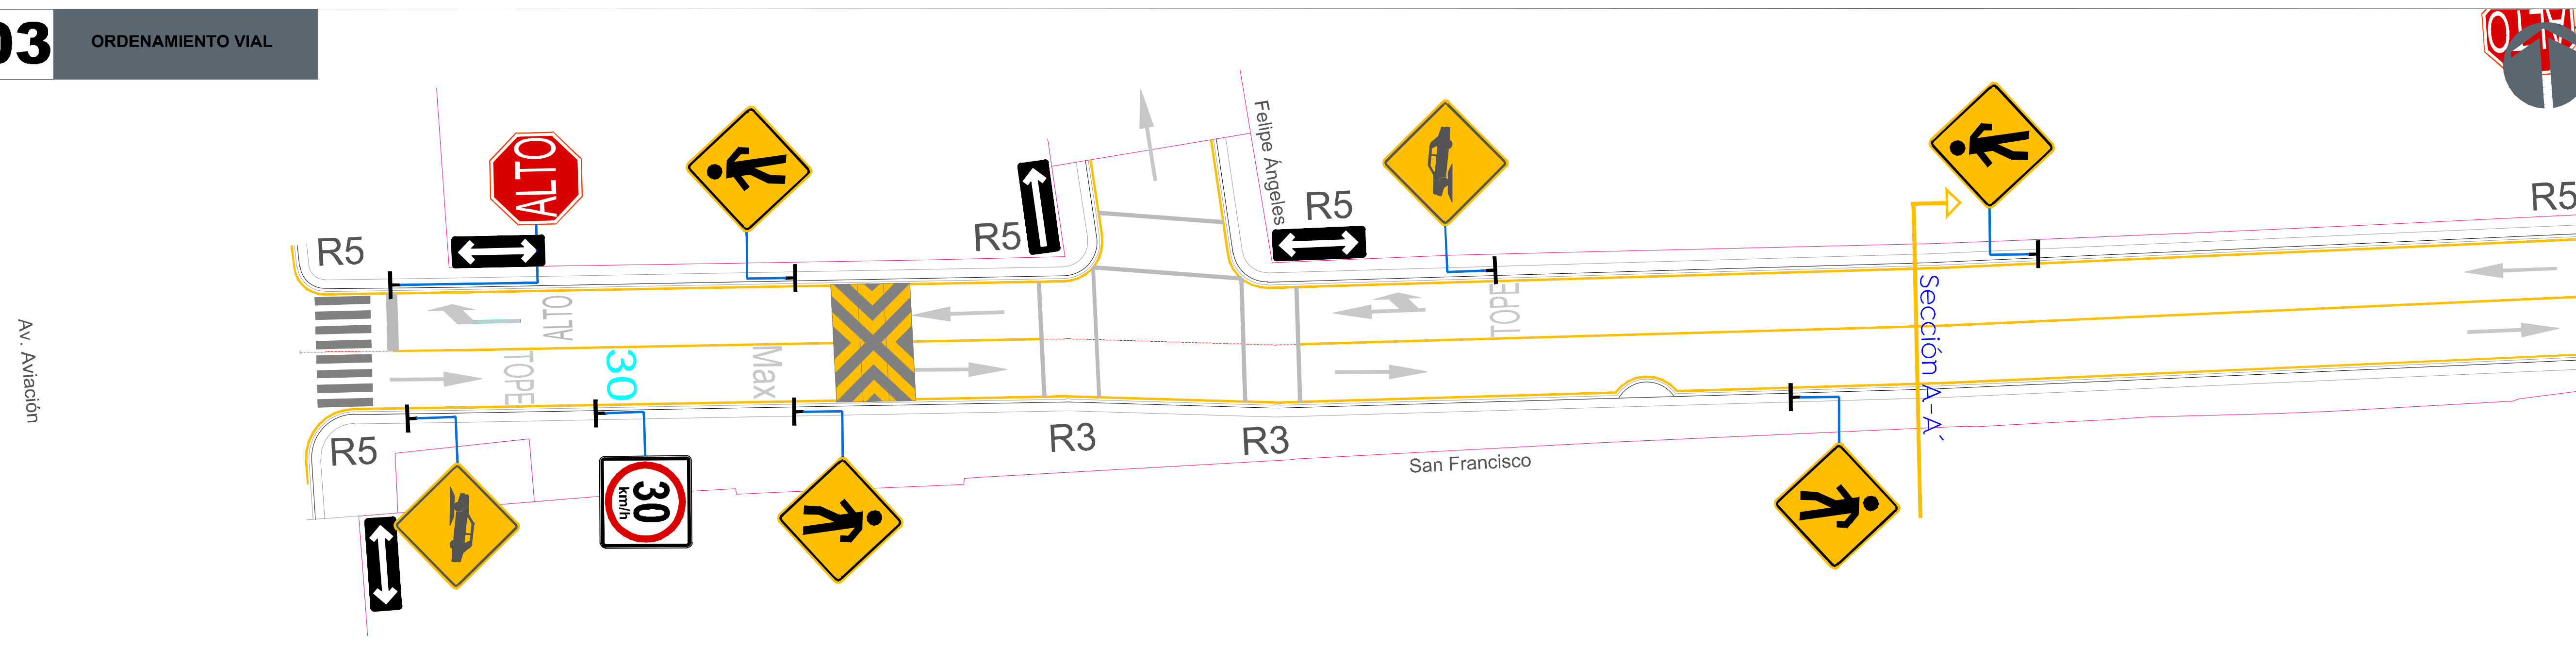

0203 ORDENAMIENTO VIAL

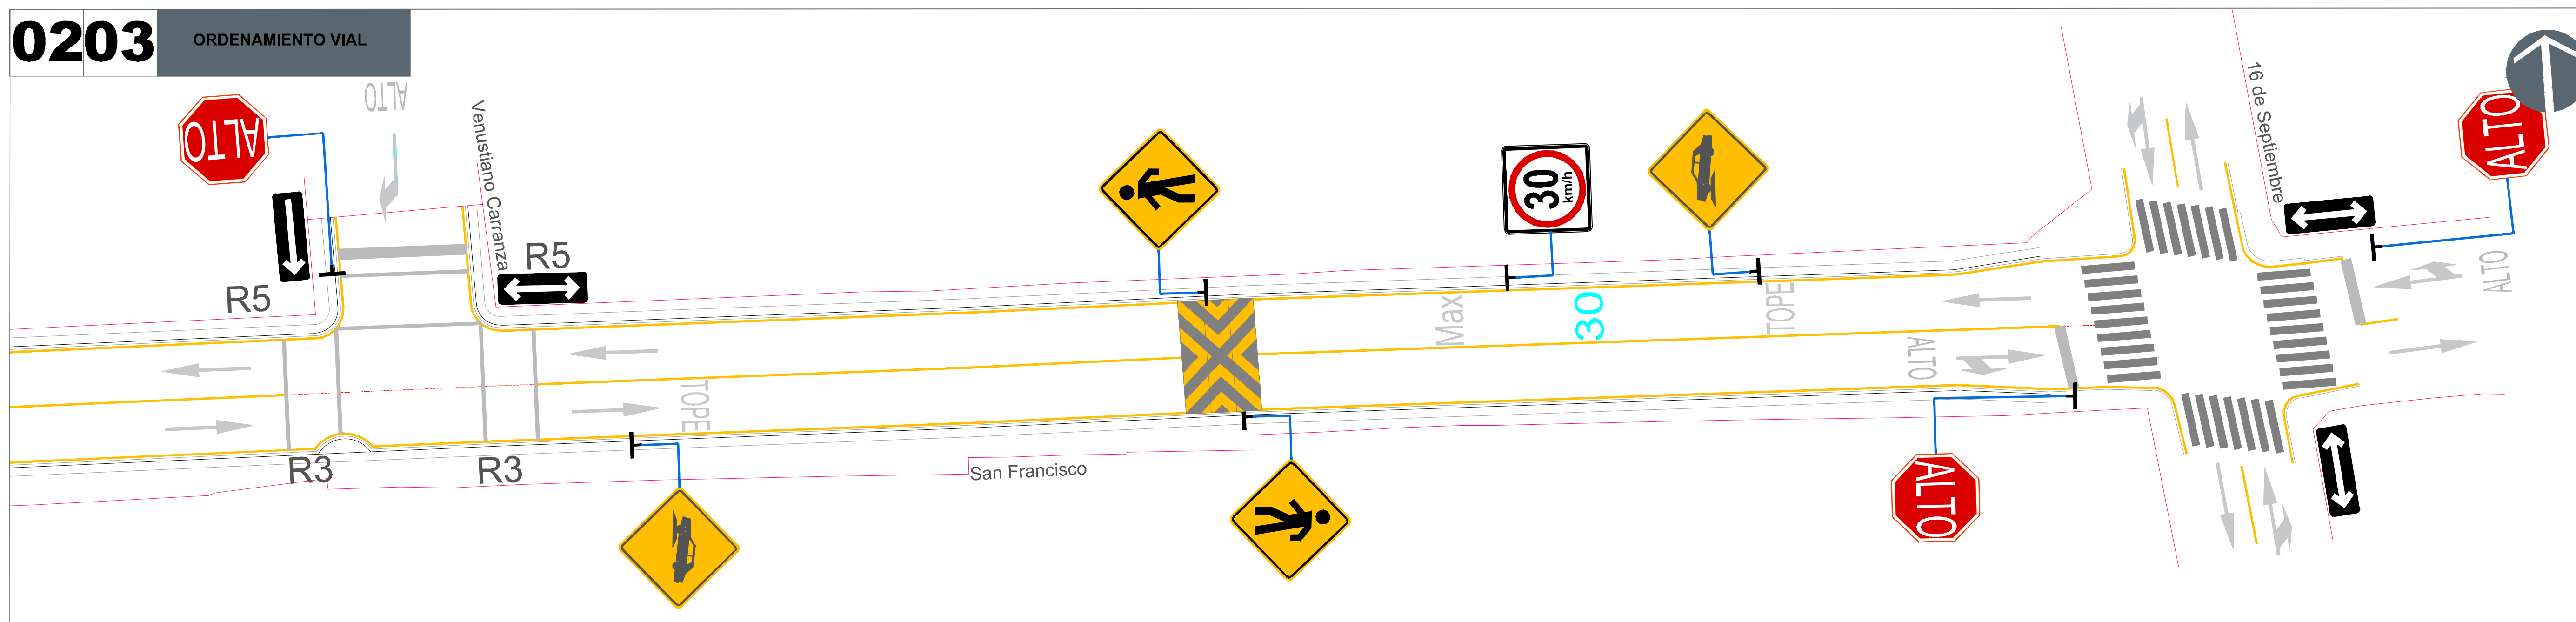

- Alcances generales:
- A Renovación de líneas de agua potable y drenaje sanitario.
 - B Construcción y renovación de cajas de válvulas, pozos de visita y bocas de tormenta.
 - C Losas de rodamiento en concreto hidráulico MR, y construcción de guarnición.
 - D Banquetas, construcción de banquetas, rampas, cenefa y arriate con arbolado.
 - E Señalética, horizontal y vertical.
 - F Alumbrado público, registros, anclas, postes y luminarias.

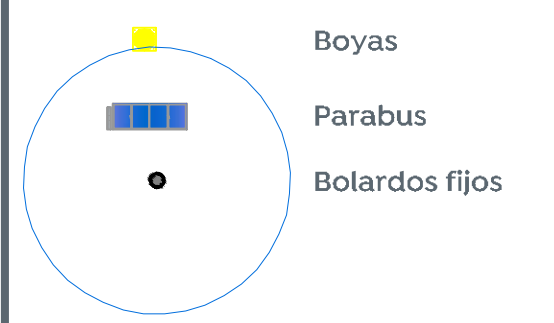

SEÑALÉTICA VERTICAL NUEVA	CANT.	SEÑALÉTICA VERTICAL NUEVA	CANT.
ALTO SEÑAL DE PROHIBICIÓN DE PASO CANTIDAD: 3	3	SEÑAL DE PELIGRO DE PEATONES CANTIDAD: 6	6
SEÑAL DE LÍMITE DE VELOCIDAD CANTIDAD: 2	2	SEÑAL DE PELIGRO DE BICICLISTAS CANTIDAD: 4	4
SEÑAL DE SENTIDO DE CIRCULACIÓN CANTIDAD: 6	6	SEÑAL DE PROHIBICIÓN DE PASO CANTIDAD: 2	2

Localidad o colonia: San Juan de Ocotlán
 Archivo: SAN FRANCISCO_PROY.DWG
 Escala: N/A
 Formato: 90 X 60

Director de Movilidad y Transporte:
 Mercedes Cruz Vázquez

Jefe de Unidad de Gestión del Transporte y del Tránsito:
 Ing. Abel Paniagua Puga

Coordinador de Ordenamiento al Tránsito y Transporte:
 Urb. Alberto Moreno García

Elaboró:
 Urb. Luis Ríuz Félix

Proyecto:
 Infraestructura vial

Contenido:

Fecha: abril 2022
 Escala: Indicada
 Cotas: Metros. Clave: DMTZ-01

SEÑALÉTICA HORIZONTAL NUEVA

FLECHA MIXTA FRENTE E IZQUIERDA Y/O DERECHA COLOR BLANCO CON MICROESFERA REFLEJANTE ÁREA: 2.18 m ²	LÍNEA DE ALTO COLOR BLANCO CON MICROESFERA REFLEJANTE 60 CM x 40 CM.	ESC TOPE ZONA TEXTO "TOPE" EN PISO COLOR BLANCO CON MICROESFERA REFLEJANTE 160 x 295 CM. ÁREA: 4.86 M ²
FLECHA SENCILLA FRENTE COLOR BLANCO CON MICROESFERA REFLEJANTE. ÁREA: 1.21 m ²	LÍNEA DE APROXIMACIÓN COLOR BLANCO CON MICROESFERA REFLEJANTE 10 CM.	PICTOGRAMA DE ZONA ESCOLAR EN PISO COLOR BLANCO CON MICROESFERA REFLEJANTE 950 x 250 CM.
FLECHA SENCILLA VUELTA IZQUIERDA Y/O DERECHA COLOR BLANCO CON MICROESFERA REFLEJANTE.	PICTOGRAMA DE PARADA PARA TRANSPORTE PÚBLICO COLOR BLANCO Y AMARILLO CON MICROESFERA REFLEJANTE 25 x 3.1 M.	LÍNEA DE ESTACIONAMIENTO COLOR BLANCO CON MICROESFERA REFLEJANTE 10 CM, 1.M.X.1M.DE SEPARACIÓN
CRUCE PEATONAL TIPO CONTINENTAL O PASO DE CEBRA COLOR BLANCO CON MICROESFERA REFLEJANTE ÁREA: 4.86 M ²	CRUCE PEATONAL TIPO CAJA COLOR BLANCO CON MICROESFERA REFLEJANTE 20 CM.	LÍNEA DE GUARNICIÓN COLOR BLANCO CON MICROESFERA REFLEJANTE 15 CM.
TEXTO "ALTO" EN PISO COLOR BLANCO CON MICROESFERA REFLEJANTE 160 x 295 CM. ÁREA: 4.86 M ²	PICTOGRAMA DE VELOCIDAD EN PISO COLOR BLANCO CON MICROESFERA REFLEJANTE 330 x 220 CM.	LÍNEA DE GUARNICIÓN COLOR AMARILLO CON MICROESFERA REFLEJANTE 15 CM.