


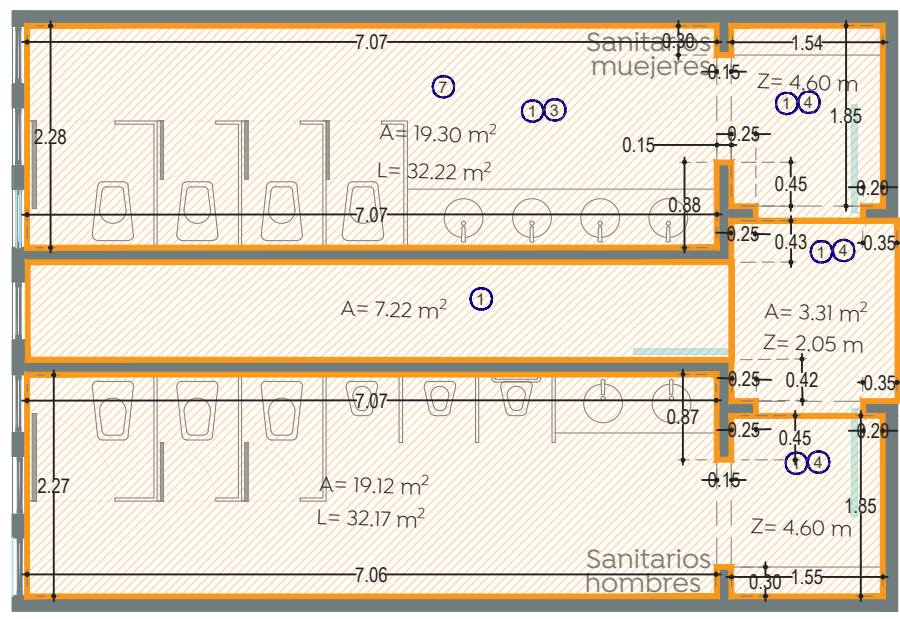
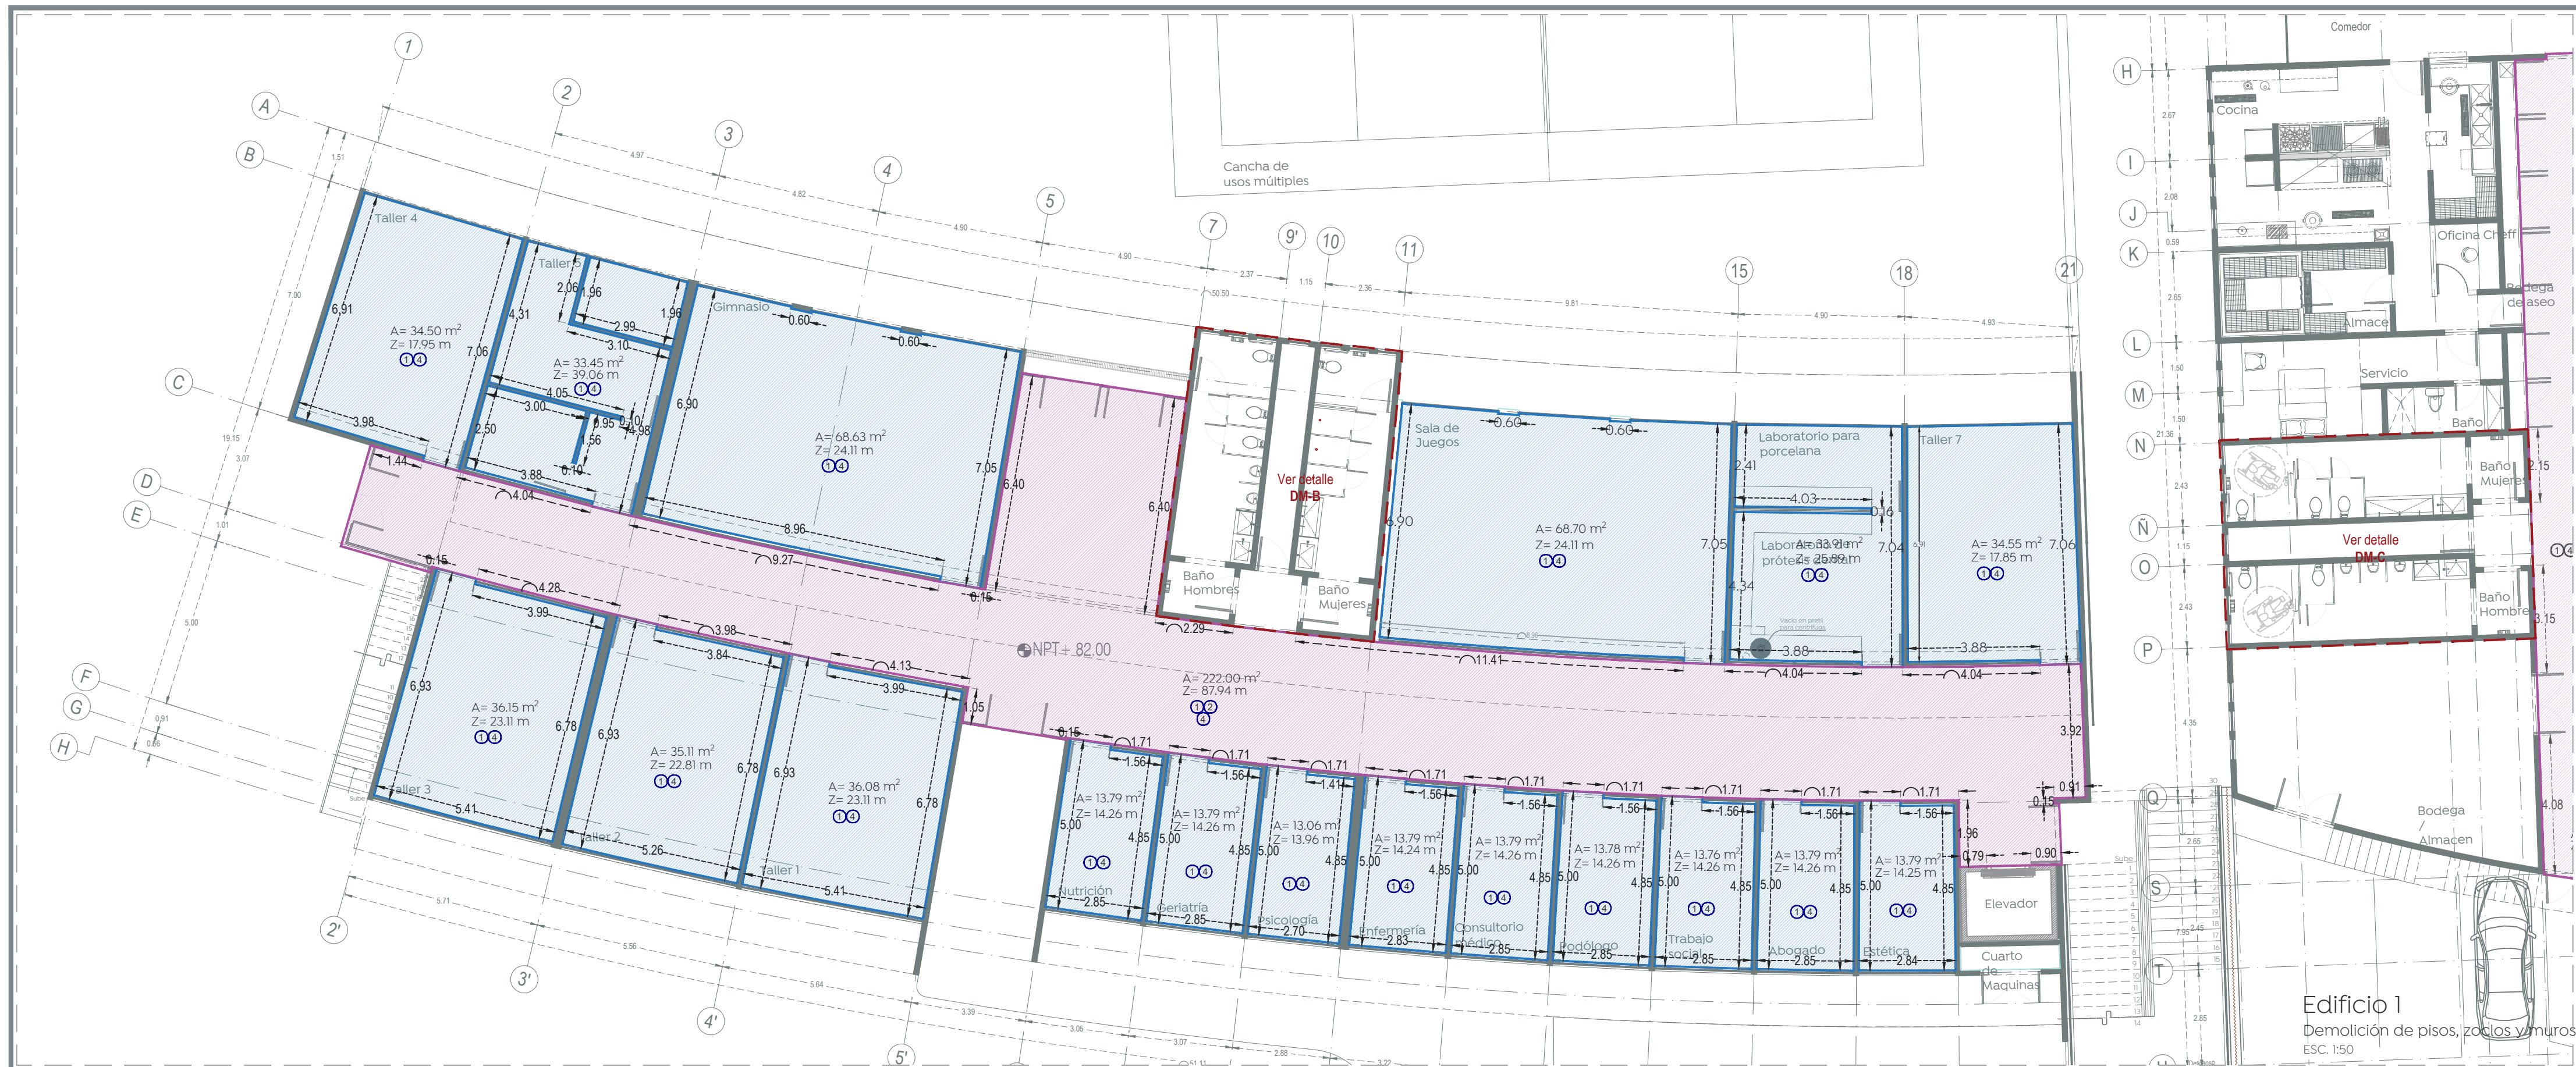


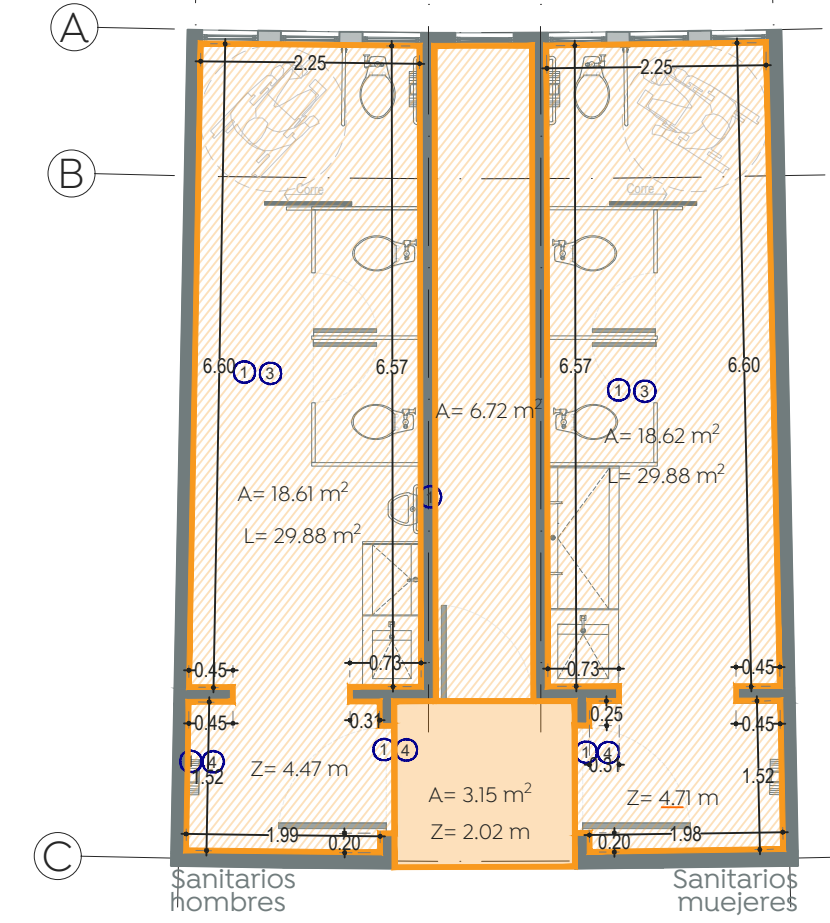



DM-C
Demolición de piso, azulejo y zoclos
ESC. 1:75

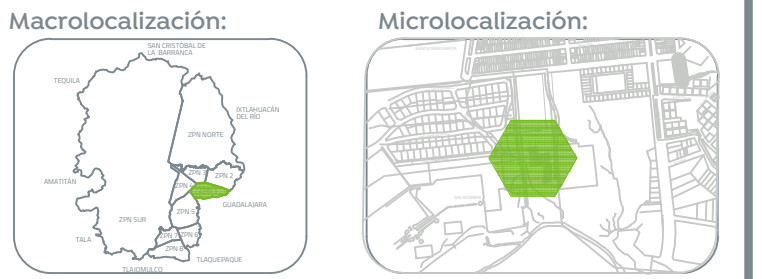

DM-B
Demolición de piso, azulejo y zoclos
ESC. 1:75

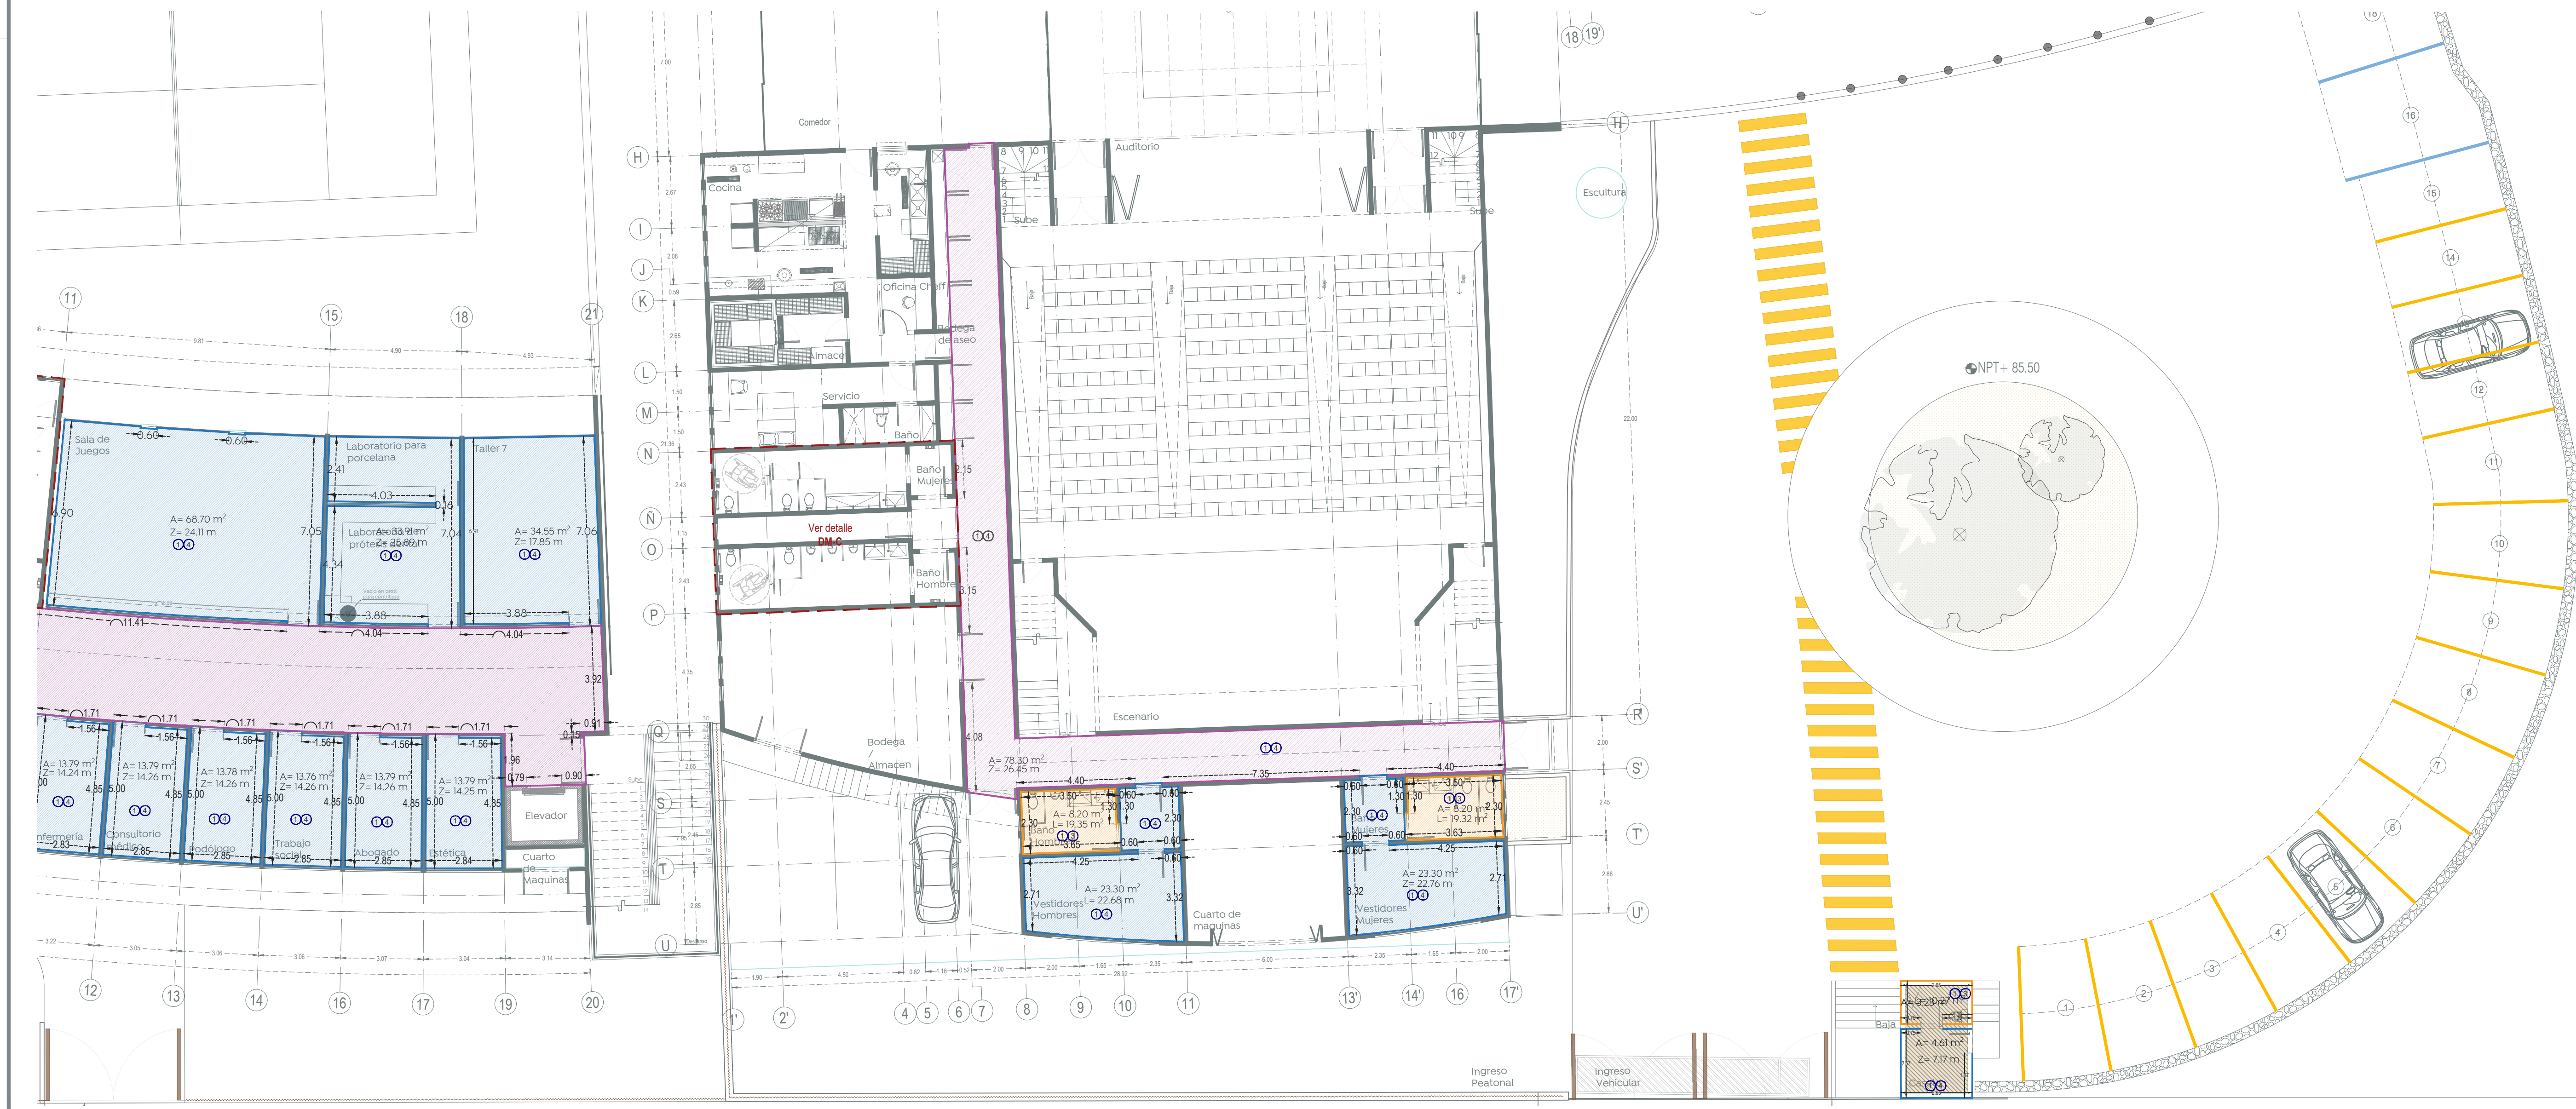

Especificaciones:
Zonificación de frentes:

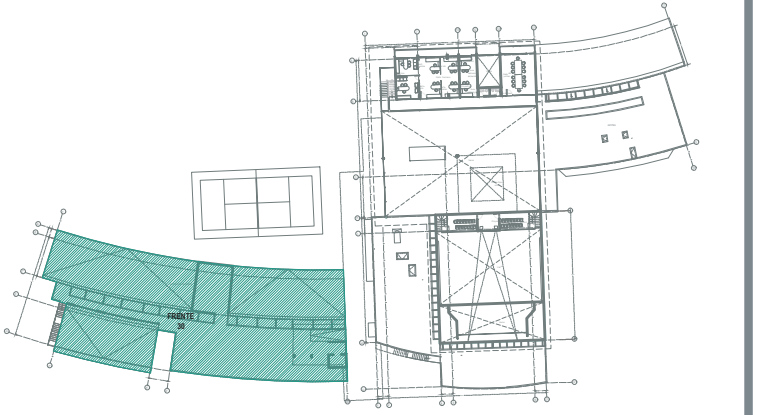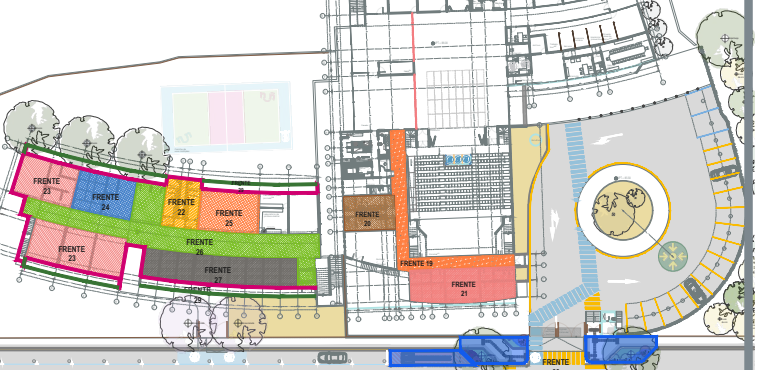

SÍMBOLO	CONCEPTO
①	Demolición de recubrimiento de piso cerámico con espesor de 2 a 3 cm
②	Demolición de firme y/o piso de concreto de 10 a 15 cm de espesor, Incluye: corte con disco para delimitar área de demolición, mano de obra, herramienta, equipo y acarreo.
③	Demolición de azulejo en muros y pegazulejo, con espesor de 2 a 3 cm promedio.
④	Demolición de zoclo en muros y pegazulejo, con espesor de 2 a 3 cm

Nombre del proyecto:
Rehabilitación integral y obras complementarias del inmueble descrito como Centro Metropolitano del Adulto Mayor (CEMAM), segunda etapa, municipio de Zapopan, Jalisco

Contenido del plano:

Demolición de pisos, zoclos y muros

No. Contrato:

0000-000-00-000-00-000-2022

Director de Obras Públicas e Infraestructura:

Arq. Ismael Jáuregui Castañeda

Jefe de la Unidad de Estudios y Proyectos:

Arq. Edwin Aguilar Escatel

Jefe de área:

Arq. Alejandro Tapia Olarra

Ubicación:
Cerrada Santa Laura S/N, Col. Real del Parque
C.P. 5150, Zapopan, Jalisco.

Norte:

Fecha: 8 julio 2022

Escala: Indicada

Acotaciones: Metros

Revisión: 01

Clave: PR - 01

Número: