


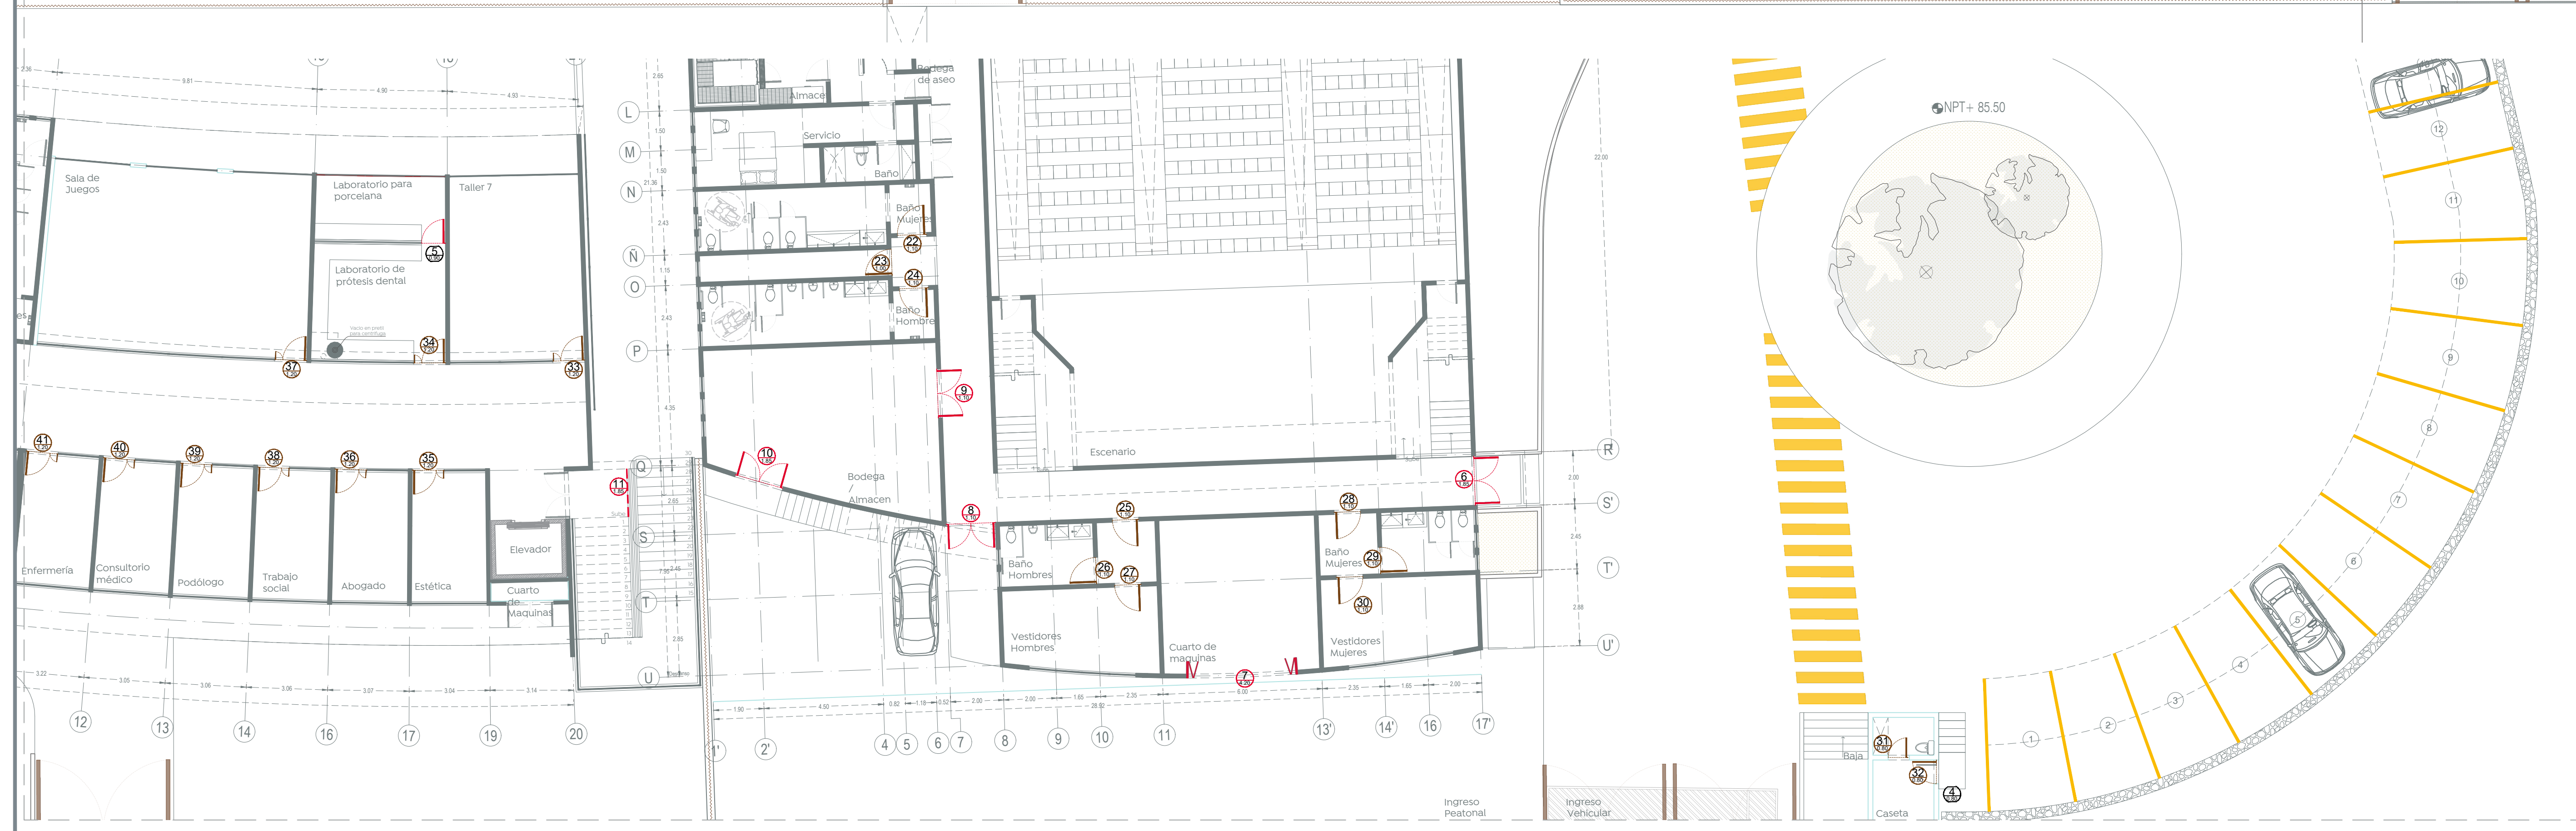

Cuadro de datos	
	Desmontaje y retiro con recuperación de fuente de herrería con equipo de oxicoque en patio de acceso. Incluye: desmantelamiento y puesta en sitio de láminas de acero inoxidable de 4x8. Pieza 108
	Desmontaje y retiro con recuperación de puerta y marco de madera de 0.90 hasta 1.20 m de ancho por 2.10 hasta 2.20 m de altura. Pieza 59
	Rehabilitación y pintura de puertas y marco de herrería de 0.90 hasta 4.00 m de ancho por 2.10 hasta 2.20 m de altura. Pieza 108
	Desmontaje y retiro sin recuperación de puerta y marco de aluminio de 0.90 hasta 2.10 m de ancho por 2.10 hasta 2.20 m de altura. Pieza 108

Nombre del proyecto:
Rehabilitación integral y obras complementarias del inmueble
escrito como Centro Metropolitano del Adulto Mayor
CEMAM, segunda etapa, municipio de Zapopan, Jalisco

Contenido del plano:

reliminares, retiro de puertas y herrerías

b. Contrato:

0000 0000 00 0000 00 0000 2022

000-000-00-000-00-000-2022

Director de Obras Públicas e Infraestructura:

1. **Identify the main idea of the passage.**

Dr. Ismael Jauregui Castaneda

de la Unidad de Estudios y Proyectos:

Dr. Edwin Aguiar Escatel

Área de área:	Responsable del proyecto:
---------------	---------------------------

APPENDIX

Arq. Alejandro Tapia Olarra

Colocación:

errada Santa Laura S/N, Col. Real del Parque
D-5350 Zamora, Jalisco

P. 5150, Zapopan, Jalisco.

Fecha: 8 julio 2022

Escala: **Indicada**

Acotaciones: Metros Clave: Número: **PP-03**

Revisión: 01