
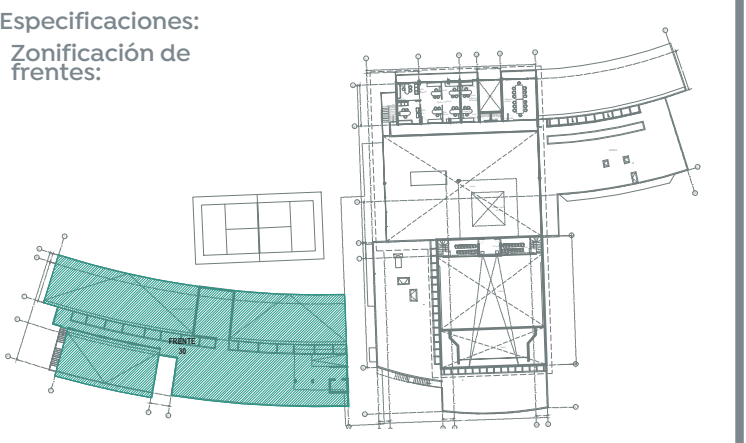
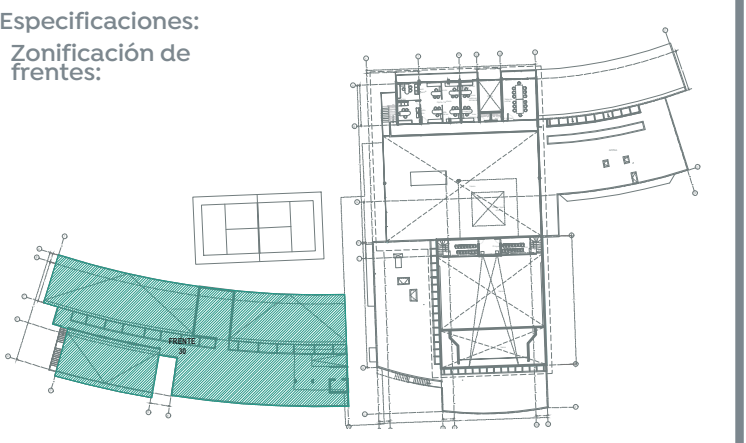
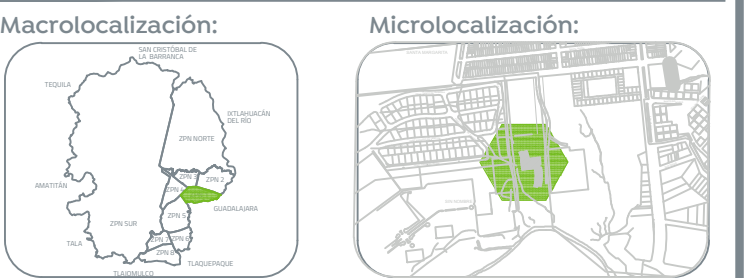


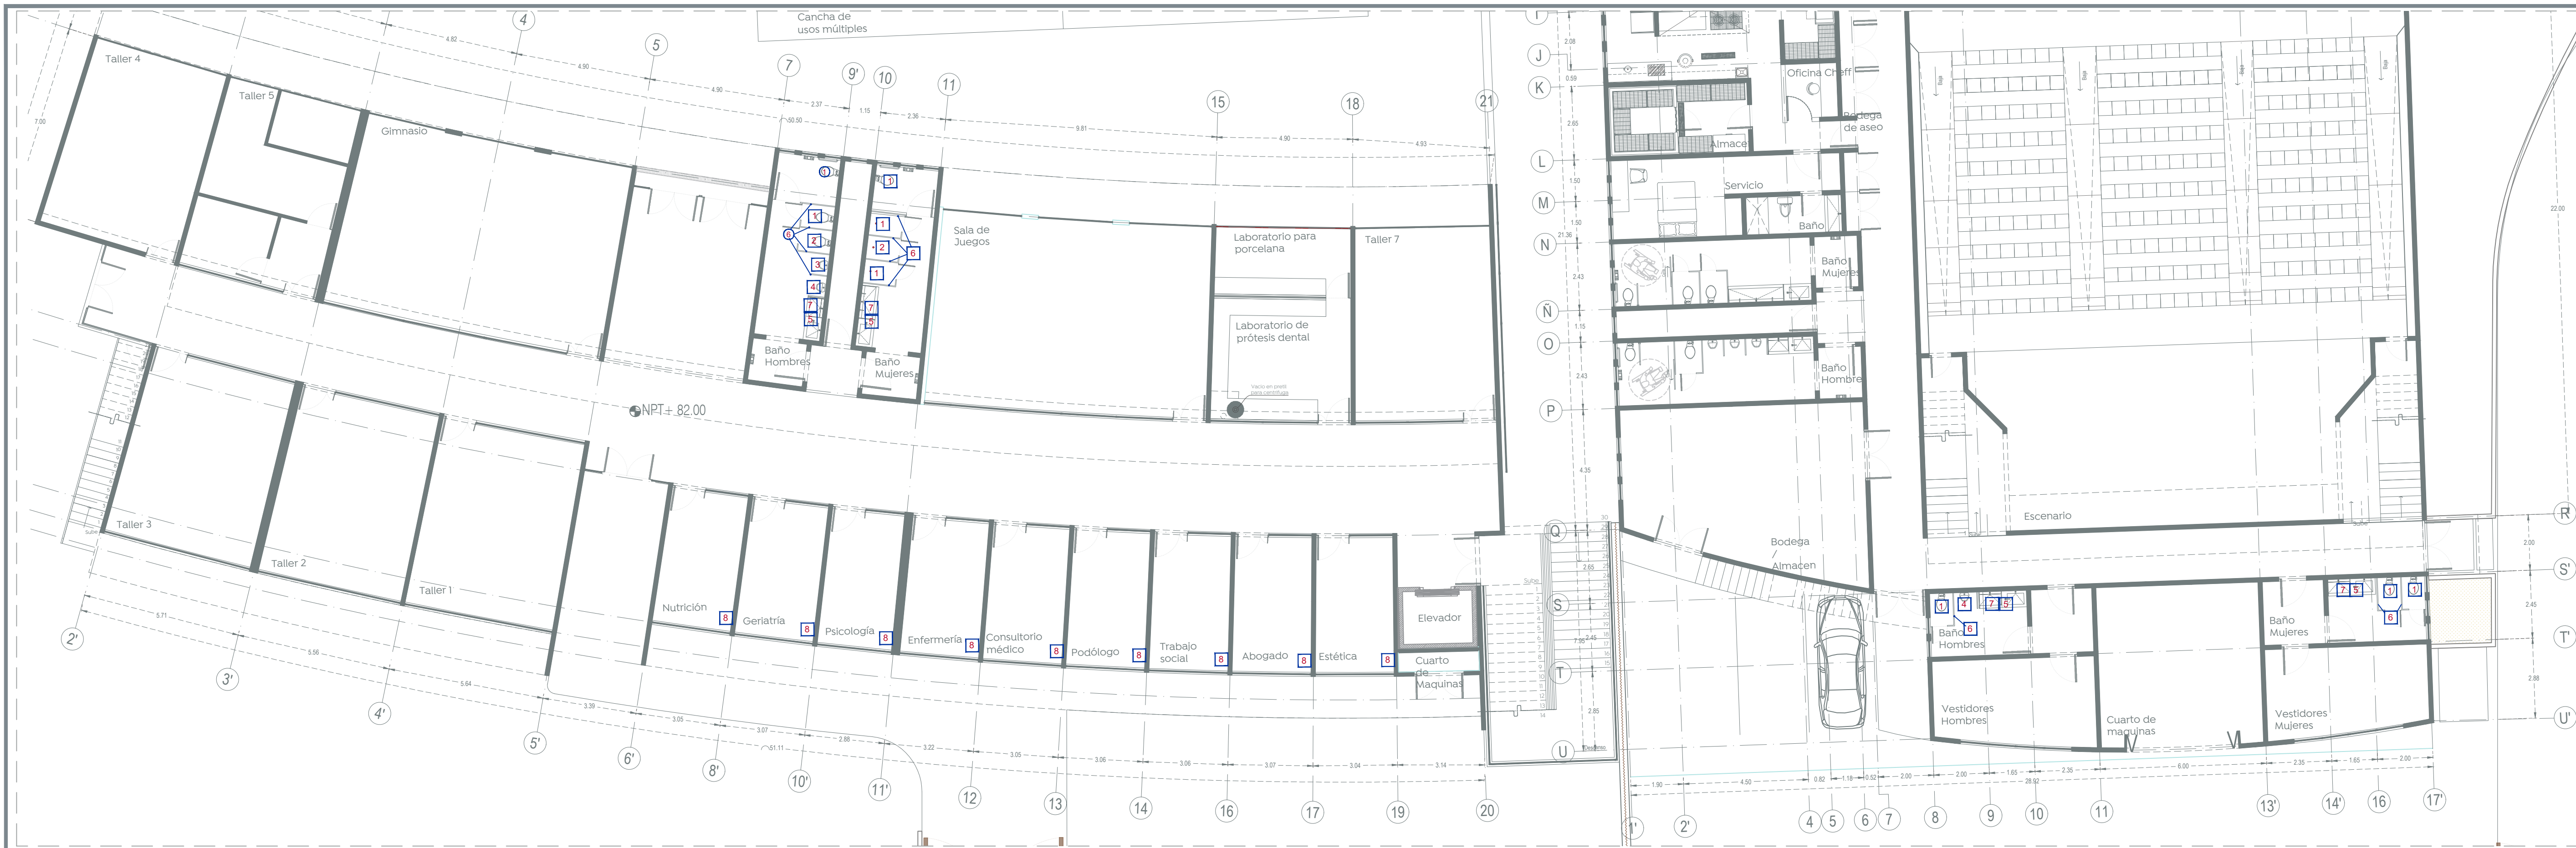

- 1 Retiro sin recuperación de mueble sanitario, incluye: retiro de manguera flexible y llave angular, materiales menores y de consumo, herramientas, mano de obra y acabados. Considerar reubicación de salidas hidráulicas y sanitarias en rango de 20 cm a 50 cm si a si lo requiere para colocación de muebles nuevos.
- Pieza 20
- 2 Retiro sin recuperación de mueble sanitario, incluye: la cancelación de salida hidráulica y sanitaria, retiro de manguera flexible y llave angular, colocación de tapón gorro de 1/2" de diámetro, tapón de pvc de 4" de diámetro, resanes en muro y piso.
- Pieza 6

- 3 Retiro sin recuperación de mueble sanitario, incluye: la cancelación de salida hidráulica cambio de tubo sanitario, de 2" a 4" para colocación de sanitario en sustitución de mingitorio, retiro de fluxómetro, colocación de tapón gorro de 1/2" de diámetro, resanes en muro y piso.
- Pieza 1

- 4 Retiro sin recuperación mingitorio, incluye: retiro de fluxómetro, cancelación de salida hidráulica colocación de tapón gorro de 1/2" de diámetro, resanes en muro y piso.
- Pieza 7

- 5 Demolición de barra existente sin recuperación de ovalin, incluye: retiro de llaves hidráulicas, accesorios sanitarios, resanes en muro y piso.
- Pieza 6

- 6 Retiro de mamparas existentes sin recuperación.
- Pieza 30

- 7 Retiro sin recuperación de espejos y barras.
- Pieza 55
- 8 Despachadores de papel, jabón y accesorios de baño con recuperación.

- Desmontaje y retiro de lavamanos sin recuperación, incluye: retiro de llaves hidráulicas, escuadras o soportes, accesorios sanitarios, resanes en muro y piso.
- Pieza 83

Nombre del proyecto:
Rehabilitación integral y obras complementarias del inmueble descrito como Centro Metropolitano del Adulto Mayor (CEMAM), segunda etapa, municipio de Zapopan, Jalisco

Contenido del plano:

Preliminares, retiro de muebles y accesorios sanitarios

No. Contrato:

0000-000-00-000-00-000-2022

Director de Obras Públicas e Infraestructura:

Arq. Ismael Jáuregui Castañeda

Jefe de la Unidad de Estudios y Proyectos:

Arq. Edwin Aguilar Escatel

Jefe de área:

Responsable del proyecto:

Arq. Alejandro Tapia Olarra

Arq. Luis A. Eguía Gómez

Arq. Guillermo Pacheco Glez.

Ubicación:

Cerrada Santa Laura S/N, Col. Real del Parque

C.P. 5150, Zapopan, Jalisco.

Norte:

Fecha: 8 julio 2022

Escala:

Indicada

Acotaciones: Metros

Clave: PR-07

Revisión: 01

Número: