



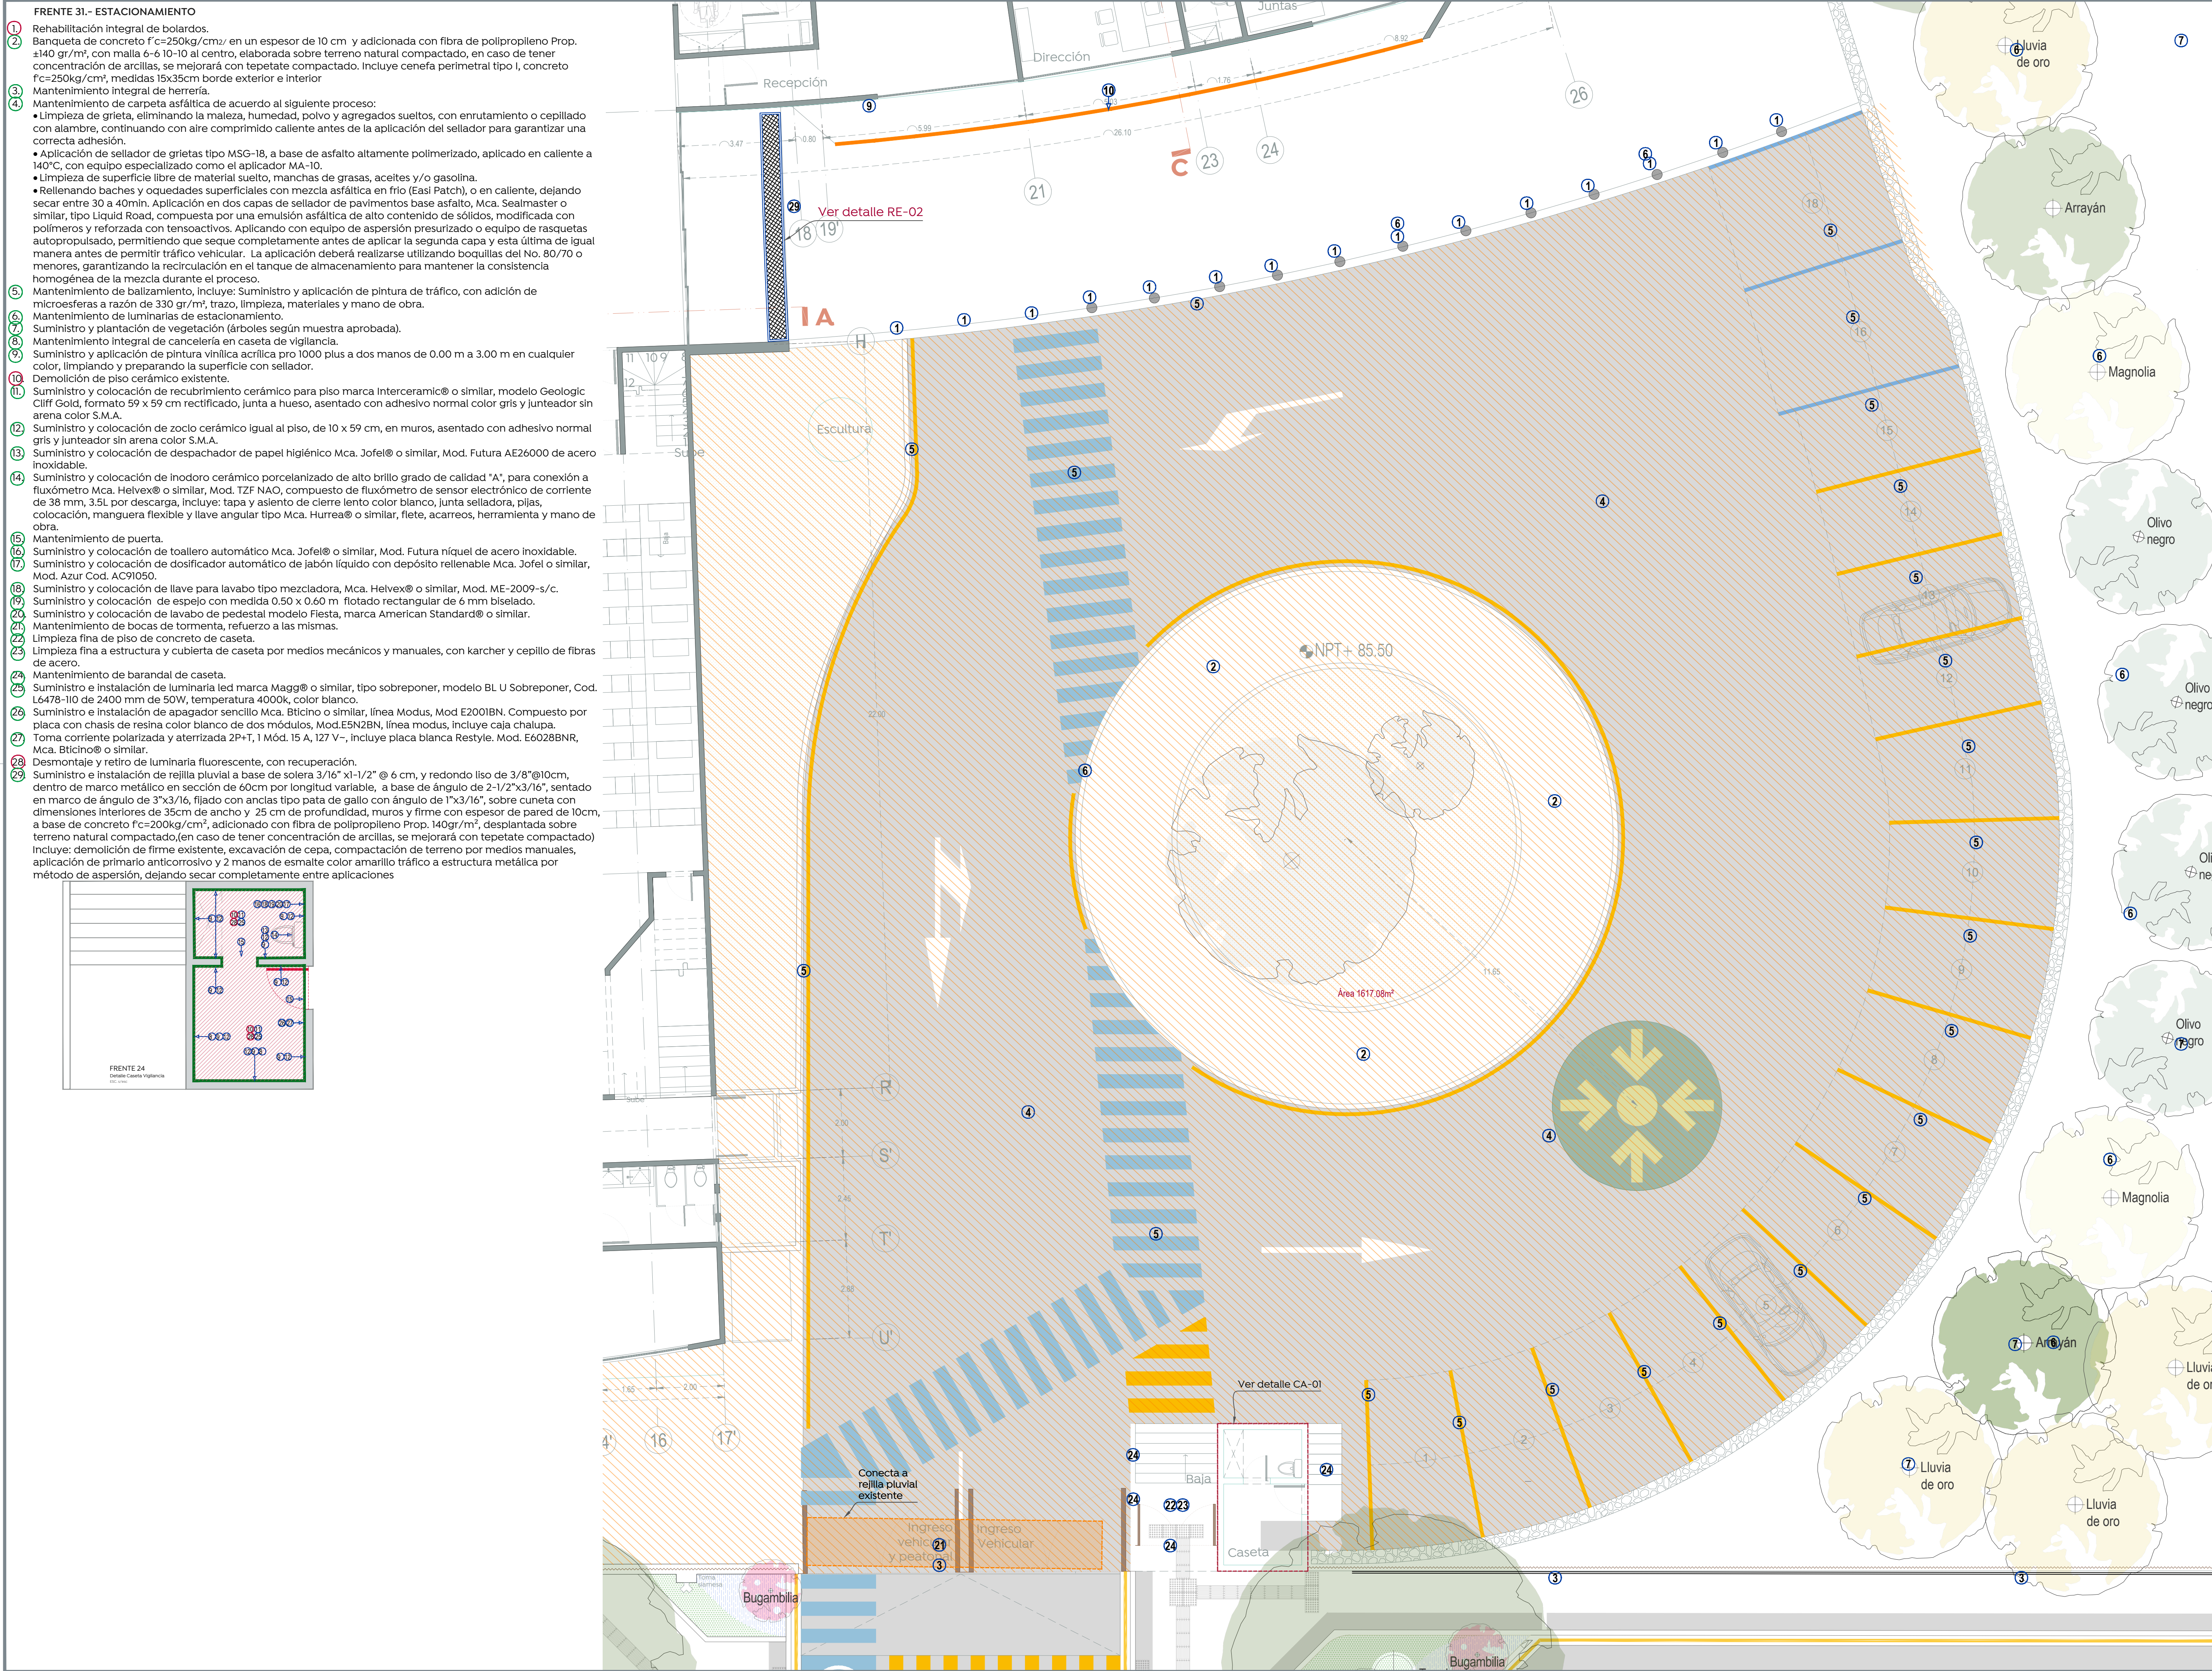

FRENTE 31.- ESTACIONAMIENTO

- 1 Rehabilitación integral de bolardos.
- 2 Banqueta de concreto f'c=250kg/cm² en un espesor de 10 cm y adicionada con fibra de polipropileno Prop. ±140 gr/m², con malla 6-10-10 al centro, elaborada sobre terreno natural compactado, en caso de tener concentración de arcillas, se mejorará con tepetate compactado. Incluye cenefa perimetral tipo I, concreto f'c=250kg/cm², medidas 15x35cm borde exterior e interior
- 3 Mantenimiento integral de herrería.
- 4 Mantenimiento de carpeta asfáltica de acuerdo al siguiente proceso:
 - Limpieza de grieta, eliminando la maleza, humedad, polvo y agregados sueltos, con enrutamiento o cepillado con alambre, continuando con aire comprimido caliente antes de la aplicación del sellador para garantizar una correcta adhesión.
 - Aplicación de sellador de grietas tipo MSG-18, a base de asfalto altamente polimerizado, aplicado en caliente a 140°C, con equipo especializado como el aplicador MA-10.
 - Limpieza de superficie libre de material suelto, manchas de grasas, aceites y/o gasolina.
 - Rellenando baches y oquedades superficiales con mezcla asfáltica en frío (Easi Patch), o en caliente, dejando secar entre 30 a 40min. Aplicación en dos capas de sellador de pavimentos base asfalto, Mca. Sealmaster o similar, tipo Liquid Road, compuesta por una emulsión asfáltica de alto contenido de sólidos, modificada con polímeros y reforzada con tensoactivos. Aplicando con equipo de aspersión presurizado o equipo de rasquetas autopropulsadas, permitiendo que seque completamente antes de aplicar la segunda capa y esta última de igual manera antes de permitir tráfico vehicular. La aplicación deberá realizarse utilizando boquillas del No. 80/70 o menores, garantizando la recirculación en el tanque de almacenamiento para mantener la consistencia homogénea de la mezcla durante el proceso.
- 5 Mantenimiento de balizamiento, incluye: Suministro y aplicación de pintura de tráfico, con adición de microesferas a razón de 330 gr/m², trazo, limpieza, materiales y mano de obra.
- 6 Mantenimiento de luminarias de estacionamiento.
- 7 Suministro y plantación de vegetación (árboles según muestra aprobada).
- 8 Mantenimiento integral de cancelería en caseta de vigilancia.
- 9 Suministro y aplicación de pintura vinílica acrílica pro 1000 plus a dos manos de 0.00 m a 3.00 m en cualquier color, limpiando y preparando la superficie con sellador.
- 10 Demolición de piso cerámico existente.
- 11 Suministro y colocación de recubrimiento cerámico para piso marca Inter ceramic® o similar, modelo Geologic Cliff Gold, formato 59 x 59 cm rectificado, junta a hueso, asentado con adhesivo normal color gris y junteador sin arena color S.M.A.
- 12 Suministro y colocación de zócalo cerámico igual al piso, de 10 x 59 cm, en muros, asentado con adhesivo normal gris y junteador sin arena color S.M.A.
- 13 Suministro y colocación de despachador de papel higiénico Mca. Jofel® o similar, Mod. Futura AE26000 de acero inoxidable.
- 14 Suministro y colocación de inodoro cerámico porcelanizado de alto brillo grado de calidad "A", para conexión a fluxómetro Mca. Helvex® o similar, Mod. TZF NAO, compuesto de fluxómetro de sensor electrónico de corriente de 38 mm, 3.5L por descarga, Incluye: tapa y asiento de cierre lento color blanco, junta selladora, plias, colocación, manguera flexible y llave angular tipo Mca. Hurrea® o similar, flete, acarreo, herramienta y mano de obra.
- 15 Mantenimiento de puerta.
- 16 Suministro y colocación de toallero automático Mca. Jofel® o similar, Mod. Futura níquel de acero inoxidable.
- 17 Suministro y colocación de dosificador automático de jabón líquido con depósito rellenable Mca. Jofel o similar, Mod. Azur Cod. AC91050.
- 18 Suministro y colocación de llave para lavabo tipo mezcladora, Mca. Helvex® o similar, Mod. ME-2009-s/c.
- 19 Suministro y colocación de espejo con medida 0.50 x 0.60 m flotado rectangular de 6 mm biselado.
- 20 Suministro y colocación de lavabo de pedestal modelo Fiesta, marca American Standard® o similar.
- 21 Mantenimiento de bocas de tormenta, refuerzo a las mismas.
- 22 Limpieza fina de piso de concreto de caseta.
- 23 Limpieza fina a estructura y cubierta de caseta por medios mecánicos y manuales, con karcher y cepillo de fibras de acero.
- 24 Mantenimiento de barandal de caseta.
- 25 Suministro e instalación de luminaria led marca Magg® o similar, tipo sobreponer, modelo BL U Sobreponer, Cod. L6478-110 de 2400 mm de 50W, temperatura 4000k, color blanco.
- 26 Suministro e instalación de apagador sencillo Mca. Bticino o similar, línea Modus, Mod E2001BN. Compuesto por placa con chasis de resina color blanco de dos módulos, Mod.E5N2BN, línea modus, Incluye caja chalupe.
- 27 Toma corriente polarizada y aterrizada 2P+T, 1 Mód. 15 A, 127 V~, Incluye placa blanca Restyle. Mod. E6028BNR, Mca. Bticino® o similar.
- 28 Desmontaje y retiro de luminaria fluorescente, con recuperación.
- 29 Suministro e instalación de rejilla pluvial a base de solera 3/16" x1-1/2" @ 6 cm, y redondo liso de 3/8" @10cm, dentro de marco metálico en sección de 60cm por longitud variable, a base de ángulo de 2-1/2"x3/16", sentado en marco de ángulo de 3"x3/16, fijado con anclas tipo pata de gallo con ángulo de 1"x3/16", sobre cuneta con dimensiones interiores de 35cm de ancho y 25 cm de profundidad, muros y firme con espesor de pared de 10cm, a base de concreto f'c=200kg/cm², adicionado con fibra de polipropileno Prop. 140gr/m², desplantada sobre terreno natural compactado.(en caso de tener concentración de arcillas, se mejorará con tepetate compactado) Incluye: demolición de firme existente, excavación de capa, compactación de terreno por medios manuales, aplicación de primario anticorrosivo y 2 manos de esmalte color amarillo tráfico a estructura metálica por método de aspersión, dejando secar completamente entre aplicaciones

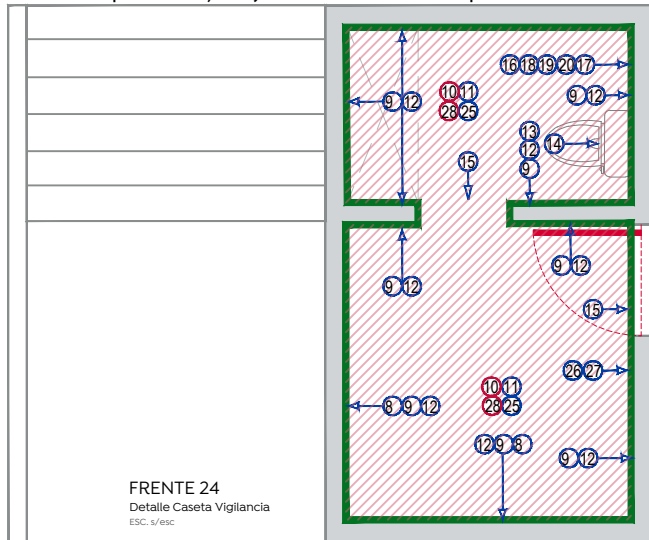

ciudad de las
niñas niños

Macrolocalización:

Microlocalización:

Especificaciones:
Microlocalización:

Escalas:

Flechas
Flecha simple, flecha de vuelta y flecha mixta
Esc: 1:300

Punto de reunión
Balizamiento de punto de reunión al exterior
Esc: 1:300

Nombre del proyecto:
Rehabilitación integral y obras complementarias del inmueble descrito como Centro Metropolitano del Adulto Mayor (CEMAM), segunda etapa, municipio de Zapopan, Jalisco

Contenido del plano:
Detalles y alcances para rehabilitación integral de frente de trabajo: 31

No. Contrato:
0000-000-00-000-00-000-2022

Director de Obras Públicas e Infraestructura:

Ing. Ismael Jáuregui Castañeda

Jeft de la Unidad de Estudios y Proyectos:

Arq. Edwin Aguilar Escatel

Jeft de áreas:

Arq. Luis A. Eguía Gómez

Arq. Alejandro Tapia Olarra

Arq. Guillermo Pacheco Glez.

Ubicación:
Cerrada Santa Laura S/N, Col. Real del Parque
C.P. 5150, Zapopan, Jalisco.

Norte:

Fecha: 7 julio 2022

Escala: Indicada

Acotaciones: Metros

Revisión: 01

Clave: RI

Número: 07