



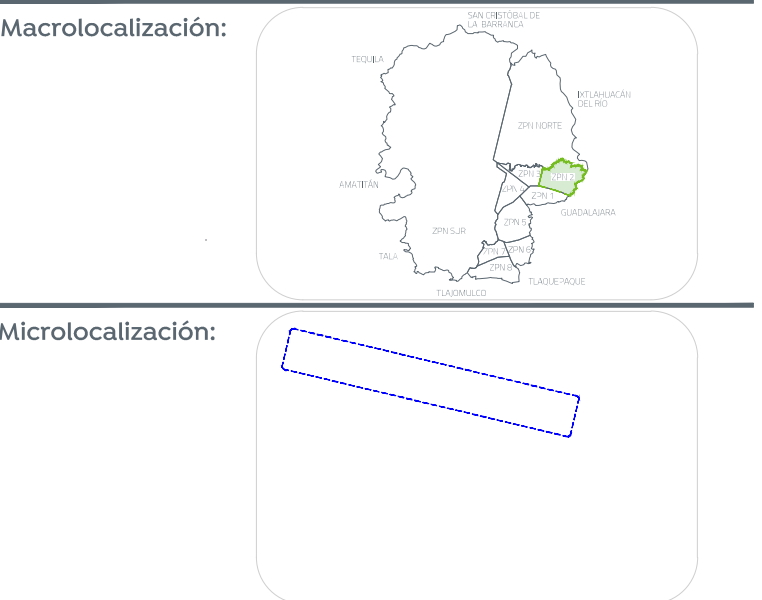

Alcances generales:

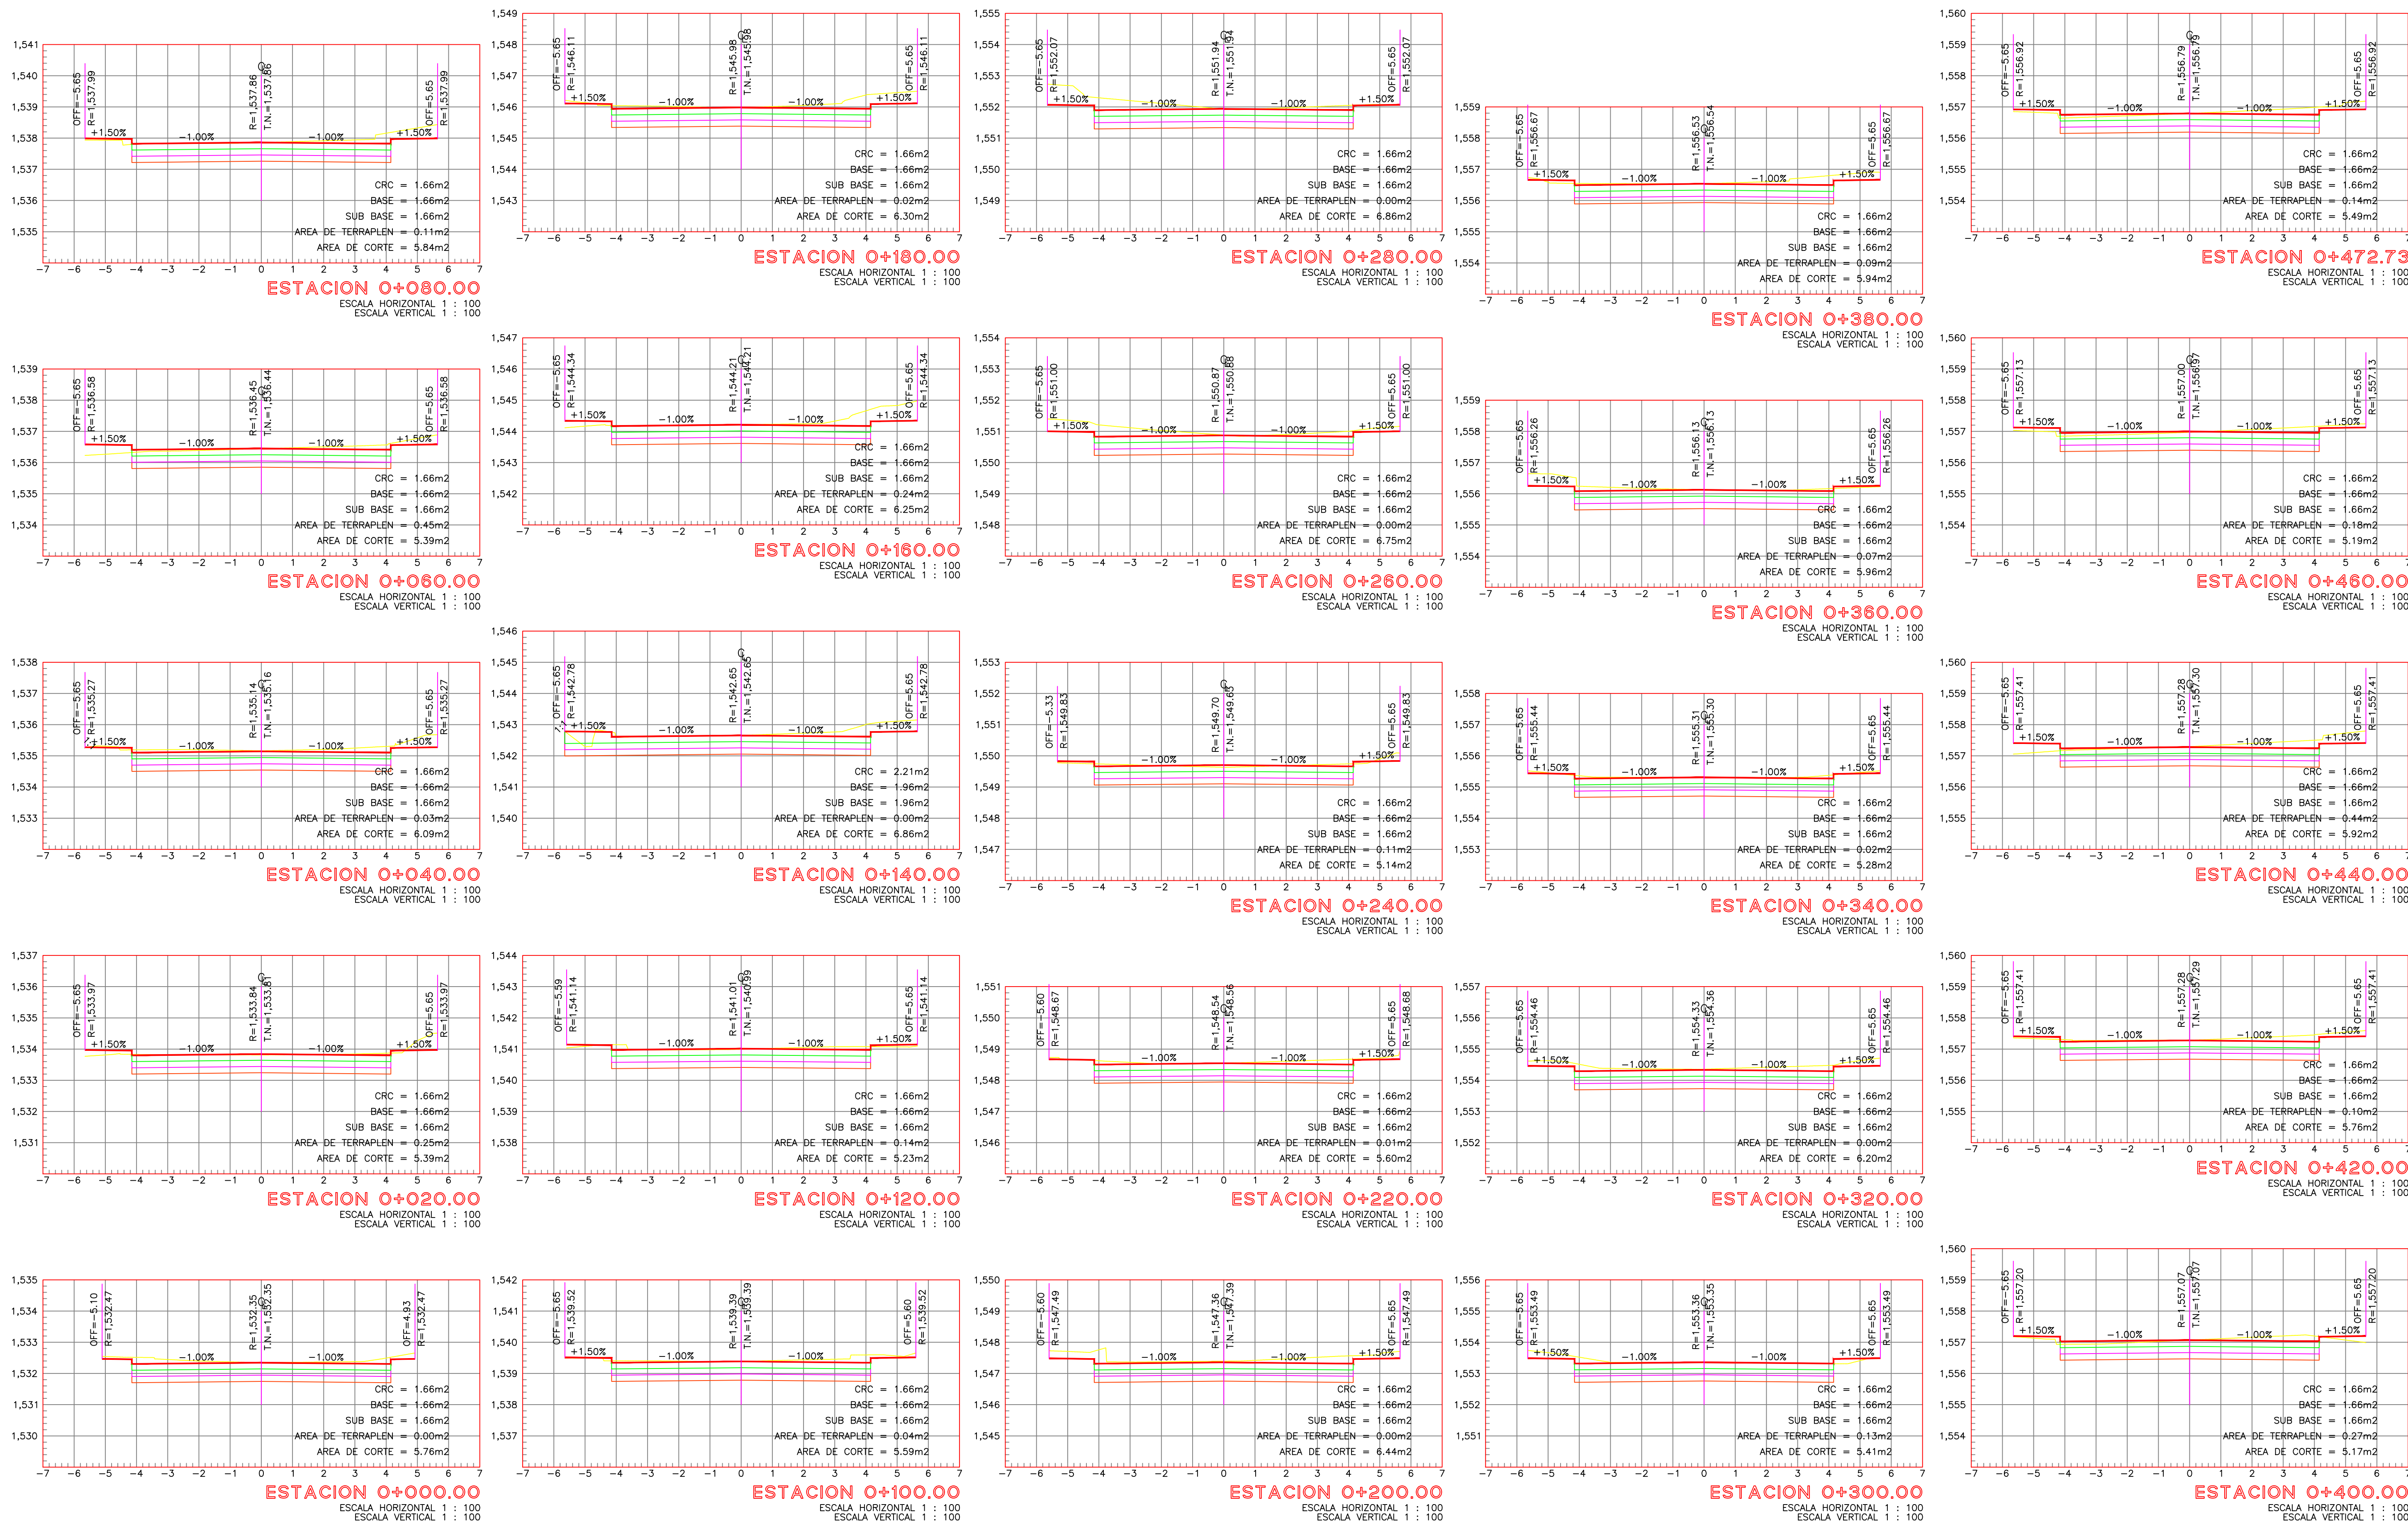

|   |                                                            |
|---|------------------------------------------------------------|
| Nombre del proyecto:<br>Modernización a la Red de Vía Urbana Agua Fria, frente 02:<br>pavimentación con concreto hidráulico de la calle Agua Fria, incluye<br>alcantarillado sanitario, agua potable, banquetas, cruces<br>peatonales, accesibilidad universal, señalética horizontal - vertical y<br>obras complementarias, colonia Agua Fria, Municipio de Zapopan,<br>Jalisco |                                                            |
| Contenido del plano:   |                                                            |
| Secciones.   |                                                            |
| No. Contrato:<br>- DOPI-MUN-PP-PAV-LP-085-2022   |                                                            |
| Director de Obras Públicas e Infraestructura:   |                                                            |
| Ing. Ismael Jáuregui Castañeda   |                                                            |
| Jefe de la Unidad de Estudios y Proyectos:   |                                                            |
| Arq. Edwin Aguilar Escatel   |                                                            |
| Jefe de área:<br>Ingr. Norberto Esaú<br>Romero Joya   | Responsable del proyecto:<br>Arq. David Mejorada<br>López. |
| Ubicación:<br>Col. Agua Fria, Zapopan, Jalisco   |                                                            |
| Fecha: junio 2022   |                                                            |
| Escala: Indicada   |                                                            |
| Acotaciones:<br>Metros   |                                                            |
| Clave:<br>GEO-02   |                                                            |