
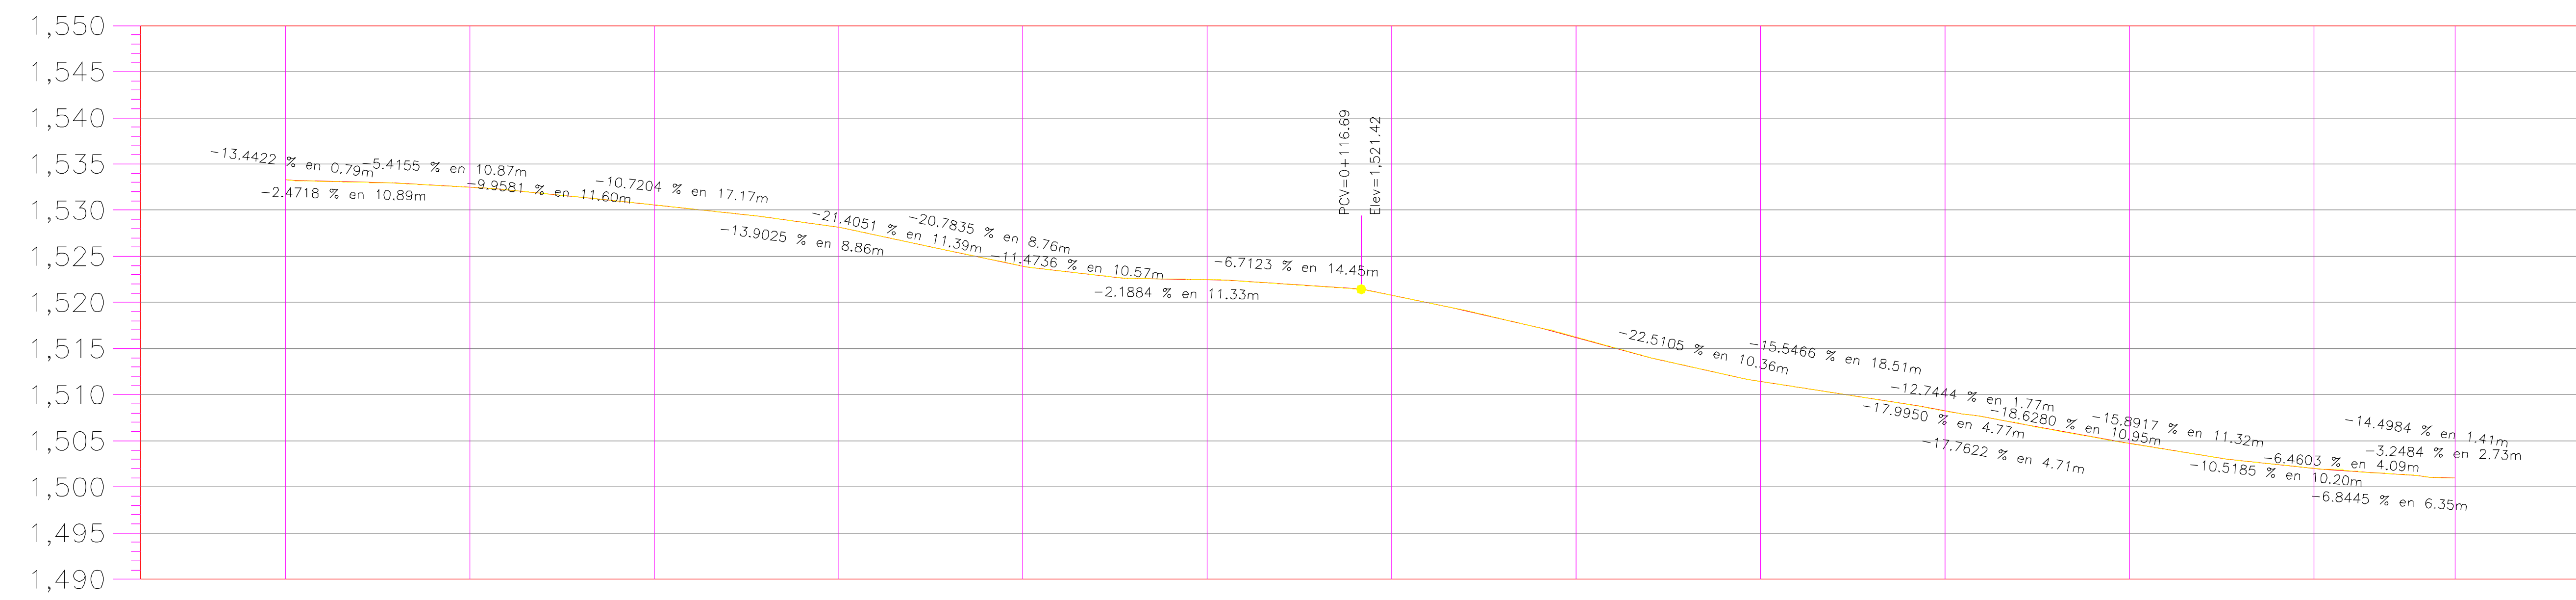


Alcances generales:

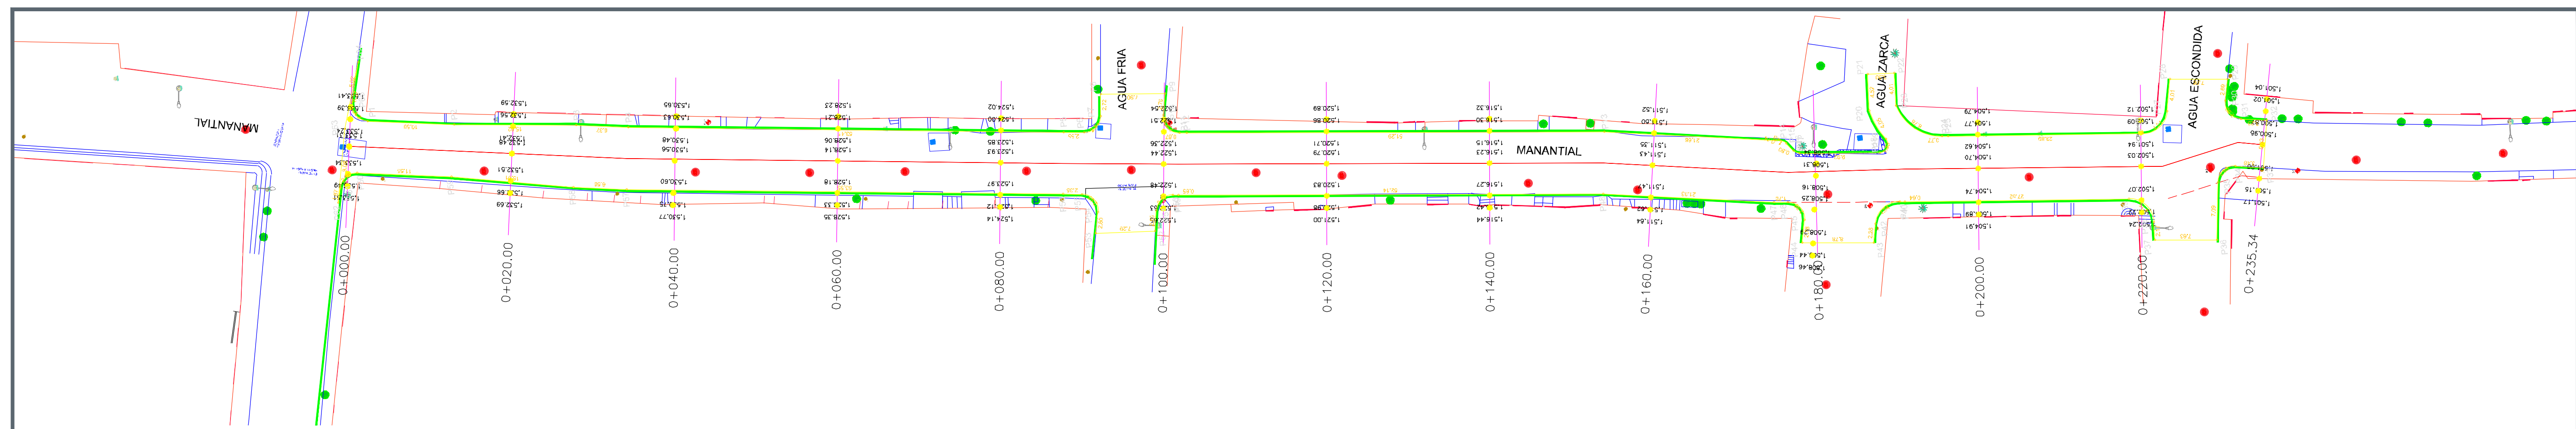

ORDENADAS DE LA CURVA MASA	VOLUMEN		ESPESOR		ELEVACION	
	TERRAPLEN	CORTE	TERRAPLEN	CORTE	BRASANTE	TERRENO
10,000	0.00	0.00	0.00	0.00	1,533.31	1,533.31
10,078	5.31	83.19	0.00	0.00	1,532.48	1,532.48
10,000	0.00	0.00	0.01	0.00	1,530.56	1,530.56
10,102	1.05	102.95	0.00	0.00	1,528.14	1,528.14
10,195	2.81	96.40	0.00	0.00	1,523.93	1,523.93
10,308	2.13	114.98	0.03	0.03	1,522.44	1,522.44
10,422	0.22	114.21	0.03	0.00	1,520.79	1,520.76
10,534	3.10	114.45	0.03	0.03	1,516.23	1,516.26
10,646	3.70	115.85	0.00	0.00	1,511.43	1,511.43
10,000	0.00	0.00	0.03	0.00	1,508.25	1,508.22
10,091	14.46	105.92	0.00	0.00	1,504.70	1,504.70
10,206	4.67	119.16	0.00	0.00	1,502.03	1,502.03
10,387	3.22	183.82	0.00	0.00	1,500.95	1,500.95

Nombre del proyecto:
 Modernización a la Red de Vía Urbana Agua Fria, frente 01, pavimentación con concreto hidráulico de la calle Manantial, incluye bicentenario sanitario, agua potable, banquetas, cruces peatonales, accesibilidad vial, señalética horizontal - vertical y obras complementarias, colonia Agua Fria, Municipio de Zapopan, Jalisco

Contenido del plano:
Planta y perfil geométrico.

No. Contrato:
DOPI-MUN-PP-PAV-LP-084-2022

Director de Obras Públicas e Infraestructura:
Ing. Ismael Jáuregui Castañeda

Jefe de la Unidad de Estudios y Proyectos:
Arq. Edwin Aguilar Escatrel

Jefe de Área:
Ingr. Norberto Esaú Romero Joya

Responsable del proyecto:
Arq. David Mejorada López.

Ubicación:
Col. Agua Fria, Zapopan, Jalisco

Fecha: Junio 2022
 Escala: Indicada
 Acotaciones: Metros

Clave: **GEO-01**