

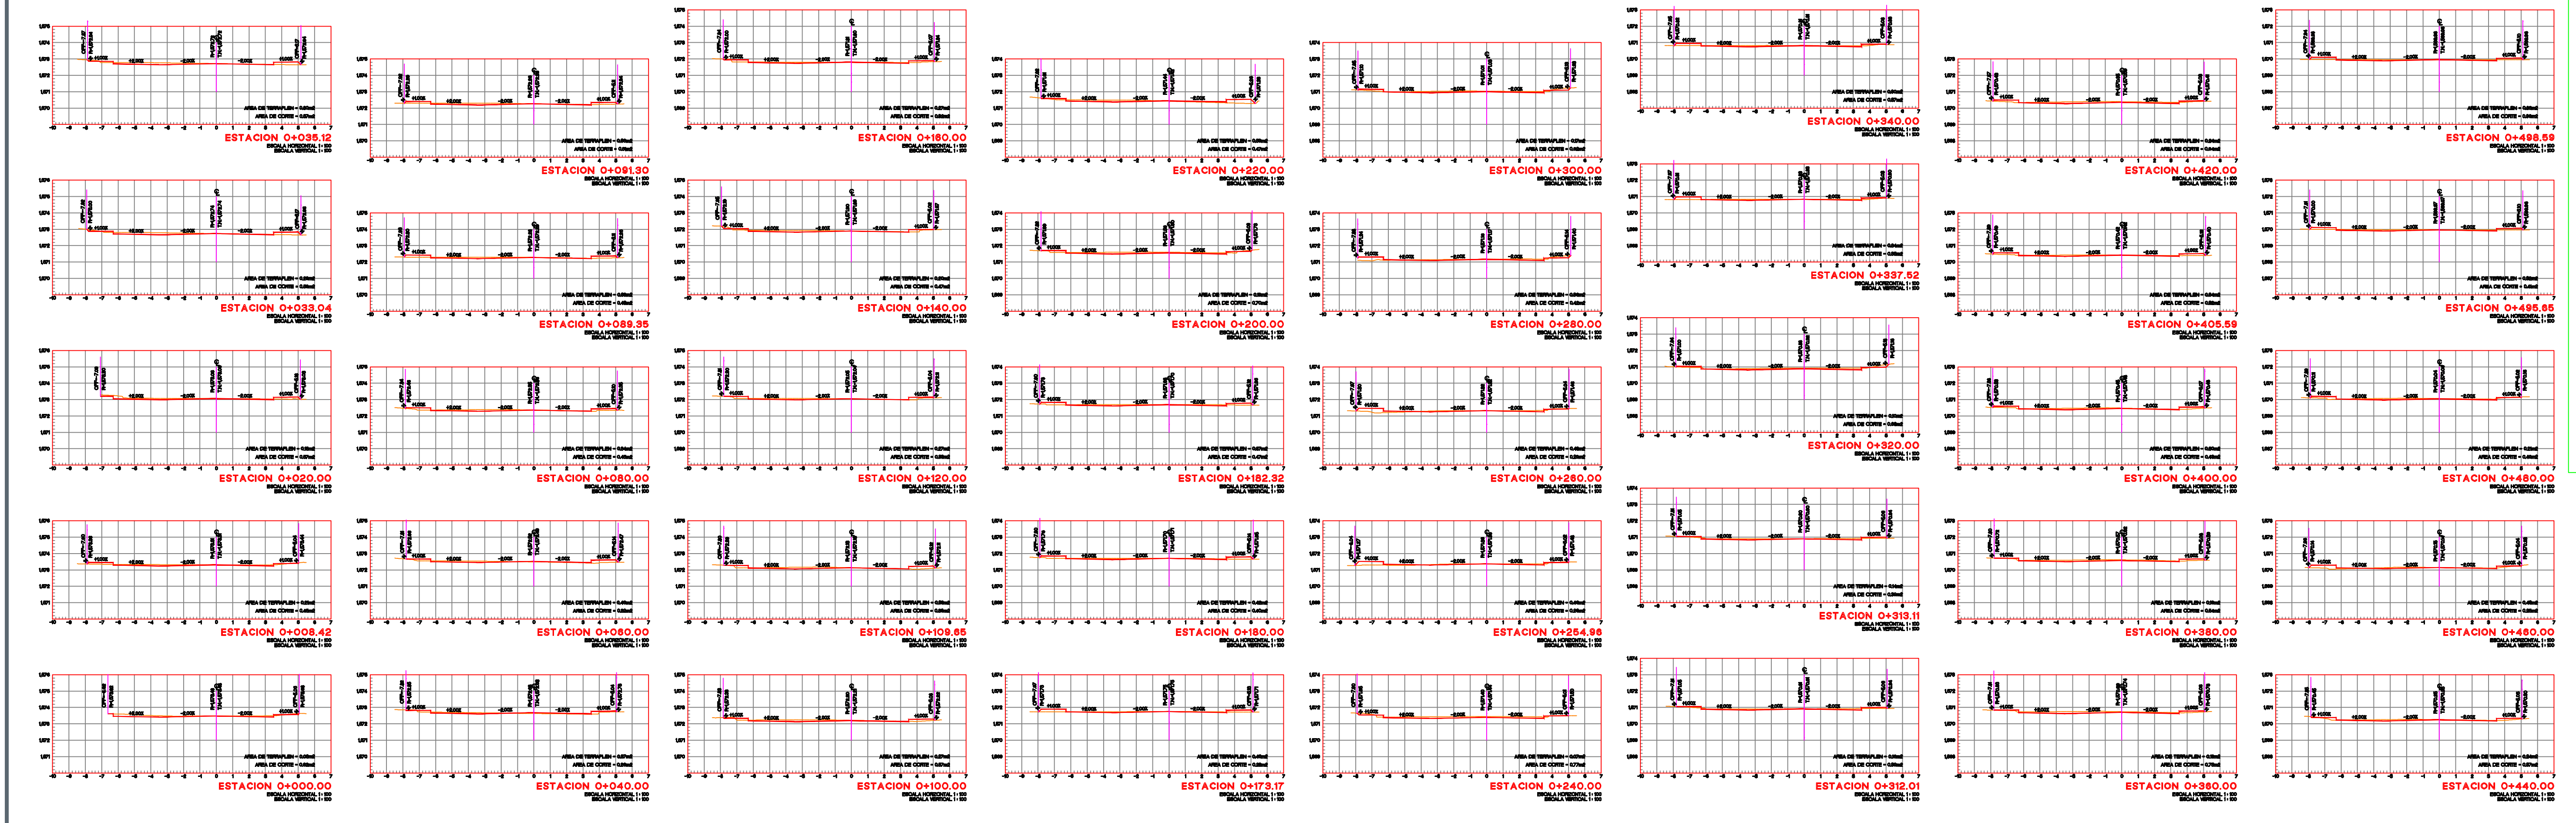


| | 0+000.00 | 0+008.42 | 0+020.00 | 0+033.04 | 0+035.12 | 0+040.00 | 0+060.00 | 0+080.00 | 0+088.35 | 0+100.00 | 0+109.65 | 0+120.00 | 0+140.00 | 0+160.00 | 0+173.17 | 0+180.00 | 0+182.32 | 0+200.00 | 0+220.00 | 0+240.00 | 0+254.96 | 0+260.00 | 0+280.00 | 0+300.00 | 0+318.01 | 0+320.00 | 0+337.52 | 0+340.00 | 0+360.00 | 0+380.00 | 0+400.00 | 0+405.59 | 0+420.00 | 0+440.00 | 0+460.00 | 0+480.00 | 0+495.65 | 0+500.00 | 0+517.73 | 0+520.00 | |
|---|
| CORDENADAS DE LA CURVA MASA | 10.000 | 10.003 | 10.007 | 10.012 | 10.013 | 10.013 | 10.010 | 10.010 | 10.011 | 10.013 | 10.014 | 10.014 | 10.018 | 10.021 | 10.020 | 10.020 | 10.020 | 10.025 | 10.029 | 10.035 | 10.039 | 10.038 | 10.036 | 10.042 | 10.046 | 10.049 | 10.054 | 10.054 | 10.060 | 10.074 | 10.075 | 10.077 | 10.083 | 10.082 | 10.083 | 10.086 | 10.086 | 10.086 | 10.086 | 10.086 | 10.087 |
| TERRAPLEN | 0.00 | 1.00 | 2.22 | 3.82 | 1.63 | 0.00 | 8.28 | 7.94 | 3.32 | 2.75 | 3.15 | 3.35 | 4.63 | 4.70 | 4.74 | 2.94 | 4.94 | 7.72 | 6.56 | 3.94 | 2.37 | 8.42 | 5.25 | 6.83 | 0.85 | 3.88 | 0.80 | 4.85 | 3.71 | 4.90 | 1.80 | 4.21 | 4.84 | 6.72 | 6.41 | 4.19 | 8.90 | 3.95 | 1.94 | | |
| CORTE | 0.00 | 4.49 | 5.87 | 7.57 | 2.02 | 0.00 | 5.79 | 7.74 | 4.12 | 4.69 | 4.52 | 3.58 | 8.01 | 7.94 | 3.94 | 2.31 | 10.34 | 11.68 | 12.41 | 7.74 | 1.40 | 7.16 | 10.38 | 6.83 | 3.69 | 9.01 | 0.88 | 11.16 | 12.90 | 9.65 | 2.09 | 6.92 | 10.09 | 6.23 | 7.41 | 7.03 | 4.16 | 3.65 | 3.45 | | |
| TERRAPLEN | 0.00 | 0.00 | 0.00 | 0.00 | 0.05 | 0.00 | 0.03 | 0.01 | 0.00 | 0.01 | 0.01 | 0.01 | 0.00 | 0.01 | 0.00 | 0.01 | 0.04 | 0.02 | 0.05 | 0.00 | 0.00 | 0.01 | 0.00 | 0.00 | 0.00 | 0.00 | 0.00 | 0.05 | 0.04 | 0.03 | 0.00 | 0.00 | 0.00 | 0.01 | 0.00 | 0.00 | 0.00 | 0.00 | 0.00 | | |
| CORTE | 0.00 | 0.00 | 0.00 | 0.00 | 0.00 | 0.00 | 0.00 | 0.01 | 0.01 | 0.01 | 0.00 | 0.01 | 0.00 | 0.00 | 0.00 | 0.01 | 0.04 | 0.02 | 0.05 | 0.00 | 0.00 | 0.01 | 0.00 | 0.00 | 0.00 | 0.04 | 0.00 | 0.05 | 0.04 | 0.03 | 0.00 | 0.00 | 0.01 | 0.00 | 0.00 | 0.00 | 0.00 | 0.00 | 0.00 | | |
| RASANTE | 1573.48 | 1573.31 | 1573.06 | 1572.72 | 1572.68 | 1572.63 | 1572.49 | 1572.35 | 1572.28 | 1572.20 | 1572.13 | 1572.04 | 1571.89 | 1571.80 | 1571.75 | 1571.70 | 1571.60 | 1571.42 | 1571.44 | 1571.44 | 1571.36 | 1571.32 | 1571.16 | 1571.03 | 1570.98 | 1570.92 | 1570.83 | 1570.81 | 1570.74 | 1570.69 | 1570.57 | 1570.45 | 1570.42 | 1570.35 | 1570.25 | 1570.15 | 1570.06 | 1569.97 | 1569.94 | 1569.92 | |
| TERRENO | 1573.48 | 1573.31 | 1573.06 | 1572.72 | 1572.63 | 1572.63 | 1572.49 | 1572.36 | 1572.28 | 1572.21 | 1572.13 | 1572.04 | 1571.89 | 1571.80 | 1571.75 | 1571.70 | 1571.60 | 1571.42 | 1571.44 | 1571.44 | 1571.36 | 1571.32 | 1571.16 | 1571.03 | 1570.98 | 1570.92 | 1570.83 | 1570.81 | 1570.74 | 1570.69 | 1570.57 | 1570.45 | 1570.42 | 1570.35 | 1570.25 | 1570.15 | 1570.06 | 1569.97 | 1569.94 | 1569.92 | |

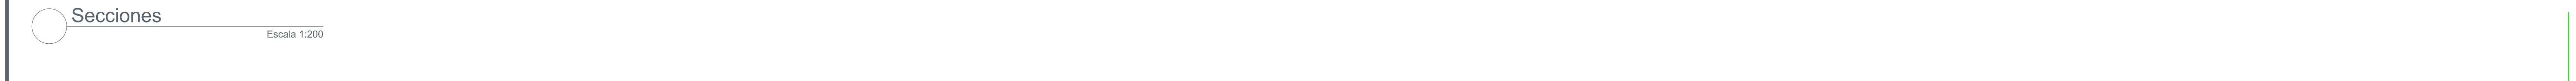

Alcances generales:

- Simbología**
- 0+000.00 Cadenamientos @ 20 m
 - Eje geométrico
 - 1.632.08 Rasante
 - 0.437.00 Cota trazo
 - P164 Punto de cuadro de construcción

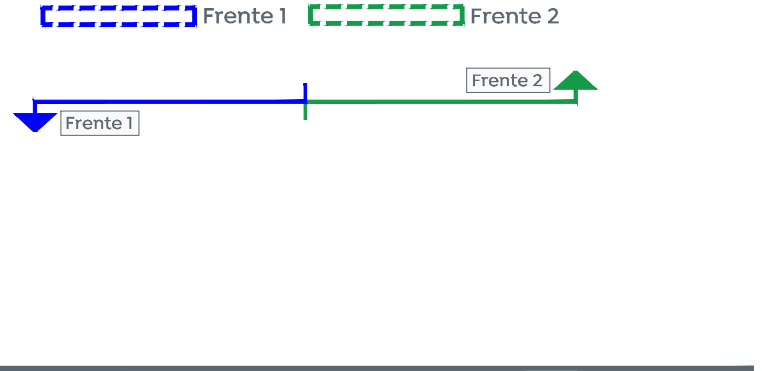

Nombre del proyecto:
Pavimentación con concreto hidráulico de la Av. Testistan, frente 01, incluye: alcantarillado sanitario, agua potable, banquetes, cruces peatonales, accesibilidad universal, señalética horizontal - vertical y obras complementarias, colonias San Francisco, San José del Bajío, Santa Margarita Itra, Sección Centro, San Isidro Gijal, la Villa, Municipio de Zapopan, Jalisco

Contenido del plano:
Planta, perfil, secciones

No. Contrato:
DOPI-MUN-PP-PAV-LP-079-2022

Director de Obras Públicas e Infraestructura:
Ing. Ismael Jáuregui Castañeda

Jefe de la Unidad de Estudios y Proyectos:
Arq. Edwin Aguilar Escatet

Jefe de área:
Inar. Norberto Esaú Romero Joya

Responsable del proyecto:
Inar. Norberto Esaú Romero Joya

Ubicación:
Col. San Francisco, Zapopan, Jalisco

Fecha: junio 2022
Escala: Indicada
Acotaciones: Metros

