

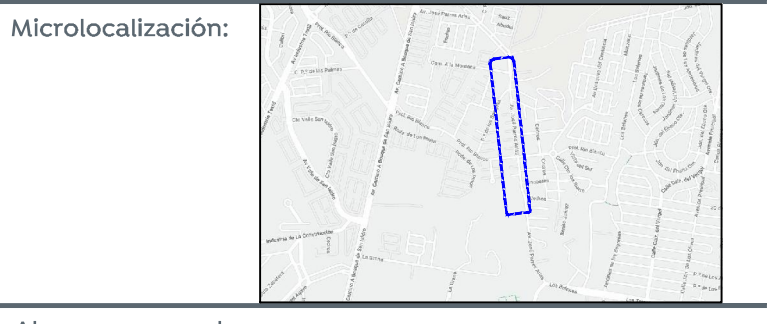
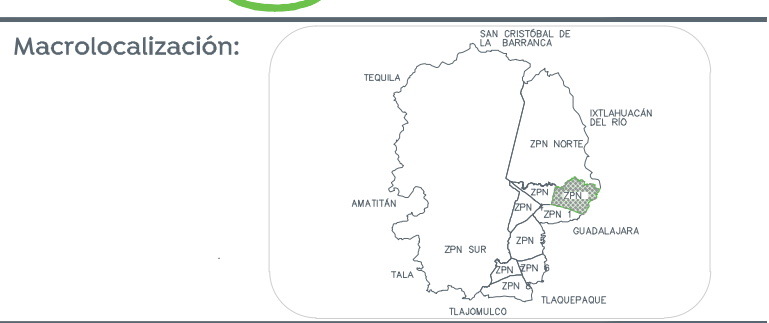
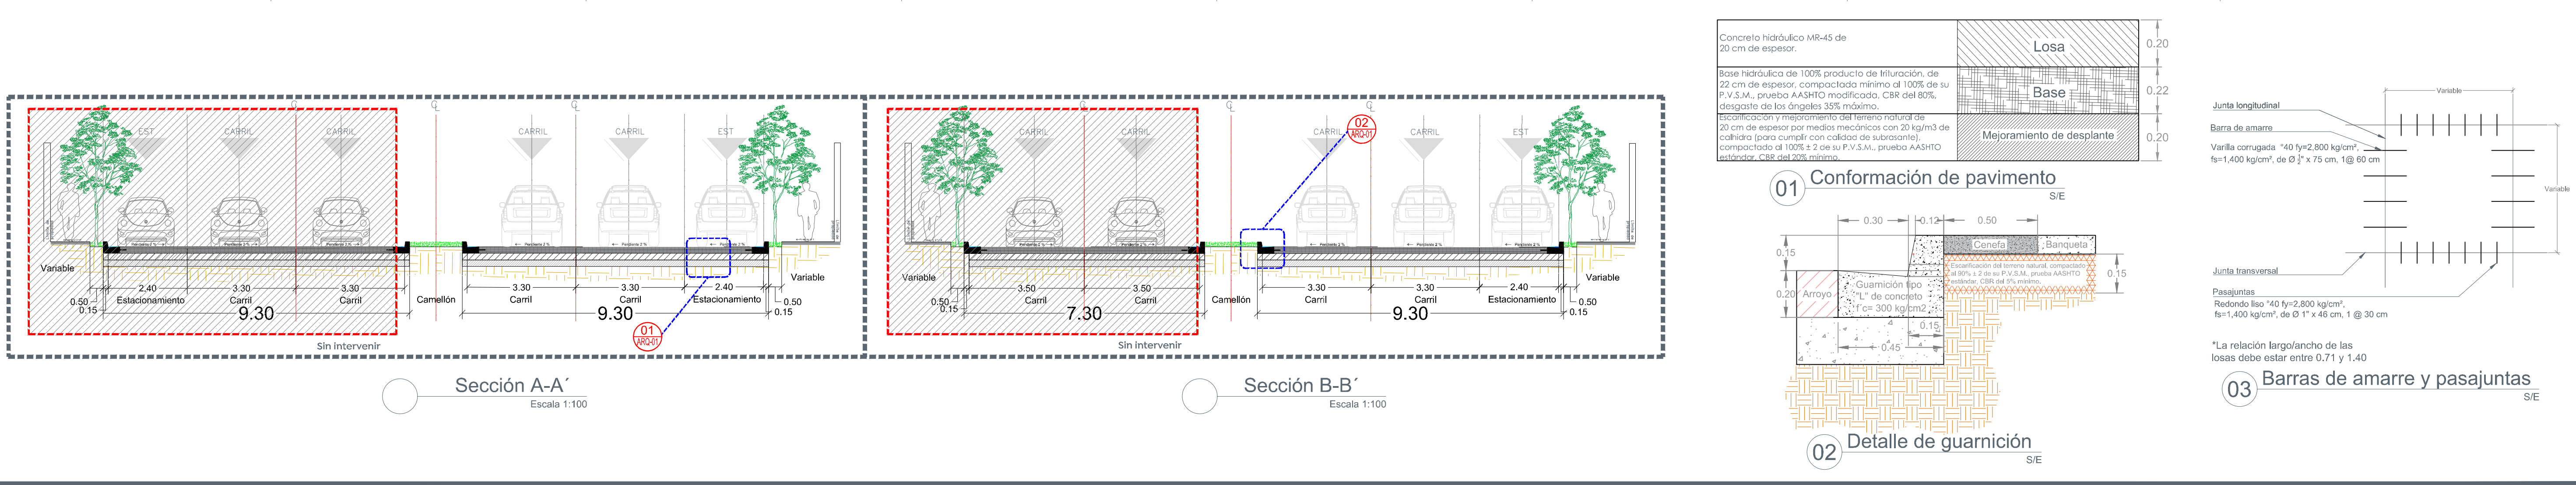
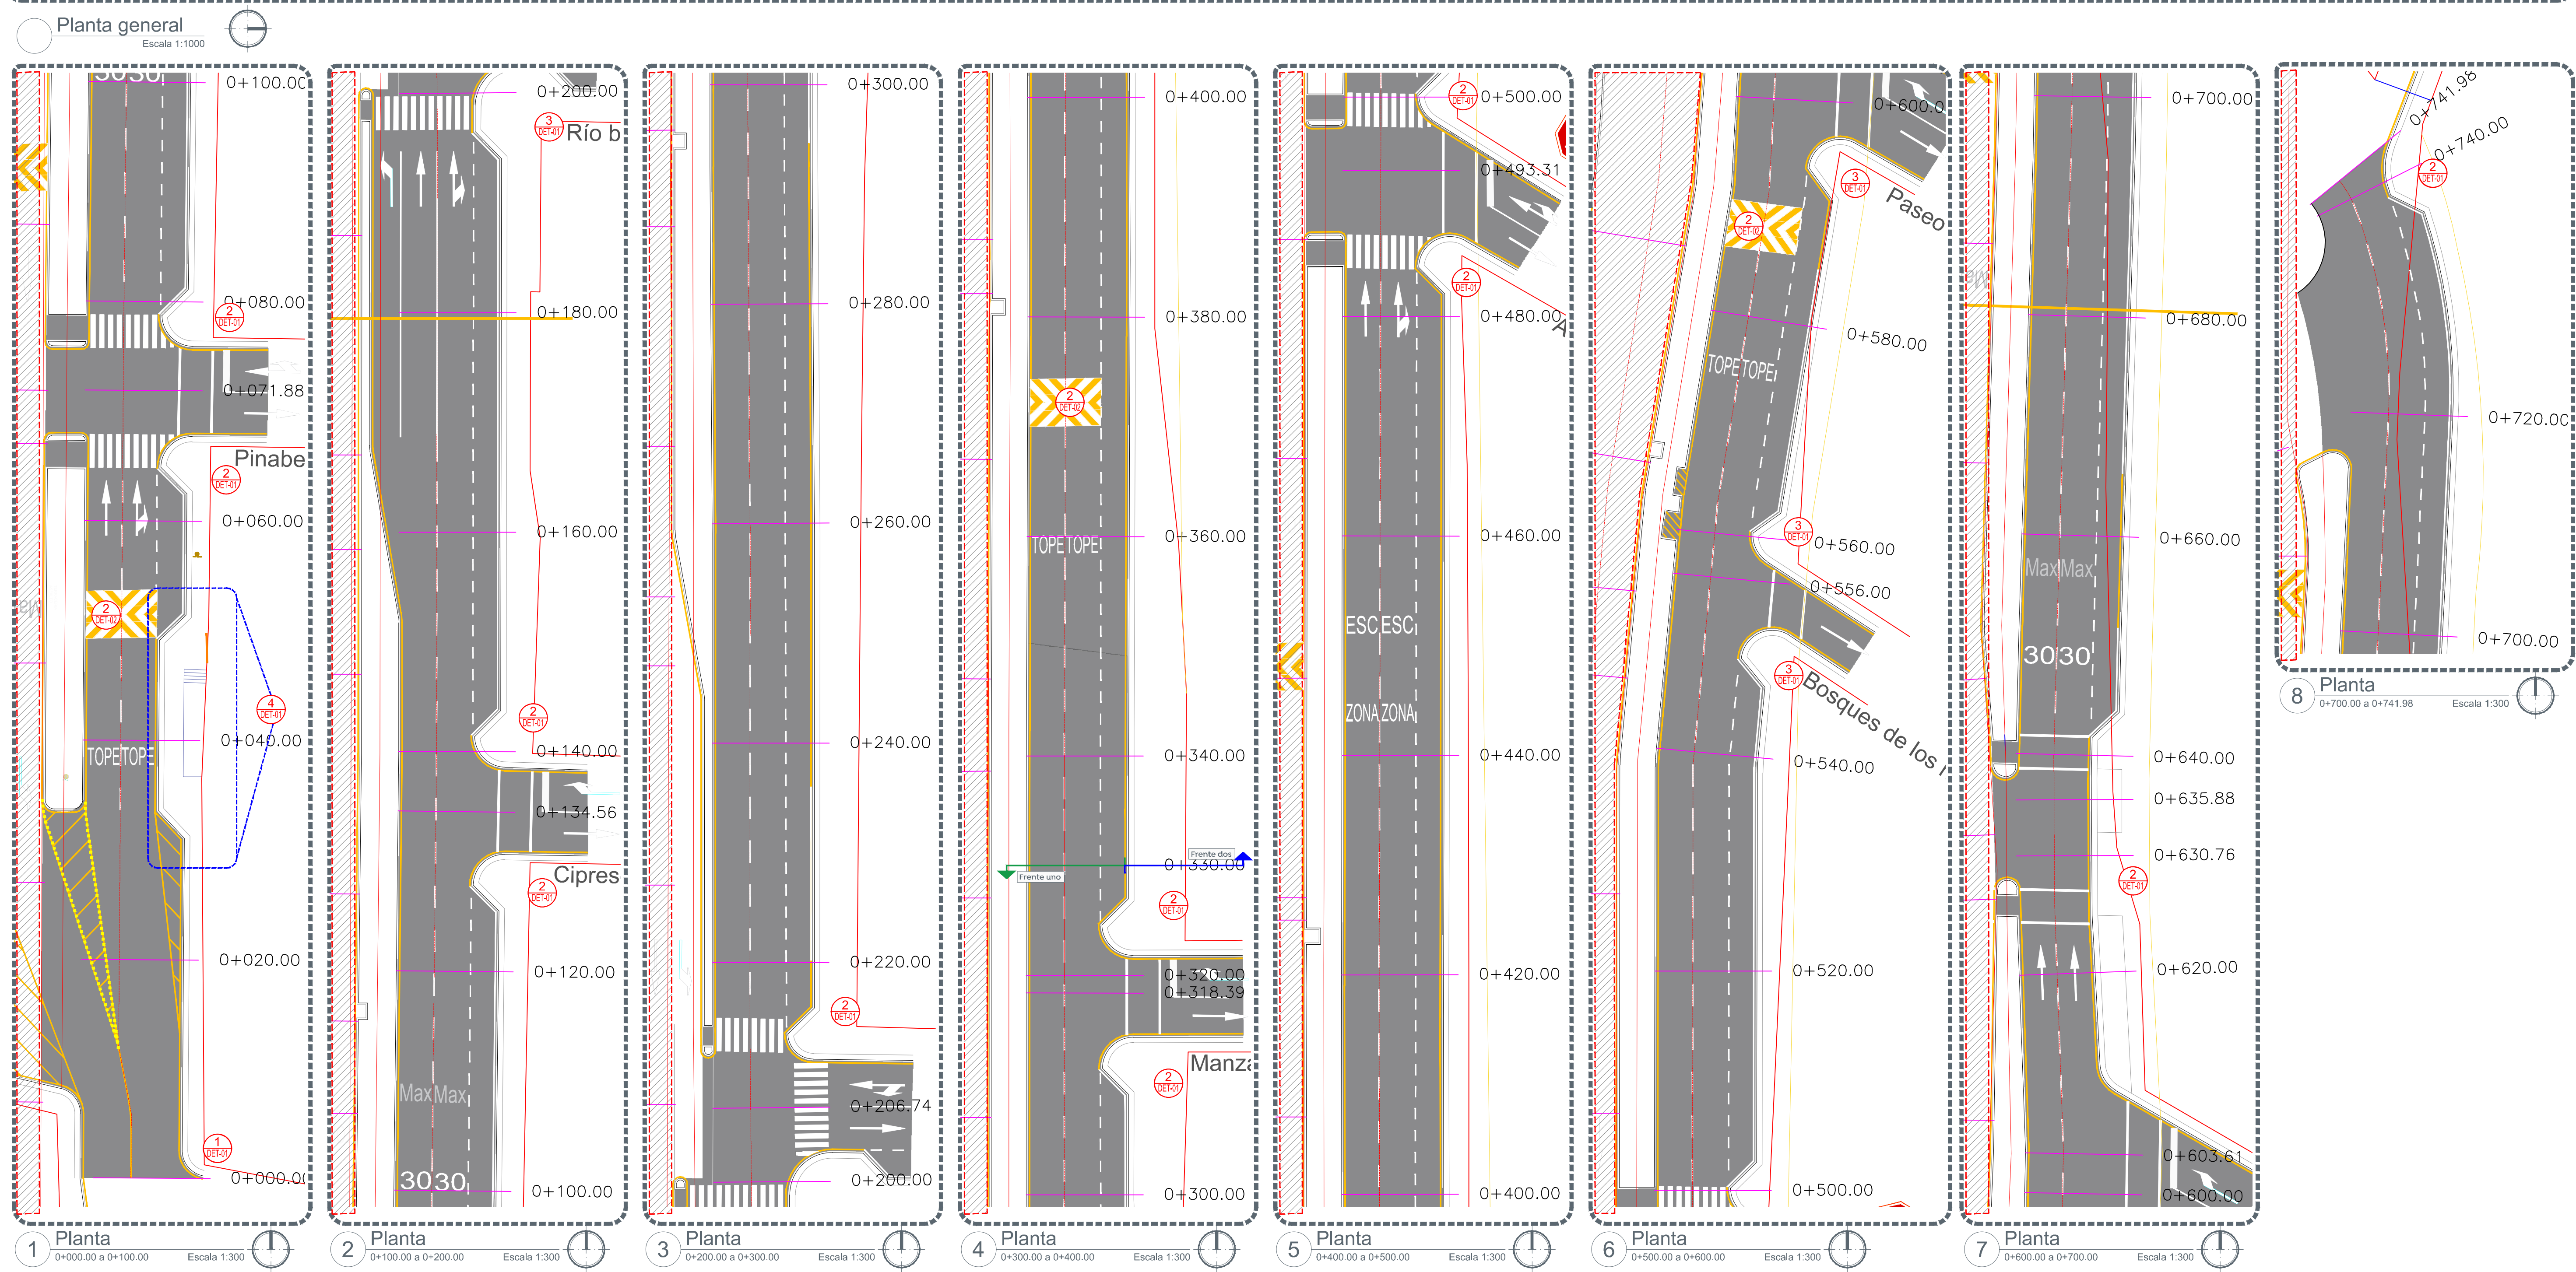


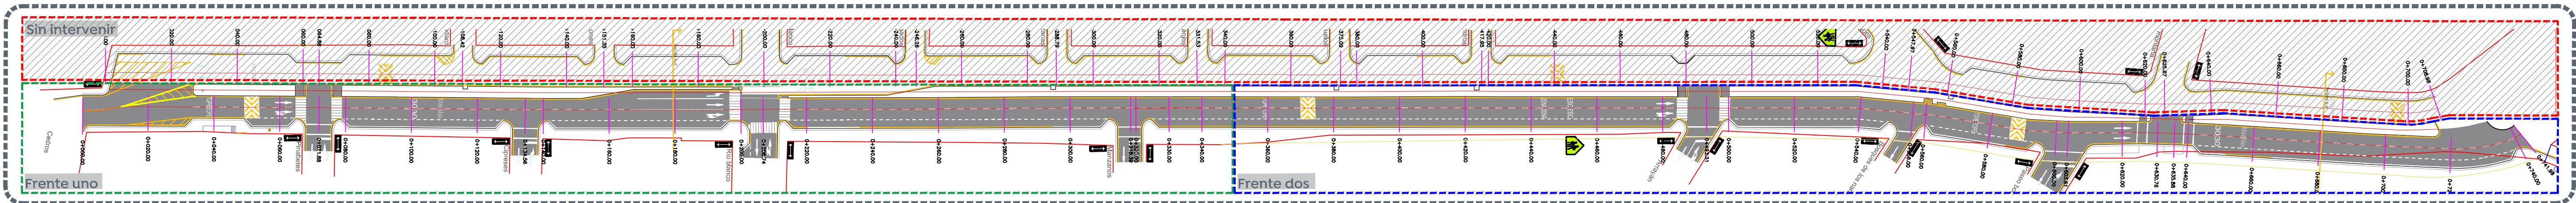

- Alcances generales:
- A Renovación de líneas de agua potable y drenaje sanitario.
 - B Construcción y renovación de cajas de válvulas, pozos de visita y bocas de tormenta.
 - C Losas de rodamiento en concreto hidráulico MR, y construcción de guarnición.
 - D Banquetas, construcción de banquetas, rampas, cenefa y arriate con arbolado.
 - E Señalética, horizontal y vertical.
 - F Alumbrado público, registros, anclas, postes y luminarias.

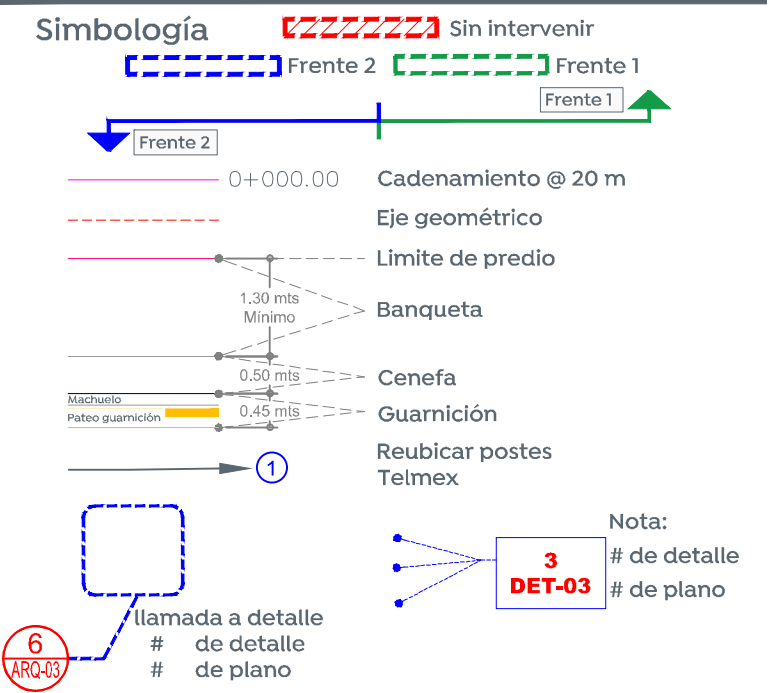

Cuadro de áreas oriente frente uno		
Concepto	Unidad	Cantidad
Machuelo	m	1020.59
Cenefa	m	406.99
Banqueta	m²	1039.42
Losas de rodamiento	m²	3574.36
Esquinas incluyentes	pz	9

Cuadro de áreas oriente frente dos		
Concepto	Unidad	Cantidad
Machuelo	m	1178.11
Cenefa	m	455.16
Banqueta	m²	1148.18
Losas de rodamiento	m²	3781.96
Esquinas incluyentes	pz	9

Nombre del proyecto:
Pavimentación con concreto hidráulico de la Av. José Parres Arias, frente 02, incluye: alcantarillado sanitario, agua potable, banquetas, cruces peatonales, accesibilidad universal, señalética horizontal - vertical y obras complementarias, colonias Centinela I, Bosques del Centinela, San José del Bajío, la Joya, Villa de los Belenes, Jardines del Vergel, Municipio de Zapopan, Jalisco

Contenido del plano:
Planta general.

No. Contrato:
DOPI-MUN-PP-PAV-LP-083-2022

Director de Obras Públicas e Infraestructura:
Ing. Ismael Jáuregui Castañeda

Jefe de la Unidad de Estudios y Proyectos:
Arq. Edwin Aguilar Escatrel

Jefe de área:
Ing. Norberto Esaú Romero Joya

Responsable del proyecto:
Arq. Angel Fernando Torres Mendoza

Ubicación:
Col. Paseo de los Bosques, Zapopan, Jalisco

Fecha:
junio 2022

Escala:
Indicada

Acotaciones:
Metros

Clave:
ARQ-01-F2