
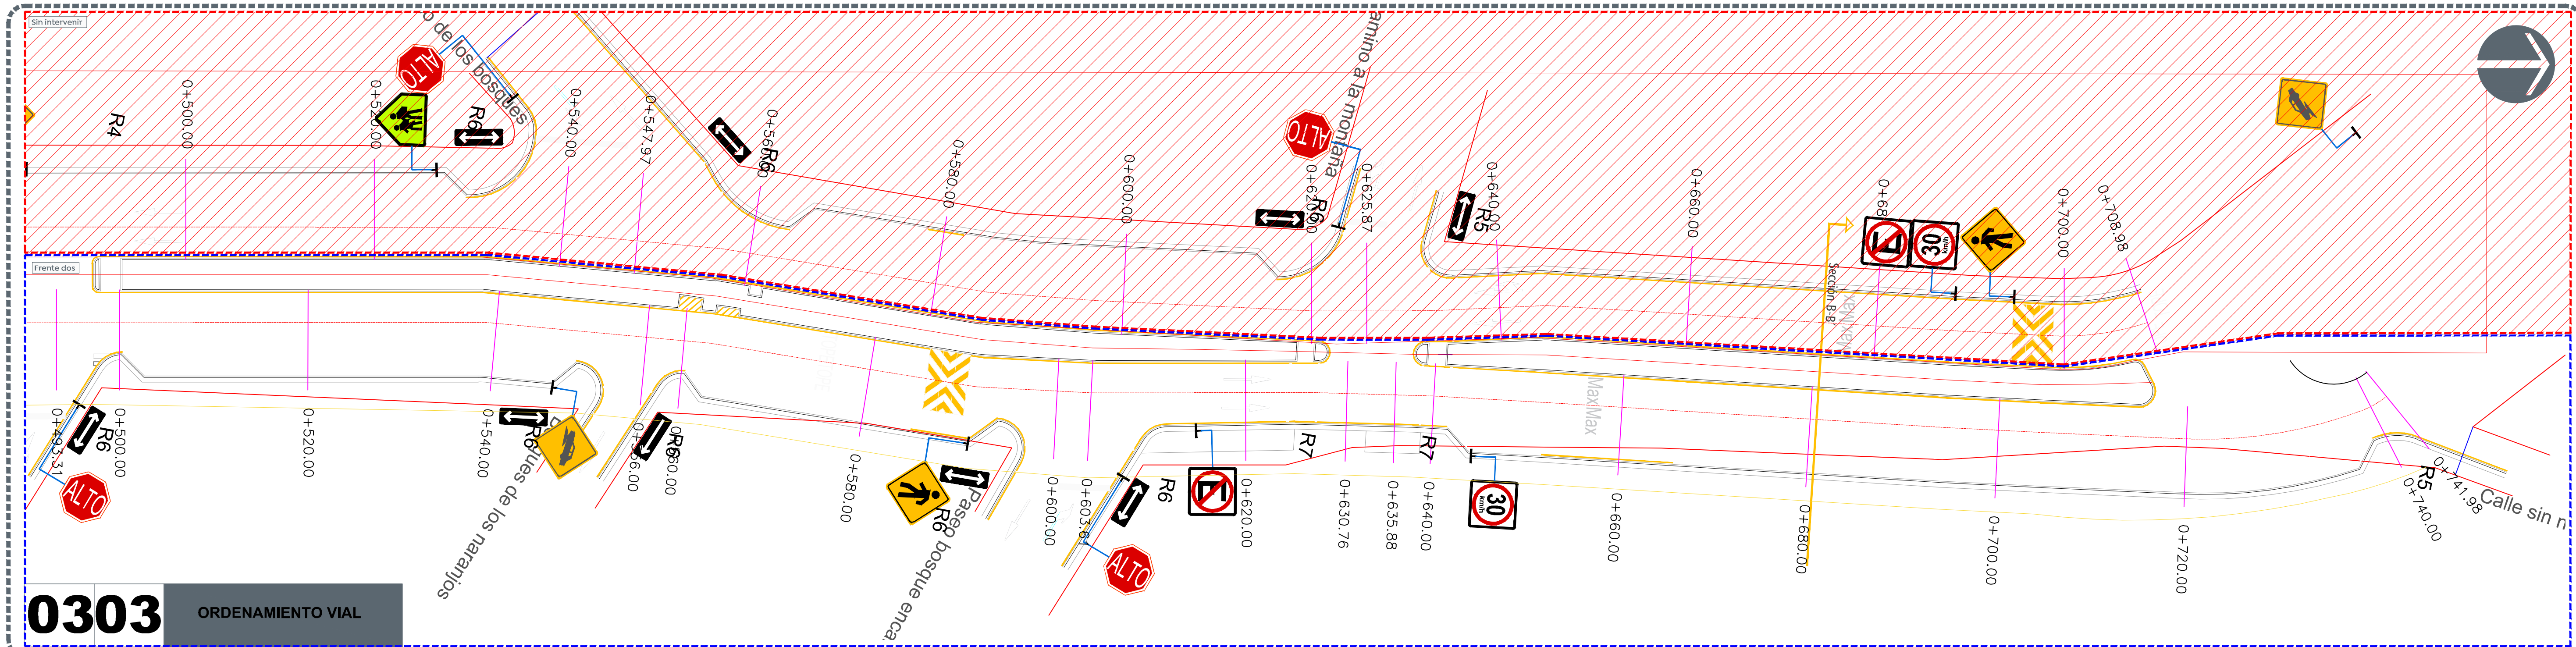
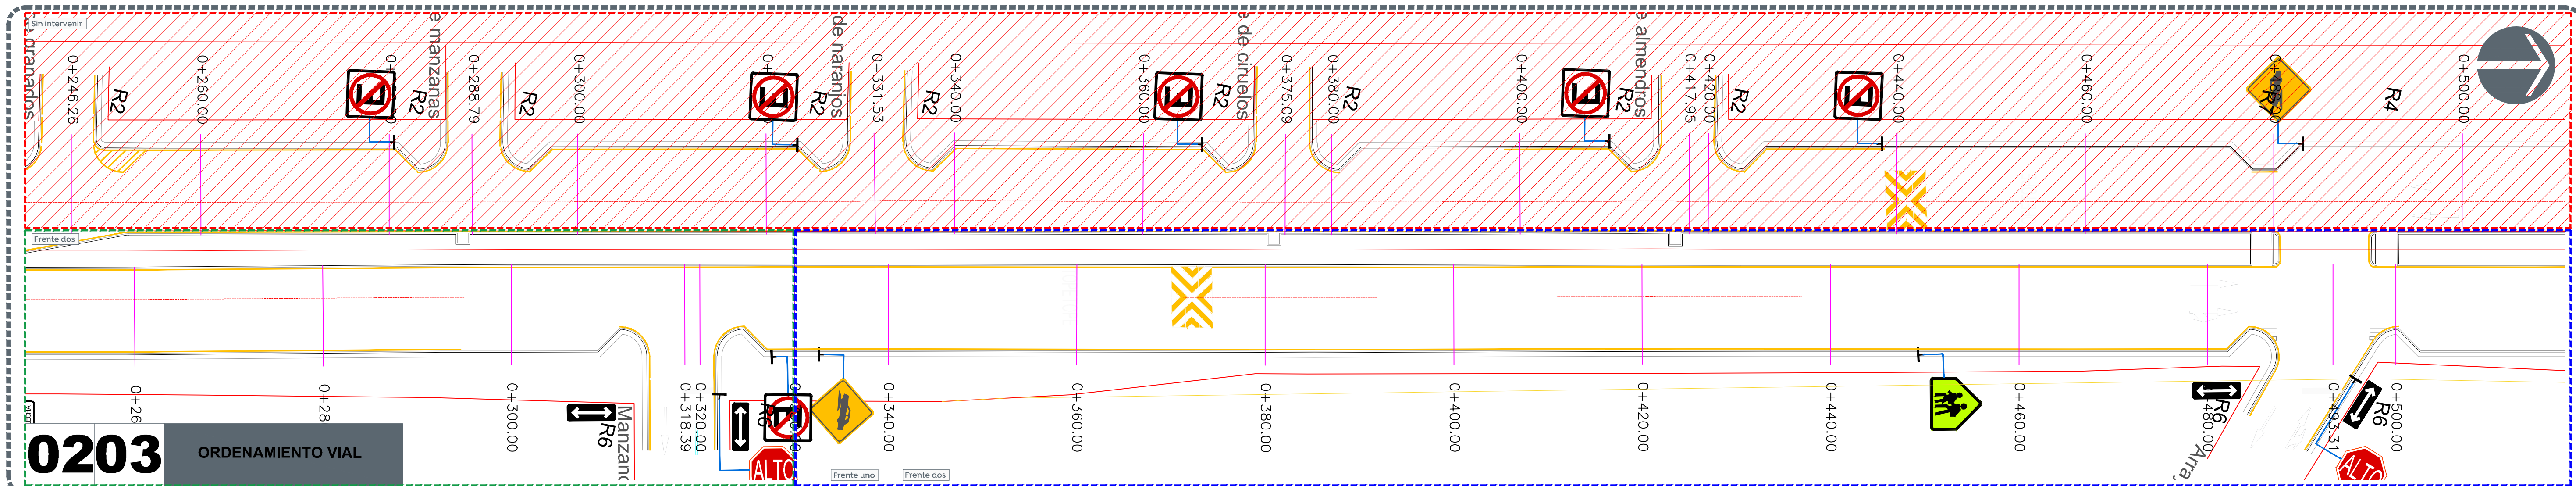


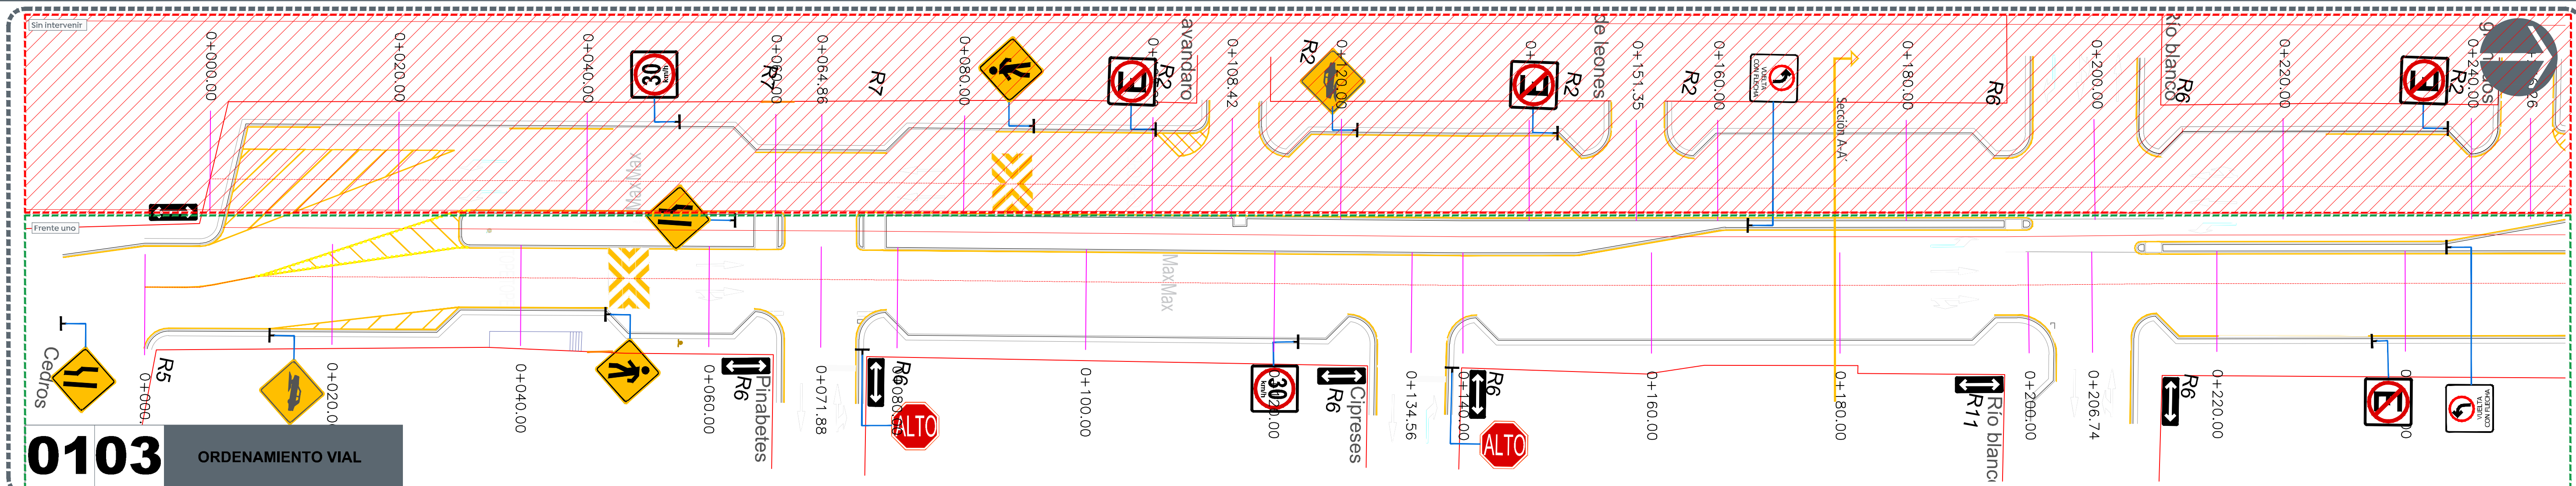

SEÑALÉTICA HORIZONTAL NUEVA

	FLECHA MIXTA FRENTE E IZQUIERDA Y/O DERECHA COLOR BLANCO CON MICROESFERA REFLEJANTE ÁREA: 2.18 m²		LÍNEA DE ALTO COLOR BLANCO CON MICROESFERA REFLEJANTE 60 CM o 40 CM.		TEXTO "TOPE" EN PISO COLOR BLANCO CON MICROESFERA REFLEJANTE 160 x 295 CM. ÁREA: 4.86 M²		CRUCE PEATONAL TIPO CONTINENTAL O PASO DE CEBRA COLOR BLANCO CON MICROESFERA REFLEJANTE 20 CM. CAJA COLOR BLANCO CON MICROESFERA REFLEJANTE 20 CM.		LÍNEA DE GUARNICIÓN COLOR AMARILLO CON MICROESFERA REFLEJANTE 10 CM.
	FLECHA SENCILLA FRENTE COLOR BLANCO CON MICROESFERA REFLEJANTE. ÁREA: 1.21 m²		LÍNEA DE APROXIMACIÓN COLOR BLANCO CON MICROESFERA REFLEJANTE 10 CM.		PICTOGRAMA DE ZONA ESCOLAR EN PISO COLOR BLANCO CON MICROESFERA REFLEJANTE 950 x 250 CM.		CRUCE PEATONAL TIPO CAJA COLOR BLANCO CON MICROESFERA REFLEJANTE 20 CM.		
	FLECHA SENCILLA VUELTA IZQUIERDA Y/O DERECHA COLOR BLANCO CON MICROESFERA REFLEJANTE.		PICTOGRAMA DE VELOCIDAD EN PISO COLOR BLANCO CON MICROESFERA REFLEJANTE 330 x 220 CM.		LÍNEA DE ESTACIONAMIENTO COLOR BLANCO CON MICROESFERA REFLEJANTE 10 CM. 1 M. X 1M. DE SEPARACIÓN		LÍNEA DE GUARNICIÓN COLOR BLANCO CON MICROESFERA REFLEJANTE 10 CM.		

Macrolocalización:

Microlocalización:

Alcances generales:

Boyas

Parabus

Bolardos fijos

SEÑALÉTICA VERTICAL NUEVA FRENTE UNO	CANT.	SEÑALÉTICA VERTICAL NUEVA FRENTE UNO	CANT.
	3		1
	1		0
	2		1
	2		2
	8		0

Localidad o colonia:

Arquitecto:

Escala:

Formato:

Director de Movilidad y Transporte:

Mercedes Cruz Vázquez

Jefe de Unidad de Gestión del Transporte y del Tránsito:

Ing. Abel Paniagua Puga

Coordinador de Ordenamiento al Tránsito y Transporte:

Urb. Alberto Moreno García

Elaboró:

Urb. Luis Ríuz Félix

Proyecto:

Infraestructura vial

Contenido:

DMTZ-01-F1