
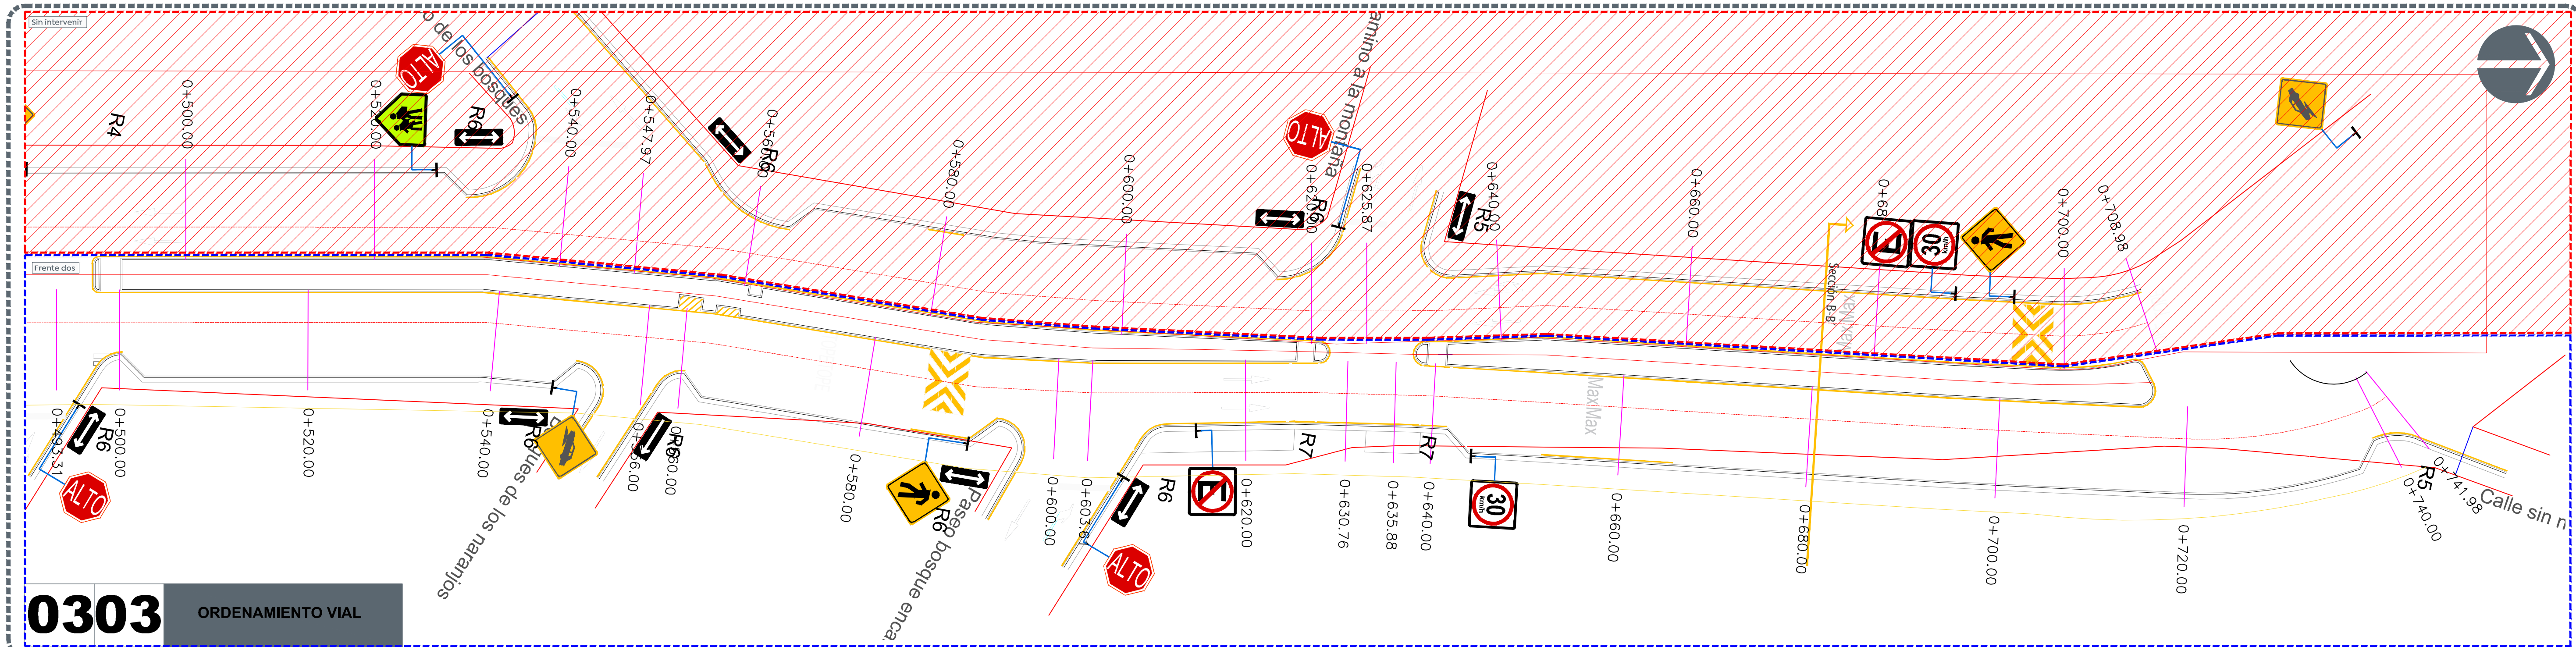
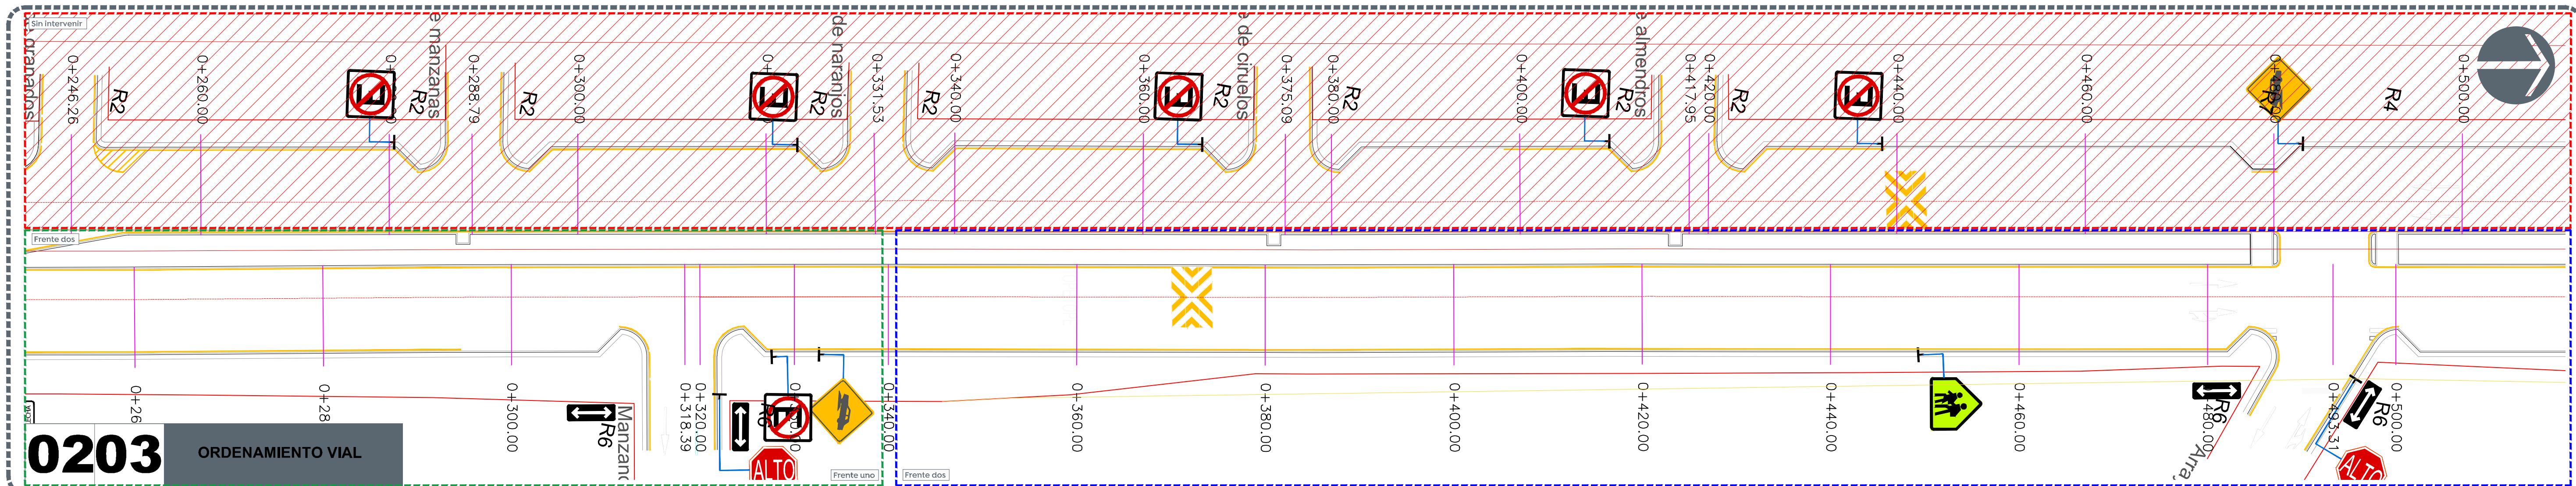


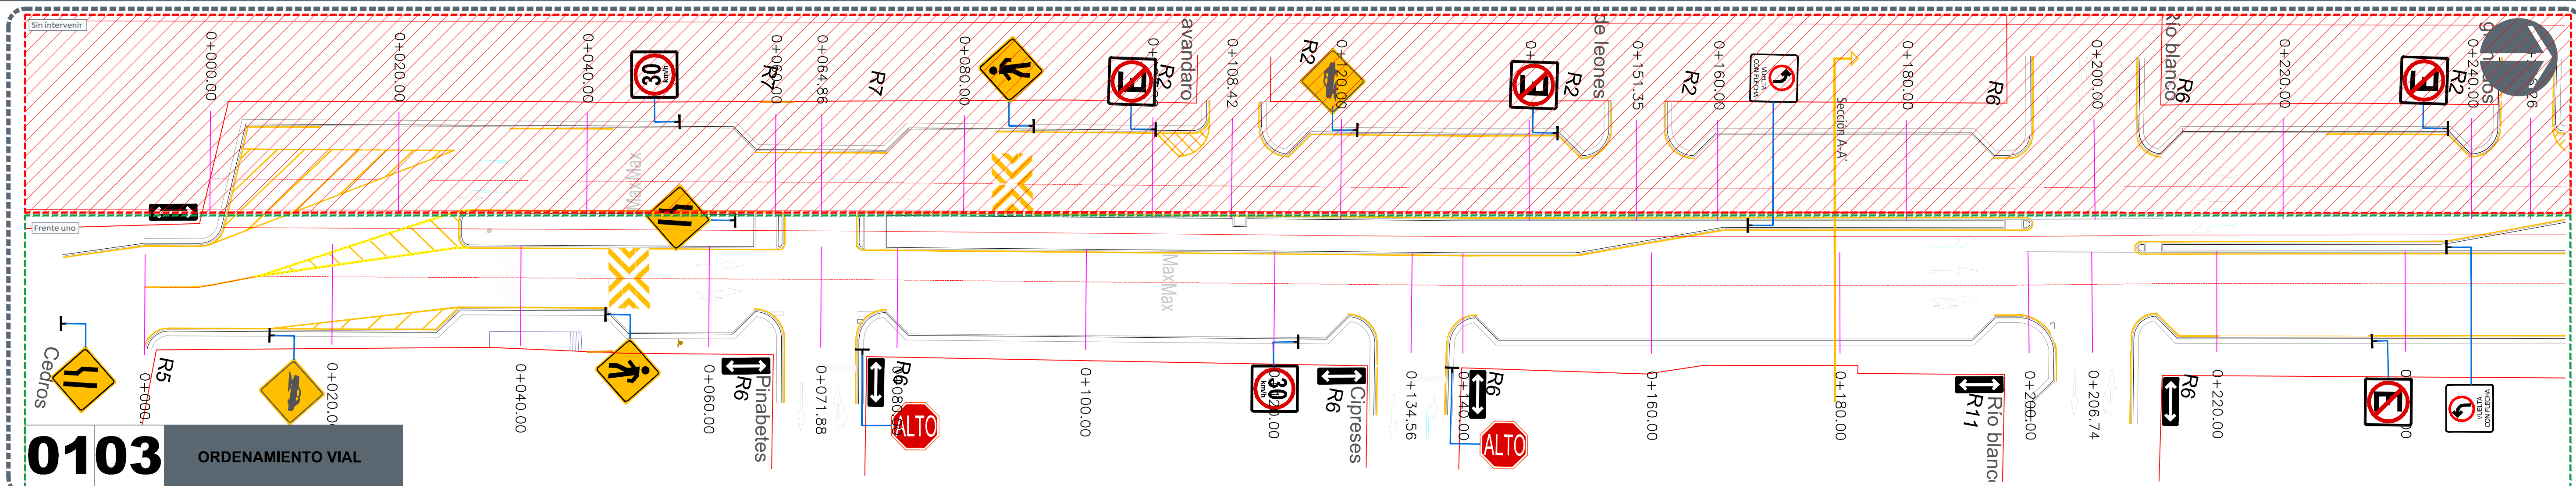

SEÑALÉTICA HORIZONTAL NUEVA					
FLECHA MIXTA FRENTE E IZQUIERDA Y/O DERECHA COLOR BLANCO CON MICROESFERA REFLEJANTE ÁREA: 2.18 m²	LÍNEA DE ALTO COLOR BLANCO CON MICROESFERA REFLEJANTE 60 CM o 40 CM.	TEXTO "TOPE" EN PISO COLOR BLANCO CON MICROESFERA REFLEJANTE 160 x 295 CM. ÁREA: 4.86 M²	CRUCE PEATONAL TIPO CONTINENTAL O PASO DE CEBRA COLOR BLANCO CON MICROESFERA REFLEJANTE 20 CM.	LÍNEA DE GUARNICIÓN COLOR AMARILLO CON MICROESFERA REFLEJANTE 10 CM.	
FLECHA SENCILLA FRENTE COLOR BLANCO CON MICROESFERA REFLEJANTE. ÁREA: 1.21 m²	LÍNEA DE APROXIMACIÓN COLOR BLANCO CON MICROESFERA REFLEJANTE 10 CM.	PICTOGRAMA DE ZONA ESCOLAR EN PISO COLOR BLANCO CON MICROESFERA REFLEJANTE 950 x 250 CM.	CRUCE PEATONAL TIPO CAJA COLOR BLANCO CON MICROESFERA REFLEJANTE 20 CM.		
FLECHA SENCILLA VUELTA IZQUIERDA Y/O DERECHA COLOR BLANCO CON MICROESFERA REFLEJANTE.	PICTOGRAMA DE VELOCIDAD EN PISO COLOR BLANCO CON MICROESFERA REFLEJANTE 330 x 220 CM.	LÍNEA DE ESTACIONAMIENTO COLOR BLANCO CON MICROESFERA REFLEJANTE 10 CM. 1 M. X 1M. DE SEPARACIÓN	LÍNEA DE GUARNICIÓN COLOR BLANCO CON MICROESFERA REFLEJANTE 10 CM.		

Macrolocalización:

Microlocalización:

Alcances generales:

Boyas

Parabus

Bolardos fijos

SEÑALÉTICA VERTICAL NUEVA FRENTE UNO	CANT.	SEÑALÉTICA VERTICAL NUEVA FRENTE UNO	CANT.
	3		1
	1		0
	2		1
	2		2
	8		0

Localidad o colonia:

Paseo de los Bosques

Archivo:

AV. PROL.PARRES ARIAS PROY.DWG

Escala:

N/A

Formato:

90 X 60

Director de Movilidad y Transporte:

Mercedes Cruz Vázquez

Jefe de Unidad de Gestión del Transporte y del Tránsito

Ing. Abel Paniagua Puga

Coordinador de Ordenamiento al Tránsito y Transporte

Urb. Alberto Moreno García

Elaboró:

Urb. Luis Riuz Félix

Proyecto:

Infraestructura vial

Contenido:

Norte:

Fecha:

Junio 2022

Escala:

Indicada

Cotas:

Metros

Clave:

DMTZ-01-F2