




1 Planta general
0+180.00 a 0+340.00
Escala: 1:300

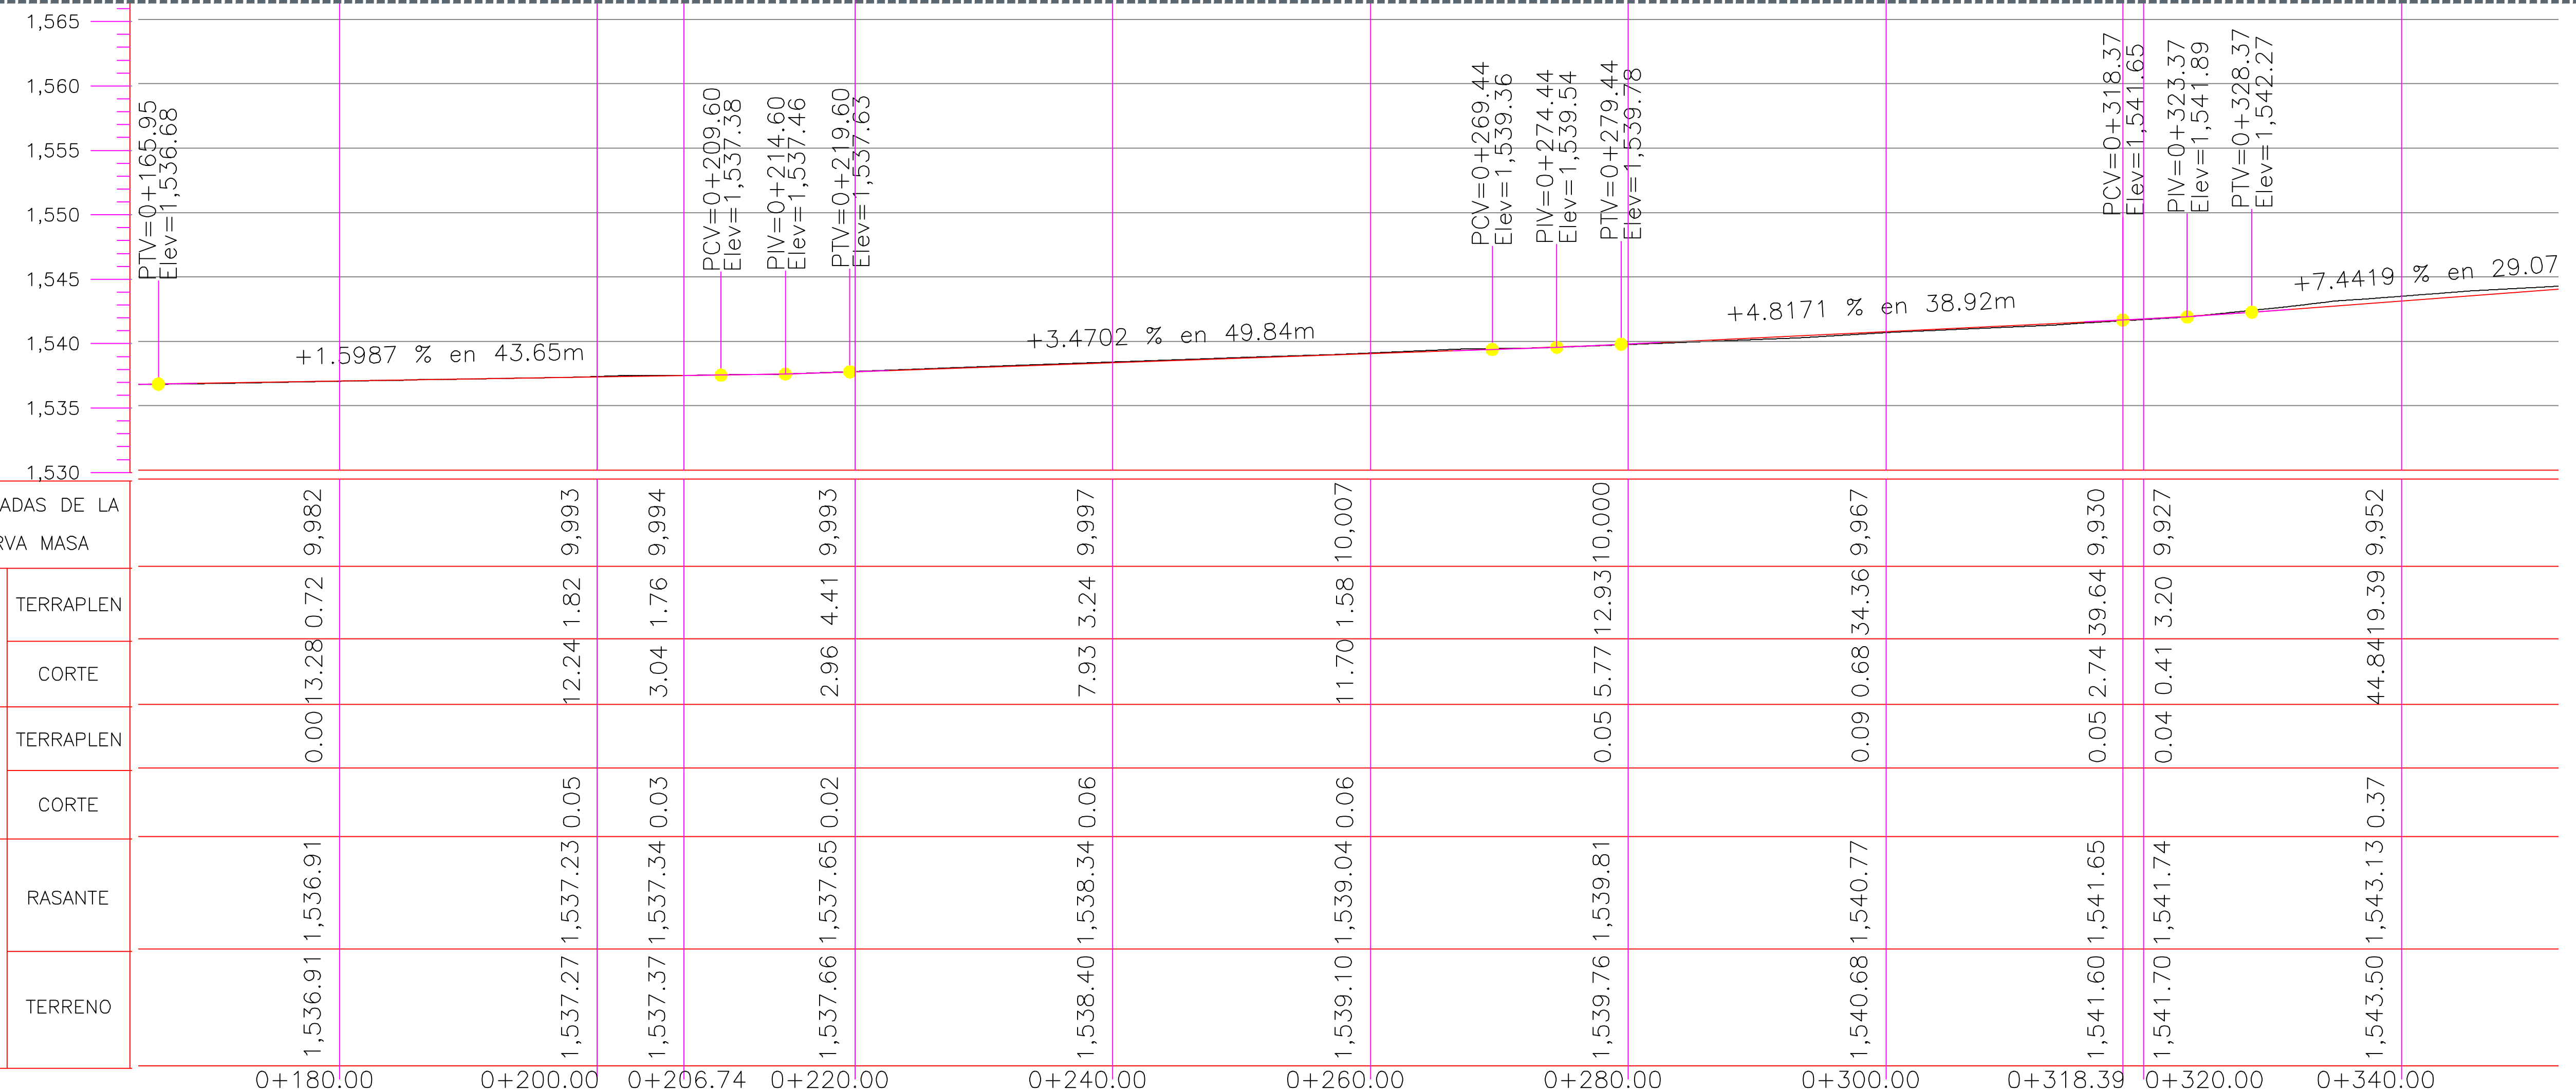


2 Perfil
0+180.00 a 0+340.00
Escala: 1:300

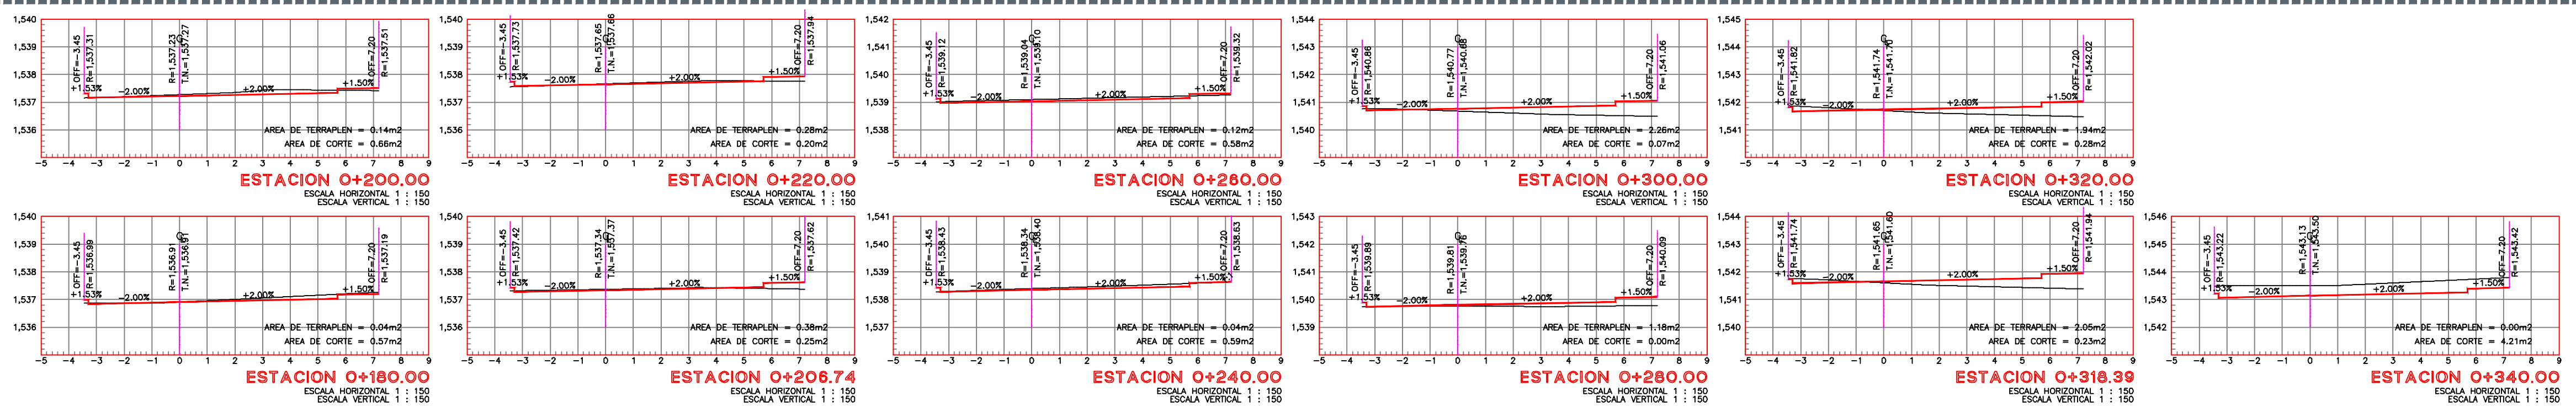

3 Secciones
0+180.00 a 0+340.00
Escala: 1:150

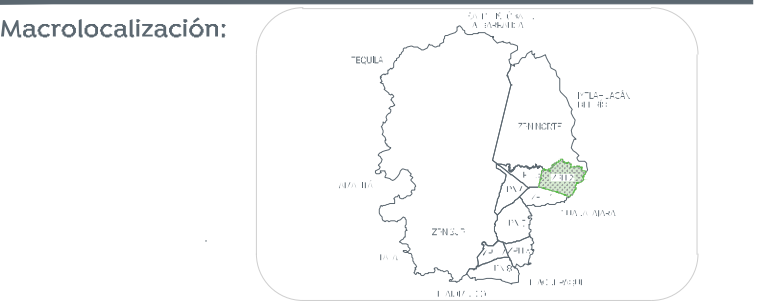

Alcances generales:

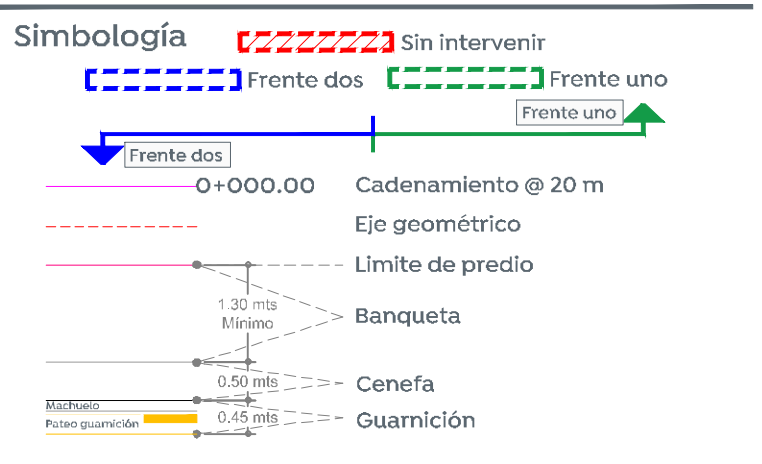

CUADRO DE CONSTRUCCION DE EJE									
EST	LAZ	PV	RAMBO	DISTANCIA	CONSECUENCIA	EST	LAZ	PV	RAMBO
PIV=0+165.95	PIV=0+165.95	PIV=0+165.95	PIV=0+165.95	PIV=0+165.95	PIV=0+165.95	PIV=0+165.95	PIV=0+165.95	PIV=0+165.95	PIV=0+165.95
PIV=0+209.60	PIV=0+209.60	PIV=0+209.60	PIV=0+209.60	PIV=0+209.60	PIV=0+209.60	PIV=0+209.60	PIV=0+209.60	PIV=0+209.60	PIV=0+209.60
PIV=0+214.60	PIV=0+214.60	PIV=0+214.60	PIV=0+214.60	PIV=0+214.60	PIV=0+214.60	PIV=0+214.60	PIV=0+214.60	PIV=0+214.60	PIV=0+214.60
PIV=0+269.44	PIV=0+269.44	PIV=0+269.44	PIV=0+269.44	PIV=0+269.44	PIV=0+269.44	PIV=0+269.44	PIV=0+269.44	PIV=0+269.44	PIV=0+269.44
PIV=0+274.44	PIV=0+274.44	PIV=0+274.44	PIV=0+274.44	PIV=0+274.44	PIV=0+274.44	PIV=0+274.44	PIV=0+274.44	PIV=0+274.44	PIV=0+274.44
PIV=0+279.44	PIV=0+279.44	PIV=0+279.44	PIV=0+279.44	PIV=0+279.44	PIV=0+279.44	PIV=0+279.44	PIV=0+279.44	PIV=0+279.44	PIV=0+279.44
PIV=0+318.37	PIV=0+318.37	PIV=0+318.37	PIV=0+318.37	PIV=0+318.37	PIV=0+318.37	PIV=0+318.37	PIV=0+318.37	PIV=0+318.37	PIV=0+318.37
PIV=0+323.37	PIV=0+323.37	PIV=0+323.37	PIV=0+323.37	PIV=0+323.37	PIV=0+323.37	PIV=0+323.37	PIV=0+323.37	PIV=0+323.37	PIV=0+323.37
PIV=0+328.37	PIV=0+328.37	PIV=0+328.37	PIV=0+328.37	PIV=0+328.37	PIV=0+328.37	PIV=0+328.37	PIV=0+328.37	PIV=0+328.37	PIV=0+328.37

Nombre del proyecto:
Pavimentación con concreto hidráulico de la Av. José Parres Arias, frente 00.
Incluye: alcantarillado sanitario, agua potable, banquetas, cruces peatonales,
accesibilidad universal, señalética horizontal - vertical y obras complementarias,
colonias Centinela I, Bosques del Centinela, San José del Bajío, la Joya, Villa de
los Belén, Jardines del Virrey, Municipio de Zapopan, Jalisco.

Contenido del plano:

Planta general, perfil y secciones.

No. Contrato:

DOPI-MUN-PP-PAV-LP-082-2022

Director de Obras Públicas e Infraestructura:

Ing. Ismael Jáuregui Castañeda

Jefe de la Unidad de Estudios y Proyectos:

Arq. Edwin Aguiar Escatrel

Jefe de área:

Arq. Norberto Esaú Romero Joya

Responsable del proyecto:

Arq. Angel Fernando Torres Mendoza

Ubicación:

Col. Paseo de los Bosques, Zapopan, Jalisco.

Fecha:

junio 2022

Escala:

Indicada

Acotaciones:

Metros

Clave:

GEO-02-FI

c:\proyectos zpn 2021\febrero\av. pro.parres arias_geo_25-05-22