



01 Planta general
 Escala 1:225

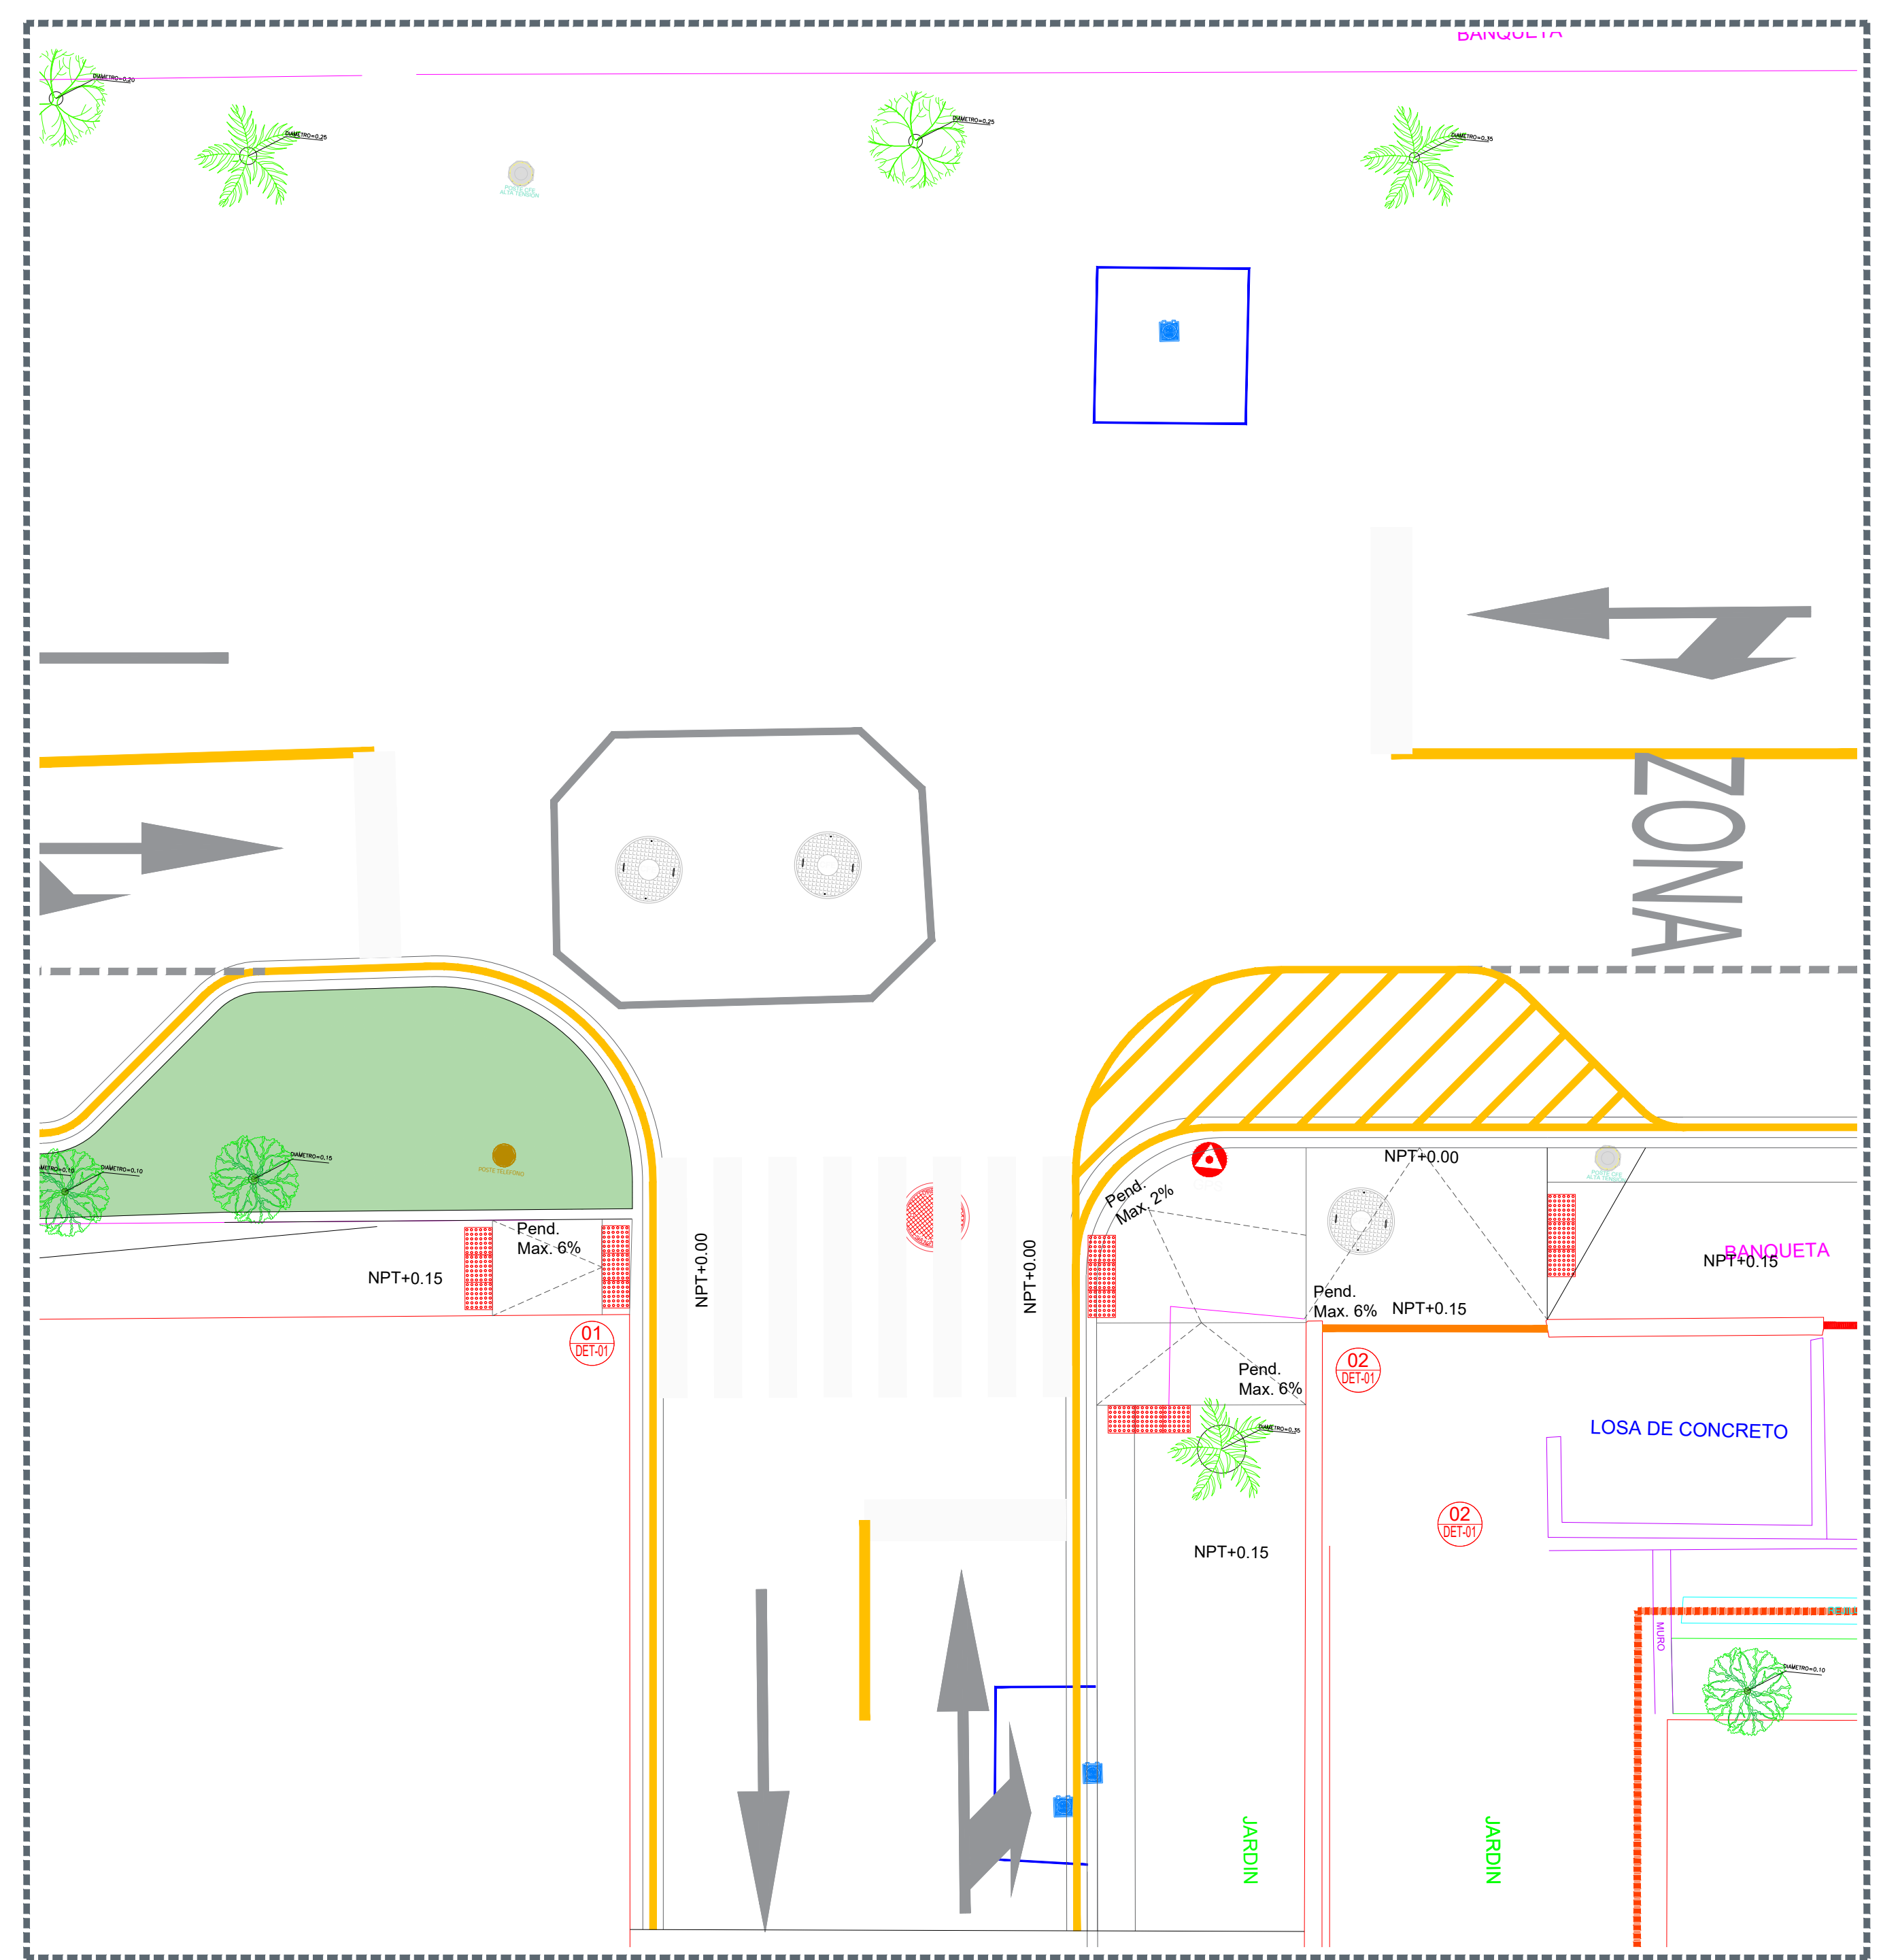

02 Crucero Seguro
 Escala 1:75

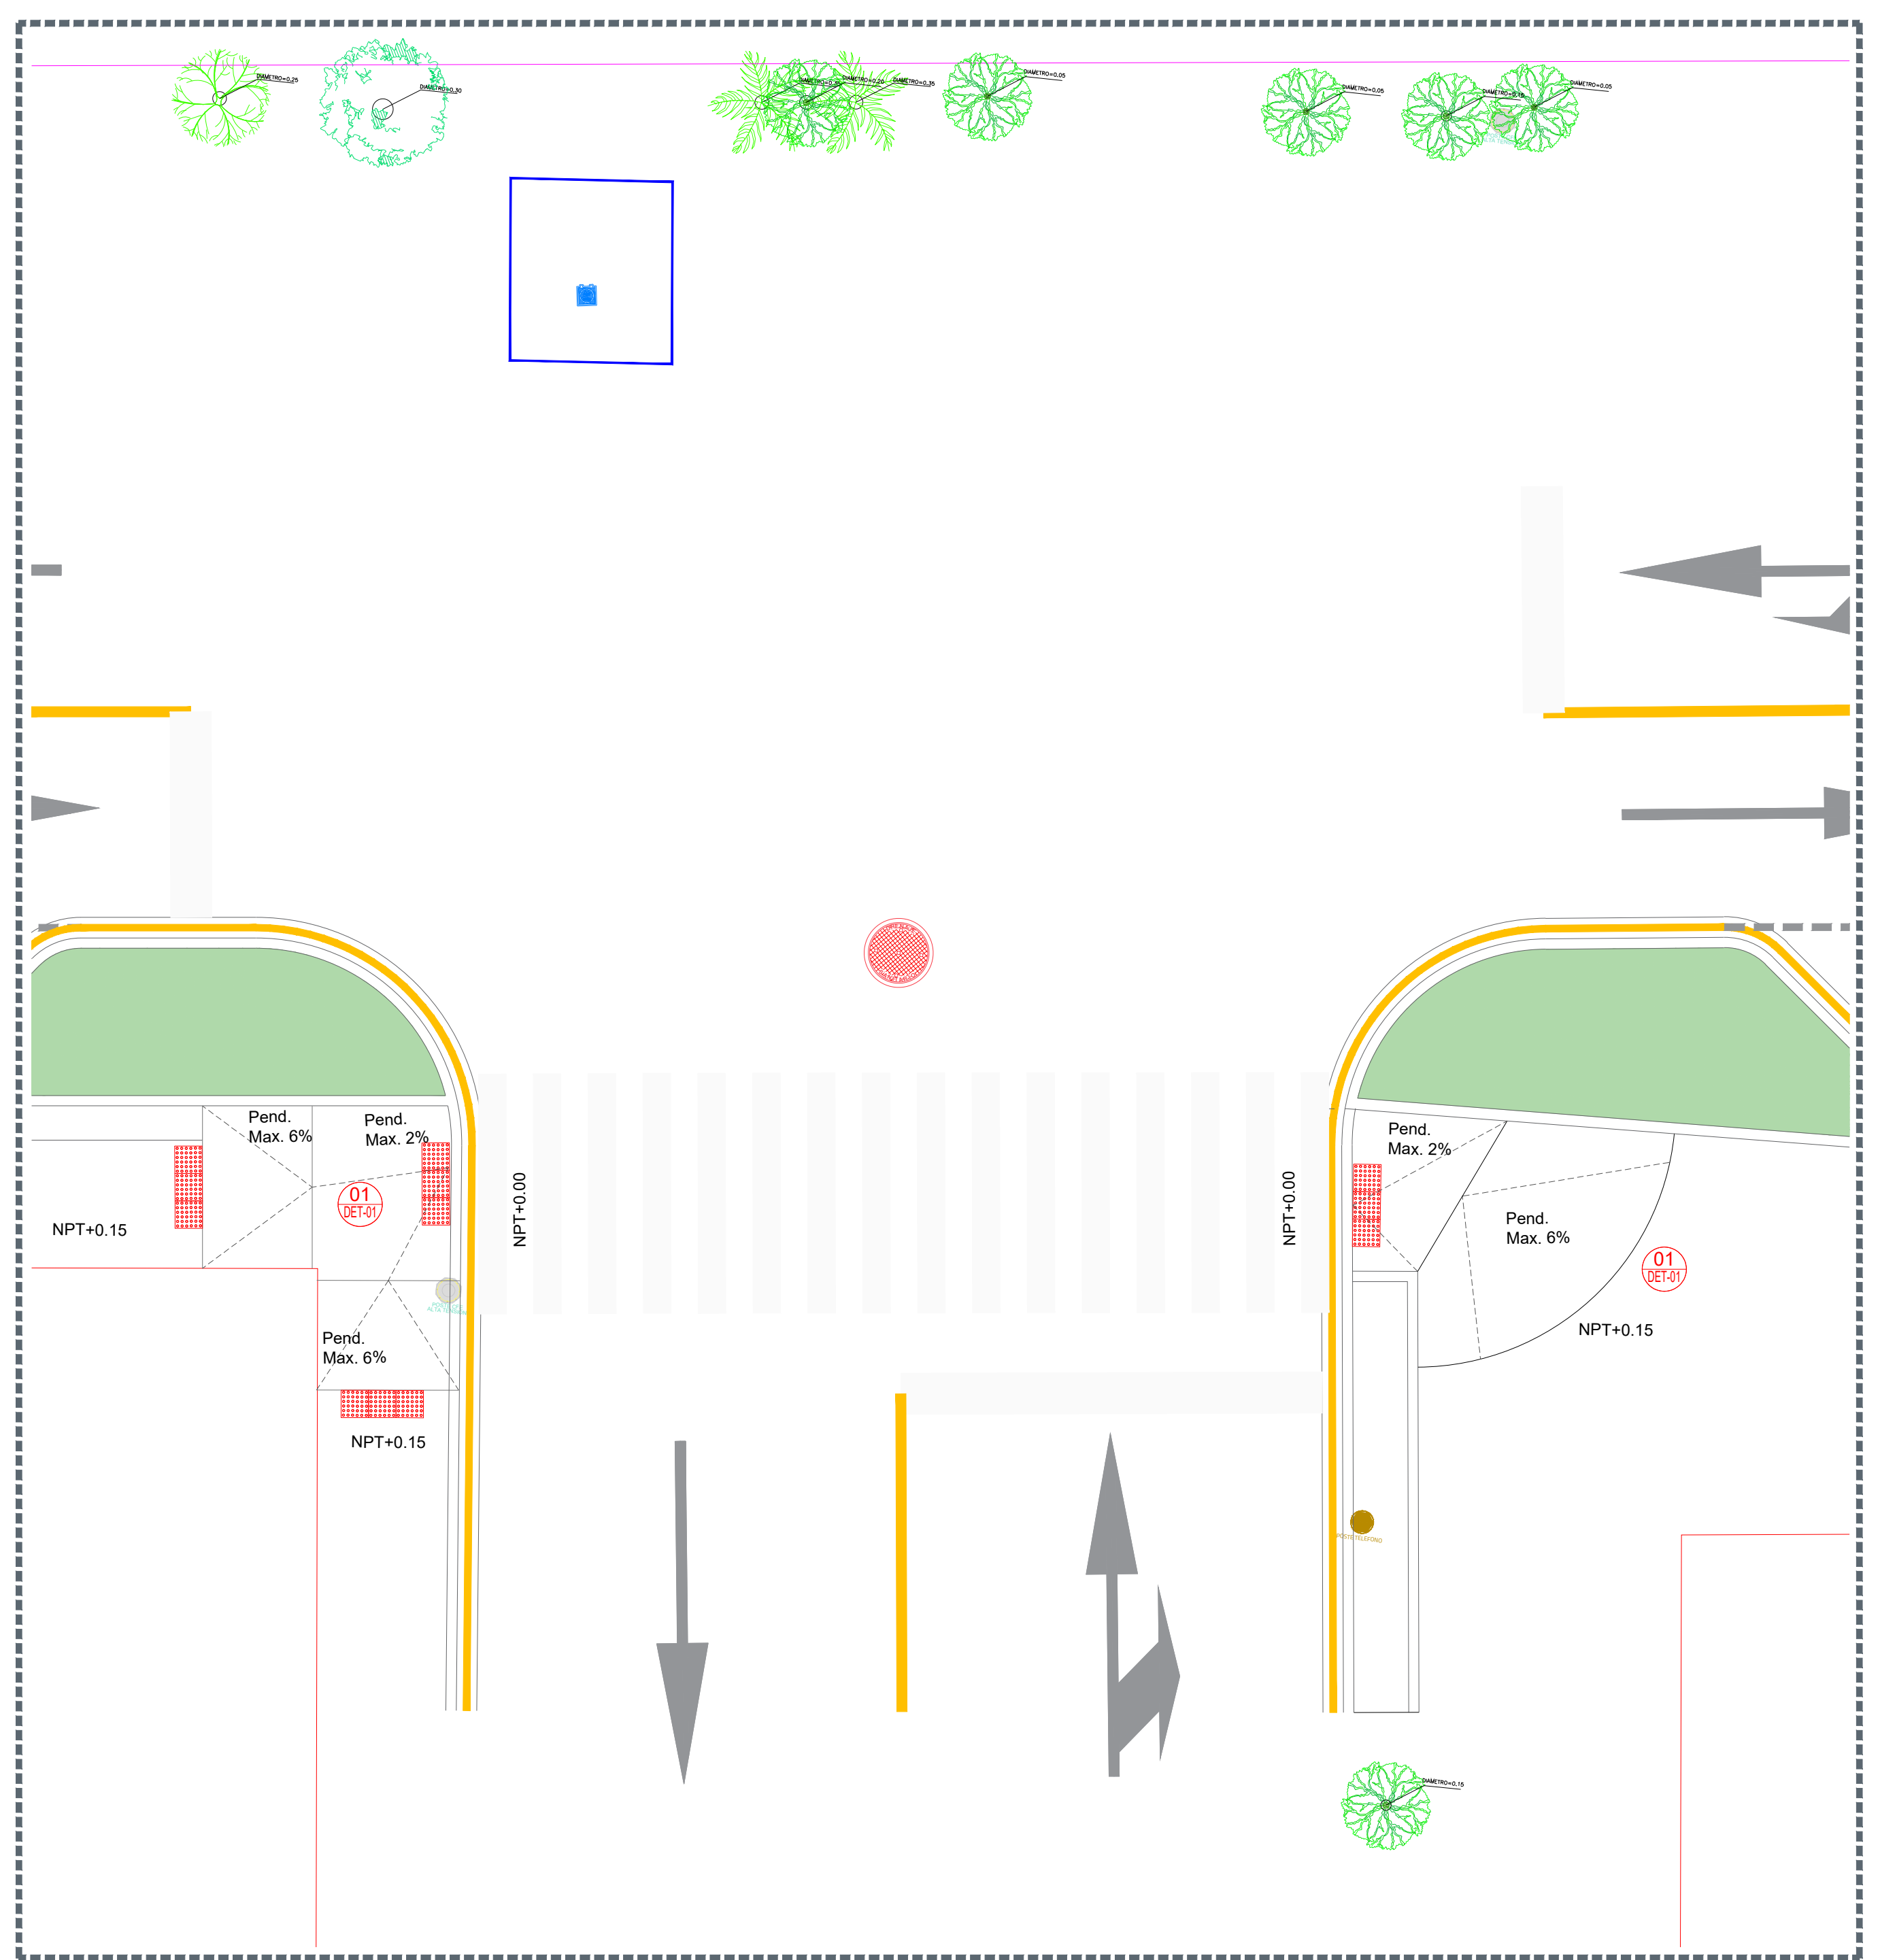

03 Crucero Seguro
 Escala 1:75

Nombre del proyecto:
 Estructuras con lonar, rehabilitación de cancha de usos múltiples, patio cívico, accesibilidad universal, banquetas, cruces peatonales y obras complementarias en la Secundaria Técnica 29 Flores Gómez, clave HD21010, calle Moroles, Santa Lucía, San Francisco Teisistán, y Preescolar Citlali (T/M), clave HD2100816, (T/V), clave HD2101002, calle Santa Laura, colonia Lomas del Bosque, Municipio de Zapopan, Jalisco

Contenido del plano:
 Jardín de niños Citlali, Planta conjunto, cruces peatonales.

No. Contrato:
 DOPI-MUN-RM-IE-LP-088-2022

Director de Obras Públicas e Infraestructura:
 Ing. Ismael Jáuregui Castañeda

Jefe de la Unidad de Estudios y Proyectos:
 Arq. Edwin Aguilar Escatet

Jefe de área:
 Inar. Norberto Esaú Romero Joya / Arq. David Mejorada López

Ubicación:
 Col. Santa Margarita 1 primera sección, Zapopan, Jalisco

Fecha: Junio 2022
 Escala: Indicada
 Gotas: Metros / Clave: EE-PCT-CS-01