
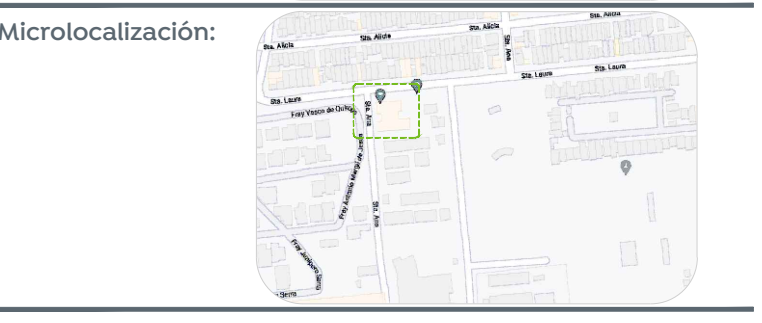
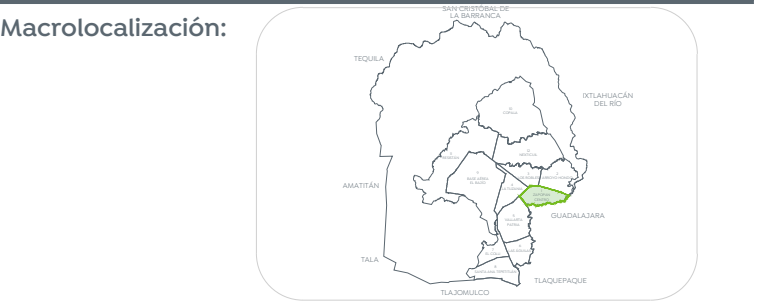


Simbología	Notas	Imagen
	Reubicación de luminaria y punta poste	
1 Pza		

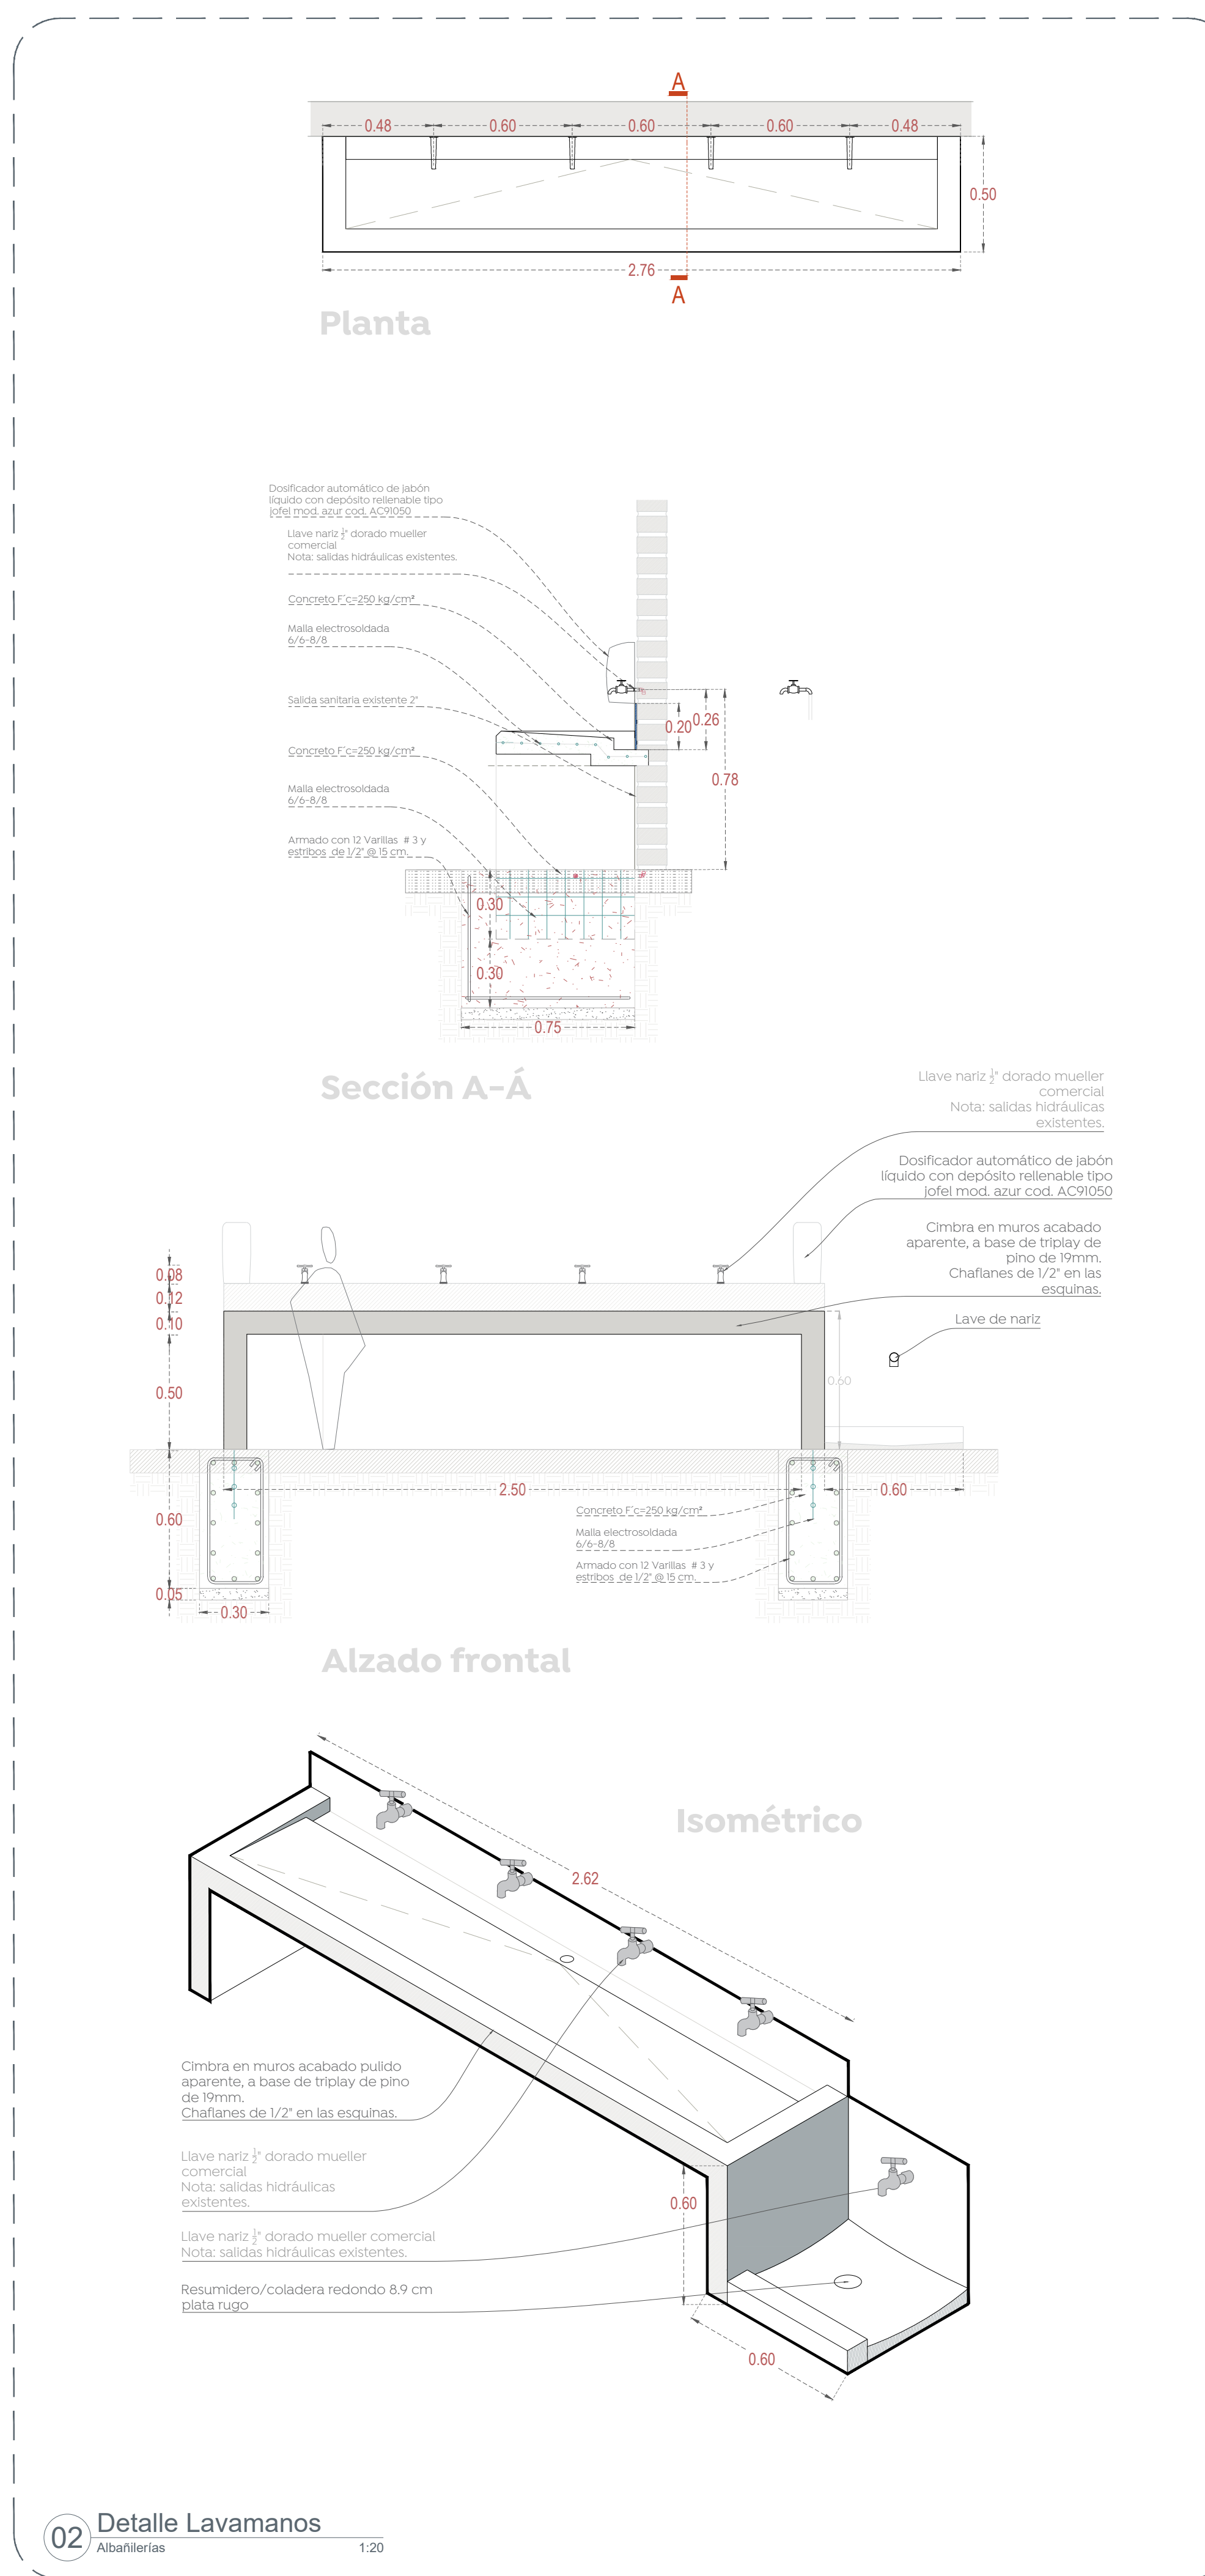

Nombre del proyecto:  
 Estructuras con tonaría, rehabilitación de cancha de usos múltiples, patio cívico, accesibilidad universal, banquetas, cruces peatonales y obras complementarias en la Secundaria Técnica 29 Félix Flores Gómez, clave HD370110, calle Morón, Santa Lucía, San Francisco Teisistán, y Preescolar Citalli (T/M), clave 14D10061X, (T/M), clave HD201102, calle Santa Laura, colonia Lomas del Bosque, Municipio de Zapopan, Jalisco

Contenido del plano:  
**Jardín de niños Citalli, detalles**

No. Contrato:  
**DOPI-MUN-RM-IE-LP-088-2022**

Director de Obras Públicas e Infraestructura:  
**Ing. Ismael Jáuregui Castañeda**

Jefe de la Unidad de Estudios y Proyectos:  
**Arq. Edwin Aguiar Escatel**

Jefe de área:  
**Arq. Angela Jazmin Vargas Olmedo**

Responsable del proyecto:  
**Arq. Julio César Robles Ríos**

Ubicación:  
**Col. Santa Margarita 1 primera sección, Zapopan, Jalisco**

Norte:  
 Fecha: Junio 2022  
 Escala: Indicada  
 Gotas: Metros Clave:  
**EE-PCT-DET-02**