




- Demolición de losa de concreto de 10 cm de espesor.
- Demolición de vialidad

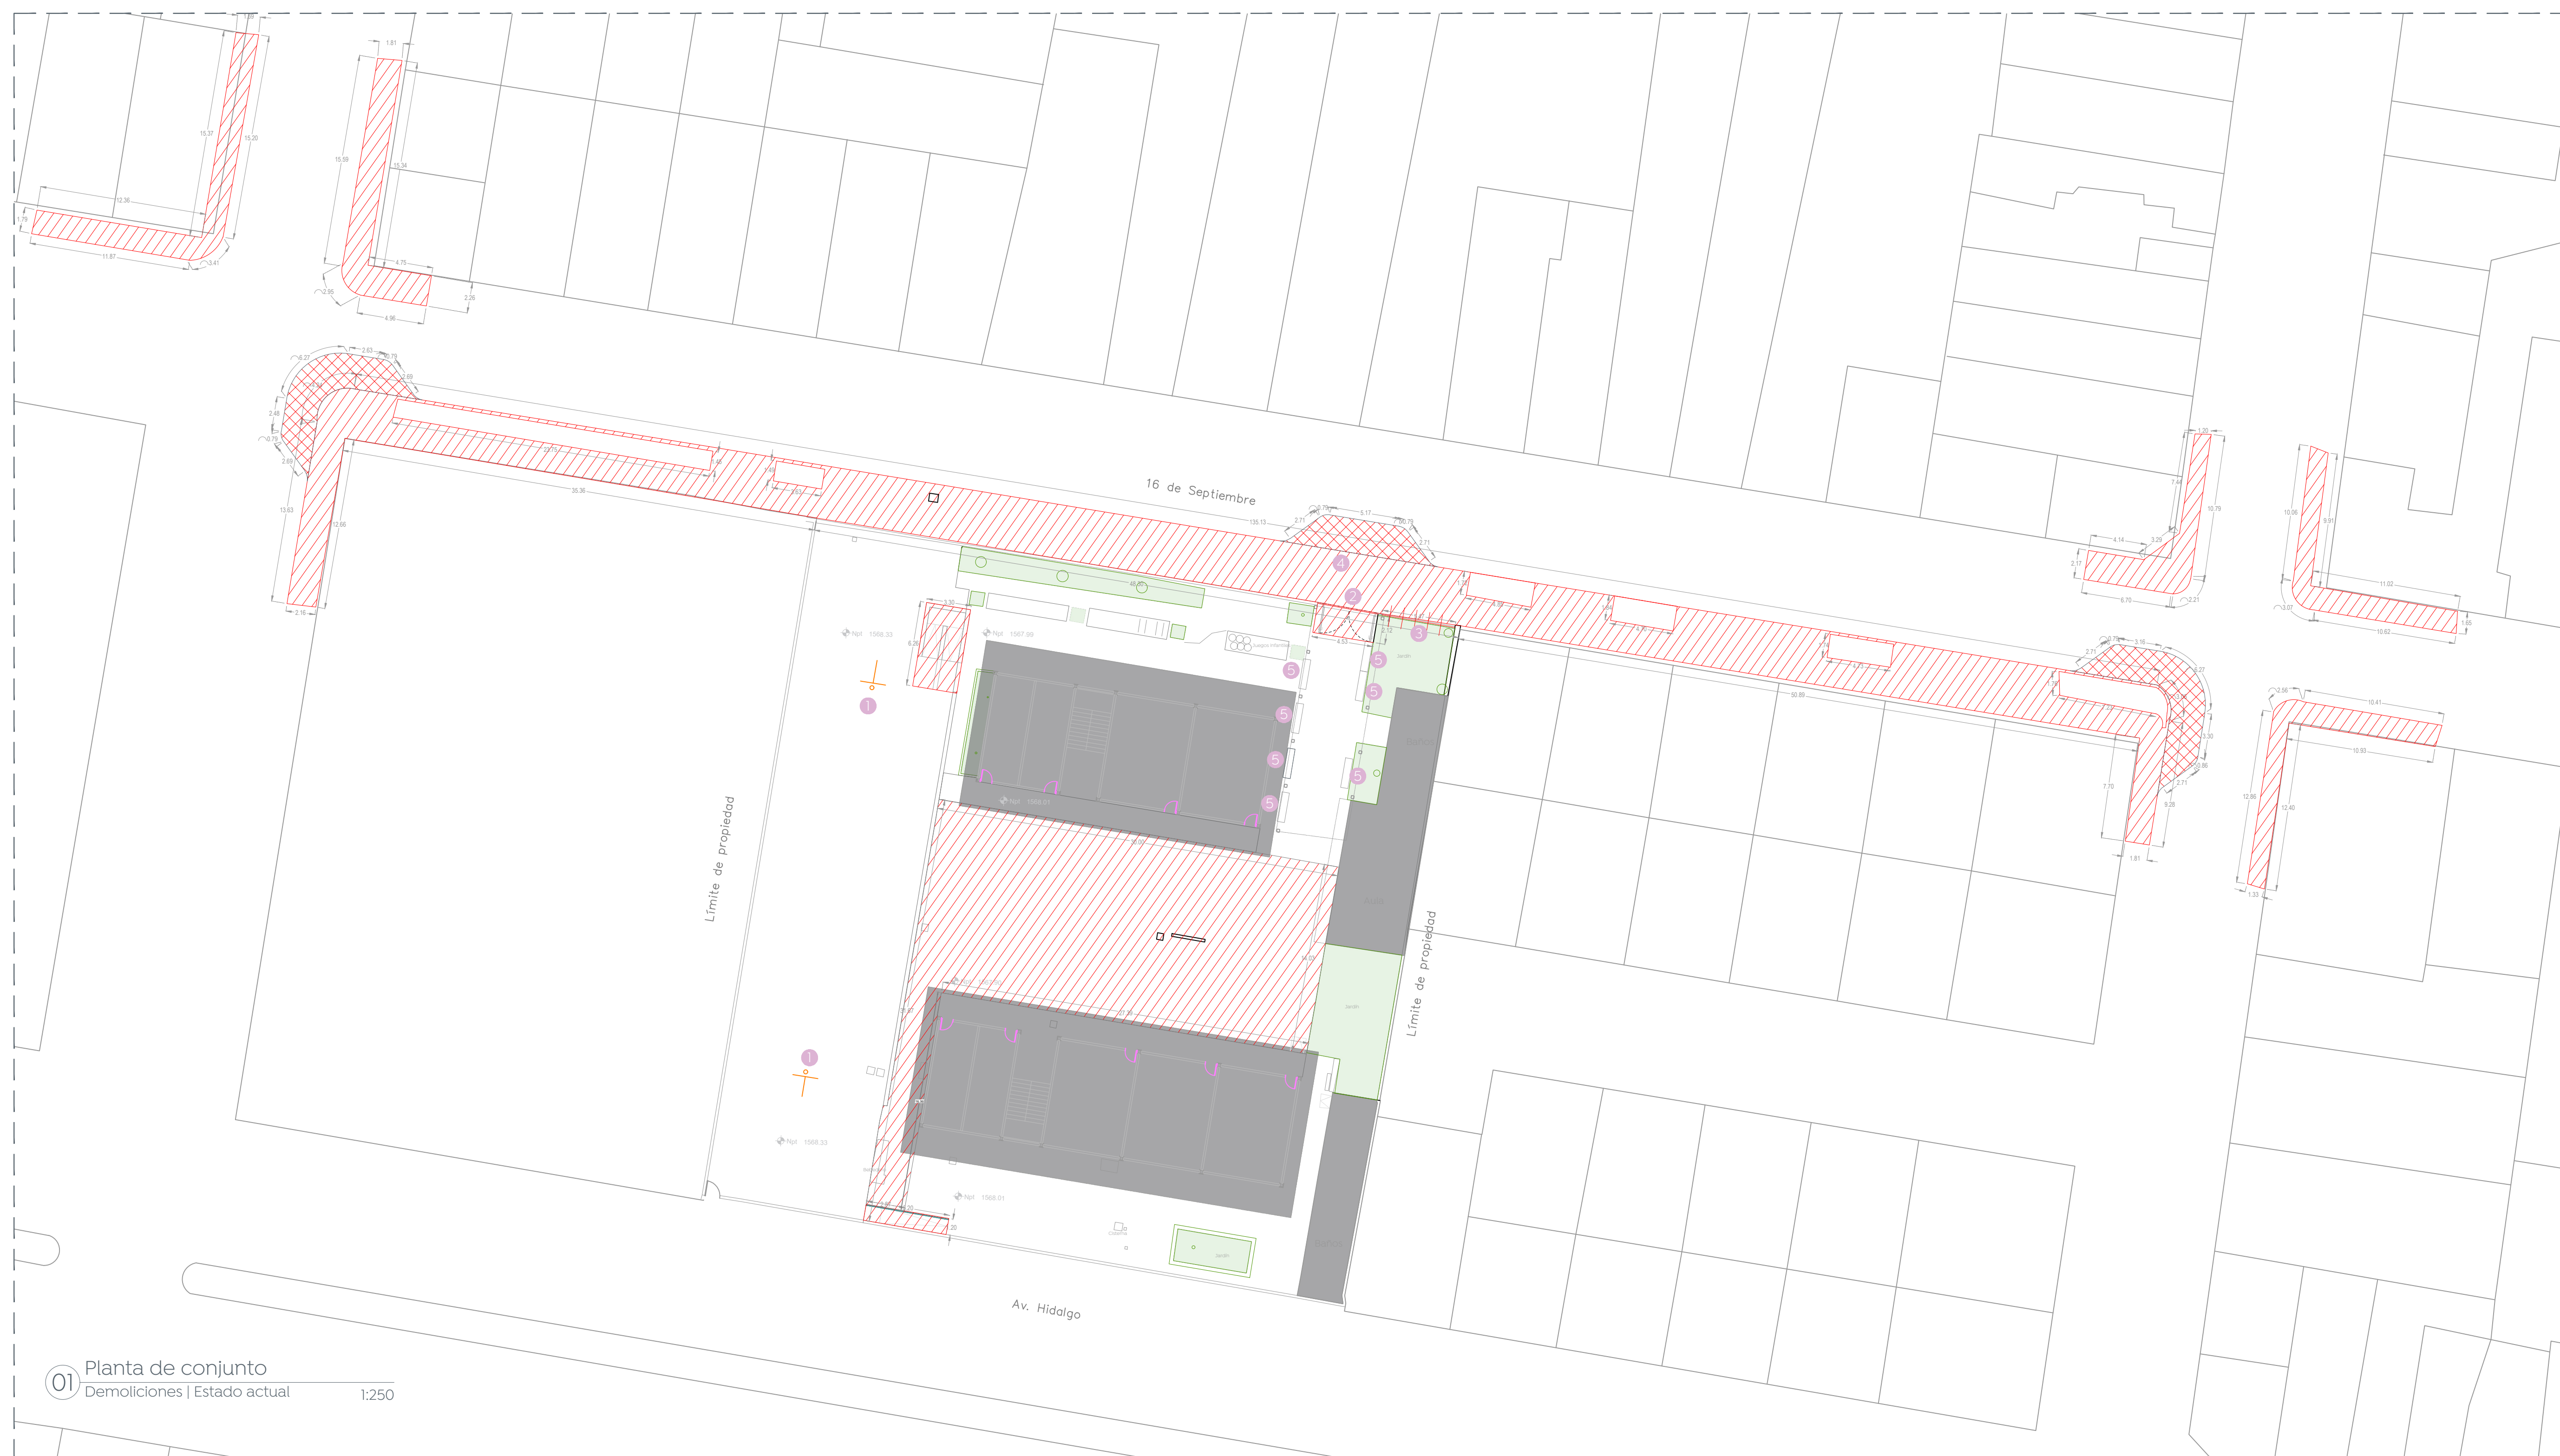

01 Planta de conjunto  
 Demoliciones | Estado actual 1:250


Simbología	Notas	Imagen
	Desmontaje sin recuperación de tablero de basquetball	
2 Pzas		

Simbología	Notas	Imagen
	Desmontaje de portón de ingreso de alumnado 4.50 x 2.50 m.	
1 Pzas		

Simbología	Notas	Imagen
	Desmontaje sin recuperación de barandal a base de ángulo de acero y ptr 2". h=1.40m x 5.50m de largo. Demolición de muro de block h=1.25 m x 5.50m de largo	
5.50 m		

Simbología	Notas	Imagen
	Desmontaje sin recuperación de barandal a base de ángulo de acero y ptr 2". h=1.10m x 2.95 m de largo.	
1 Pza		

Simbología	Notas	Imagen
	Desmontaje sin recuperación de banca de concreto	
7 Pzas		

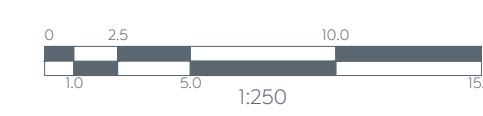

Nombre del proyecto:  
 Estructuras con tonaría; rehabilitación de cancha de usos múltiples, patio cívico, accesibilidad universal, banquetas, cruces peatonales y obras complementarias en la Primaria Enrique C. Ríosamen (TAM), clave 14EP01107, (T.V.), clave 14EP01117E, Paseo de los Héroeros, colonia Tabachines, y Pista República Mexicana (TAM), Clave 14EP01640, (T.V.), clave 14DP01405Y, calle 16 de Septiembre, colonia Centro, Municipio de Zapopan, Jalisco

Contenido del plano:  
 Planta de demoliciones, primaria República Mexicana

No. Contrato:  
 DOPI-MUN-RM-IE-LP-087-2022

Director de Obras Públicas e Infraestructura:

Ing. Ismael Jáuregui Castañeda  
 Jefe de la Unidad de Estudios y Proyectos:

Arq. Edwin Aguilar Escatel  
 Jefe de área:

Arq. Angela Jazmin Vargas Olmedo  
 Responsable del proyecto:

Arq. Julio César Robles Ríos  
 Ubicación:

C. 16 de Septiembre, República, Zapopan, Jalisco

Norte: Fecha: Marzo 2022

Escala: 1:250

Acotaciones: Metros Clave: EE-RM-DEM