




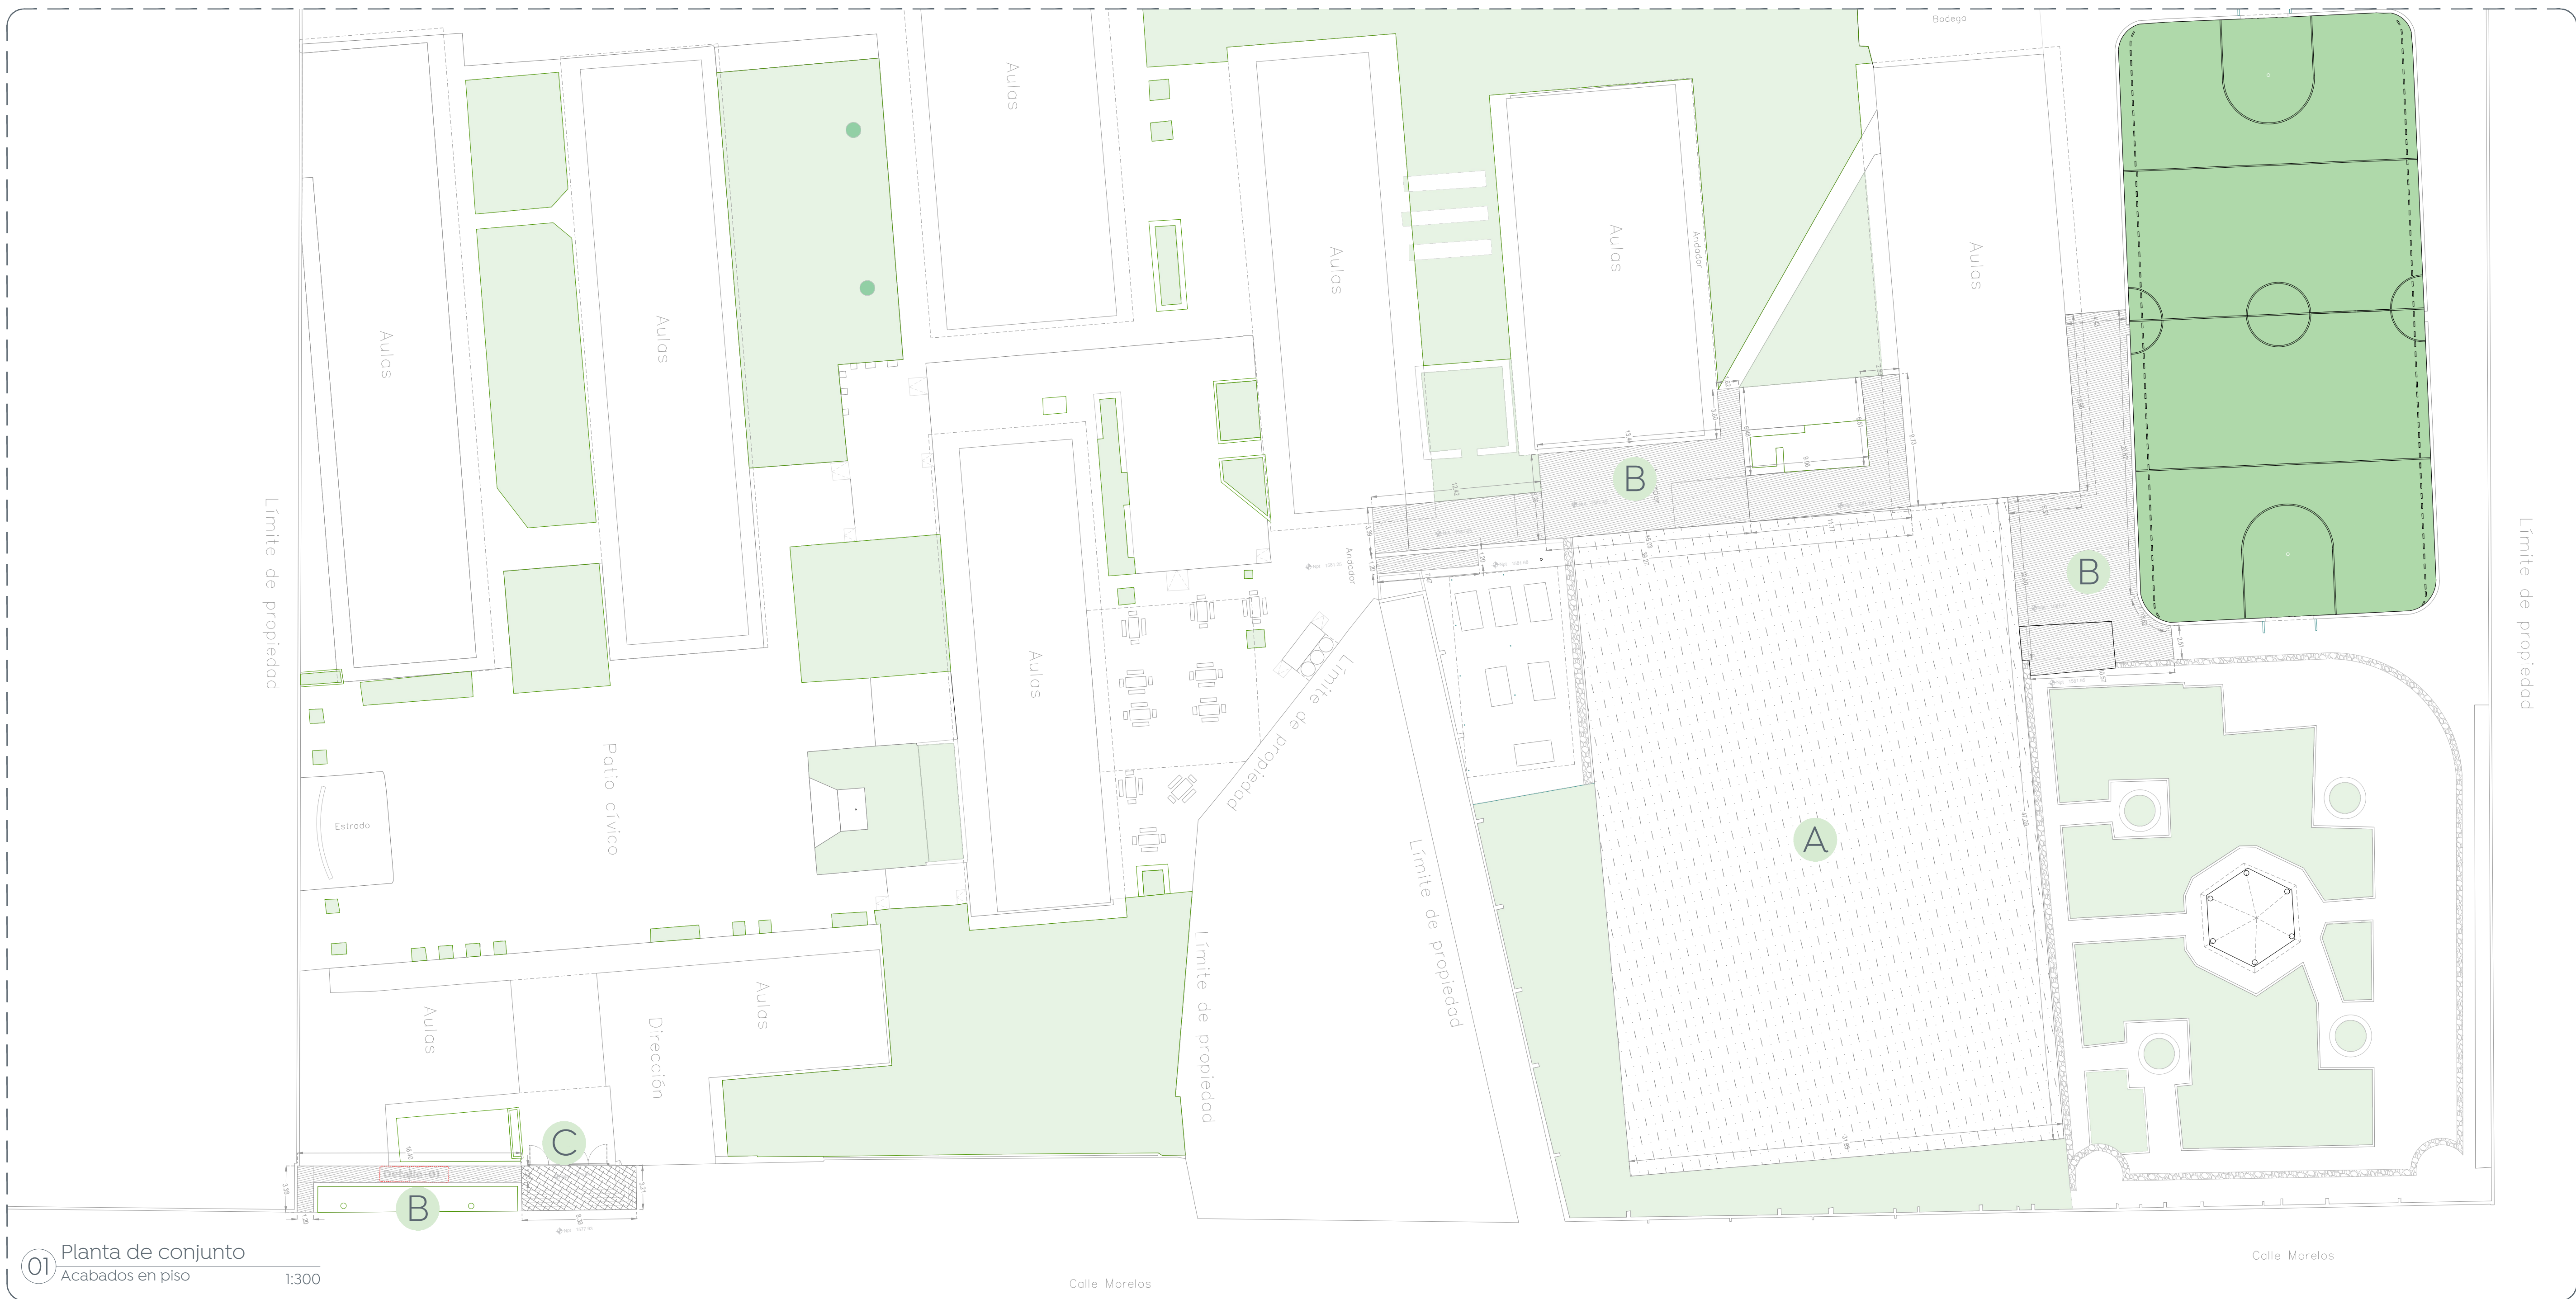


01 Planta de conjunto
Acabados en piso 1:300

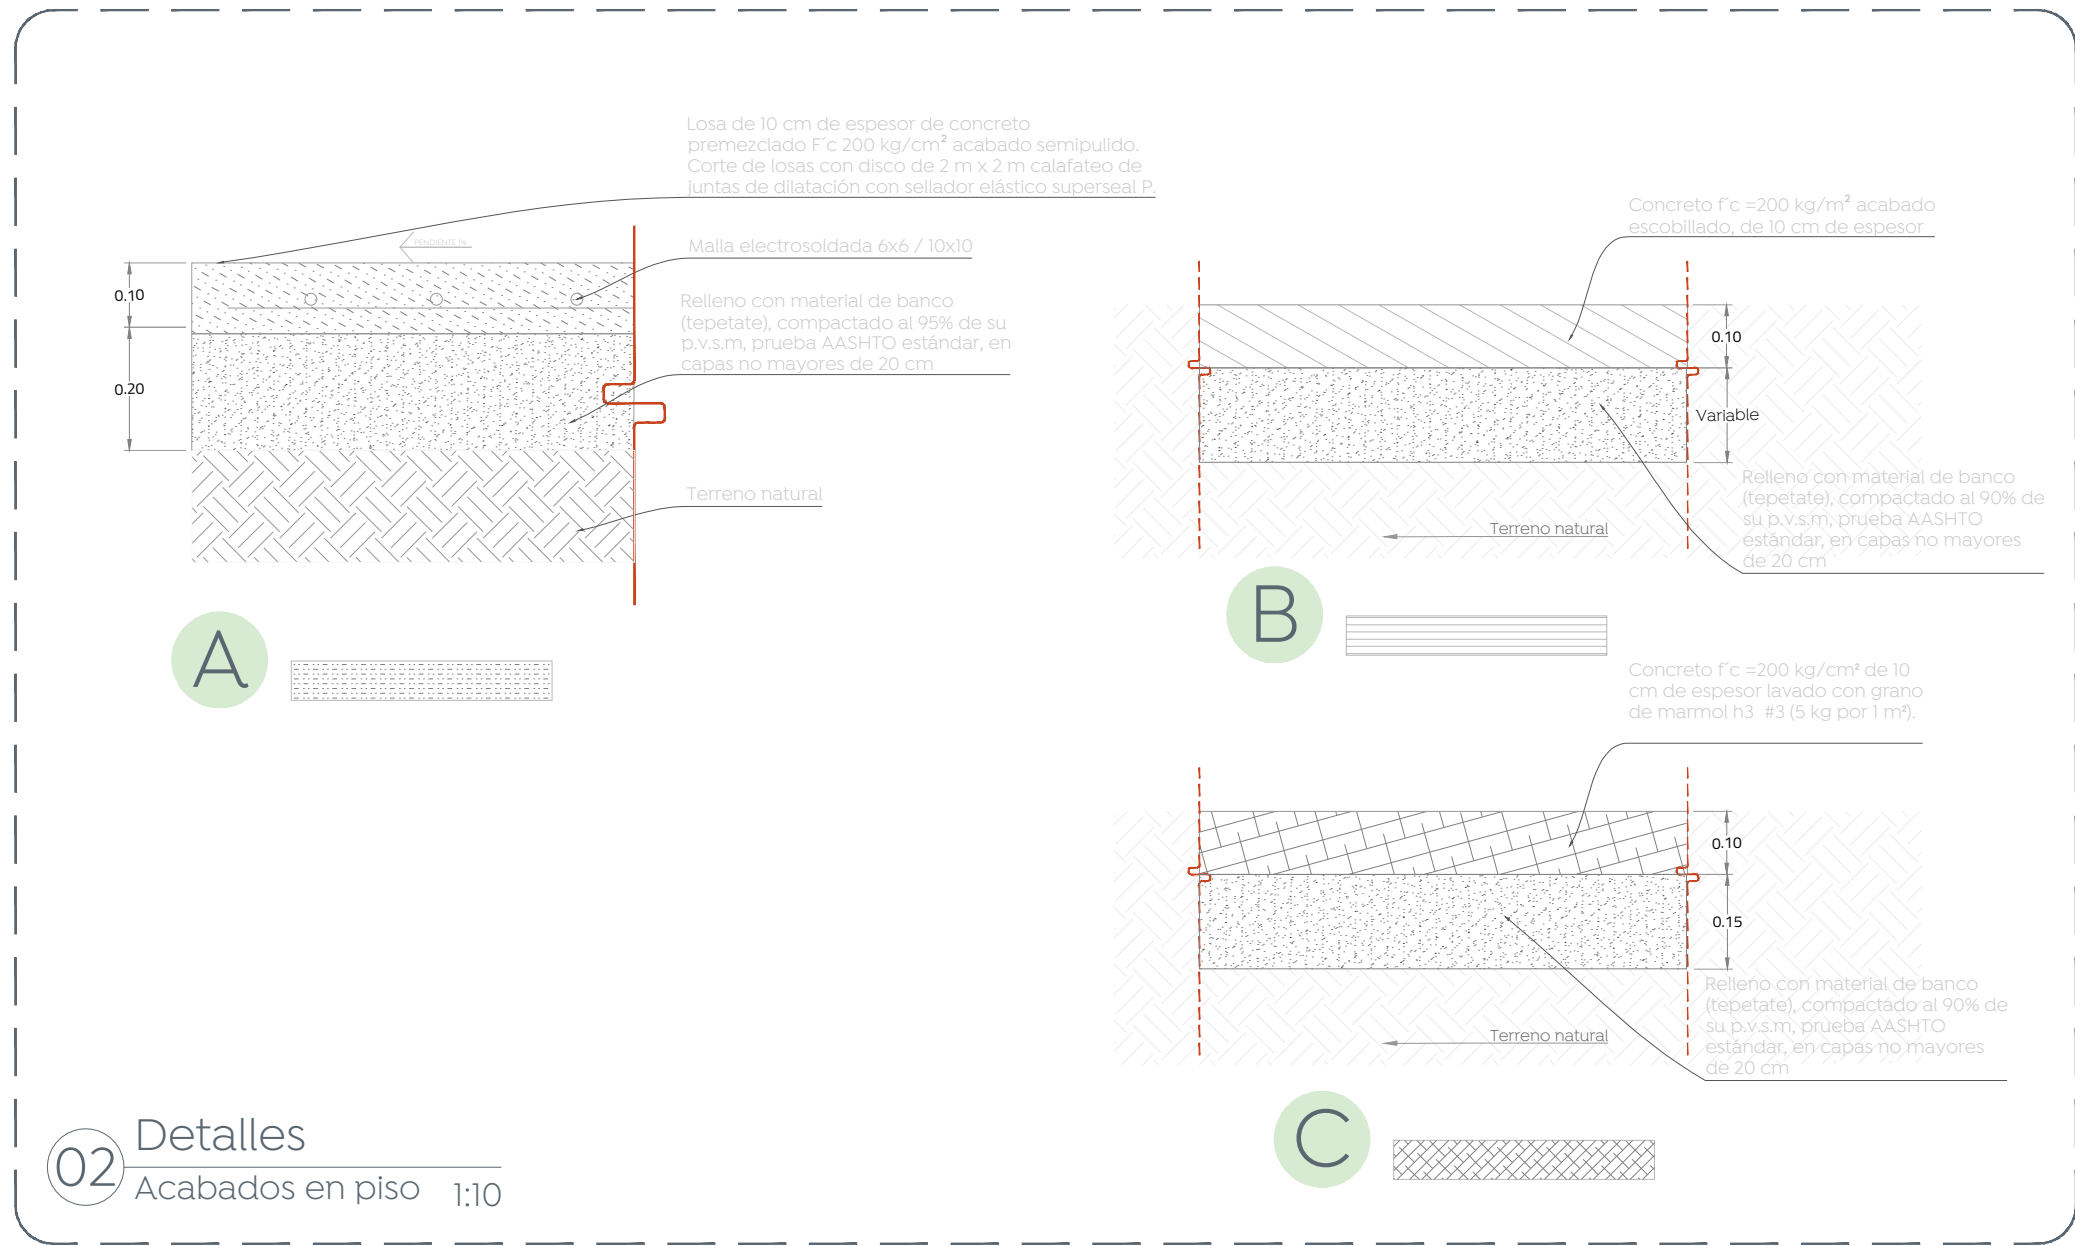




02 Detalles
Acabados en piso 1:10

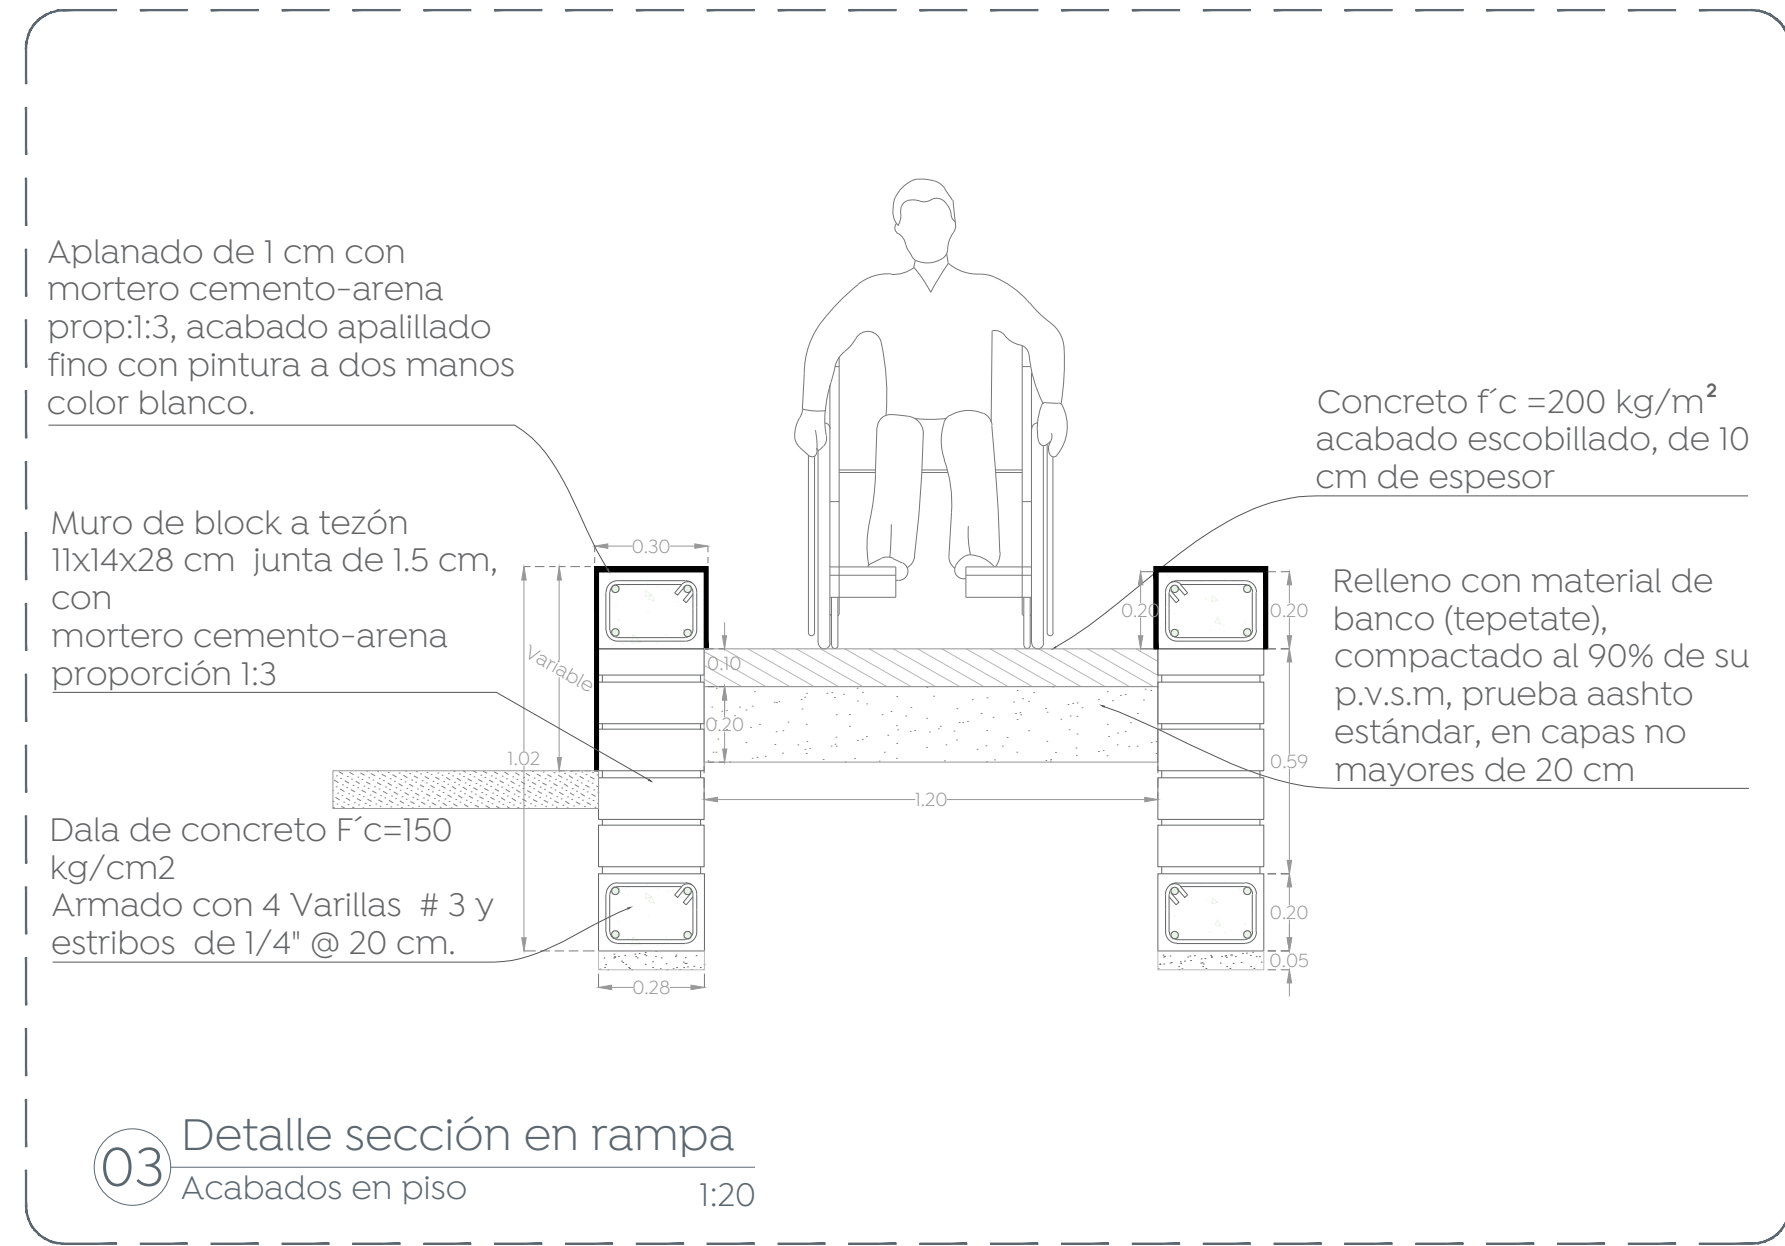

03 Detalle sección en rampa
Acabados en piso 1:20

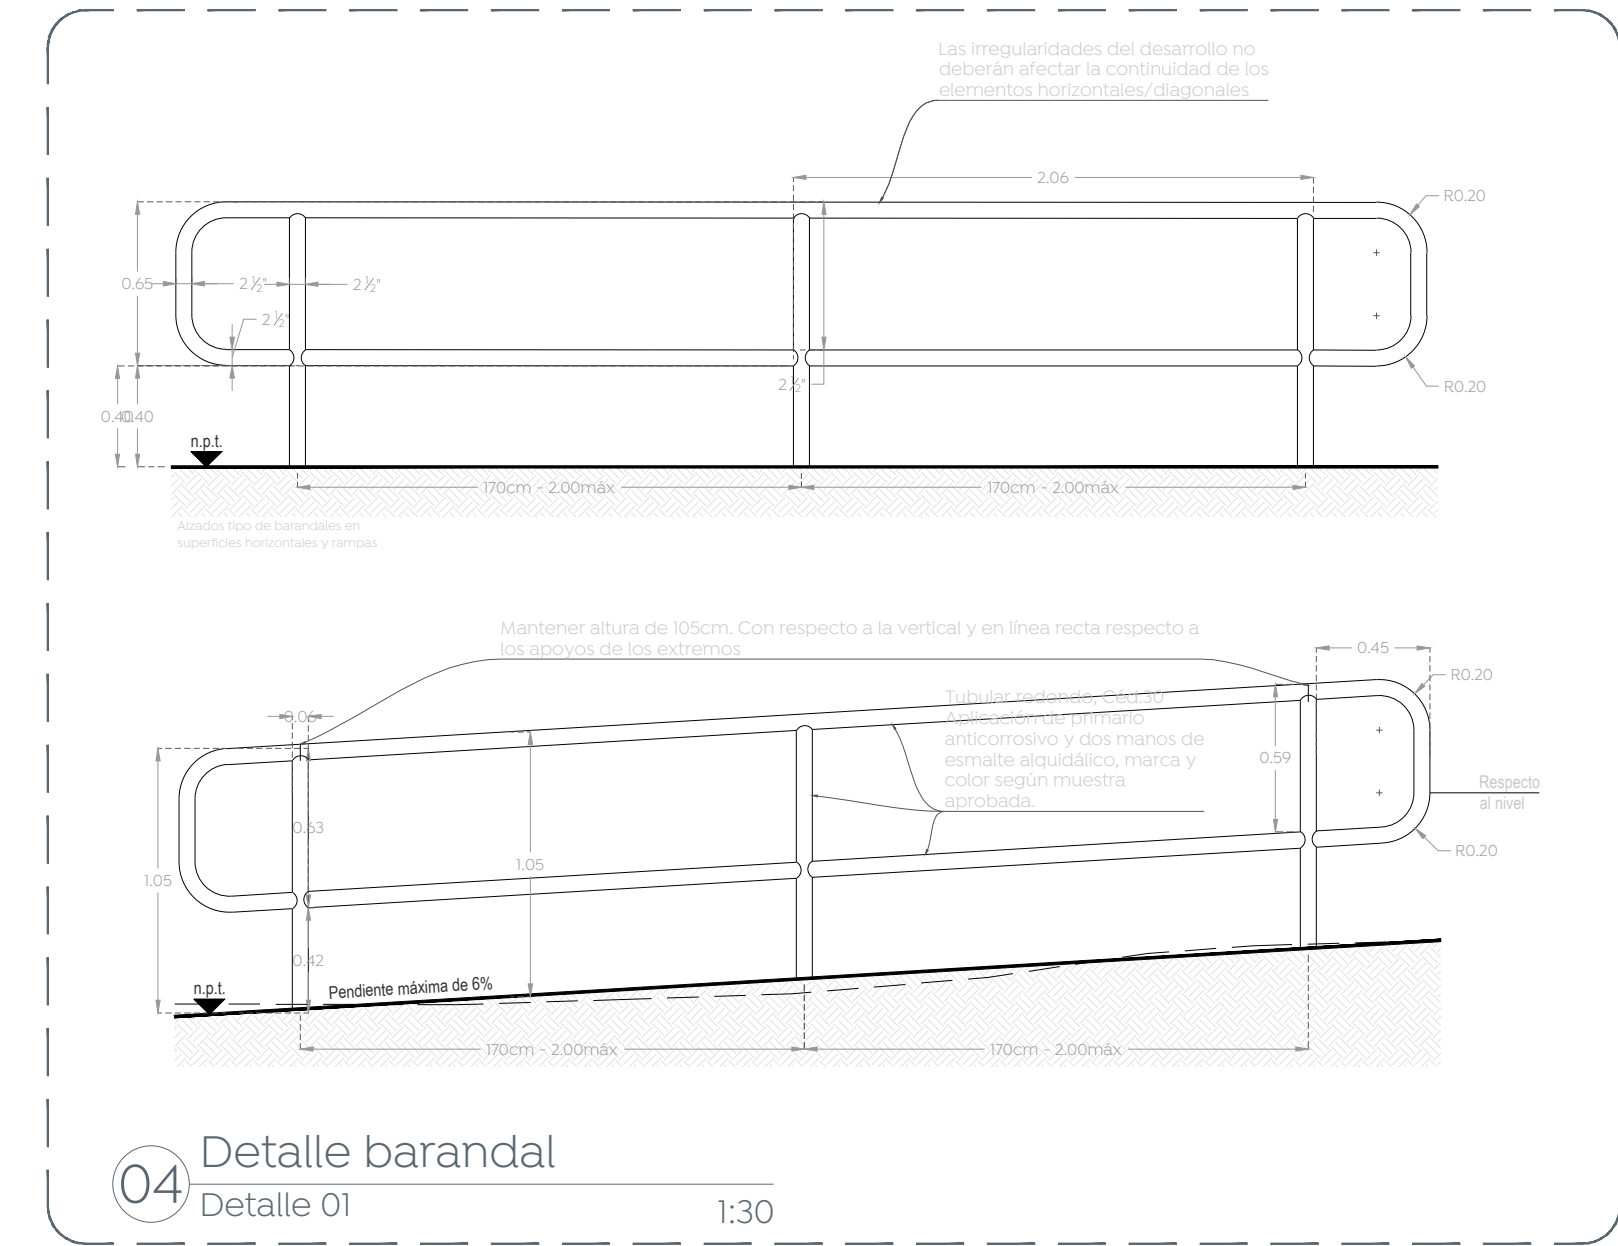

04 Detalle barandal
Detalle 01 1:30

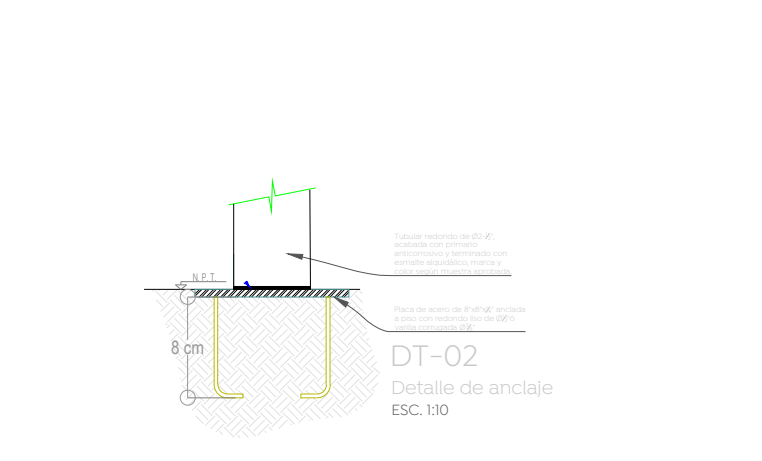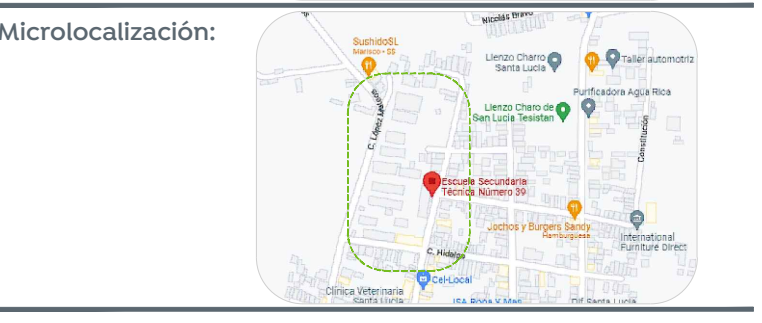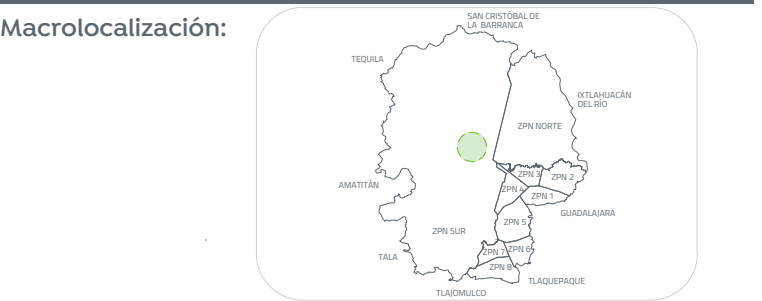

05 Detalle barandal
Detalle anclaje barandal 1:10