




Macrolocalización:

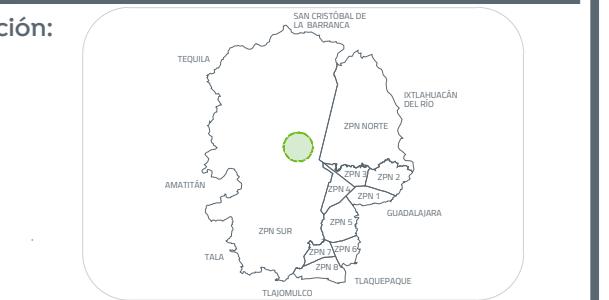

Microlocalización:

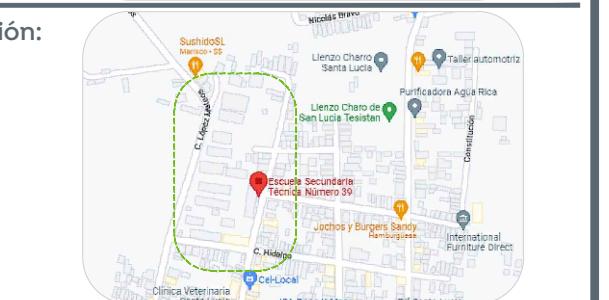

- (A) 1.-Accesibilidad universal.
- (B) 2.-Banquetas
construcción de banquetas, rampas, cenefas y
arrítes con arbollado
- (C) 3.-Señalética
aplicación de señalética horizontal

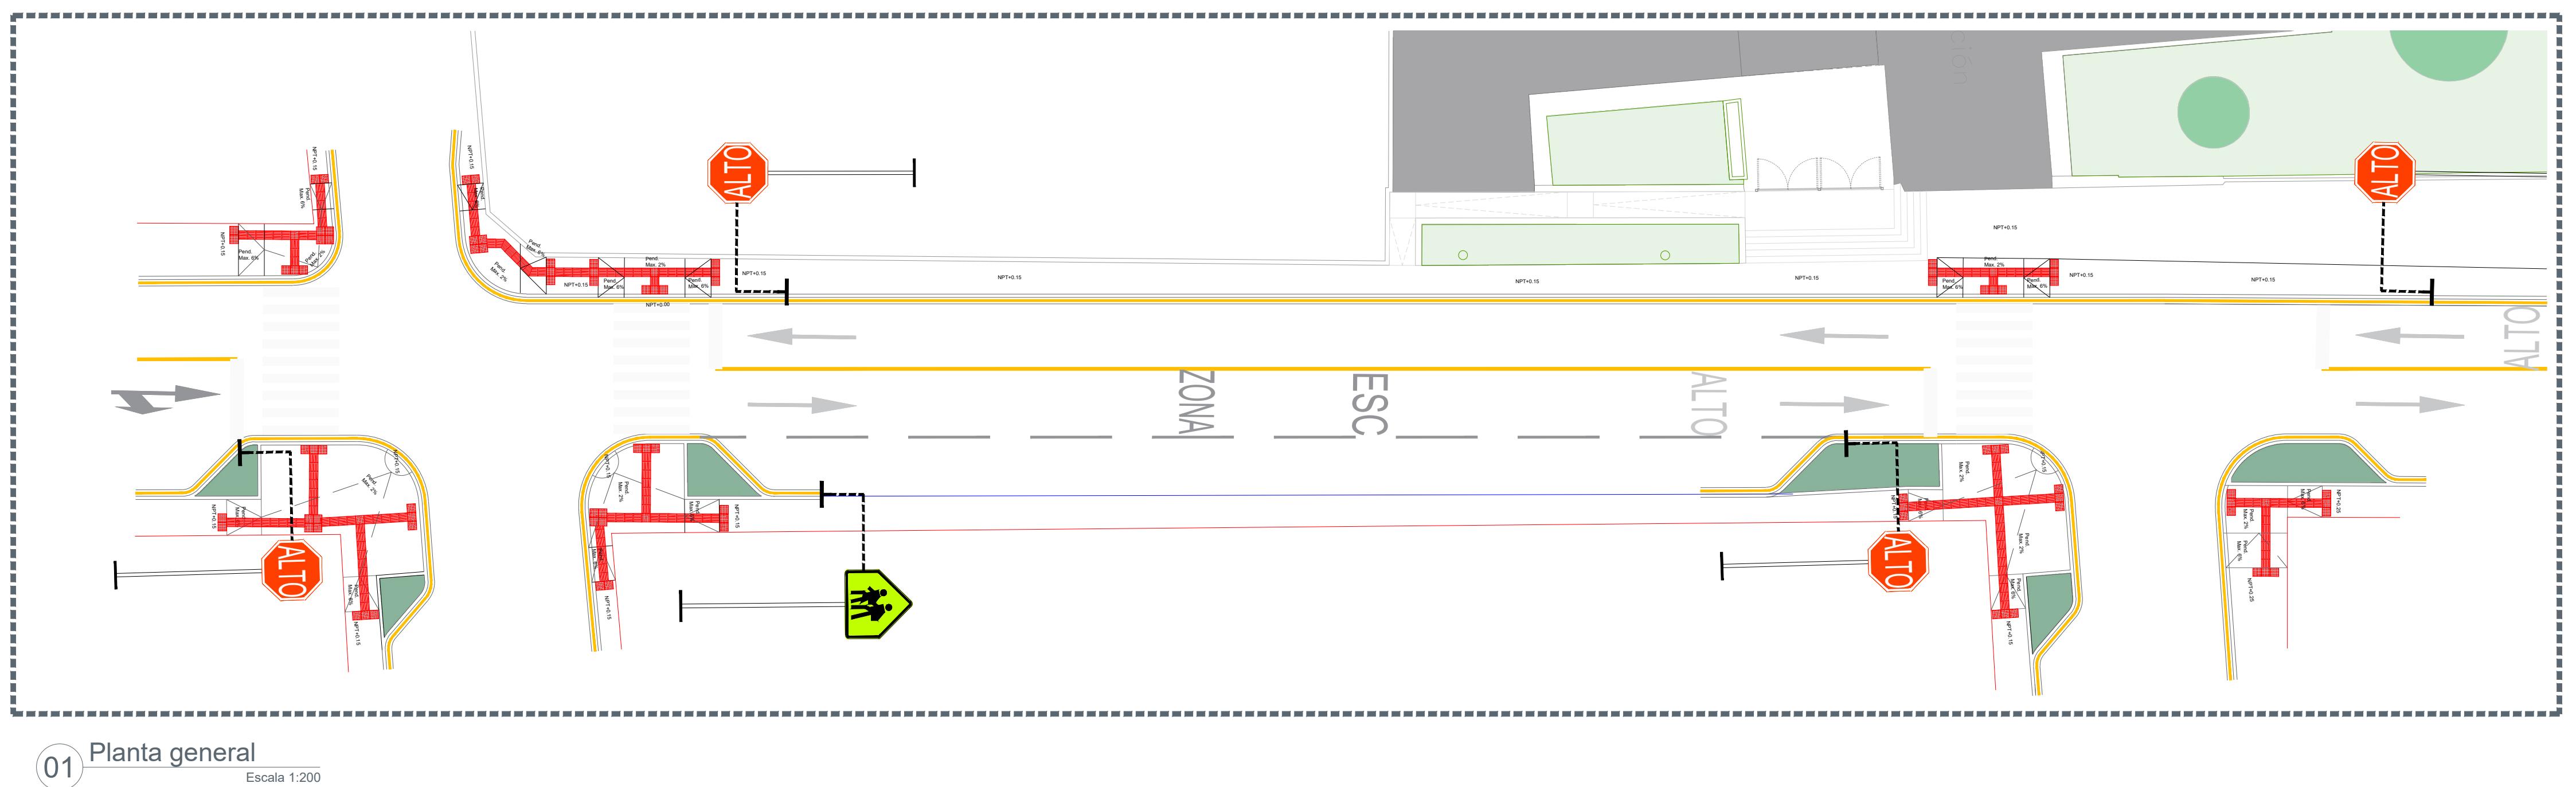


01 Planta general

Escala 1:200



02 Crucero Seguro

Escala 1:75

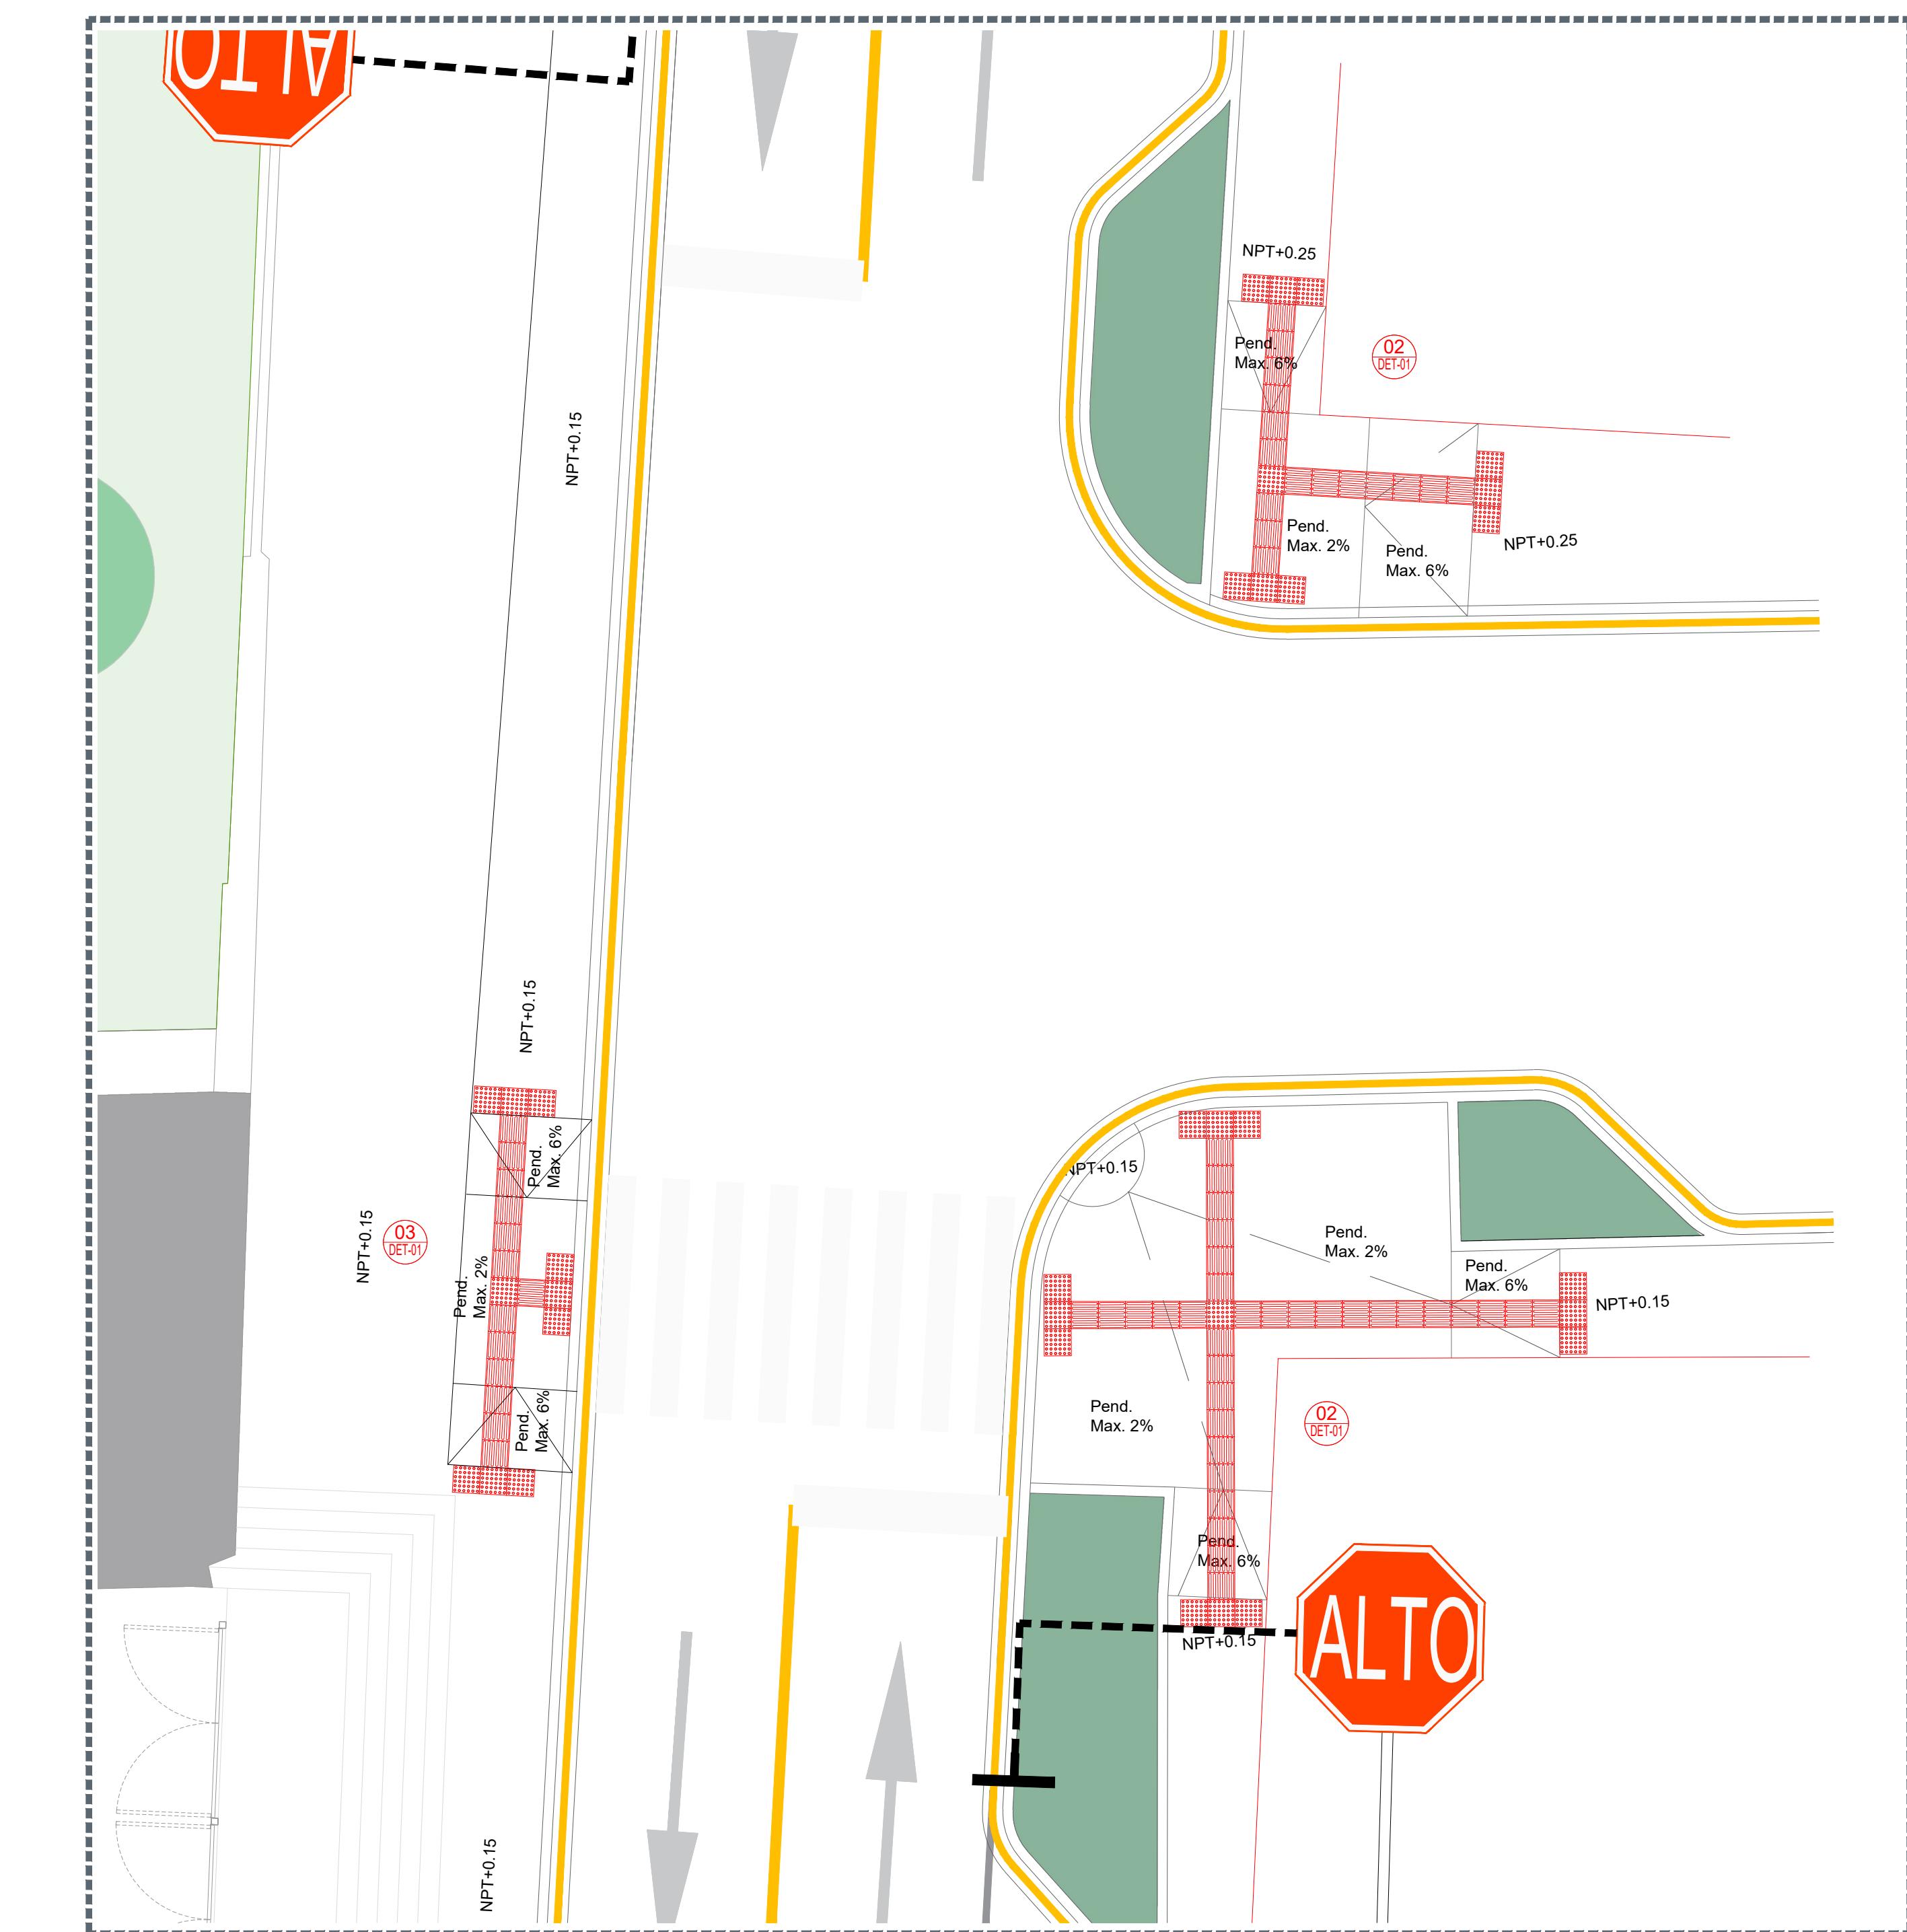

03 Crucero Seguro

Escala 1:75

NOMBRE DEL PROYECTO:
Estructuras con ionería, rehabilitación de cancha de usos múltiples, pablio cívico, accesibilidad universal, banquetas, cenefas peatonales y obras complementarias en la Secundaria Técnica 39, Col. Morelos, C.P. 43290, Zapopan, Jalisco, San Francisco Tesistán, y Preescolar Cittali (T/M), clave 14D3N90061X, (T/V), clave 14D3N9100, calle Santa Laura, colonia Lomas del Bosque, Municipio de Zapopan, Jalisco

CONTENIDO DEL PLANO:
Escuela Secundaria Técnica 39,
Planta conjunta, cruceros peatonales.

No. Contrato:
DOPI-MUN-RM-IE-LP-088-2022
Director de Obras Públicas e Infraestructura:

Ing. Ismael Jáuregui Castañeda
Jefe de la Unidad de Estudios y Proyectos:

Arq. Edwin Aguirre Escatell
Jefe de área:
Ingr. Norberto Esau Romero Joya

Responsable del proyecto:
Arq. David Mejorada López

Ubicación:
Morelos 59, Santa Lucía, Tesistán, Zapopan, Jalisco

Norte: Indicada
Escala: Indicada
Costas: Metros Clave:

EE-SEC-39-CS-01