



# Límite de propiedad

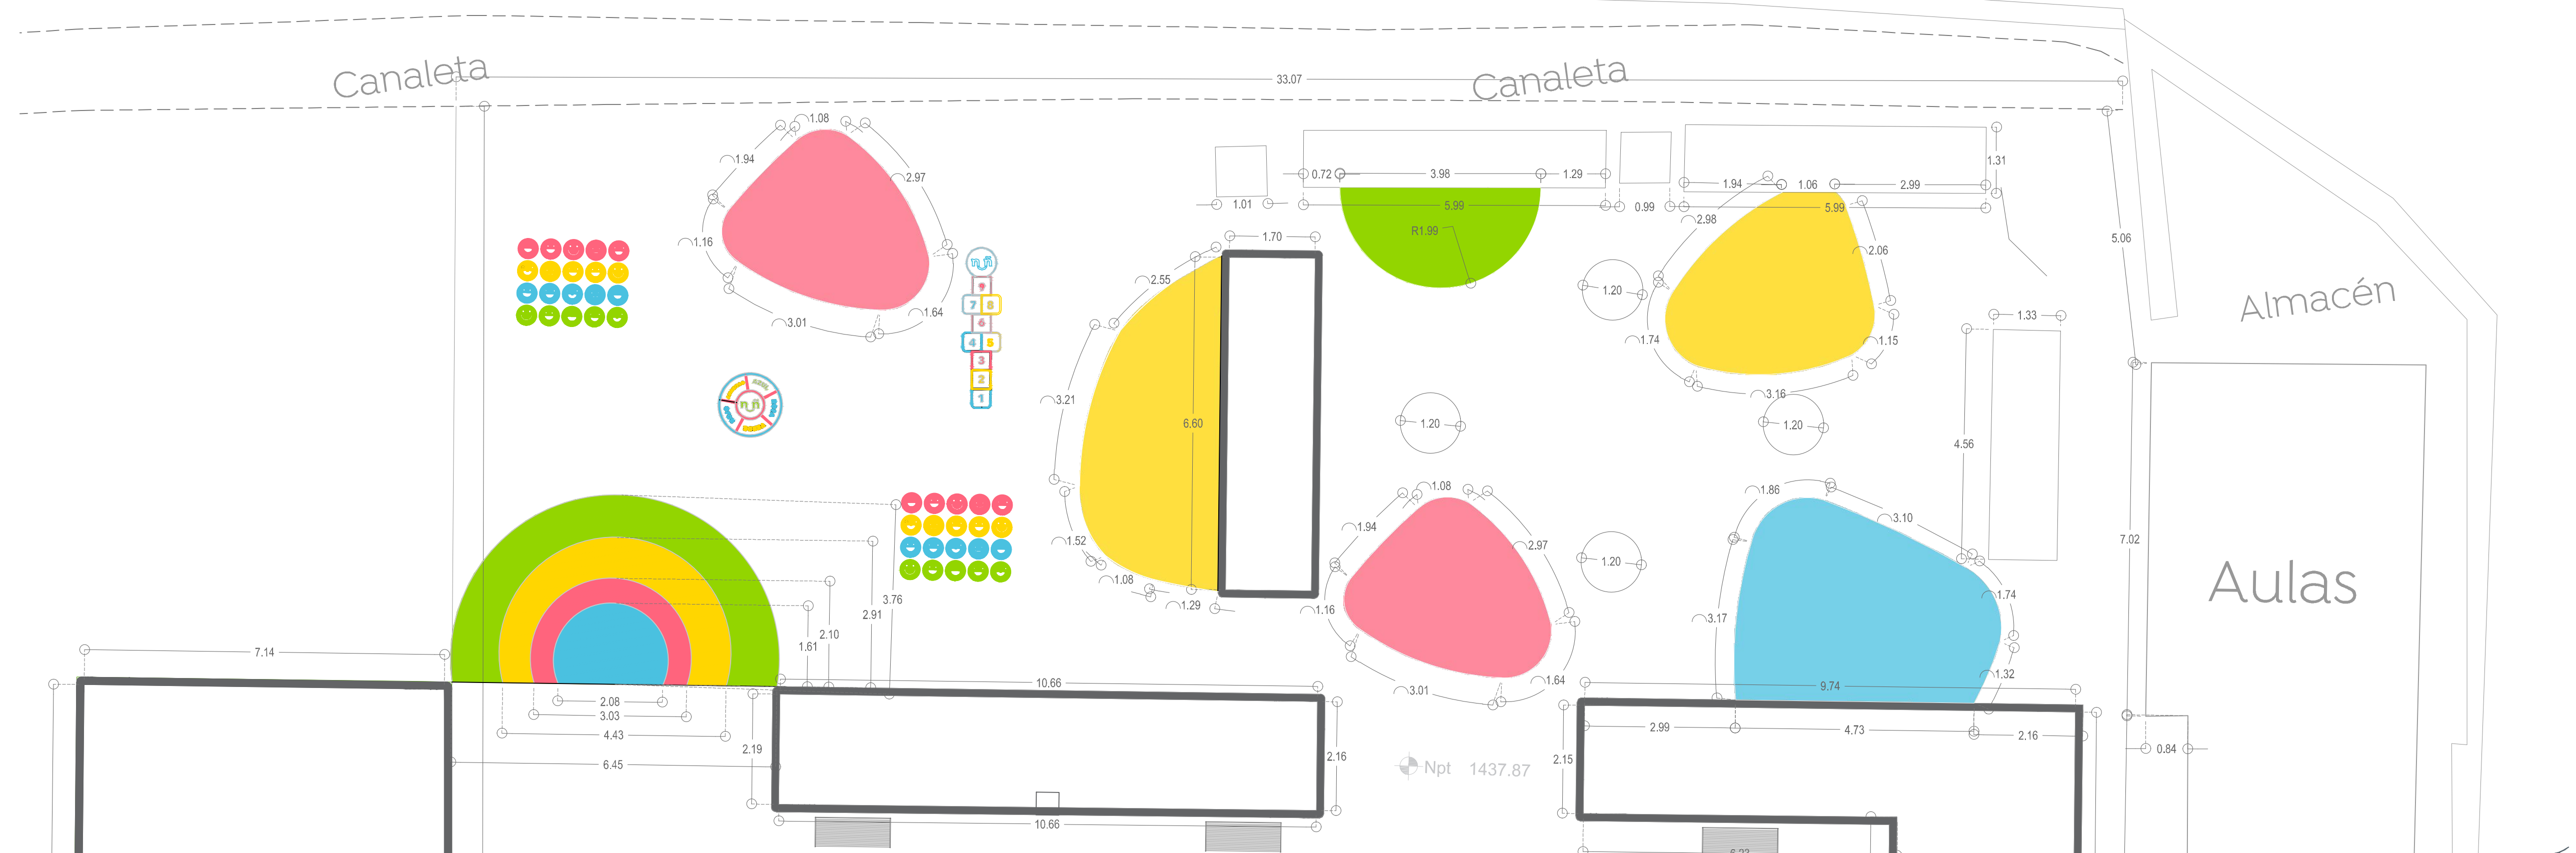


01 Planta de trazo  
Área comedor 1:125



Diámetro 40 cm

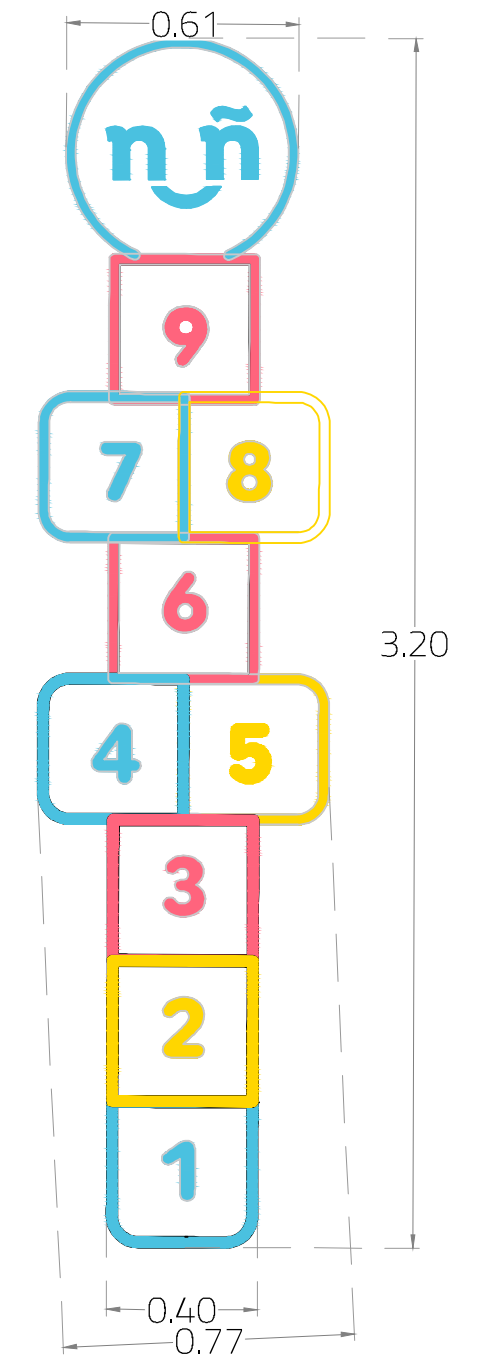

02 Juegos en piso 1:20

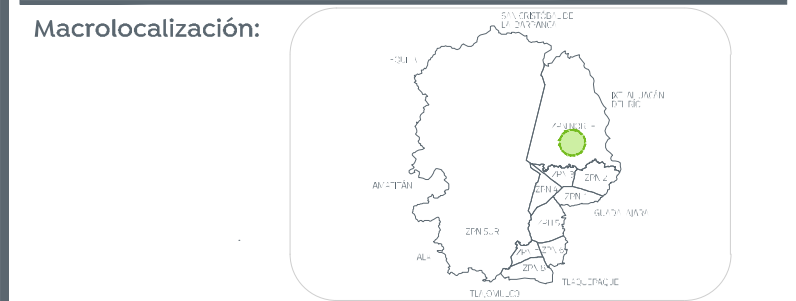

- Especificaciones:
- Pantone 360 C
  - Pantone 115 C
  - Pantone 2346 C
  - Pantone 637 C
- Recubrimiento acrílico:  
Emulsión 100% acrílica (variedad de colores disponible). Está diseñado para ser mezclada con arena sílica y/o caucho en sitio.

Información del producto

| Tipo                    | Emulsión acrílica                       |
|-------------------------|---|
| Libras por galón a 77°F | 8.8 +/- 3                               |
| Color                   | Ligamento amoníaco                      |
| Flamabilidad            | No flamable                             |
| Punto de inflamación    | Ninguno                                 |
| Vida de almacenaje      | 1 año                                   |
| Color                   | Bianco (variedad de colores disponible) |

Nombre del proyecto:  
Estructuras con tonería, rehabilitación de cancha de usos múltiples, patio cívico, accesibilidad universal, banquetas, cruces peatonales y obras complementarias en la Primaria José María Morelos y Pavón (T/M), clave 14DPR3071, Primaria Juan Escutia (T/V), clave 14DPR3605C, calle Playa de Hornos, colonia Primavera Norte, y Primavera Tierra y Libertad (T/M), clave 14DPR3639Z, Primaria Emiliano Zapata (T/V), clave 14DPR3838Z, Av. Guadalupe Victoria, colonia Lomas del Refugio, Municipio de Zapopan, Jalisco.

Contenido del plano:  
Planta de acabados en piso Escuela Primaria Tierra y Libertad

No. Contrato:  
DOPI-MUN-RM-IE-LP-089-2022

Director de Obras Públicas e Infraestructura:  
Ing. Ismael Jáuregui Castañeda

Jefe de la Unidad de Estudios y Proyectos:  
Arq. Edwin Aguilar Escatel

Jefe de área:  
Arq. Angela Jazmin Vargas Olmedo

Responsable del proyecto:  
Arq. Julio César Robles Ríos

Ubicación:  
Lomas del Refugio, Guadalupe Victoria, Zapopan, Jalisco

Fecha: Mayo 2022  
Escala: Indicada  
Cotas: Metros Clave:  
EE-TYL-ACA-02